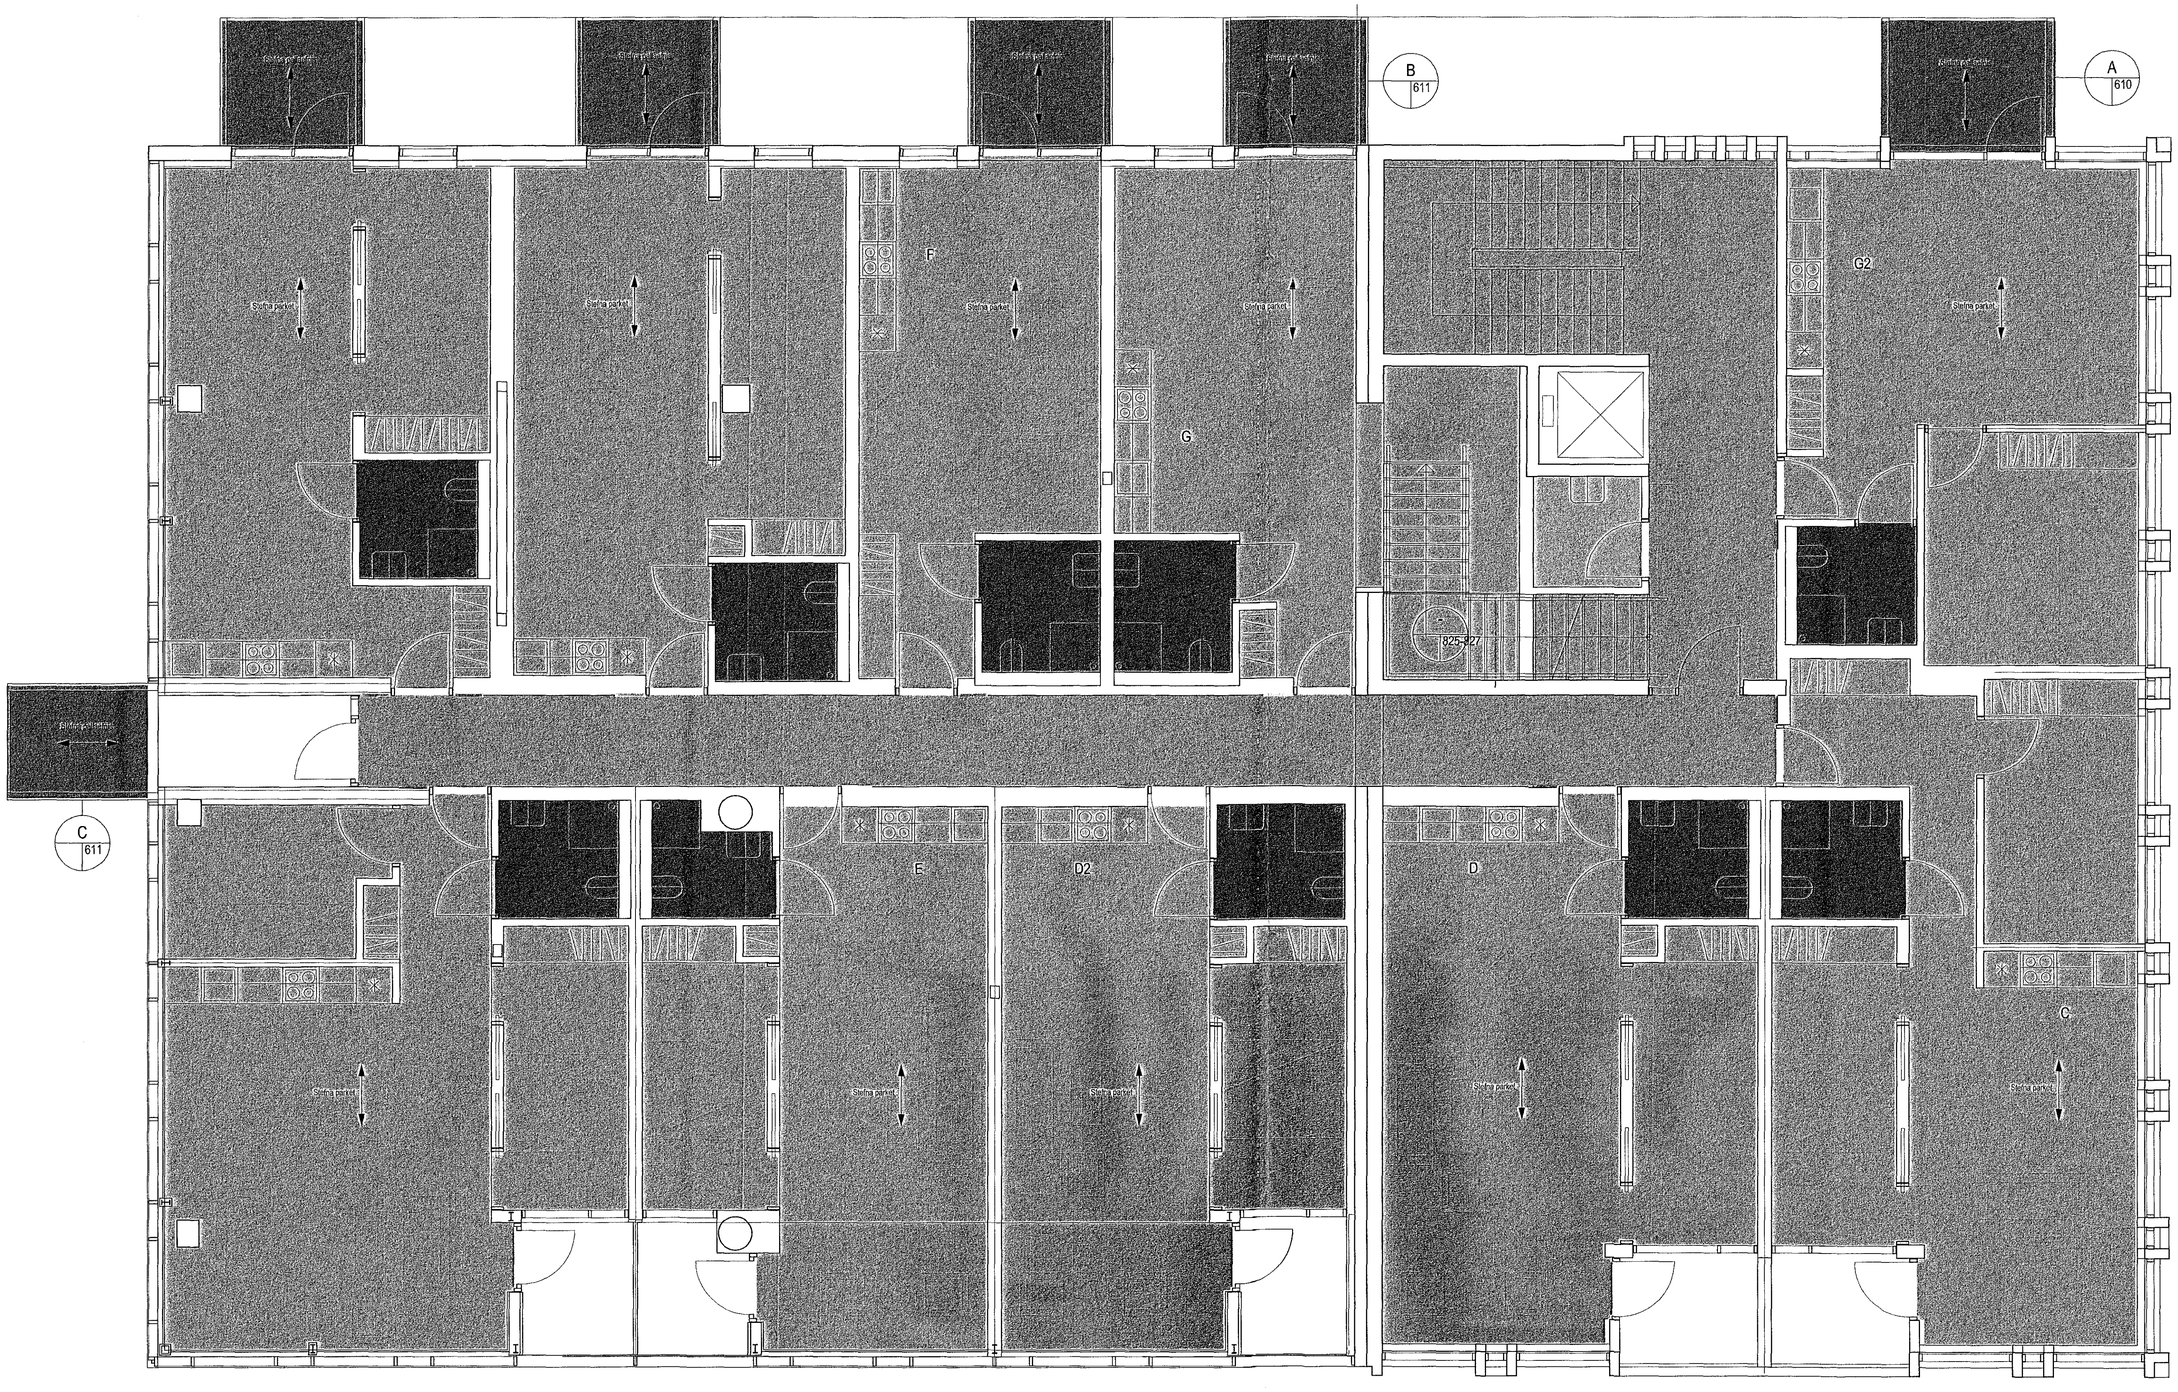

Sprautulakkaðir MDF-panelar:

Gólflistar:

Gólf máluð	Teppi/íbúð	Flísar/íbúð/blautrými	Litur 1: RAL ...	Litur 2: RAL ...	RAL 8019
Parket	Flísar/sameign	Pallaefni	Litur 3: RAL ...	Litur 4: RAL ...	
Teppi/sameign	Flísar/íbúð	Munstursteypa			

Samþykkt þann
10 JUN 2015
Byggingafulltrúinn í Hafnarfirði
F.h. Sigurður Steinar Jónsson

ÚTGÁFUFERILL				
NR.	DAGS.	SKÝRINGAR	TEIKNAÐ AF	ÚTGEFIÐ AF

Öll mál í millimetrum, staðfærist áður en framkvæmdir hefjast. Mælið ekki af teikningum.
Misræmi í teikningum og önnur vafaatriði tilkynnist samræmingarhönnuðum strax.
Lesa skal teikningar með viðeigandi verklýsingum.

LYKILMYND

YRKI ARKITEKTAR ehf.
Hverfisgötu 78, 101 Reykjavík Sími: +354 552 6629
Fax: +354 552 6649 Netfang: yrki@yrki.is
Kt. 560997-3109
Ásdís H. Ágústsdóttir Arkitekt FAÍ
Sólveig Berg Arkitekt FAÍ

UNDIRRITUN HÖNNUNARSTJÓRA

VERKKAUPI
LL 18 EHF.

VERK
STRANDGATA 31-33
VERKTEIKNING

TILVÍSUN Í GILDANDI AÐALUPPDRÁTT
B11

TEIKNING
GÓLFEFNAPLAN 3.HÆÐ

DAGSETN.	MKV.	TEIKNAÐ AF	ÚTGEFIÐ AF
30.4.15	1:50	YKS	SK/YKS

VERK NR.	TEIKNING NR.	ÚTGÁFA
V221	A230	