PRENTAÐ: 8. maí 2015 11:14:16

Samþykkt þann
23 JUN 2015
Byggingafulltrúinn í Hafnarfirði
F.h. Sigurður Steinar Jónsson

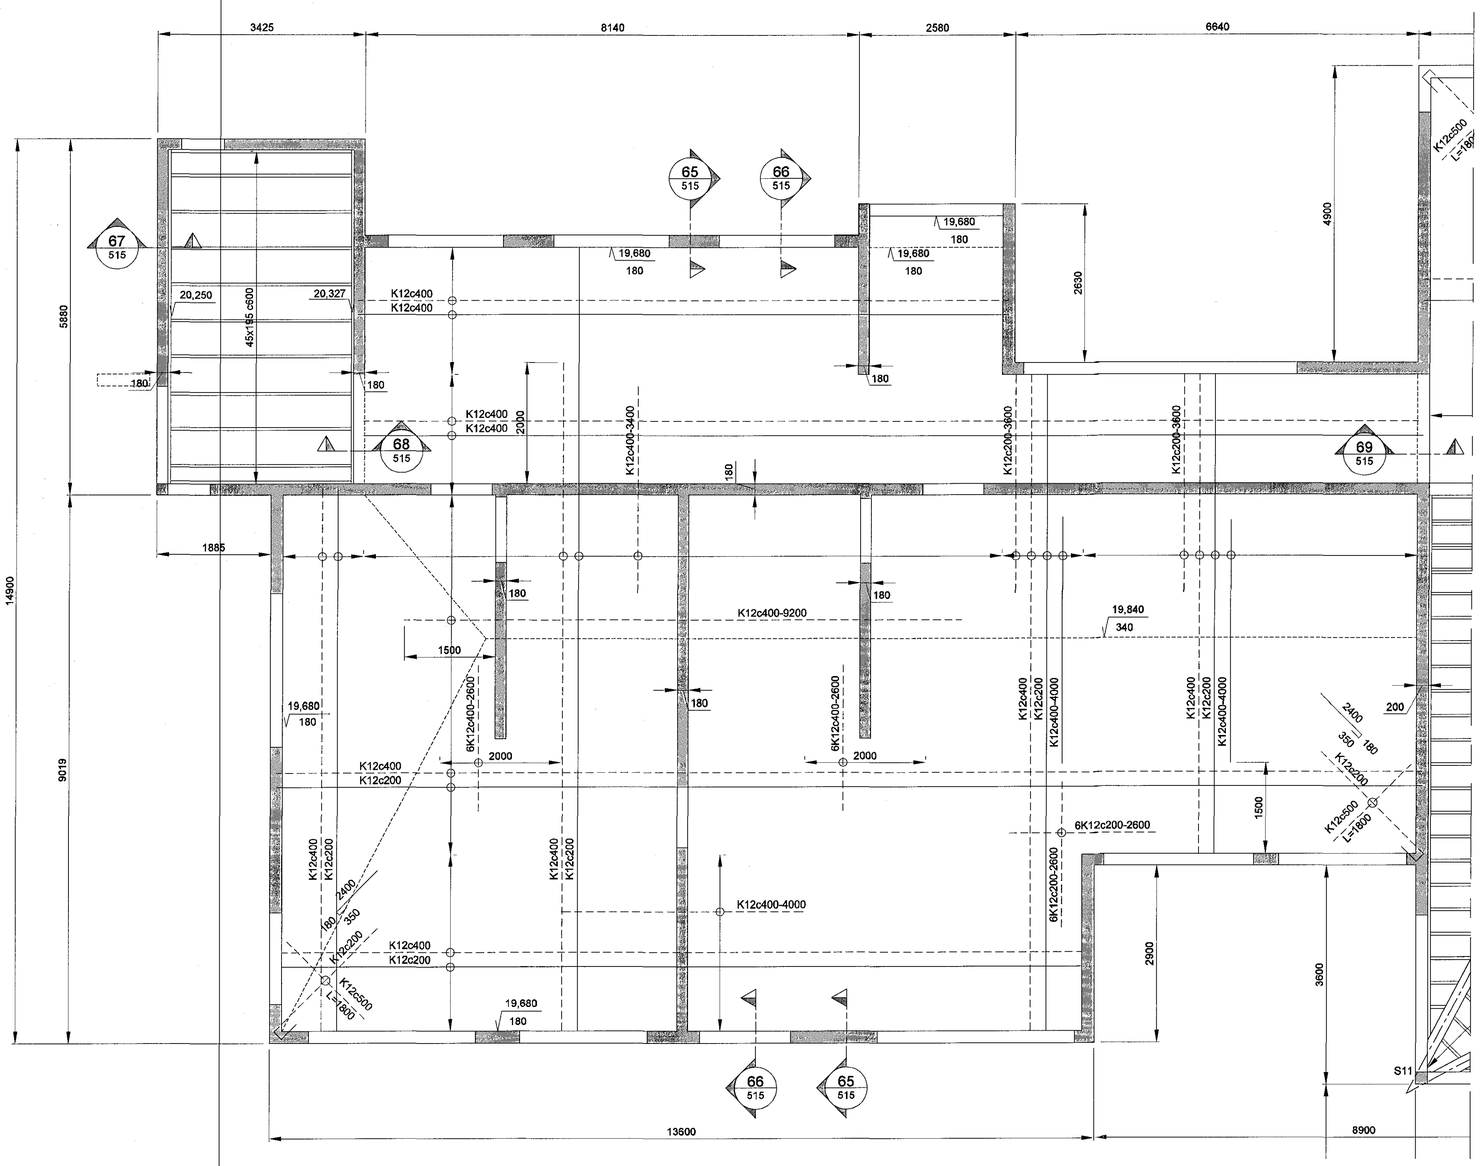

GRUNNMYND - ÞAKVIRKI
MKV. 1:50 (A1)

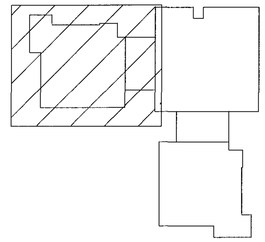

SKÝRINGAR :

ALMENNAR SKÝRINGAR SJÁ TEIKN. B100

ÚTVEGGIR ERU ÝMIST 180mm EÐA 200mm Á BREIDD.
ÞEIR SKULU JÁRNBENTIR MEÐ TVÖFALDRI JÁRNAGRIND K10c200.

INNVEGGIR ERU ÝMIST 180mm EÐA 200mm Á BREIDD.

180mm INNVEGGIR SKULU JÁRNBENTIR MEÐ EINFALDRI JÁRNAGRIND K10c200

200mm INNVEGGIR SKULU JÁRNBENTIR MEÐ TVÖFALDRI JÁRNAGRIND K10c250

OFAN Á TIMBURBITA Í ÞAKI SKAL SKRÚFA 18mm KROSSVIÐ Í LÍM Á HVERJA SPERRU MEÐ 5,0x70mm SKRÚFUM c200mm

ÞAKHALLAPLAN SJÁ TEIKNINGAR ARKITEKTA

0m 1m 2m 3m 4m 5m
1:50 (A1)

ÚTGÁFUFERILL

ÚTG.	DAGS.	SKÝRINGAR	HANNAÐ	YFIRF.	SAMP.
B1	08.05.2015	FRUMÚTGÁFA	FH	LÁ	LÁ

DAGS. UNDIRSKRIFTAR 8/5 '15 8/5 '15
F.H. MANNVITS (NAFN OG KT.) LÁRUS ÁRSÆLSSON 2008625119
DAGS. UNDIRSKRIFTAR
SAMRÆMINGARHÖNNUÐUR / HÖNNUNARSTJÓRI (NAFN OG KT.)
21. maí 2015
HÖNNUÐUR

MANNVIT
Urðarhvarfi 6 203 Kópavogi Sími: 422 3000 Fax: 422 3001
www.mannvit.is mannvit@mannvit.is Kt: 430572-0169

© ÖLL AFNOT OG AFRITUN TEIKNINGAR, AÐ HLUTA EÐA HELD, ER HÁÐ SKRIFLEGU LEYFI HÖFUNDA.

HEITI VERKS
BJARKAVELLIR - LEIKSKÓLI
BJARKAVELLIR 3
221 - HAFNARFIRÐI

HEITI TEIKNINGAR
BURÐARVIRKI
GRUNNMYND
ÞAKVIRKI

VERKNÚMER	MKV.	STÆRÐ
3.151.279	1:50	A1
TEIKNINGANÚMER B-172		ÚTGÁFA B1

TÖLVUSKRÁ: S:\3-verk\151-Hafnarfjordur\279- Bjarkavellir leikskóli\7 TEIKNINGAR\B-BURÐARVIRKI\B111.dwg