




GRUNNMYND GÓLFS Í TÓFLUHERBERGI 1:20

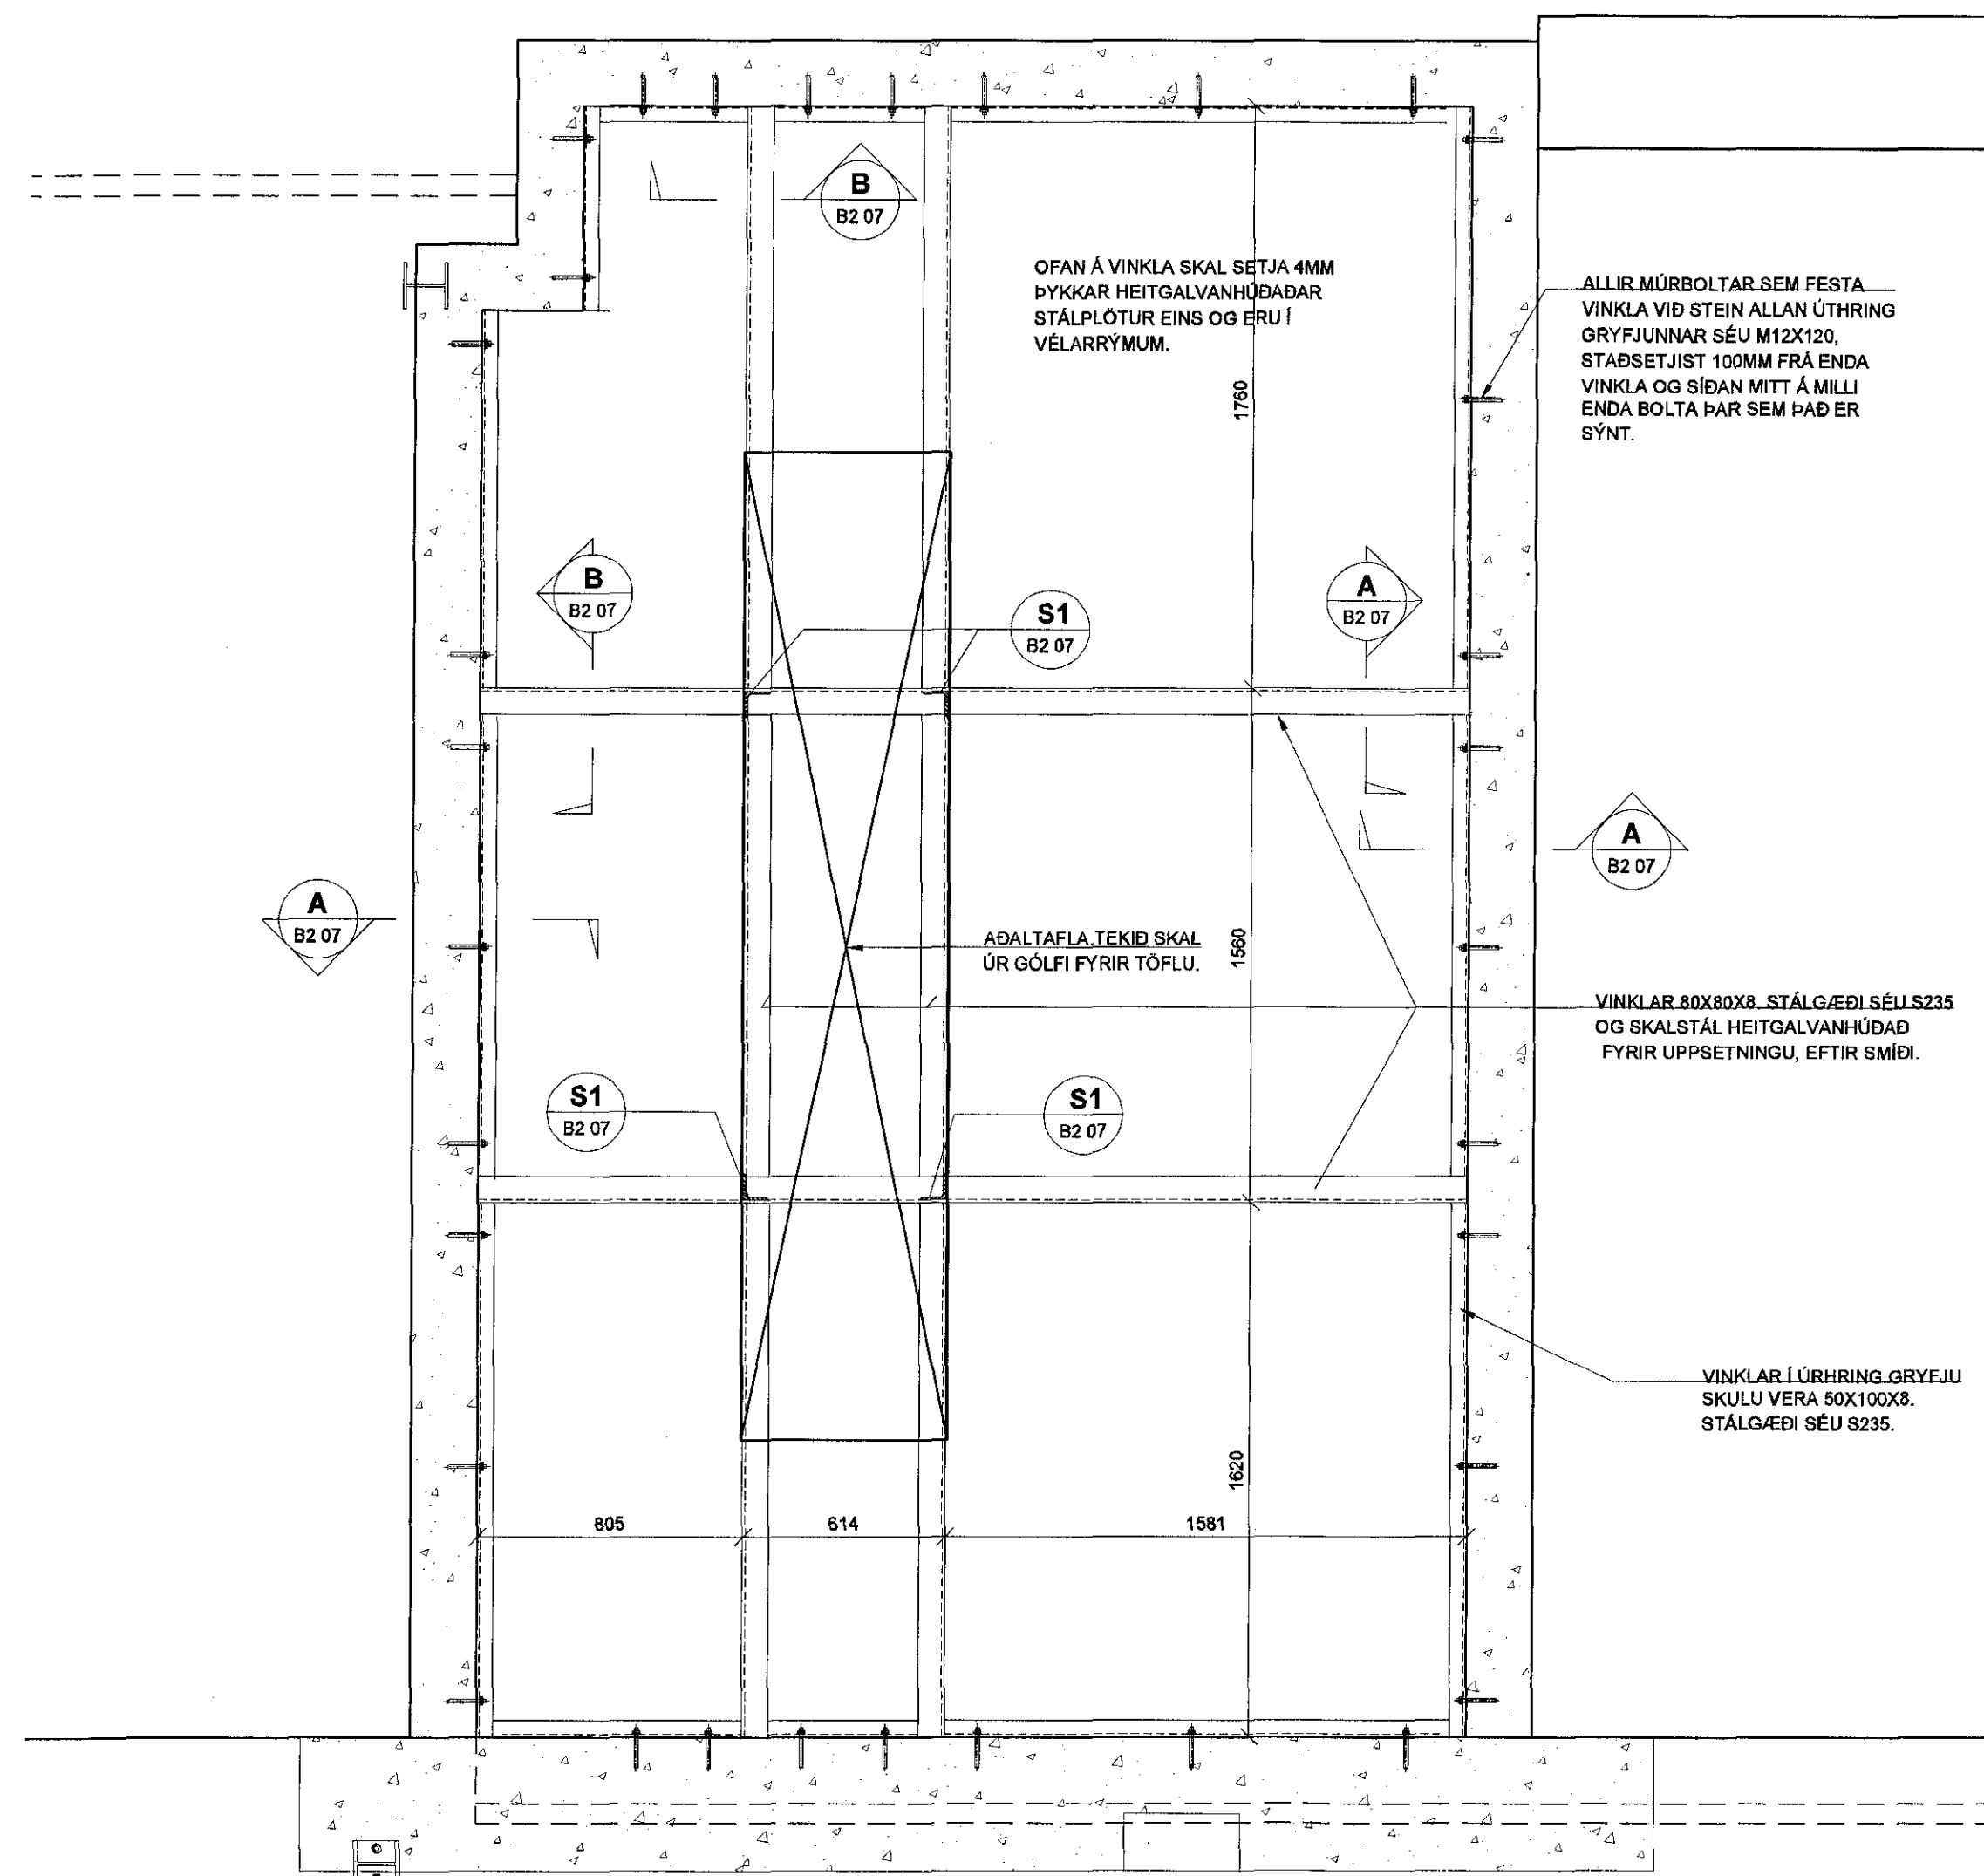


SNID A  
1:5 B2 07

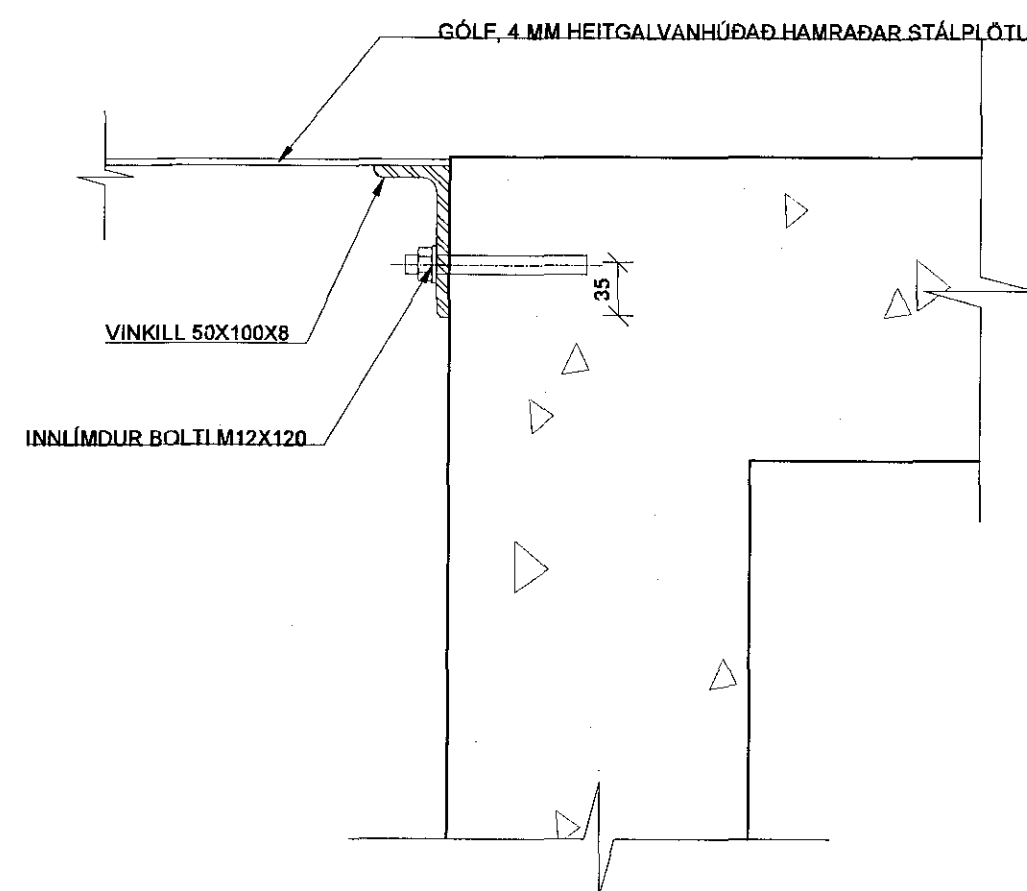


SNID b  
1:5 B2 07

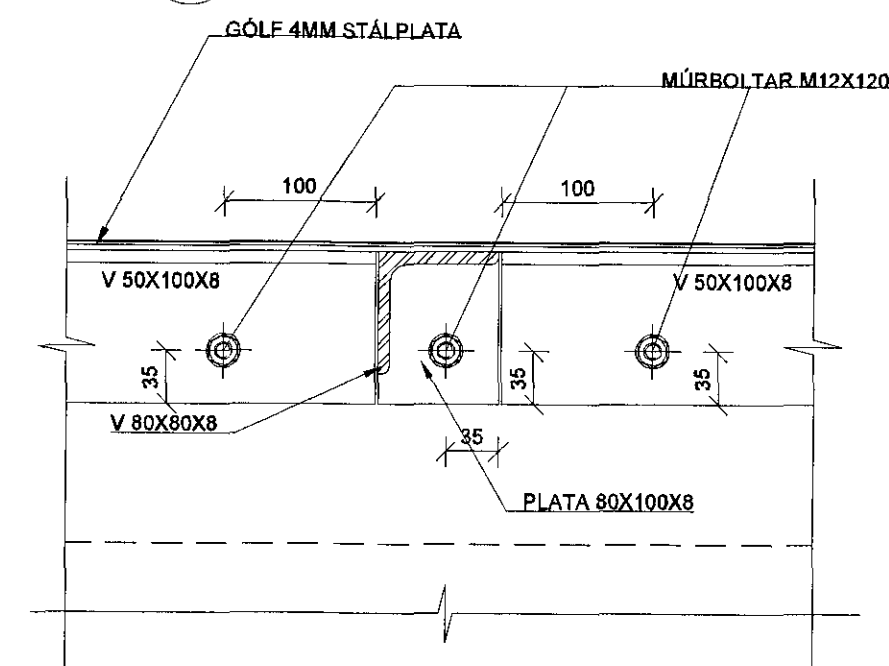

SNID S1  
1:5 B2 07

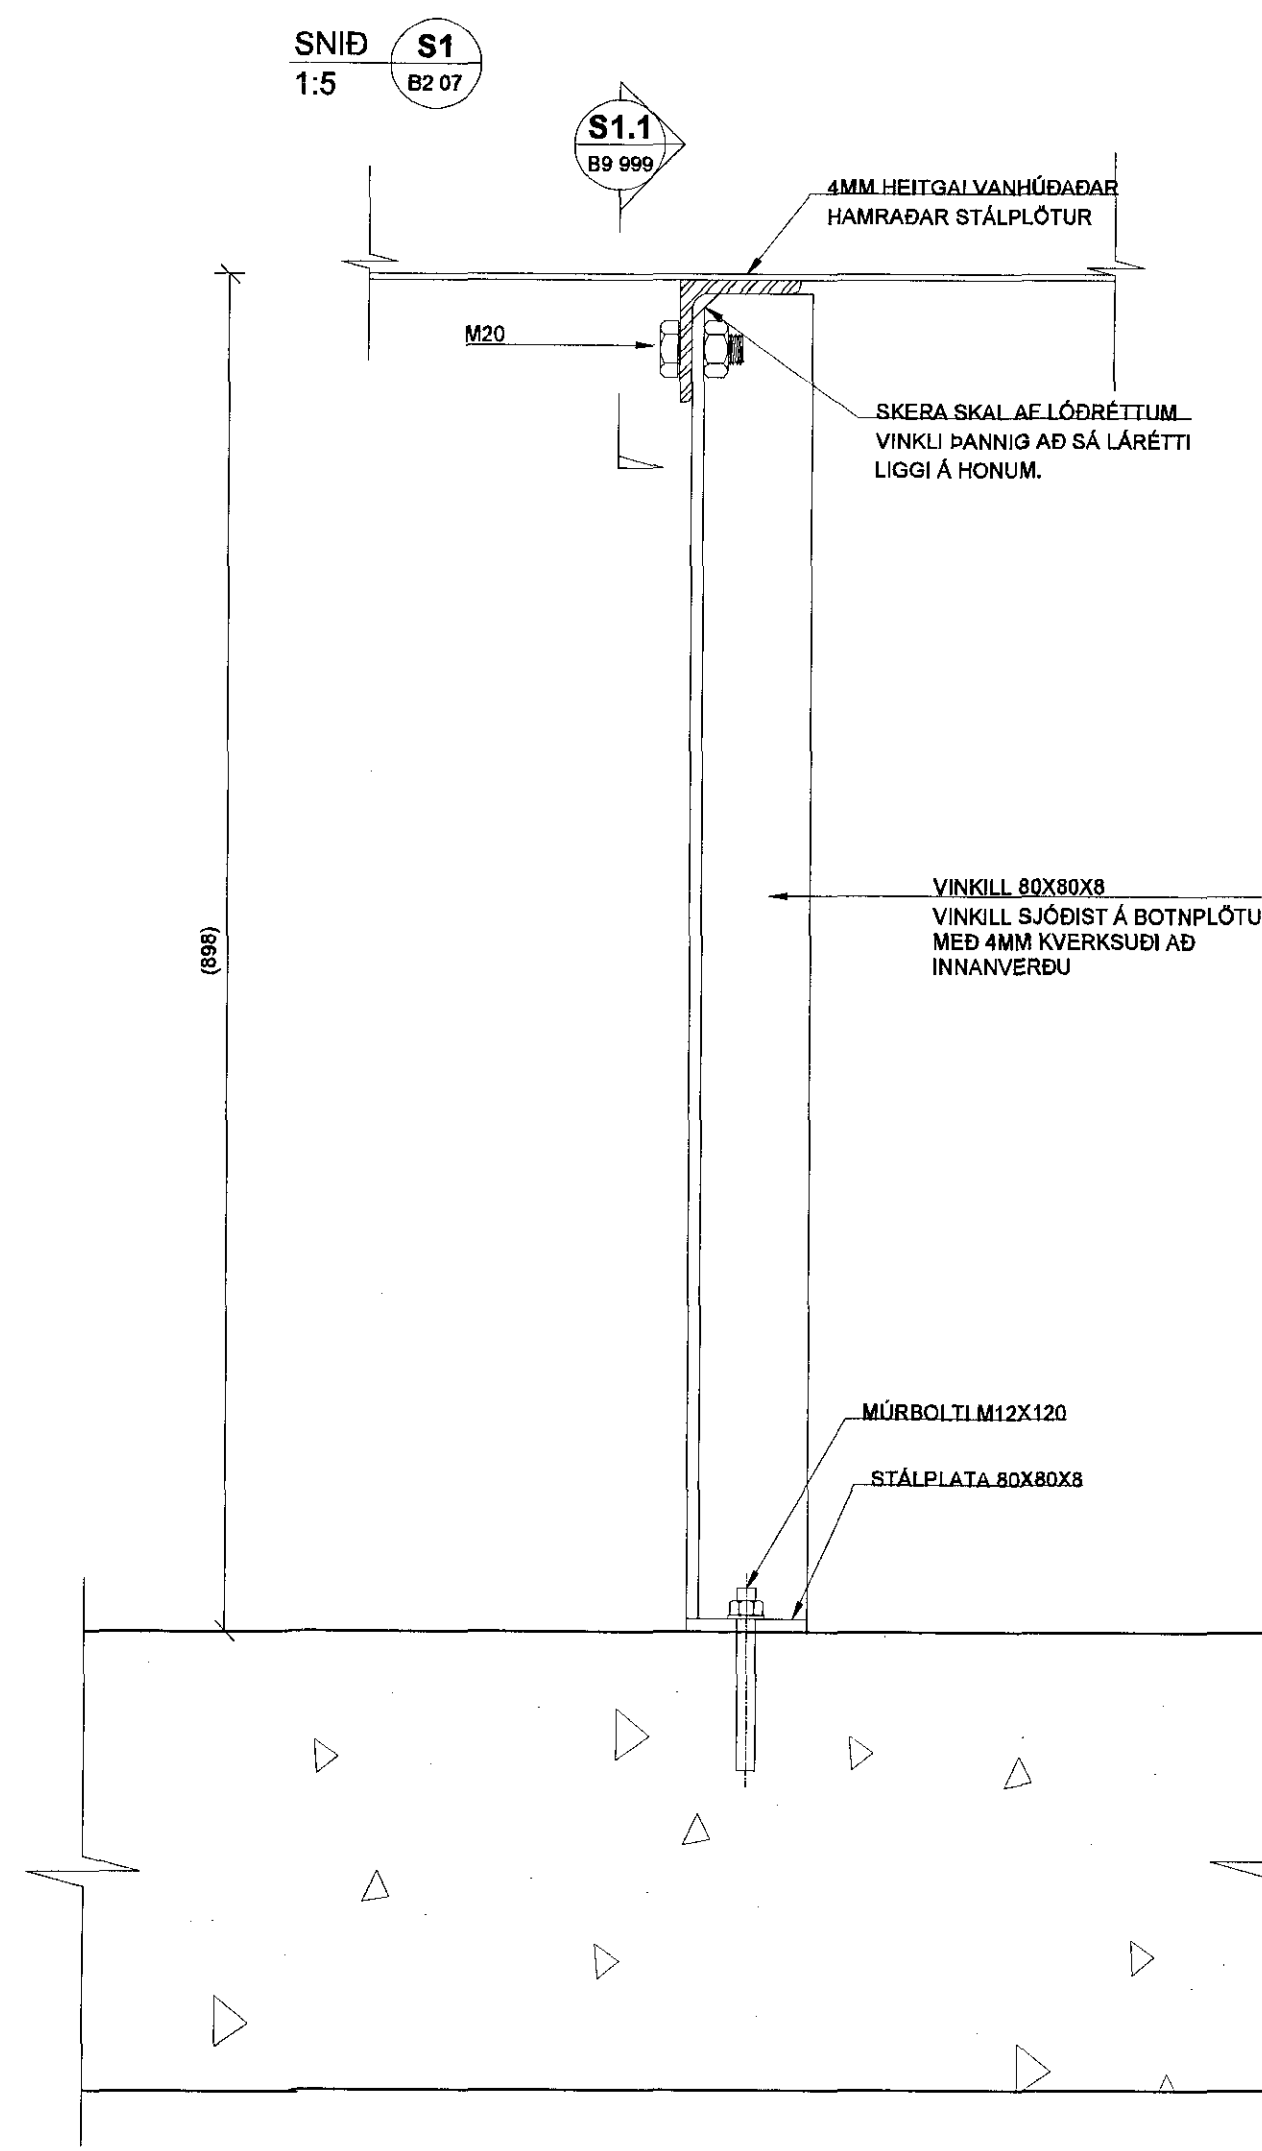

SNID S1.1  
1:5 B2 07

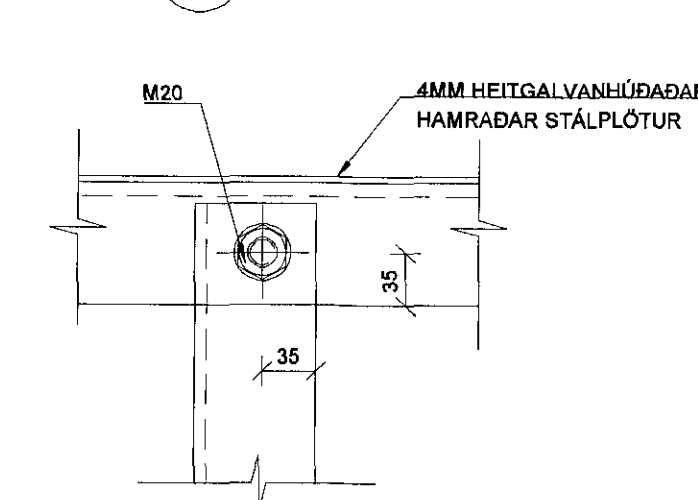

Útg. Dags. Skýring Hannað/Yfirfarið

**VSBS**  
VERKFRÆÐISTOFA

Bejarhvauni 20 / 220 Hafnarförður  
Kennitala 710796-2899  
Sími 685 9600  
vsb@vsb.is / www.vsb.is

Áritun sérhönnuðar  
Björn Gústafsson  
Kf. 180550 4889 - bjorn@vsb.is

Verkefni  
ÓSEYRARBRAUT 22 - FRYSTIGEYMSLA  
220 HAFNARFIRÐI

Verkefni  
Burðarvirki  
Grunnmynd í gólf aðaltöflu  
Snið

Hannað	Teiknað	Yfirfarið	Kvæði	Skala	Síða
JÖE	JÖE	BG	1:20/1:5	/ A1	-
Dags.	Verkefni	Teikning	Útgáfa		
26.06.2015	14229	B2-07	-		