




Undirstöður grunnmynd 1:20

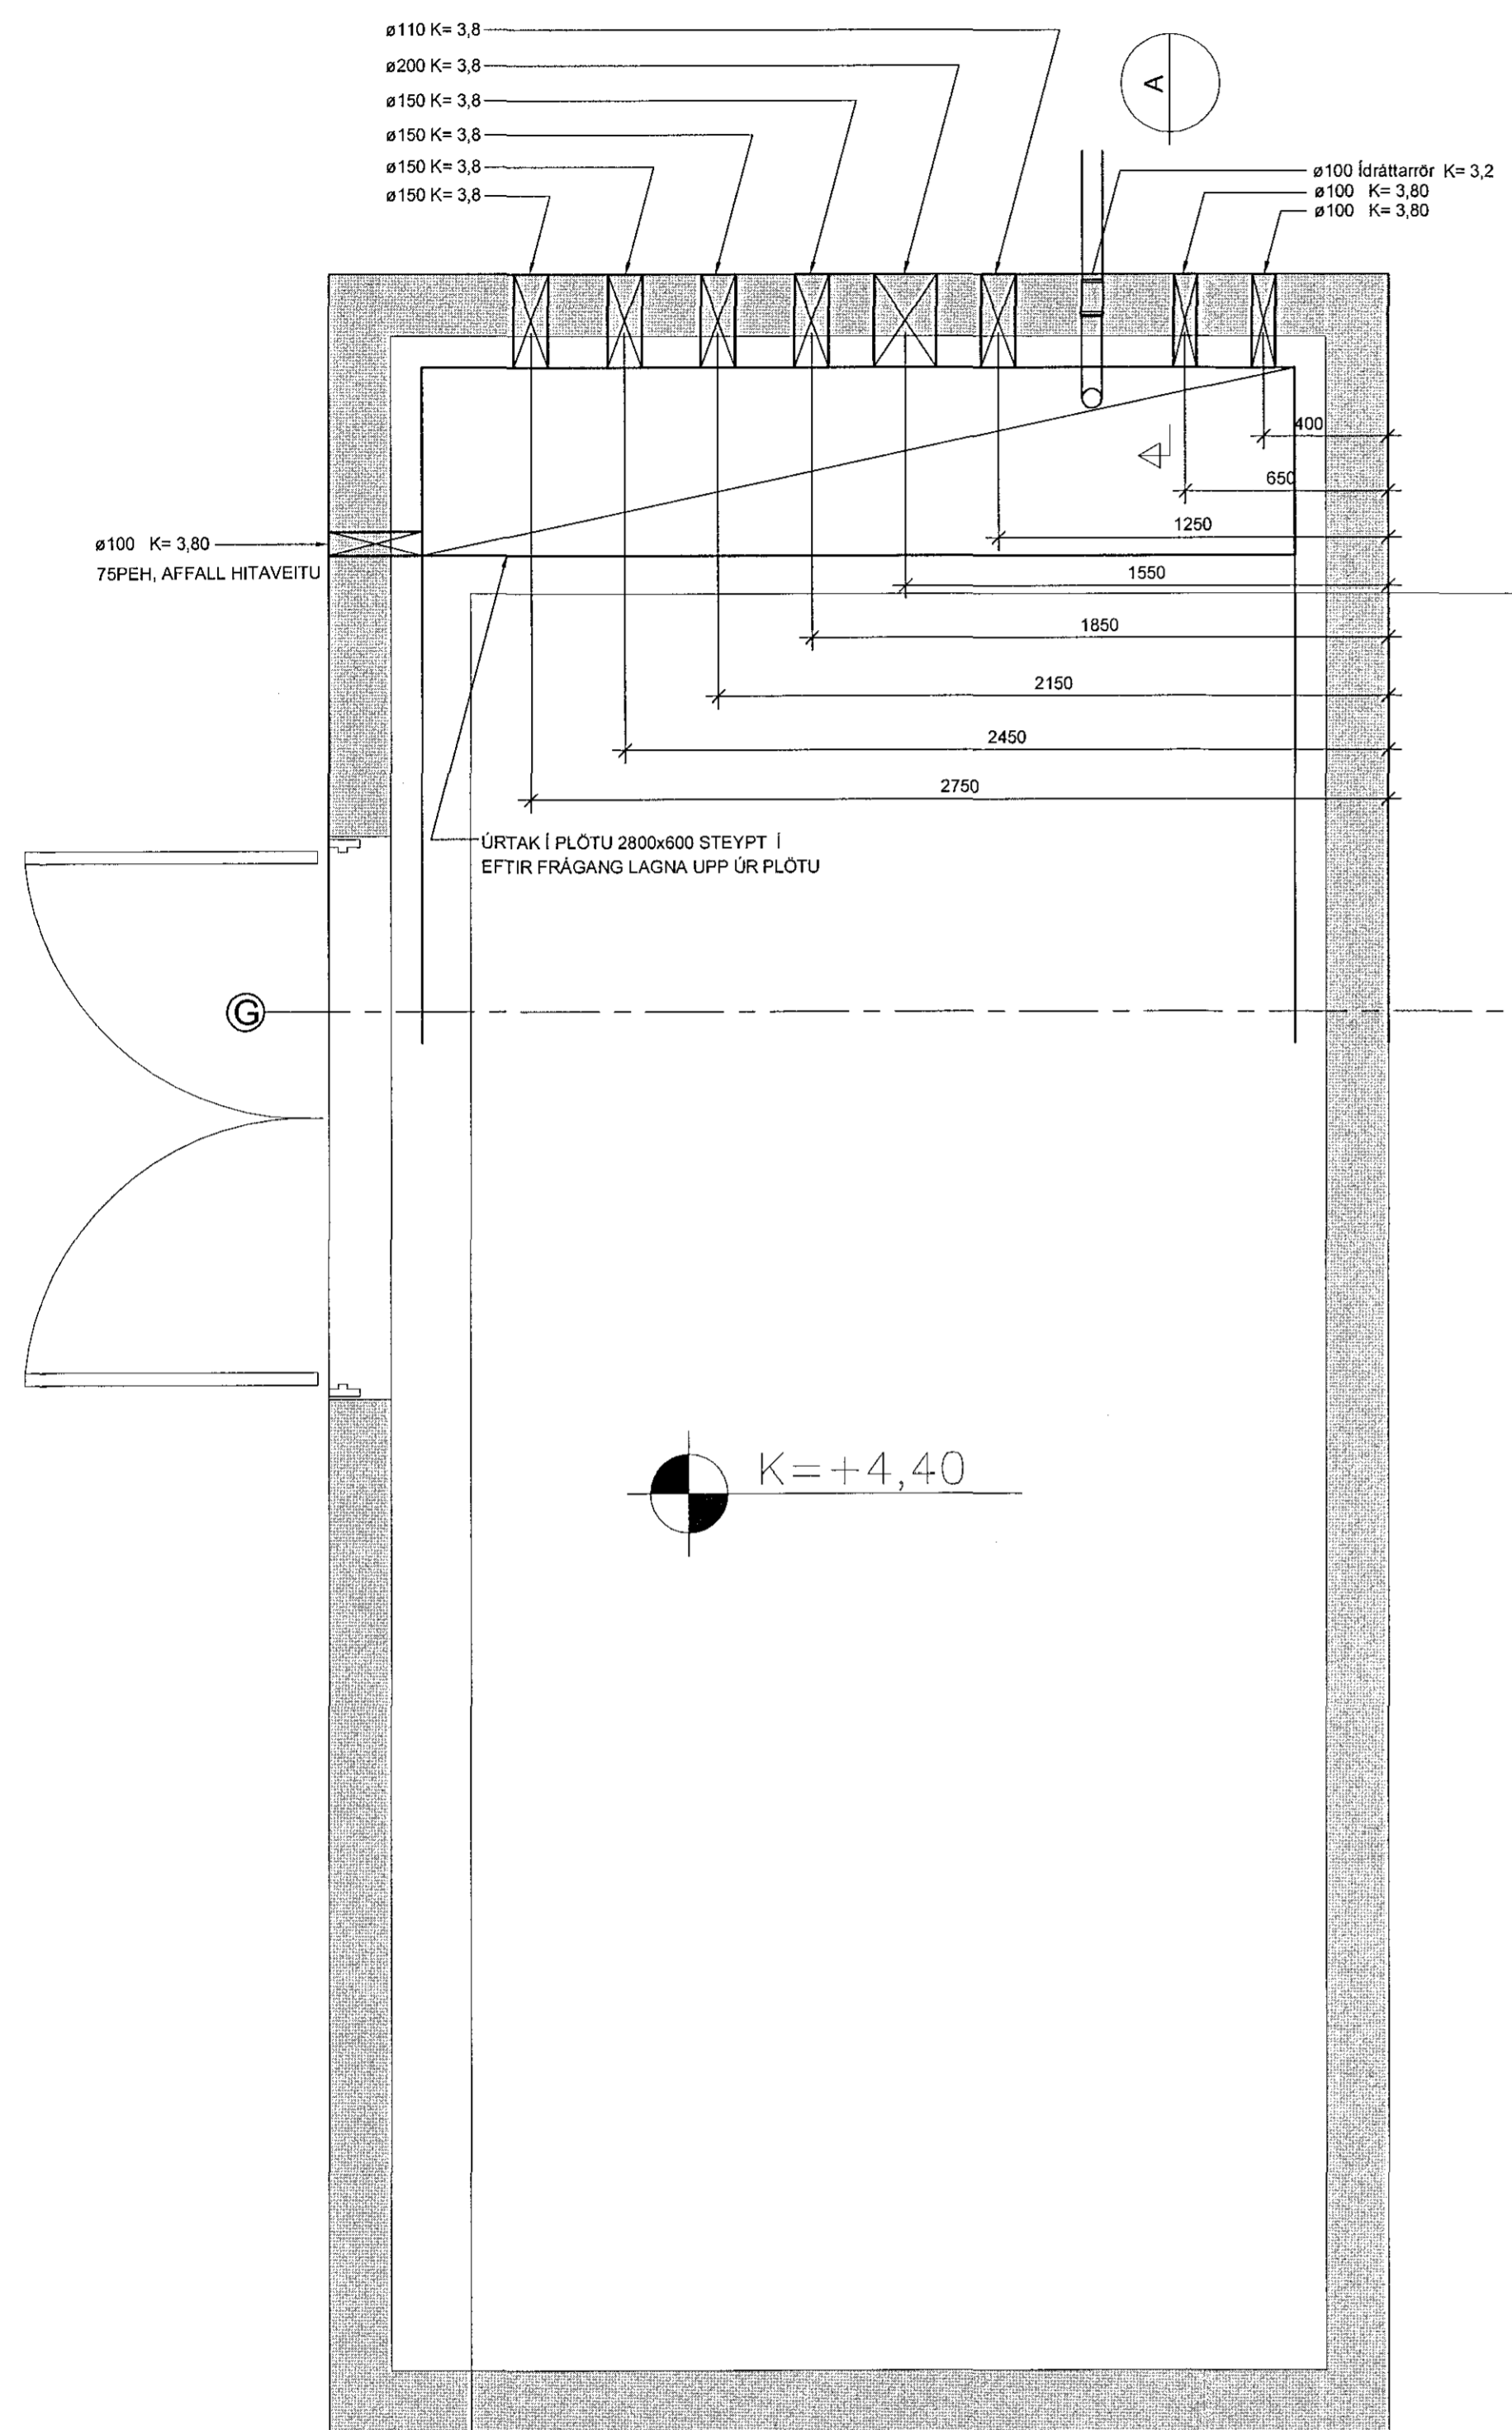

A SNID 1:20

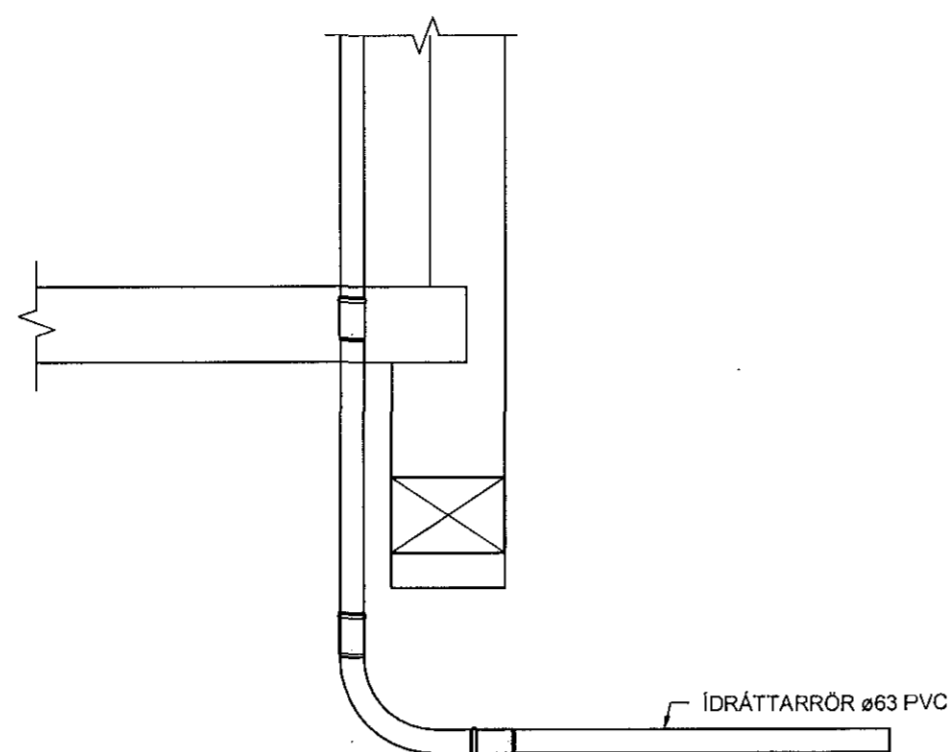

Þakplata grunnmynd 1:20

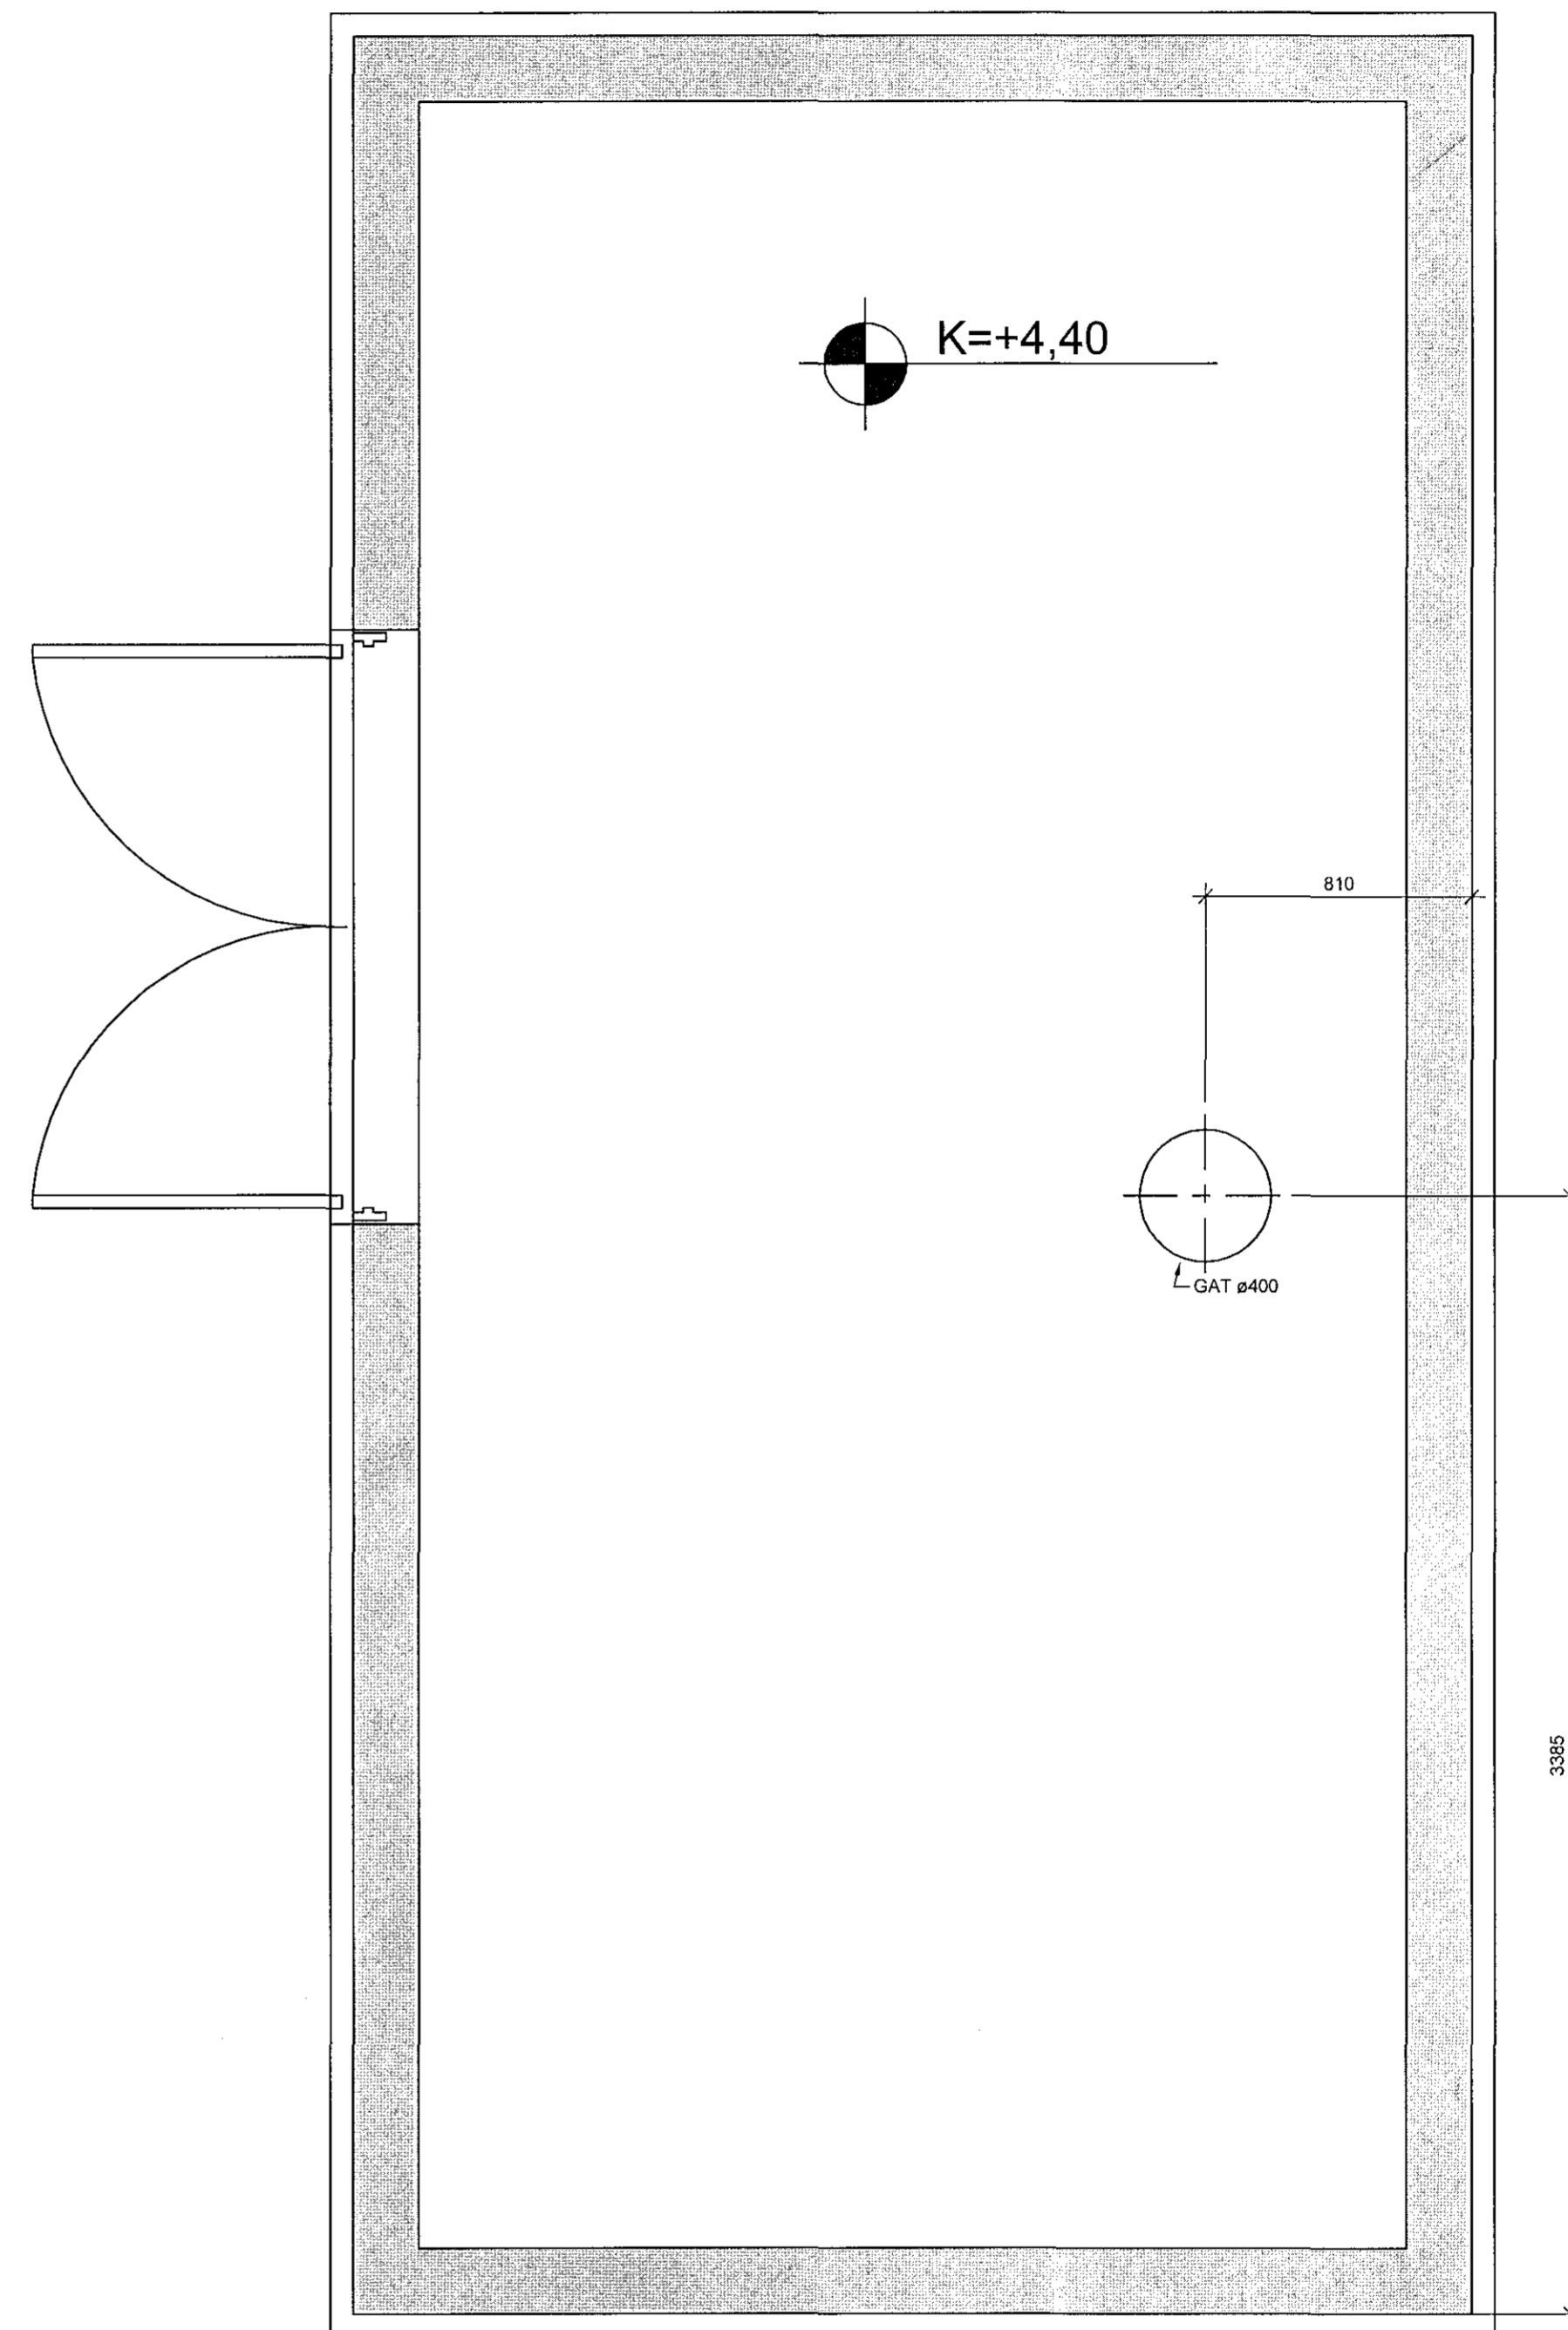


Samþykkt þann
02. júlí 2015
Byggingafulltrúinn í Háfarfréði
Fh. Hröfrur S. Gunnlaugsson

ÁRITUN HÖNNUNARSTÍJÓRA
DAGSETNING ADALUPPLÝSINGAR
26.03.2015

HÖNNUNARSTIG: VERKTEIKNING

Uppgefnir kótar
-Miðu í hringlaga götum
-Neðri brún á köntuðum götum

BR. DAGS. BREYTING. REKNI. TEKNI.

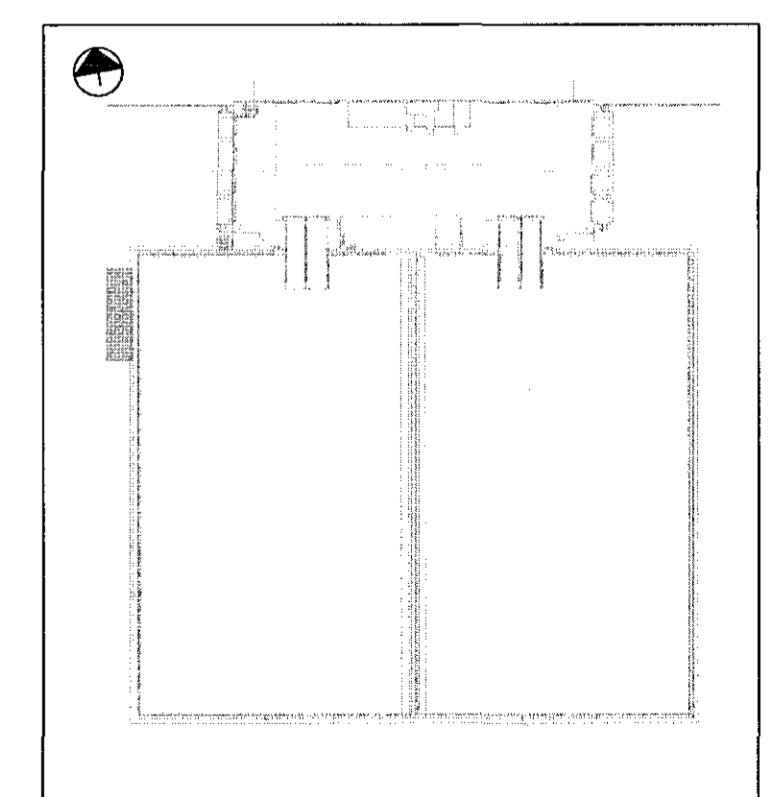

VSÓ RÁÐGJÖF
BORGAVTUNN 20, 105 REYKJAVÍK, Sími 565 9000, Símaréfi 565 9010, Netfang vs@vs.is

ÓSEYRARBRAUT 22
FRYSTIGEYMSLA

LAGNIR
GATAPLAN
UNDIRSTÖÐUR OG ÞAKPLATA
GRUNNMÝND OG SÉRMYNDIR

MANNADEIKN GA / FM
YFIRFARND
SAMRÝKTI
KT.
REYKJAVÍK

11.06.2015



S:\2015\15104\Glagri\Glagri\15104-L7-G1-1.dwg