Grunnmynd

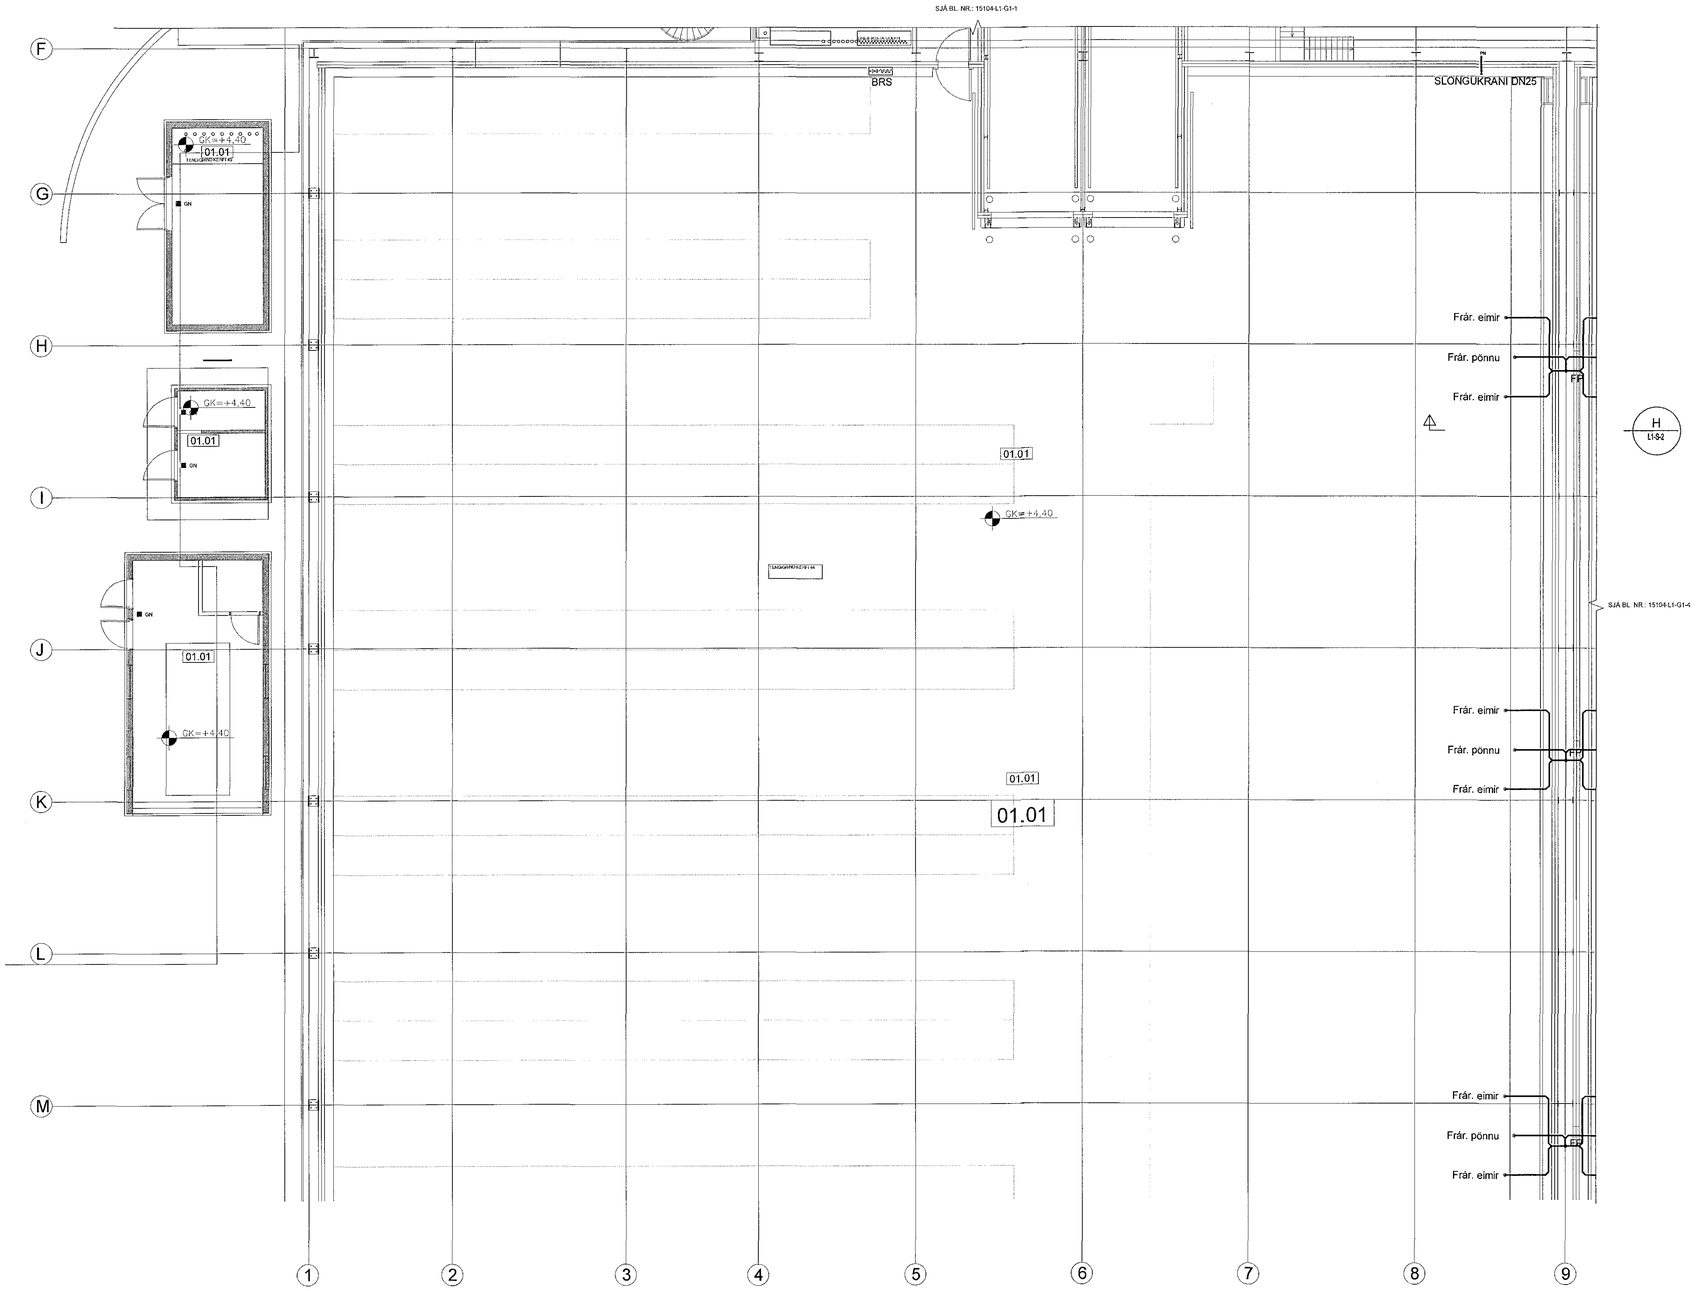

Samþykkt þann
02. júlí 2015
Byggingafulltrúinn í Hafnarfirði
Fh. Hrólfur S. Gunnlaugsson

ÁRITUN HÖNNUNARSTJÓRA
DAGSETNING AÐALUPPDRÁTTAR 26.03.2015

HÖNNUNARSTIG: VERKTEIKNING

TILVÍSANIR:

ALMENNAR SKÝRINGAR SJÁ BL. NR.: L1-A-1

BR.	DAGS.	BREYTING	REIKN.	TEIKN.
A	15.06.2015	VERKTEIKNING	GÁ	RH

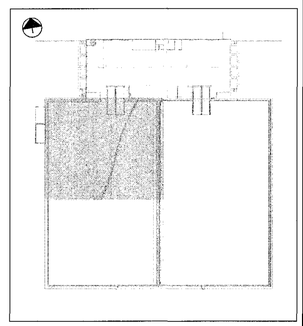

VSÓ RÁÐGJÖF
BORGARTÚN 20, 105 REYKJAVÍK, SÍMI 585-9000, SÍMBRÉF 585-9010, NETFANG vso@vso.is

ÓSEYRARBRAUT 22
FRYSTIGEYMSLA EIMSKIPS

ÞRIFA-, HITA OG LOFTRÆSIKERFI
1 - 2. HÆÐ
GRUNNMYND

HANNAÐ/TEIKN. GÁ / RH
YFIRFARIÐ
SAMÞYKKT Kjartan Helgason
KT. 300857-5909

KVARÐI 1:100
REYKJAVÍK 06.03.2015

VERKNR. 15104
TEIKN. NR. L1-G1-3
BR. A

KVARÐI 1:50

1 0 1 2 3 4 5m

S:\2015\15104\iLagnir\Gildar\15104-L1-G1-1-6.dwg