
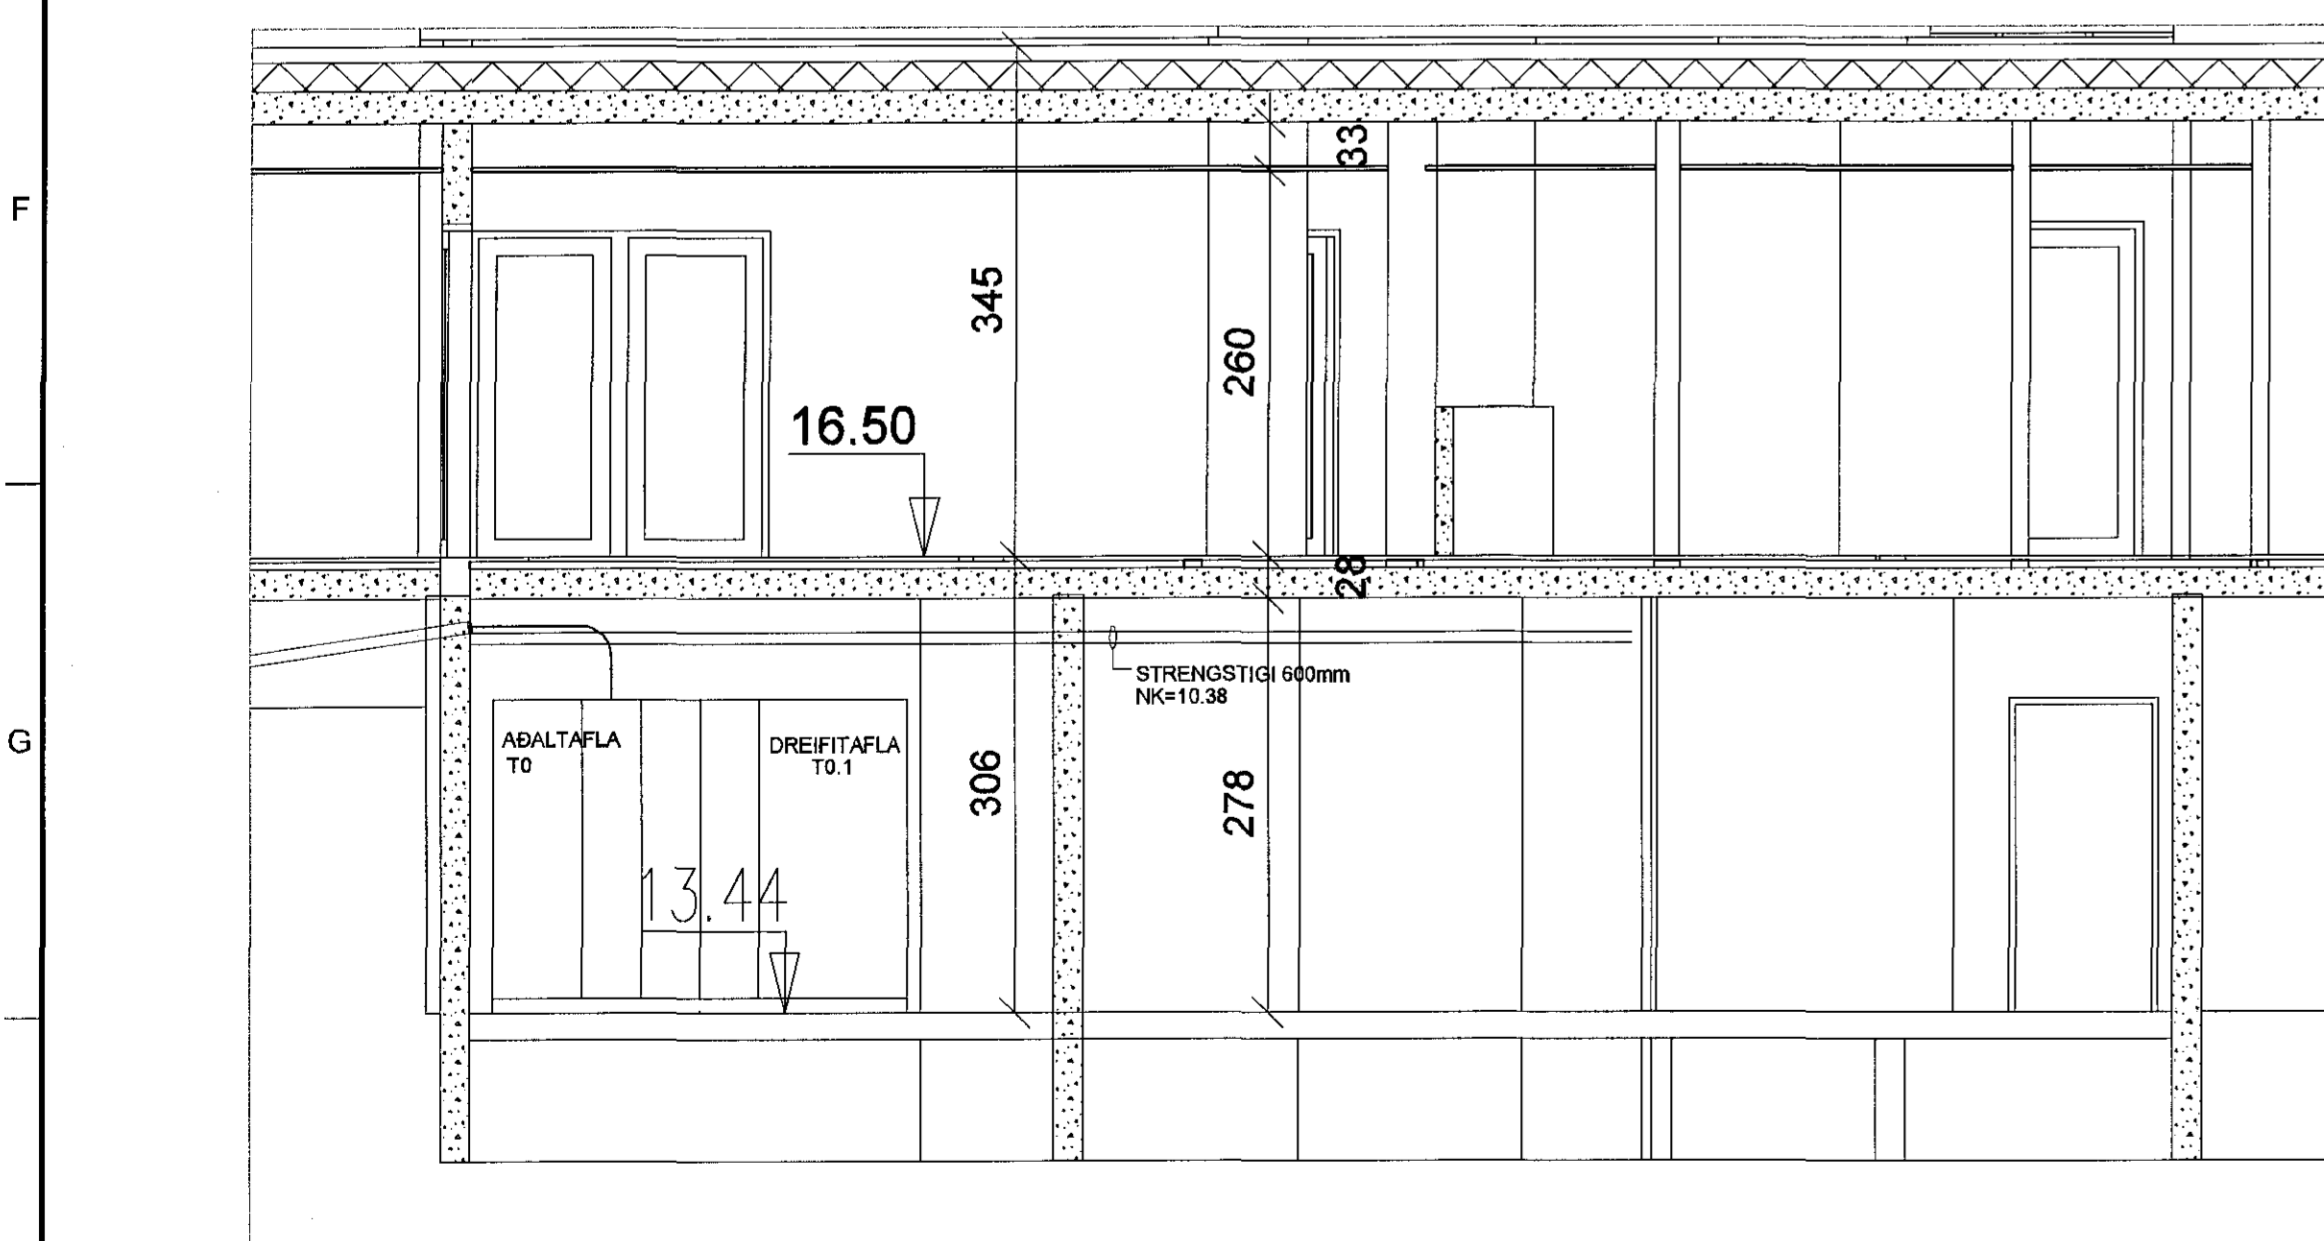


GRUNNMYND AF INNTAKI OG AÐALTÖFLUHERB
1:50

Byggingafultrúi Hafnarfjarðar
Móttekið þann
06 JUL 2015

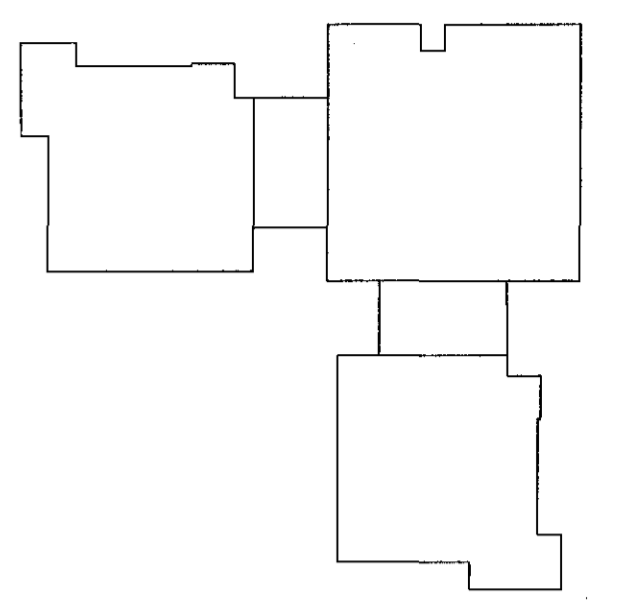

SNÍÐ A-A Í TÖFLUHERBERGI
1:50

21. maí 2015
Sigrún Ólafsdóttir

ÚTGÁFUFERILL					
UTG.	DAGS.	SKYRINGAR	HANNAÐ	YTRF.	SAMB.
B1	08.05.2015	FRUMÚTGÁFA	GJ	GJ	PJ
DAGS. UNDIRSKRIFTAR		F.H. MANNVITS (NAFN OG KT.) 20.05.2015			
DAGS. UNDIRSKRIFTAR		SAVRÆMINGARJÓNNUDUR / HÖNNUNARSTJÓRI (NAFN OG KT.)			
MANNVIT Úrdarvartí 6 203 Kópavogi Sími: 422 3000 Fax: 422 3001 www.mannvit.is mannvit@mannvit.is Kt: 430572-0189					
HÉTTI VERKS BJARKAVELLIR - LEIKSKÓLI BJARKAVELLIR 3 221 - HAFNARFIRÐI					
HÉTTI TEIKNINGAR RAFLAGNIR AFSTÖÐUMYND SNÍÐ					
VERKNUMER	3.151.279	MKV.	1:50 / 1:500	STÆRD	A1
TEIKNINGANUMER	R-100	ÚTGÁFA			B1

