
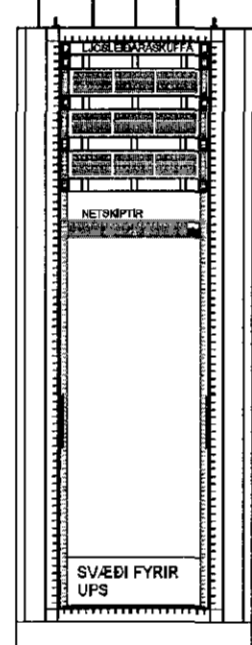
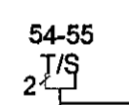
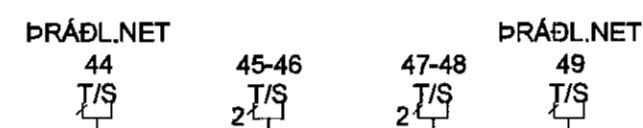


PRENTAD: 11. maí 2015 10:13:30

1. HÆÐ

KJALLARI

KERFISMYND
TÖLVUKERFA

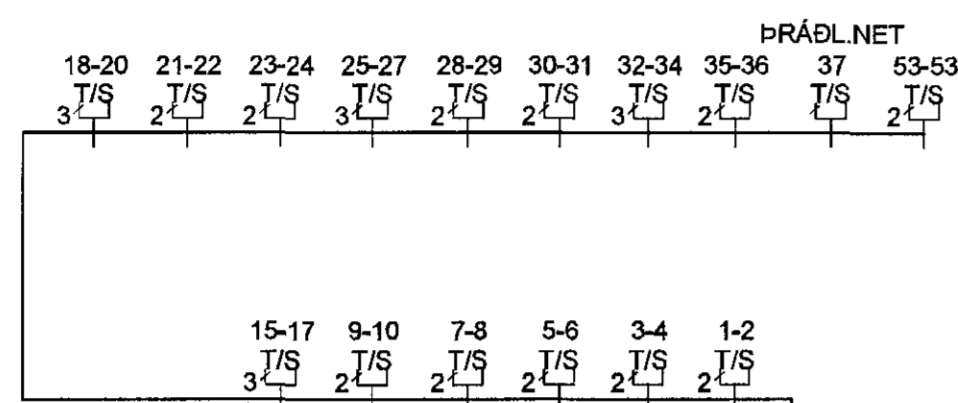


S0
TÖLVUTENGISKÁPUR
STÆRÐ: HxBxD 2000x600x600mm
KJALLARI

1. HÆÐ


KJALLARI

KERFISMYND
INNBRÖTAVIÐVÖRUNAR- OG AÐGANGSKERFI

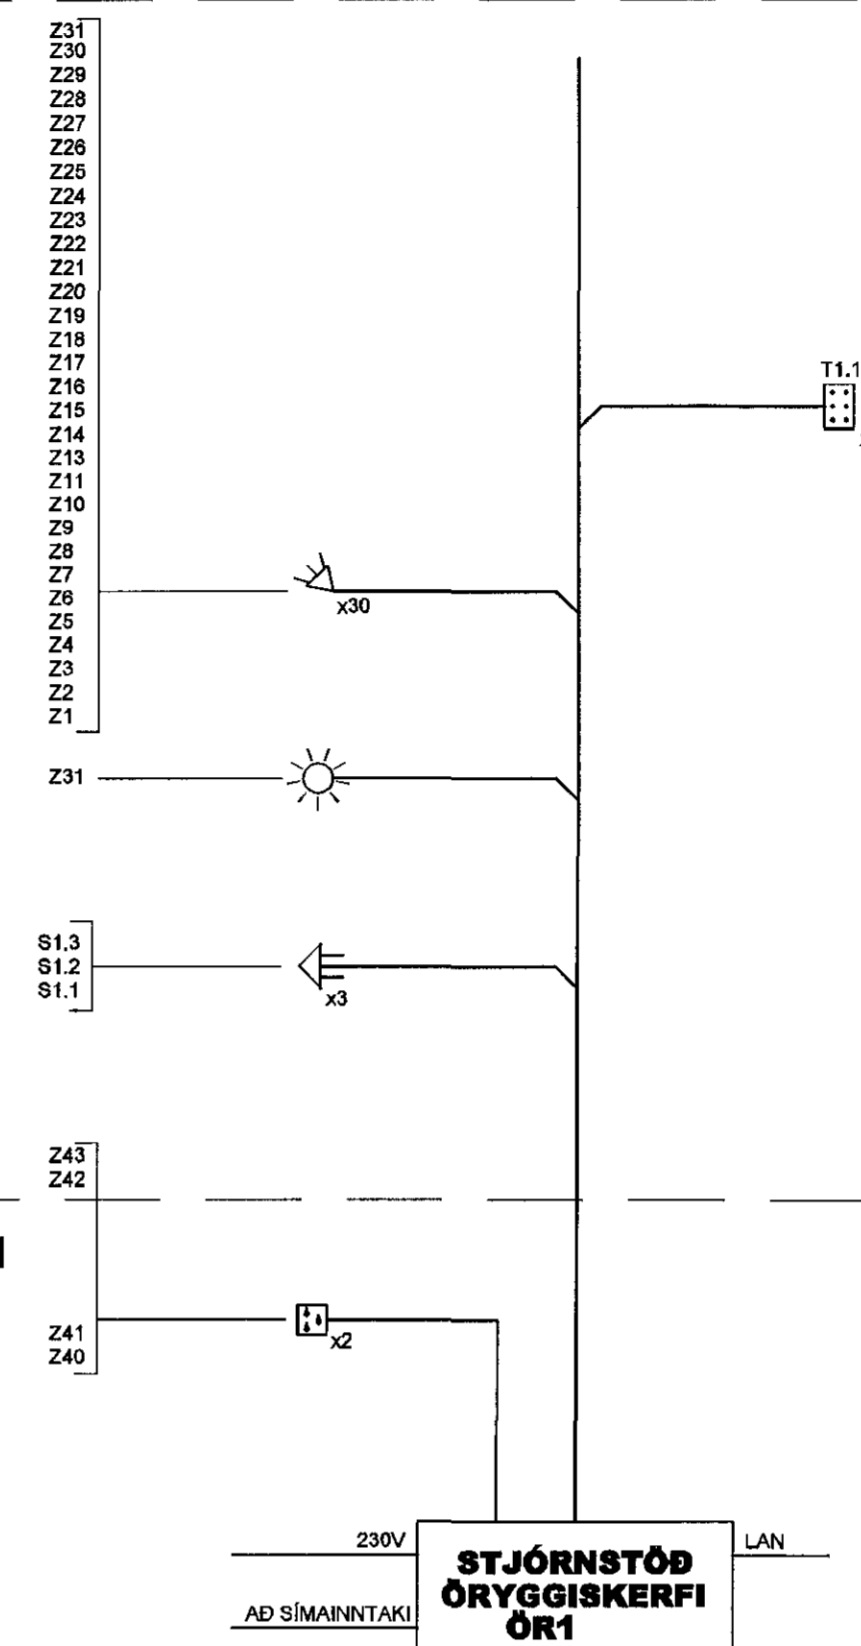


SKÝRINGAR VÍÐ STRENGI AÐ BÚNAÐI

STENGIR ERU EFTIRFARANDI:

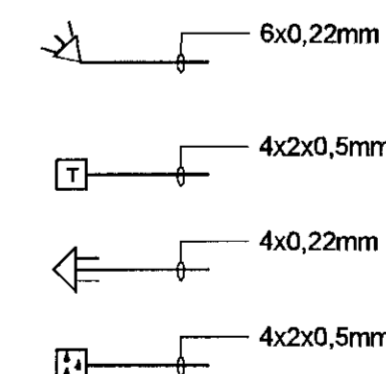

Byggingafulltrúi í Hafnarfirðar
Móttaki þann
06 JUL 2015

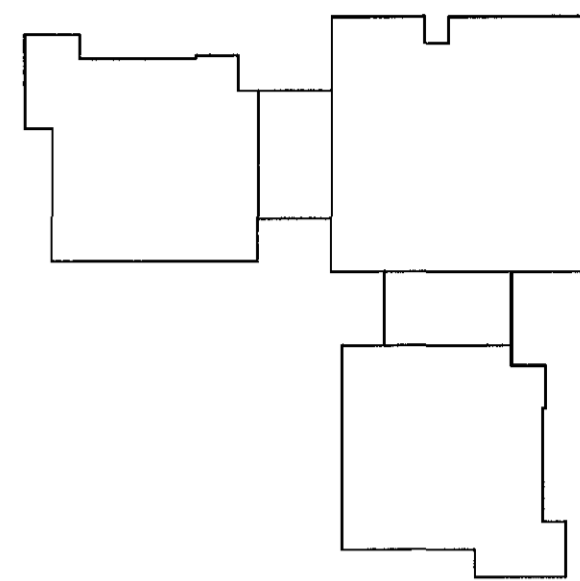

HÖNNUNARSTJÓRI
ASK
21. maí 2015
Egundauð Sigurðsson

ÚTGÁFUERILL

ÚTG.	DAGS.	SKÝRINGAR	HANNAÐ	YTRF.	SAMB.
B1	08.05.2015	FRUMÚTGÁFA	GJ	GJ	PJ

DAGS. UNDIRSKRIFTAR F.H. MANNVITS (NAFN OG KT) MANNVIT HE. 20.05.2015
DAGS. UNDIRSKRIFTAR SAMRÆMINGARHÖNNUÐUR / HÖNNUNARSTJÓRI (NAFN OG KT)

HÖNNUÐUR
MANNVIT
Urðarhvarfi 6 203 Kópavogi Sími: 422 3000 Fax: 422 3001
www.mannvit.is mannvit@mannvit.is Kt. 430572-0169

HEITI VERKS
BJARKAVELLIR - LEIKSKÓLI
BJARKAVELLIR 3
221 - HAFNARFIRÐI

HEITI TEKNINGAR
KERFISMYND
TÖLVUKERFI,
INNBRÖTAVIÐVÖRUNAR- OG AÐGANGSKERFI

VERKNUMER	3.151.279	MKV.	STÆRÐ	A1
TEKNINGANUMER	R-211	ÚTGÁFA	B1	