

BRUNAVIÐVÖRUNARKERFI:

XXX = GERÐ SKYNJARA
 xxx = VISTFANG SKYNJARA
 ORS = OPTÍSKUR REYKSKYNJARI
 JRS = JÓNISKUR REYKSKYNJARI
 HS = HITASKYNJARI
 ORS-ST = OPTÍSKUR STOKKASKYNJARI

- SKAMMHLAUPS EINANGRARI
- INNGANGS-JÚTGANGSEINING
- HANDBODI H1350
- SEGULGRIP
- RAFTENGÐ HURÐAPUMPA
- ÞRÝSTIROFI
- SÍRENA
- STJÓRNSTÖÐ BRUNAVIÐVÖRUNARKERFIS
- TENGBÓX

INNBRÖTAVIÐVÖRUNAR- OG AÐGANGSKERFI:

- HREYFISKYNJARI, 90°
- HREYFISKYNJARI, 360°
- VATNSSKYNJARI
- HURÐARROFI
- SÍRENA
- TALNABORÐ H1500
- TÆKJAROFI, T.D Á SKJÁVARPA
- RAFLÁS
- ÞRÝSTIROFI, OPNUNARHNAÐUR
- KORTALESARI H1200
- KORTALESARI MEÐ TALNABORÐI
- NEYÐARROFI
- TENGBÓX

MYNDAVÉLAÆFTIRLITSKERFI:

- INNIMYNDAVÉL
- ÚTIMYNDAVÉL

TÖLVU, SÍMA OG LOFTNETSKERFI:

- 2.1.2 TÖLVU- OG SÍMATENGILL
- HLAUPANDI NÚMER HÆÐ FJÖLDI
- L2.1 HLAUPANDI NÚMER HÆÐ LOFTNETSTENGILL FJÖLDI
- DYRASÍMI

LÁGSPENNUKERFI:

- TENGILL, JARÐBUNDINN
- FJÖLDI
- ROFI, EINHÓLA
- SAMROFI
- KRÖSSROFI
- LJÓSDEYFIR
- ÞRÝSTIROFI
- ÞRÝSTIROFI MEÐ GAUMLJÓSI
- TENGIDÓS
- VEGGDÓS AD VEGG
- D3-INNFELLD DÓS FYRIR 16-32A 5P CEE FORM OG 16A L/N PE SCHUKO FORM TENGLA. STÆRÐ, 91x91x64mm.
- LOFTLJÓÐ
- VEGGLJÓÐ AD VEGG
- NEYÐARLJÓÐ MEÐ RAFHLÓÐU
- NEYÐARLJÓÐ Á VARAFLSMIBSTÖÐ
- LÖGN FER UPP
- LÖGN FER NIÐUR
- LÖGN, GEGNUM HÆÐ
- FJÖLDI VÍRA
- HREYFISKYNJARI, 90°
- HREYFISKYNJARI, 360°
- JARÐTENGING
- TENGBÓX
- LAGNIR Í GÓLFI
- PLÖTUSTÚTUR Í STEYPU

SKÝRING Á MERKJUM FYRIR BÚNAÐ Í HINUM ÝMSU KERFUM:

TS = SMÁSPENNUSKÁPAR.
 BR = BRUNAVIÐVÖRUNARKERFI.
 ÖR = ÖRYGGISKERFI (INNBRÖTAR- OG AÐGANGSKERFI)

HÆÐARKÓTI (BOTNKÓTI) KLUKKUR OG MYNDAVÉLAR ÚTI

20mm PÍPA 20mm ÚR VEGG INN Á NIÐURTEKIÐ LOFT OG STYSTU LEIÐ ÚT AD STIGA EÐA Í NÆSTA BÚNAÐ SKV. KERFISMYNDUM.

SÉRTÆKAR SKÝRINGAR:

SÉRTÆK SKÝRING FYRIR VIÐKOMANDI HÆÐ OG / EÐA LAGNAFLOKK, T.D. LÁGSPENNA 1.HÆÐ EÐA LAMPA- OG STRENGSTIGA 2. HÆÐ.

ALMENNAR SKÝRINGAR:

ÖLL MÁL ERU Í MILLIMETNUM (mm).
 ÖLL MÁL ERU FRÁ FULLFRÁGENGNU GÓLFI OG Í MIÐJA DÓS EÐA ÚR MIÐRI DÓS Í MIÐJA DÓS EÐA Í FULLFRÁGENGNUM VEGG.
 ÞAR SEM PÍPUR ERU LAGÐAR HLIÐ VIÐ HLIÐ Í LOFTUM EÐA VEGGJUM SKAL HAFI MINNST 30mm BIL MILLI RÓRA, ÞANNIG AD STEYPA GETI AÐVELDEGA RUNNIB NIÐUR Á MILLI.
 ÖLL TÁKN ERU TÁKNRÆN OG BER AD SAMRÆMA LAGNIR AD TÆKJUM EFTIR AÐSTÆÐUM Á STAÐNUM OG EFTIR SÉRTEIKNINGUM.

LÁGSPENNA:


ALLAR PÍPUR ERU Ø16mm OG VÍR 3x1,5mm²
 HÆÐIR ROFA FRÁ FULLFRÁGENGNU GÓLFI 1100mm.
 HÆÐIR TENGLA FRÁ FULLFRÁGENGNU GÓLFI 200mm.
 MÁLSTRAUMUR ROFA SKAL VERA 10A.
 MÁLSTRAUMUR TENGLA SKAL VERA 16A.
 GREINAR ERU EKKI SÝNDAR AD TÖFLU, EN ERU ÞÁ MERKTAR VIÐKOMANDI TÖFLU. DÆMI: T1.1-F2.10 ER GREIN F2.10 Í TÖFLU T1.1.
 ALLIR LAMPAR SKULU VERA MEÐ ÞÉTTI TIL FASVÍKSLEIÐRÉTTINGAR 0.95.
 TIL SNERTSPENNUVARNAR SKAL NOTA LEKASTRUMSROFAVÖRN. MÁLMHLUTA LAGNA, TÆKJA, LAMPA OG RAFBUNADAR SKAL JARÐBINDA VANDLEGA SKV. REGLUGERÐ.
 JARÐBINDA SKAL PÍPUKERFI FYRIR HEITA- OG KALDVATNSLÖGN. SKILA SKAL MÆLINGU AF JARÐBINDINGUNNI OG SKAL HÚN UPPFYLLA KRÖFUR RAFVEITUNNAR.

SMÁSPENNA:

HÆÐIR Á TÖLVU OG LOFTNETSTENGLUM FRÁ FULLFRÁGENGNU GÓLFI 200mm.
 Á GRUNNMYNDUM ERU LAGNIR MILLI BÚNAÐAR EKKI TEIKNADAR. VERKTAKI SKAL LEGGJA LAGNIR SKV. KERFISMYNDUM Í PÍPUM ÚT Á STIGA EÐA MILLI TENGIPLUNKA. PÍPUR SKULU SPENNTAR Á LOFT OG STRENGIR BENDLAÐIR Á STIGA. LAGNIR Í VEGGI SKULU VERA INNFELLDAR Í PÍPUM INN Á KERFISLOFT.
FYRRNEFND ATRÍÐI GILDA NEMA ANNARS SÉ GETIÐ.

ALMENNAR SKÝRINGAR:

VAKIN ER ATHYGLI Á ÞVI AD ALLAR TEIKNINGAR ERU SÝNDAR MEÐ TÁKNUM OG GREINAMERKINGUM. VERKTAKA ER GEFIB FRJÁLST HVERNIG HANN HAGAR VINNU OG ÚTFÆRSLU VIÐ RAFLAGNIR SVO FRAMARLEGA AD FARIB ER EFTIR VERKLÝSINGU, TEIKNINGUM, REGLUGERÐUM OG STÖÐLUM.



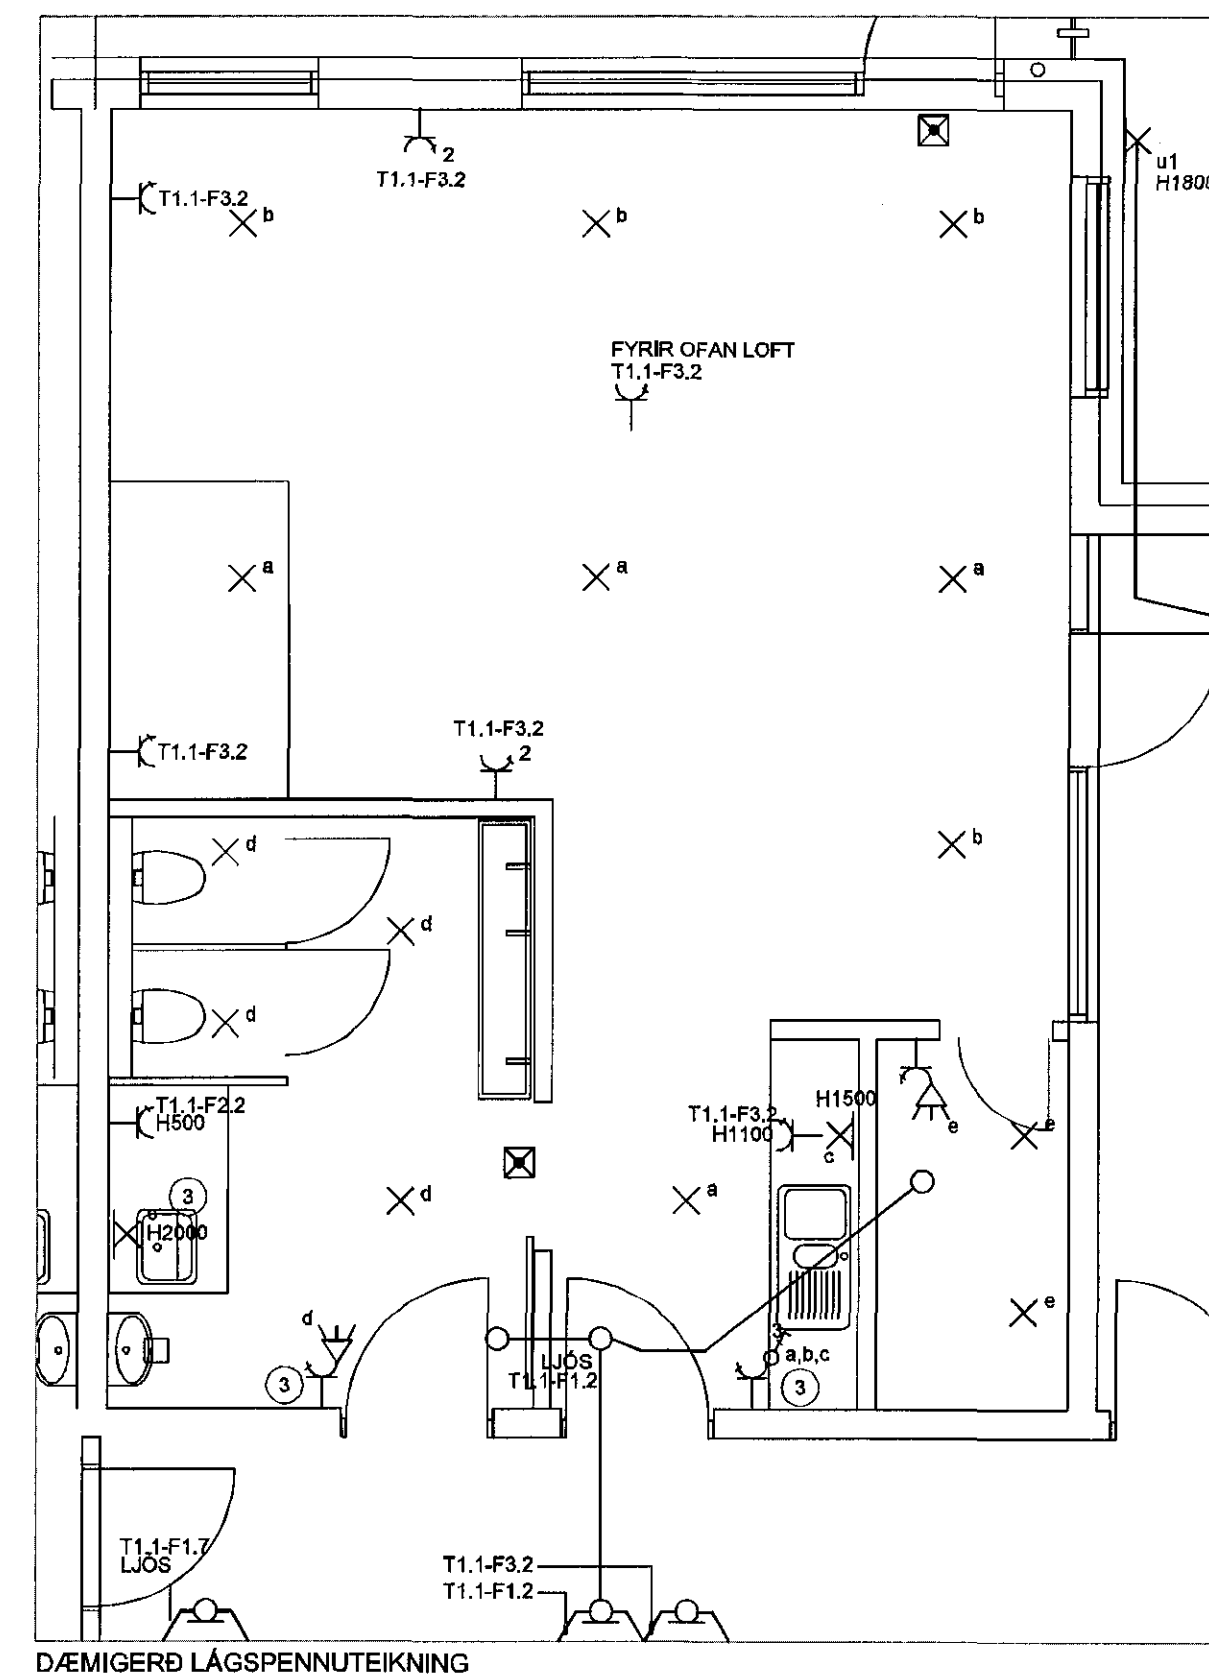


SKÝRINGAR MEÐ LÁG- OG SMÁSPENNUTEIKNINGUM:

DÓS MERKT MEÐ GREINAMERKINGU T1.1.F1.2 OG LJÓÐ ER ÆTLUÐ FYRIR LÝSINGU OG ALLA ALMENNA TENGLA Í VIÐKOMANDI RÝMI SEM EKKI ERU GREINAMERKTIR. EINNIG ER FRAMLENGÐ ÚR VIÐKOMANDI DÓS Í ÖNNUR RÝMI SEM TILHEYRA T.D. KENNSLUSTOFU, SEM DÆMI VS OG GEYMSLA. ER ÞÁ VIÐKOMANDI GREIN EINNIG FYRIR ÞAU RÝMI.

ATH AD GREINAR FYRIR T.D. TENGLA GETA VERIB TEIKNADAR Í TENGIDÓS Á STIGA Á GANGI FYRIR VIÐKOMANDI RÝMI EINS OG SÝNT ER Á DÆMIGERÐU LÁGSPENNUTEIKNINGUNNI HÉR AD OFAN. ÞAÐ ER SAMT EKKI ALLTAF. VERKTAKI LEGGUR TIL TENGIDÓSIR EFTIR ÞÖRFUM.

ÞESSAR SKÝRINGAR EIGA EINNIG VIÐ UM SMÁSPENNUTEIKNINGAR. ER VERKTAKA BENT Á AD LEGGJA EFTIR KERFISMYND VIÐKOMANDI KERFIS.

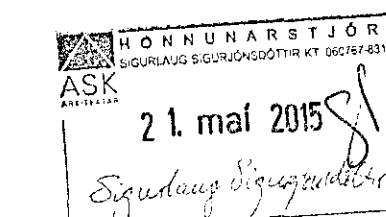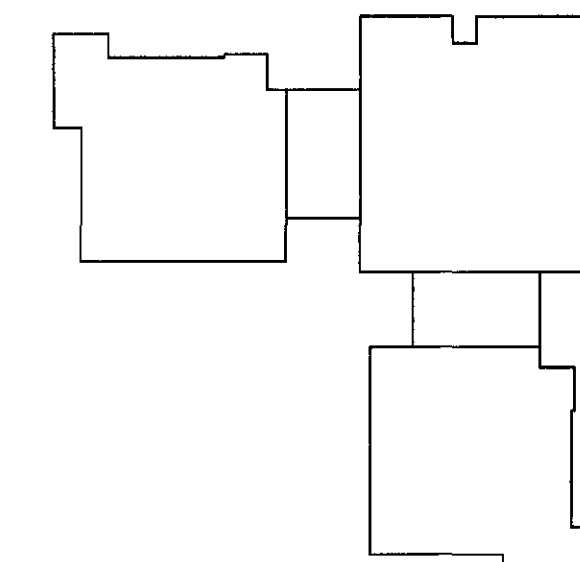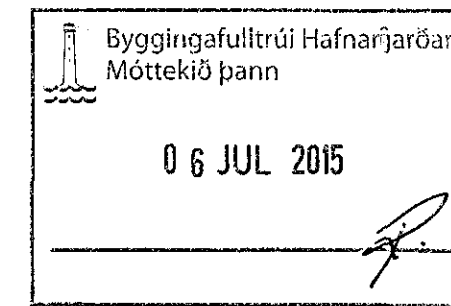

ÚTGÁFUERILL				
ÓTG.	DAGS.	SKÝRINGAR	HANNAÐ	YRFR. SAMP.
B1	08.05.2015	FRUMÚTGÁFA	GJ	GJ PJ
DAGS. UNDIRSKRIFTAR		F.J. MANNVIT hf.	F.J. MANNVIT hf.	
DAGS. UNDIRSKRIFTAR		SAURMÆRINGARHÖNNUNUR / HÖNNUNARSTJÓRN (NAPN OG KT)	Kt. 250953-4969	
<p>MANNVIT Údánhværfi 6 203 Kópavogi Sími: 422 3000 Fax: 422 3001 www.mannvit.is mannvit@mannvit.is Kt: 430572-0169</p>				
HEITI VERKS BJARKAVELLIR - LEIKSKÓLI BJARKAVELLIR 3 221 - HAFNARFIRÐI				
HEITI TEIKNINGAR TÁKN OG SKÝRINGAR. LÁG- OG SMÁSPENNUKERFI				
VERKNÚMÉR	3.151.279	MKV.	-	STÆRÐ A1
TEIKNINGANÚMÉR	R-001	ÚTGÁFA		B1