PRENTAÐ: 11. maí 2015 10:04:25

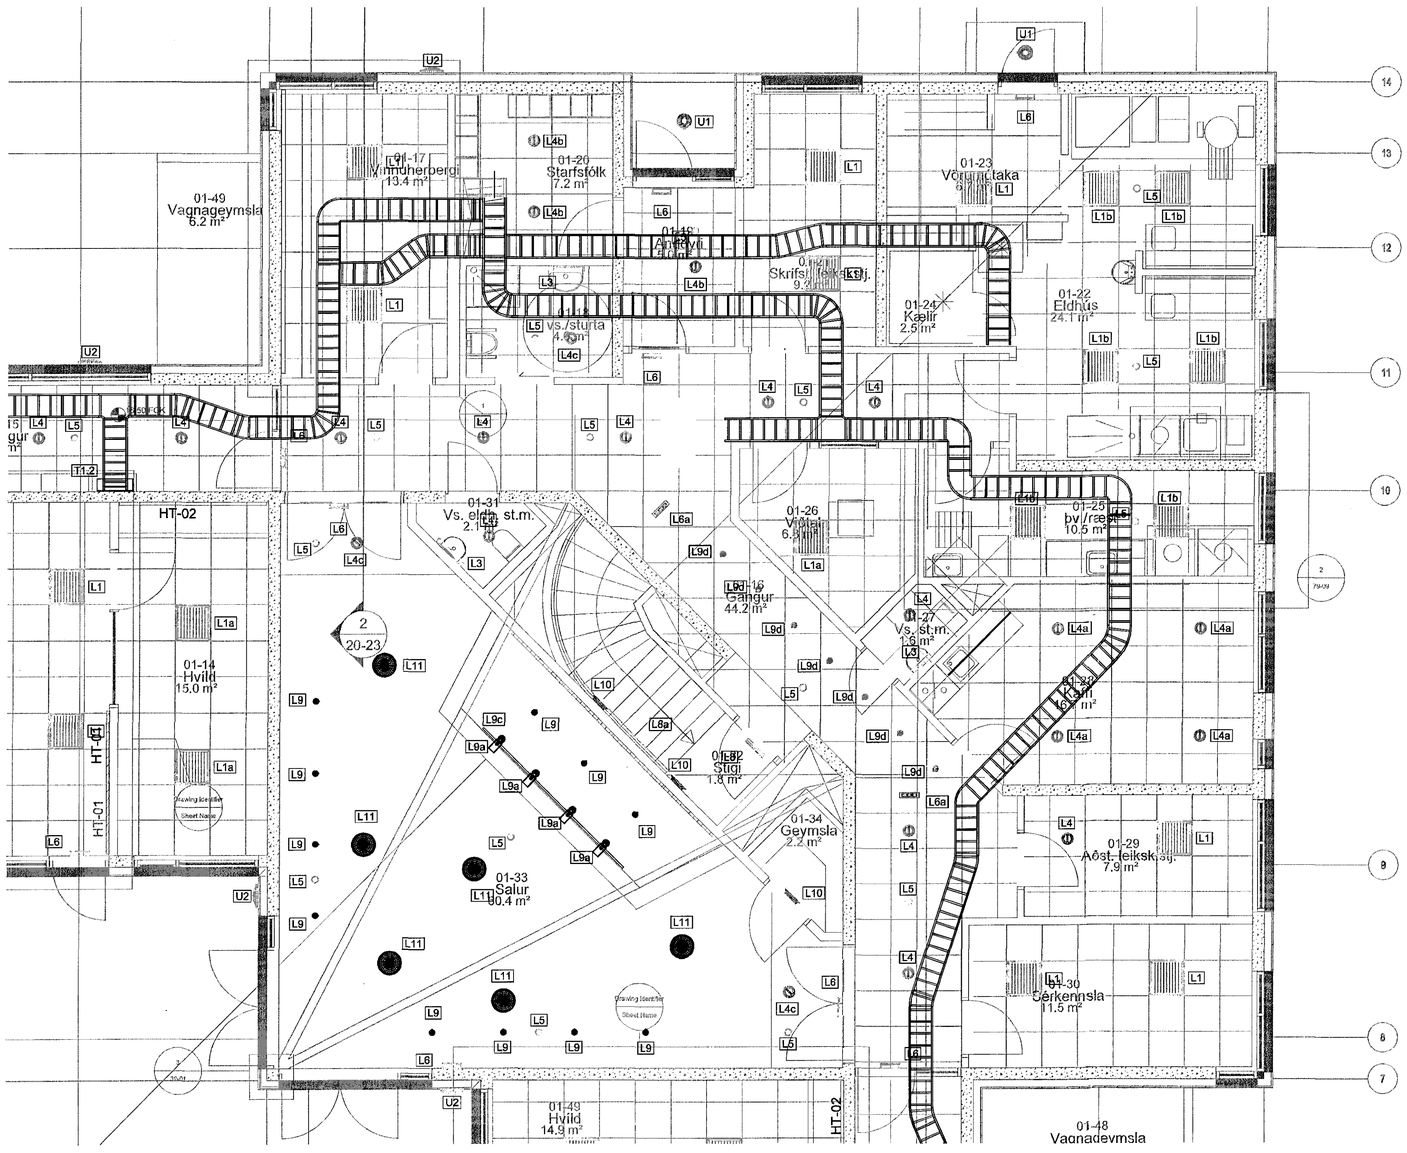

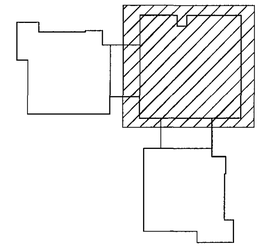

Byggingafulltrúi Hafnarfjarðar
Móttekið þann
06 JUL 2015

HÖNNUNARSTJÓRI
SIGURLAUG SIGURÐARDÓTTIR KT. 060767-8319
ASK
21. maí 2015
Sigurlaug Sigurðardóttir

0m 1m 2m 3m 4m 5m
1:50 (A1)

ÚTGÁFUFERILL

ÚTG.	DAGS.	SKÝRINGAR	HANNAÐ	YFIRF.	SAMÞ.
B1	08.05.2015	FRUMÚTGÁFA	GJ	GJ	PJ

DAGS. UNDIRSKRIFTAR: 20.05.2015
F.H. MANNVITS (NAFN OG KT.): F.h. MANNVIT hf. Kt. 250953-4969
DAGS. UNDIRSKRIFTAR:
SAMRÆMINGARHÖNNUÐUR / HÖNNUNARSTJÓRI (NAFN OG KT.):

HÖNNUÐUR

MANNVIT
Urðarhvarfi 6 203 Kópavogi Sími: 422 3000 Fax: 422 3001
www.mannvit.is mannvit@mannvit.is Kt: 430572-0169

© ÖLL AFNOT OG AFRITUN TEIKNINGAR, AÐ HLUTA EÐA HEILD, ER HÁÐ SKRIFLEGU LEYFI HÖFUNDA.

HEITI VERKS

BJARKAVELLIR - LEIKSKÓLI

BJARKAVELLIR 3
221 - HAFNARFIRÐI

HEITI TEIKNINGAR

GRUNNMYND 1. HÆÐ
LAMPAPLAN OG LAGNALEIÐIR

VERKNÚMER	MKV.	STÆRÐ
3.151.279	1:50	A1

TEIKNINGANÚMER	ÚTGÁFA
R-121	B1

TÖLVUSKRÁ: S:\3-vnr\151-Hafnarfjordur\279- Bjarkavellir leikskóli\7 TEIKNINGAR\R-RAFKERFI\GRUNNMYNDIR\Lampaplan.dwg