
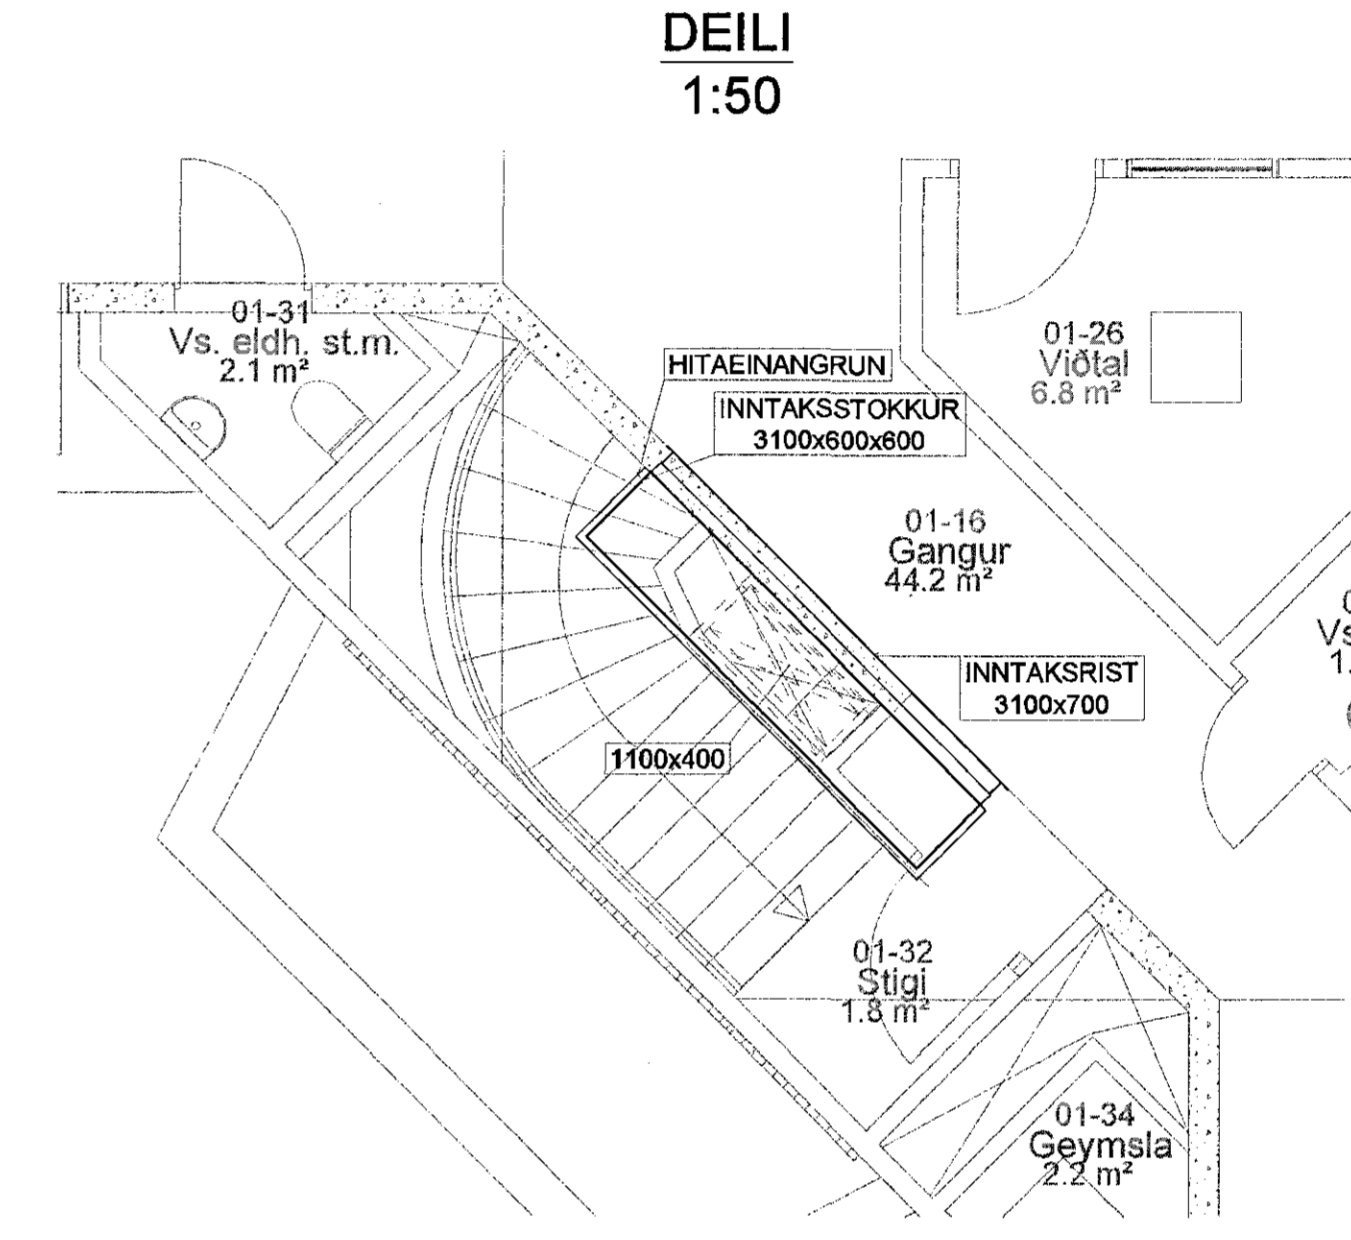



PRENTAD: 11. maí 2015 10:22:39

GRUNNMYND 1.HÆÐ-LOFTRÆSTING
1:50

Samþykkt þann
07. júlí 2015
Byggingafræðingur / Hönnunariðgjafi
F.H. Mannvítis / M.H. Gunnlaugsson

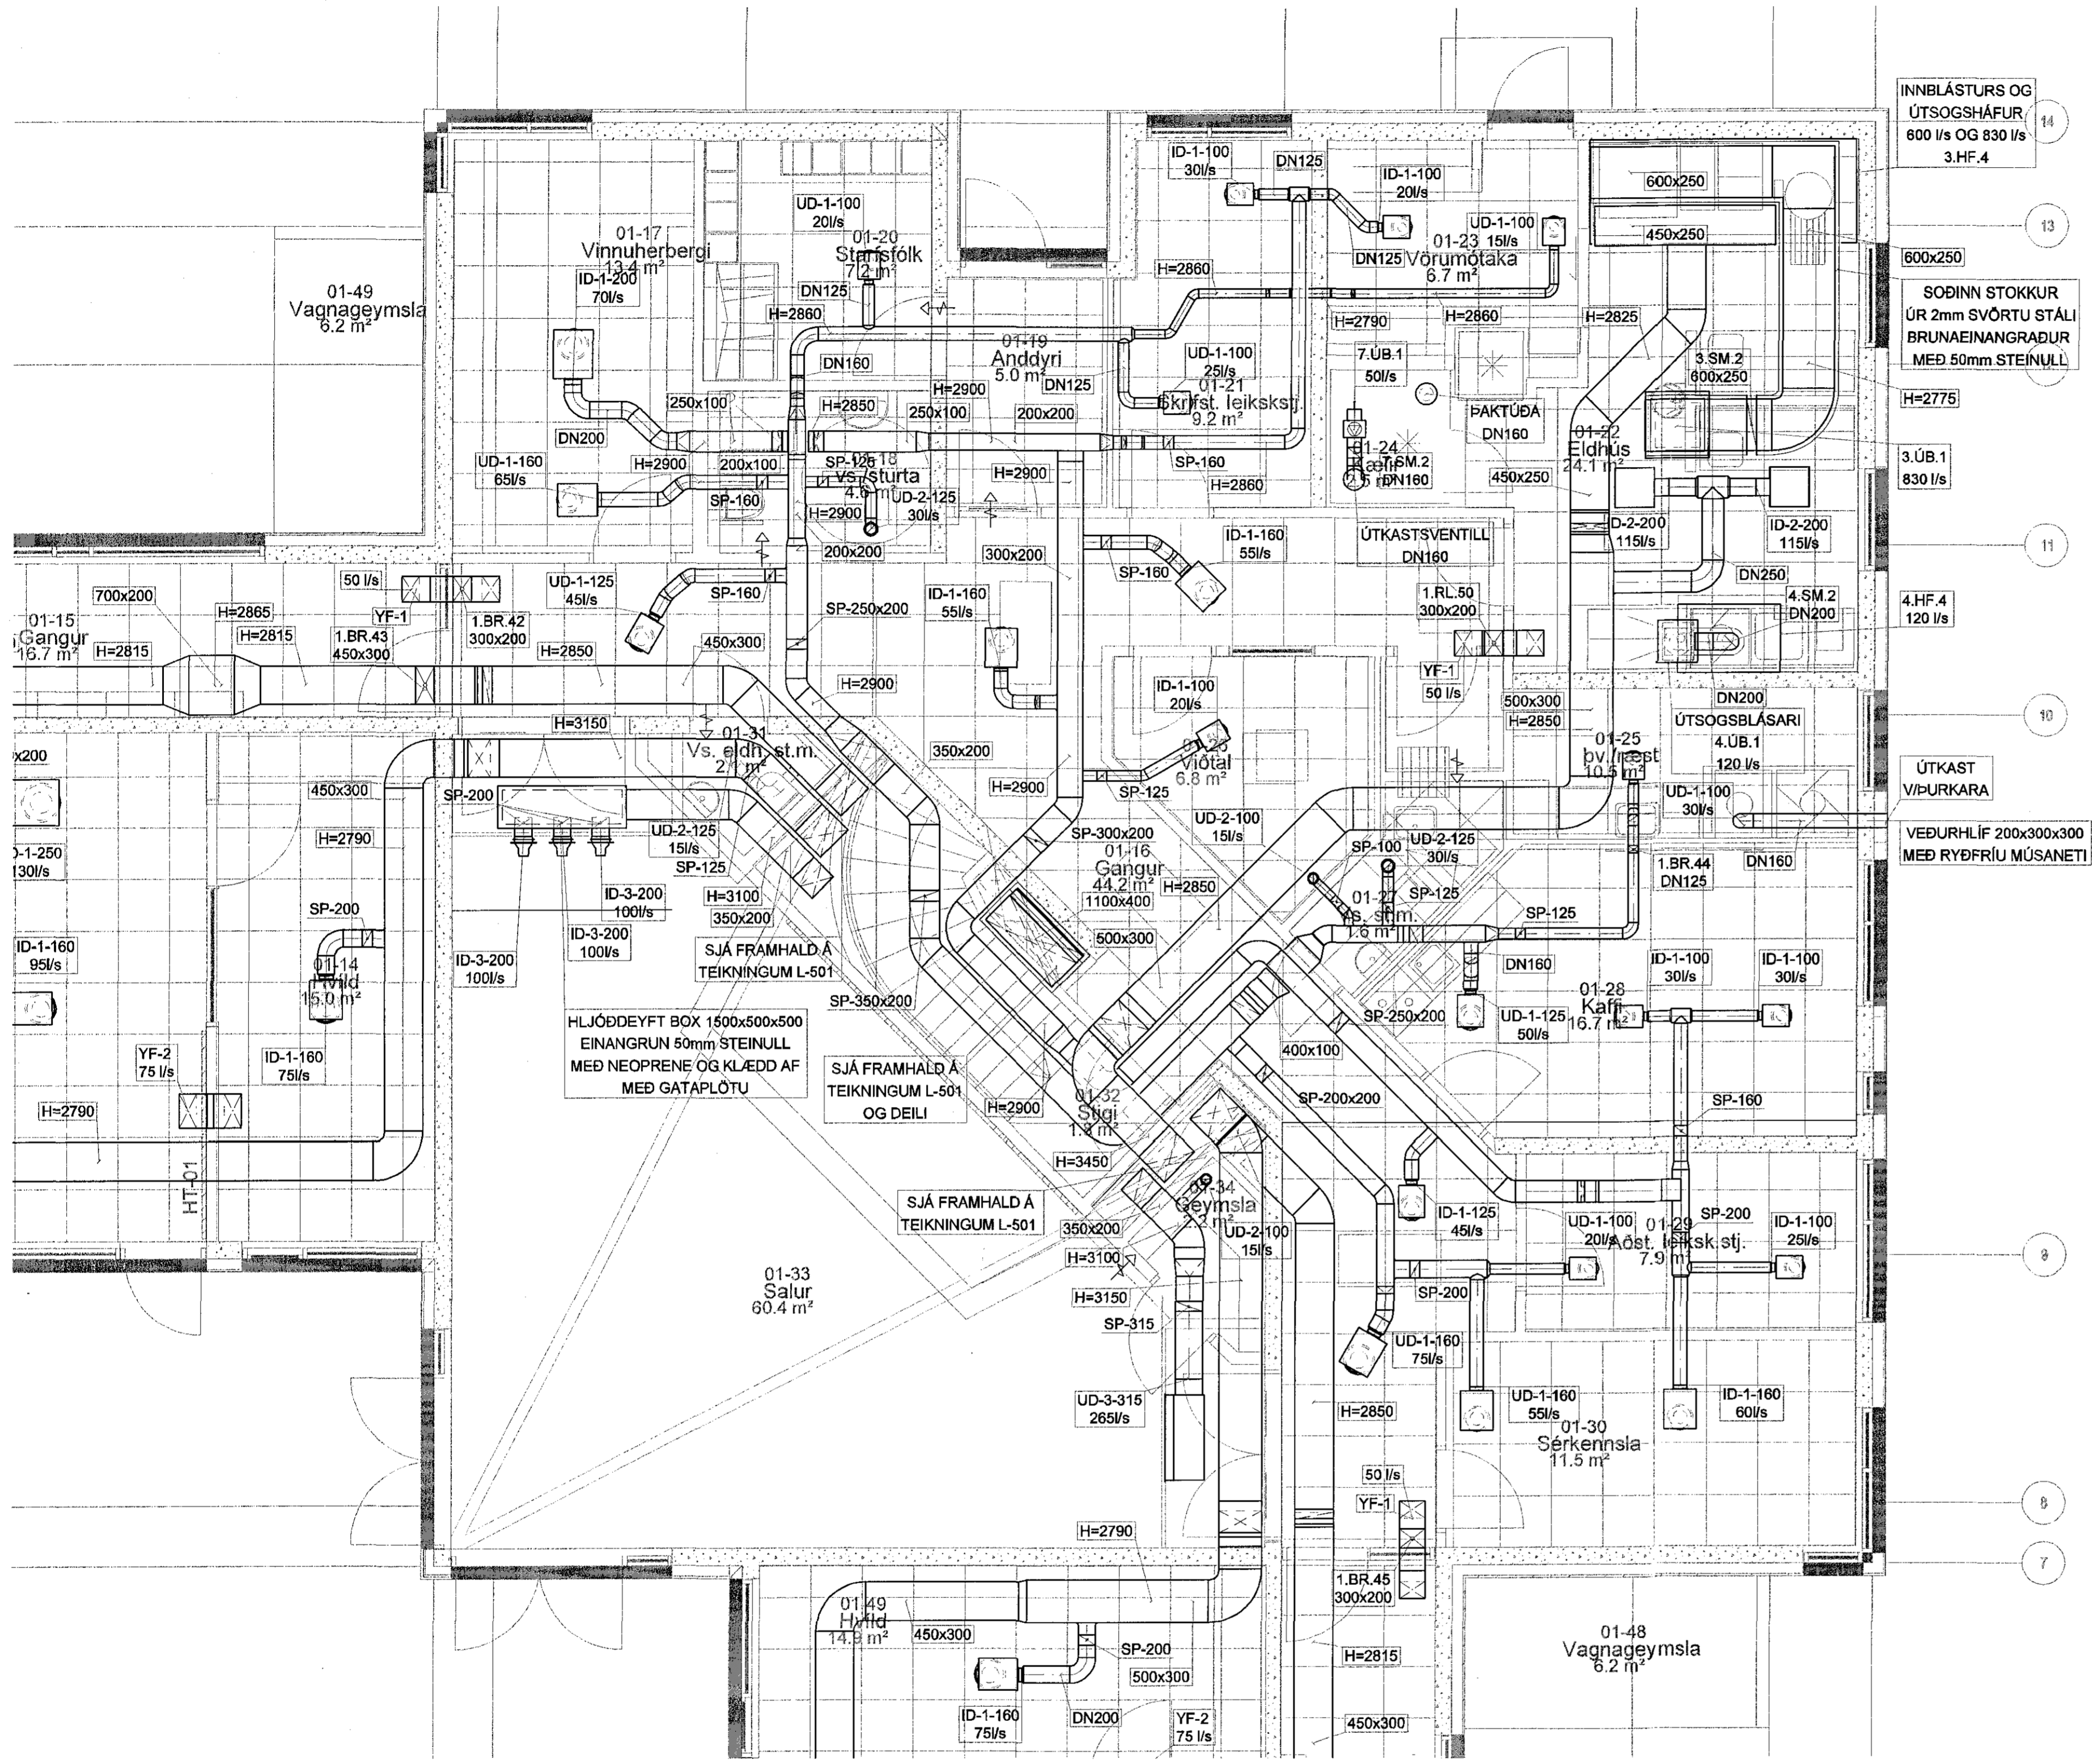

- SKÝRINGAR:**
- ID-X-Y INNBLÁSTURSDFEIRARI, NR.X, STÆRÐ Y
 - UD-X-Y ÚTSOGSDFEIRARI, NR.X, STÆRÐ Y
 - YF-X YFIRFALLSSTOKKAR, NR.X
 - SP-Y SPJALDLOKA, STÆRÐ Y
 - BR-X-Y BRUNA- OG REYKLOKA, NR.X, STÆRÐ Y
 - SM-X-Y SPJALDLOKA-MÓTOR, NR.X, STÆRÐ Y
 - ÚB-X ÚTKASTSBLÁSARI, NR.X
 - HF-X HÁFUR, NR.X
 - 20mm BIL UNDIR HURÐ
 - H MIÐLÍN/HÆÐ

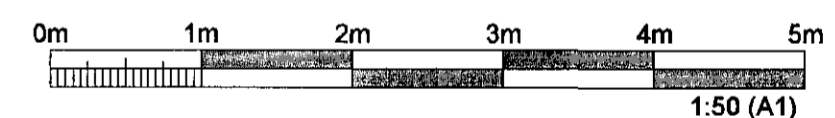

ÚTGÁFUFERILL					
ÚTG.	DAGS.	SKÝRINGAR	HANNAÐ	YFIRF.	SAMM.
B1	08.05.2015	FRUMÚTGÁFA	HJS	SLP	HJ

DAGS. UNDIRSKRIFTAR
F.H. MANNVÍTIS (NAFN OG KT.)
LÁRUS ÁRNSVELSSON 390825119

DAGS. UNDIRSKRIFTAR
SAMRÆMINGARHÖNNUNUR / HÖNNUNARSTJÓRI (NAFN OG KT.)
2. maí 2015

HÖNNUNUR
Seyduneyri


MANNVIT
Urðarhvarfi 6 203 Kópavogi Sími: 422 3000 Fax: 422 3001
www.mannvit.is mannvit@mannvit.is Kt: 430572-0169

© ÖLL AFNOT OG AFTRIN TEIKNINGAR, AD HLUTA EDA HEILD, ER HÁÐ SKRIFLEGU LEYFI HÖFUNDA.

BJARKAVELLIR - LEIKSKÓLI
BJARKAVELLIR 3
221 - HAFNARFIRÐI


HEITI TEIKNINGAR			
GRUNNMYND 1. HÆÐ			
LOFTRÆSTING			
VERKNUMER	MKV.	STÆRÐ	
3.151.279	1:50	A1	
TEIKNINGANUMER			ÚTGÁFA
L-503			B1

YFIRFALLSSTOKKAR - DÆMIGERT SNIÐ

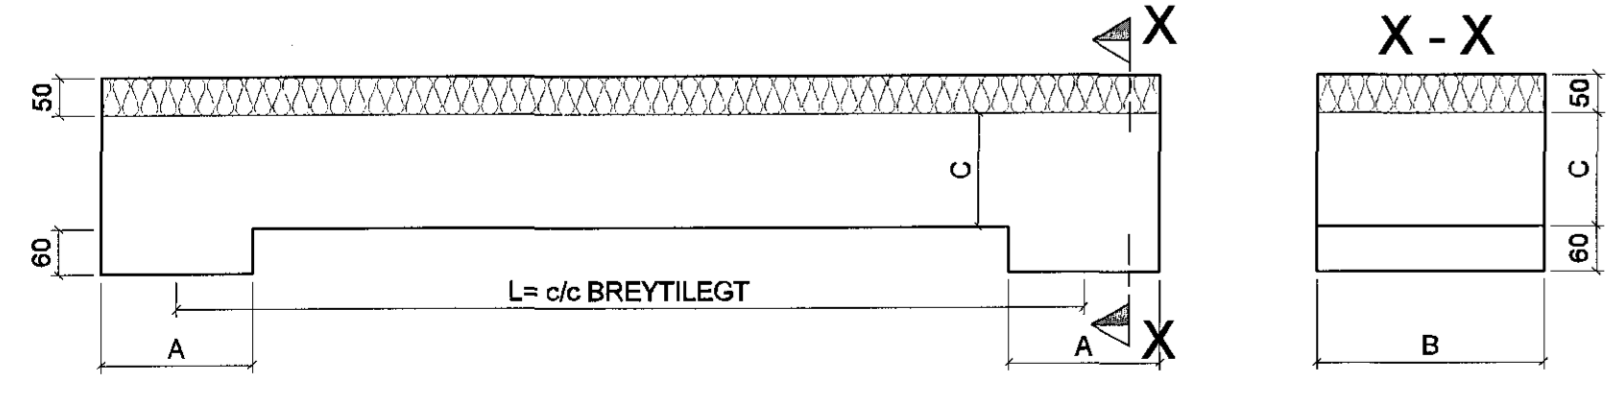

YFIRFALLSSTOKKAR				
	A	B	C	LOFTMAGN l/s
YF-1	200	300	150	0 - 54
YF-2	200	400	150	55 - 89

YFIRFALLSSTOKKAR - DÆMIGERT SNIÐ

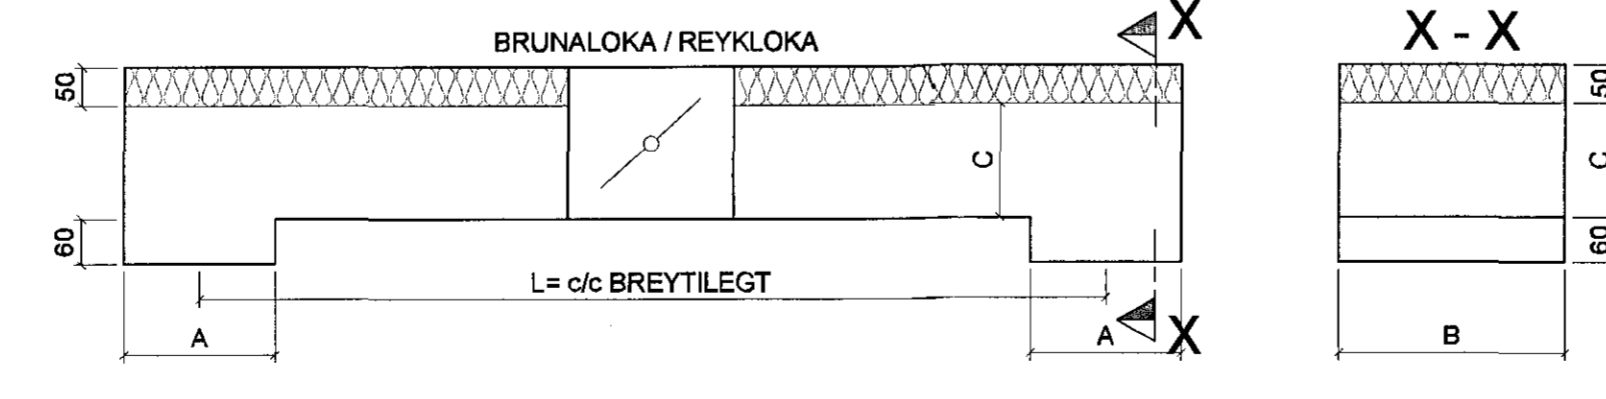

YFIRFALLSSTOKKAR				
	A	B	C	LOFTMAGN l/s
YF-1	200	300	150	0 - 54
YF-2	200	400	150	55 - 89

TÖLUSKÖP: S-3-mnt11-hafnarfirði-27a-beravali-í-mannvítis-teiðningu-á-1.hæð-loftræstingur-gm-hi-ang