
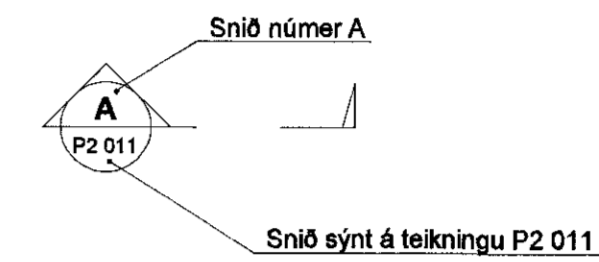
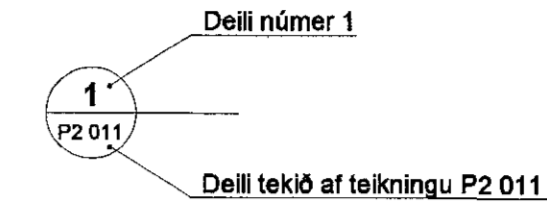
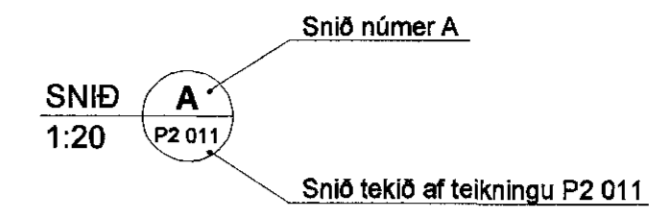
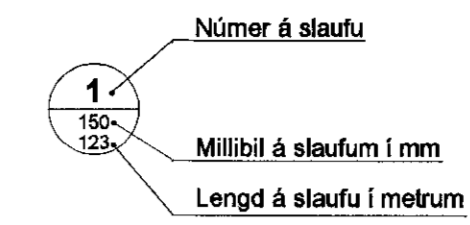
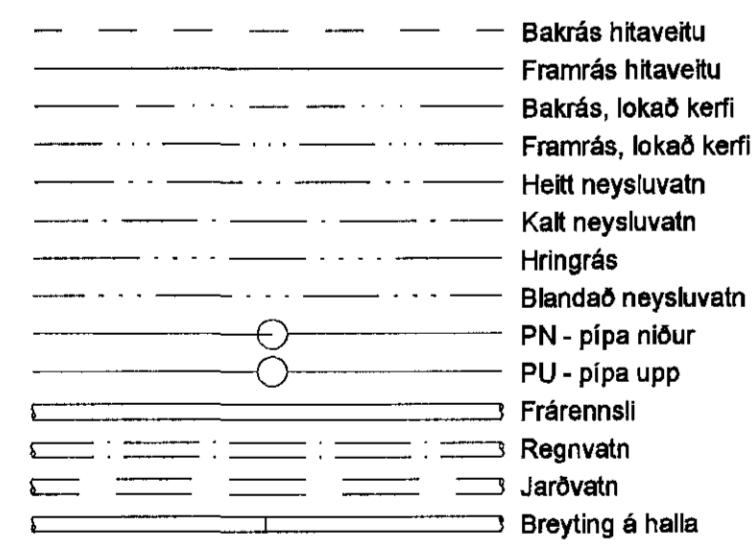
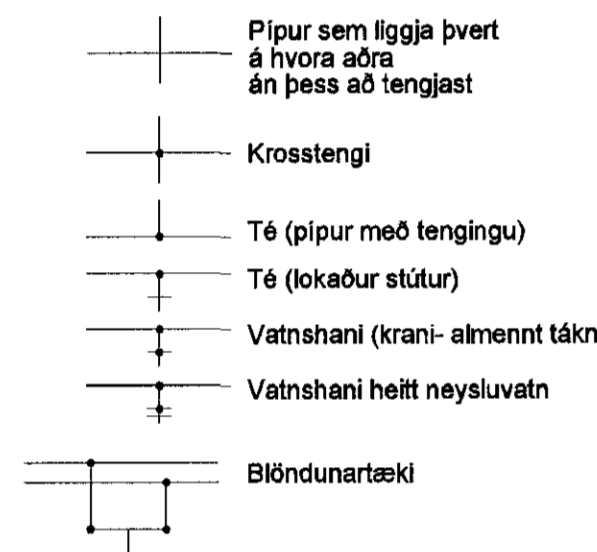



SKÝRINGAR :

- AV = Pipa er utaná vegg
- BK = Botnkölu/Baðkar
- BS = Brunaslanga
- EV = Eldhúsvaskur
- FS = Fallstammar
- GN = Gólfniðurfall inni
- GNG = Gólfniðurfall með gegnumstreymi
- HL = Handlaug
- HP = Hápunktur
- IE = Pipa er inni í einangrun
- IL = Pipa er í lofti
- IR = Pipa er í rauf
- ÍS = Pipa er í sökkli á innréttingu
- IV = Pipa er inni í vegg
- NF = Niðurfall úti
- PN = Pipa niður
- PU = Pipa upp
- RF = Ryðfríar pipur
- RIR = Rör í rör
- RV = Ræstivaskur
- SB = Sturta
- SK = Skolkran
- SV = Skolvaskur
- TK = Toppköt
- UV = Uppvottavél
- UK = Útikran
- UL = Útoftun
- VS = Salemi
- PNF = Þakniðurfall
- PS = Þvagskál
- PV = Þvottavél

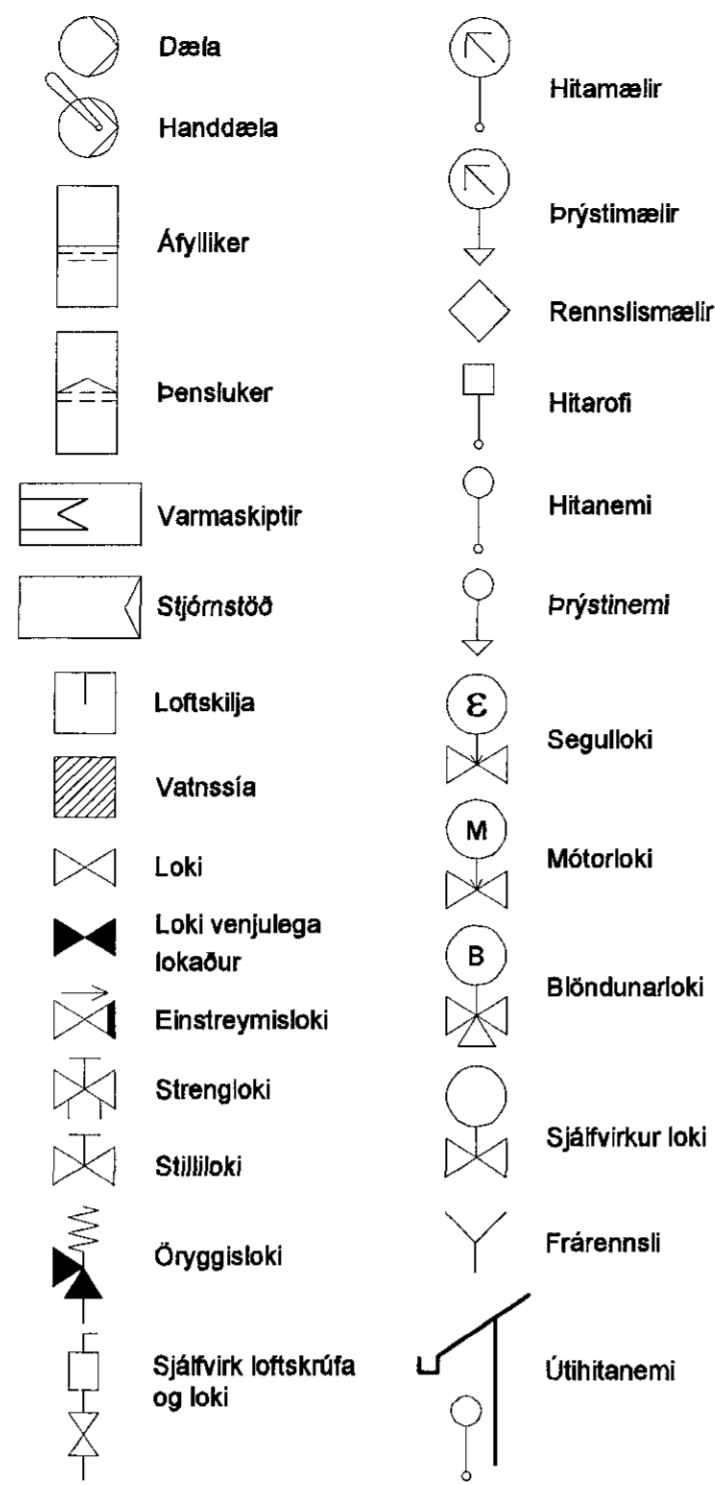


Breytingar eru táknaðar með bókstöfum A, B, C o.s.frv. Dregið verður ský utan um allar breytingar, sem gerðar eru á milli útgáfa á hverri teikningu.

Breyting númer A og svæði í blöðstöðu eru sýnd sem

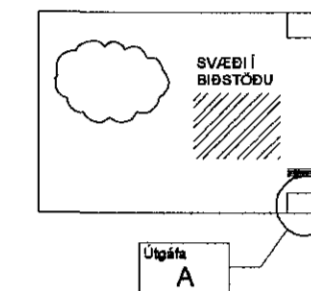

Númer teikninga er skv. skýringarmynd hér að neðan.

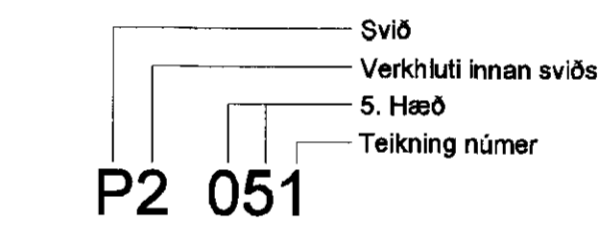

Verkhúti er táknaður með númerum og eru sem hér segir:

- 0 - Skýringar
- 1 - Fráveitilagnir
- 2 - Margir verkþættir
- 3 - Neysluvatnslagnir
- 4 - Hitilagnir
- 5 - Snjóbræðsla
- 6 - Slökkvilagnir
- 7 - Gataplön
- 8 - Kerflismyndir
- 9 - Rúmmyndir

Skíptingar á hæðum eru eftirfarandi

- - [sökkli (undirstöður, frárennsli)
- 0 - Kjallari
- 1 - 1. hæð
- 2 - 2. hæð
- O.s.frv

Sampykkt þann

06. júlí 2015

Byggingafræðingur í Hafnarfirði
Eh. Hrólfur S. Gunnlaugsson

Áritun hönnuðarsjóns

Dagsetning aðaluppdráttar

17.12.14/24.3.15

SKÝRINGAR

Almennar skýringar sjá teikningu P0 000 og P0 001

Útg. Dags. Skýring Hannað/Yfirfarir

VSBS
VERKFRÆÐISTOFA

Bejarhæð 50 / 220 Hafnarfjörður
Kantala 710796-2899
Sími 585 8600
vsb@vsb.is / www.vsb.is

Áritun sérhönnuðar
Sveinn Áki Sværriðsson
Kt: 230855 5602 • ak@vsb.is

Verkhúti
STRANDGATA 31-33
220 HAFNARFIRÐI

Verkhúti
Lagnir

Almennar skýringar

Hannað	Teknað	Yfirfarir	Kvarði	Síða
JGR	JGR	SÁS	1:100	/ A1
Dags.	Verkefni	Teikning	Útgáfa	
16.06.2015	14238	P0 000	-	