


DÆMIGERÐUR FRÁGANGUR Á NF - NIÐURFALLI


1:5

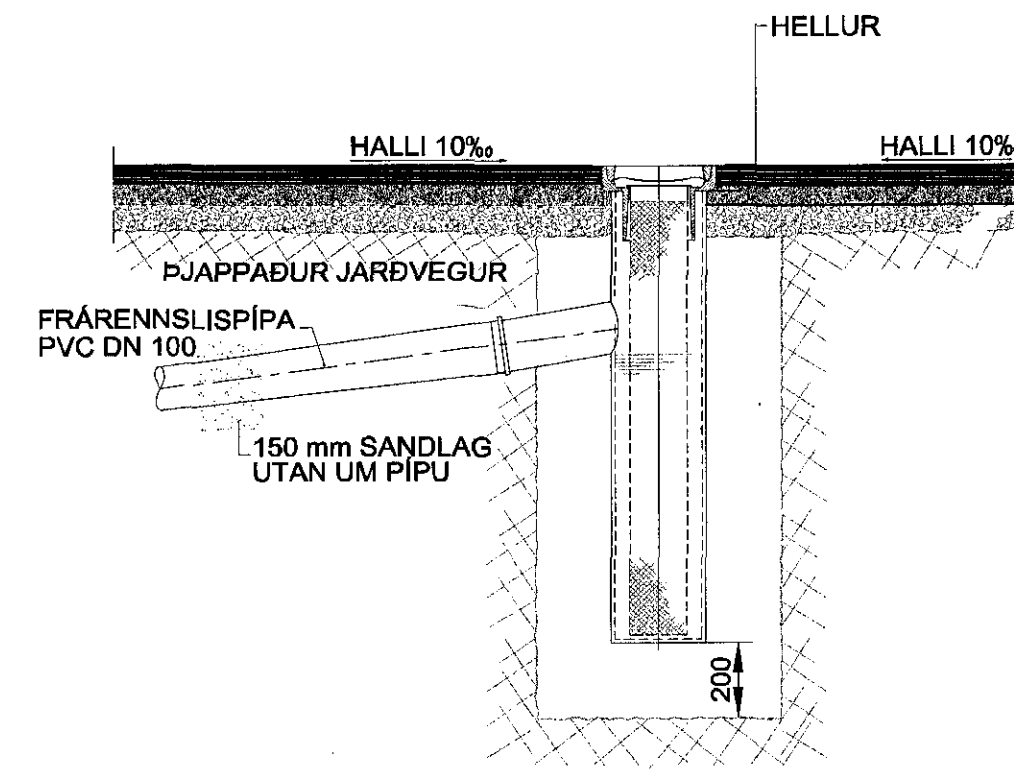

Samþykkt þann


07. júlí 2015

Byggingafruttölinn Hafnarfirði
F.h. Höfður S. Gunnlaugsson

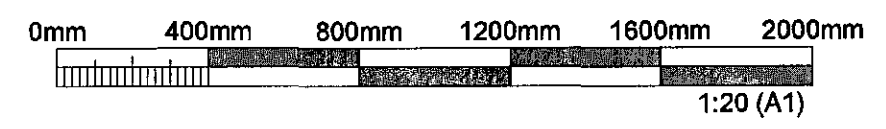

DÆMIGER SNIÐ Í LAGNASKURÐ

1:5

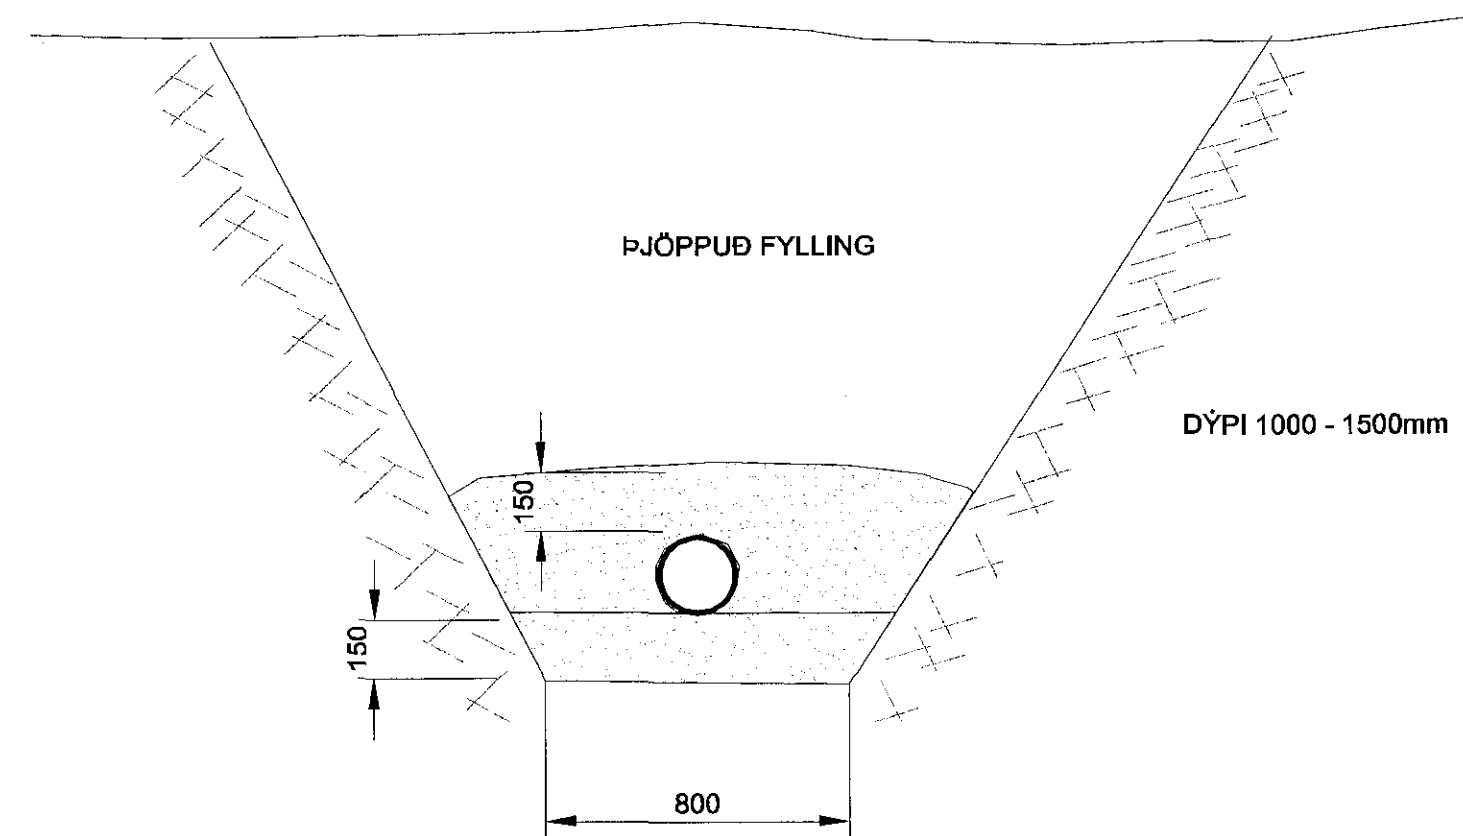

ÚTGÁFUFRILL

ÚTG.	DAGS.	SKÝRINGAR	HANNAÐ	YFRF.	SAMP.
B1	08.05.2015	FRUMÚTGÁFA	HJ	SIÞ	HJ

DAGS. UNDIRSKRIFTAR	F.H. MANNVITIS (NAFN OG KT.)
<i>hoft 2015</i>	LÁRUS ABBELSSON / 330825119
DAGS. UNDIRSKRIFTAR	A.S. SAMRÁÐINGARHÖNNUNDIR / HÖNNUNARSTJÓRI (NAFN OG KT.)
	21. maí 2015

HÖNNUNUR

MANNVIT
Úrðarhvarfi 6 203 Kópavogi Sími: 422 3000 Fax: 422 3001
www.mannvit.is mannvit@mannvit.is Kt: 430572-0169

© ÖLL AFRÖT OG AFRITUN TEIKNINGAR, AD HELUTA EDA HEILD, ER HÁÐ SKRIFLEGU LEYFI HÖFUNDA.

RETTI VERKS

BJARKAVELLIR - LEIKSKÓLI
BJARKAVELLIR 3
221 - HAFNARFIRÐI

RETTI TEIKNINGAR	SÉRMYNDIR OG SNIÐ	
FRÆNNISLAGNIR		
VERKNÚMÉR	MKV.	STÆRD
3.151.279	1:50	A1
TEIKNINGANÚMÉR		ÚTGÁFA
P-110		B1