




DÆMIGERÐAR LAGNIR UNDIR HELLUM

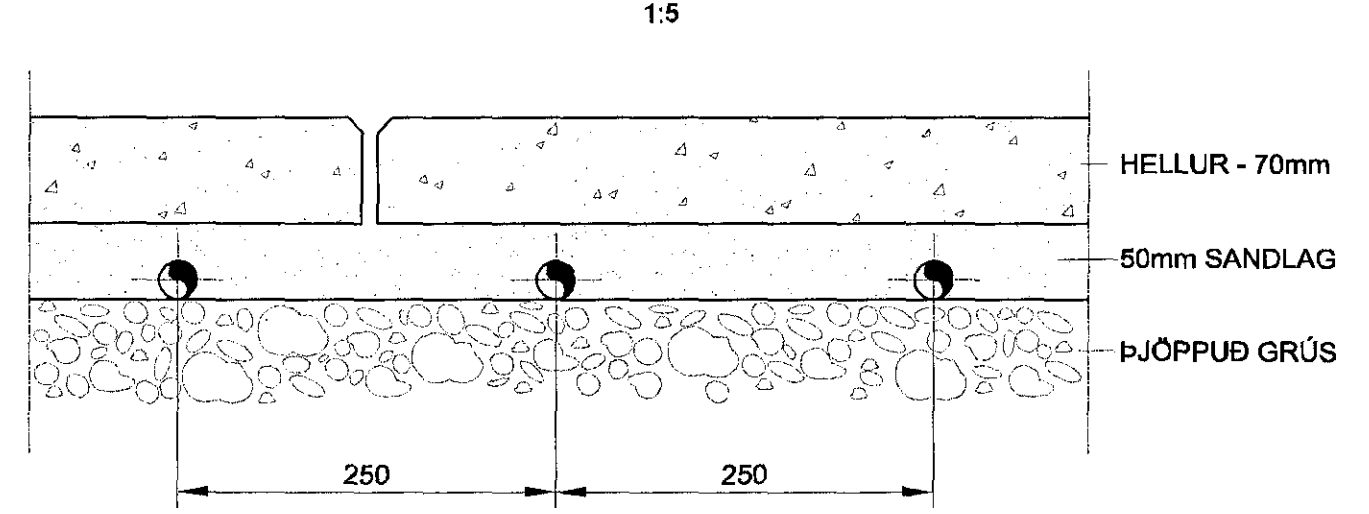


DÆMIGERÐAR LAGNIR UNDIR MALBIKI

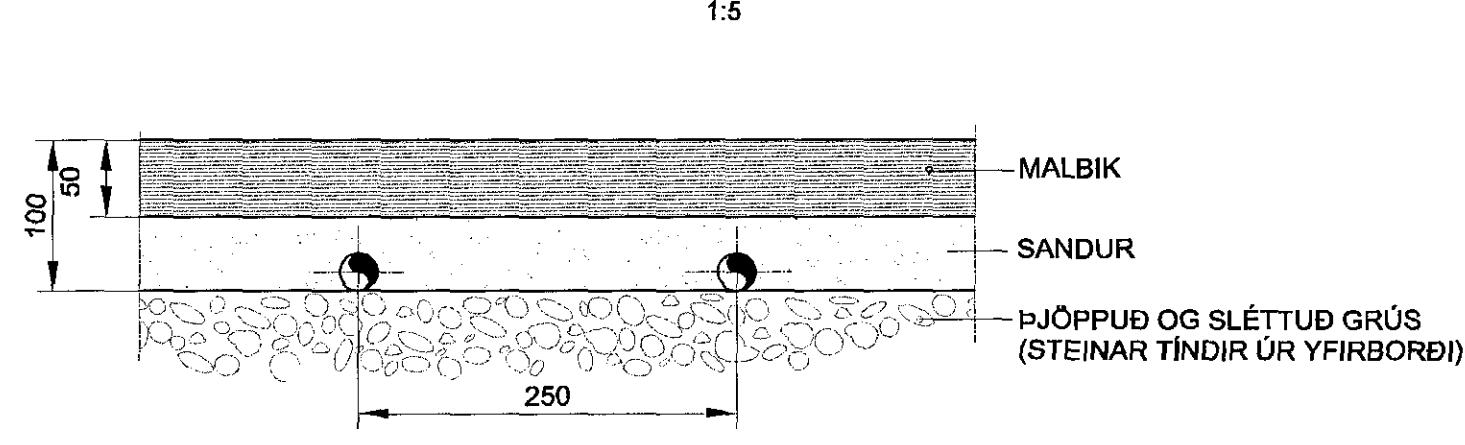


DÆMIGERÐAR LAGNIR Í SANDKASSA

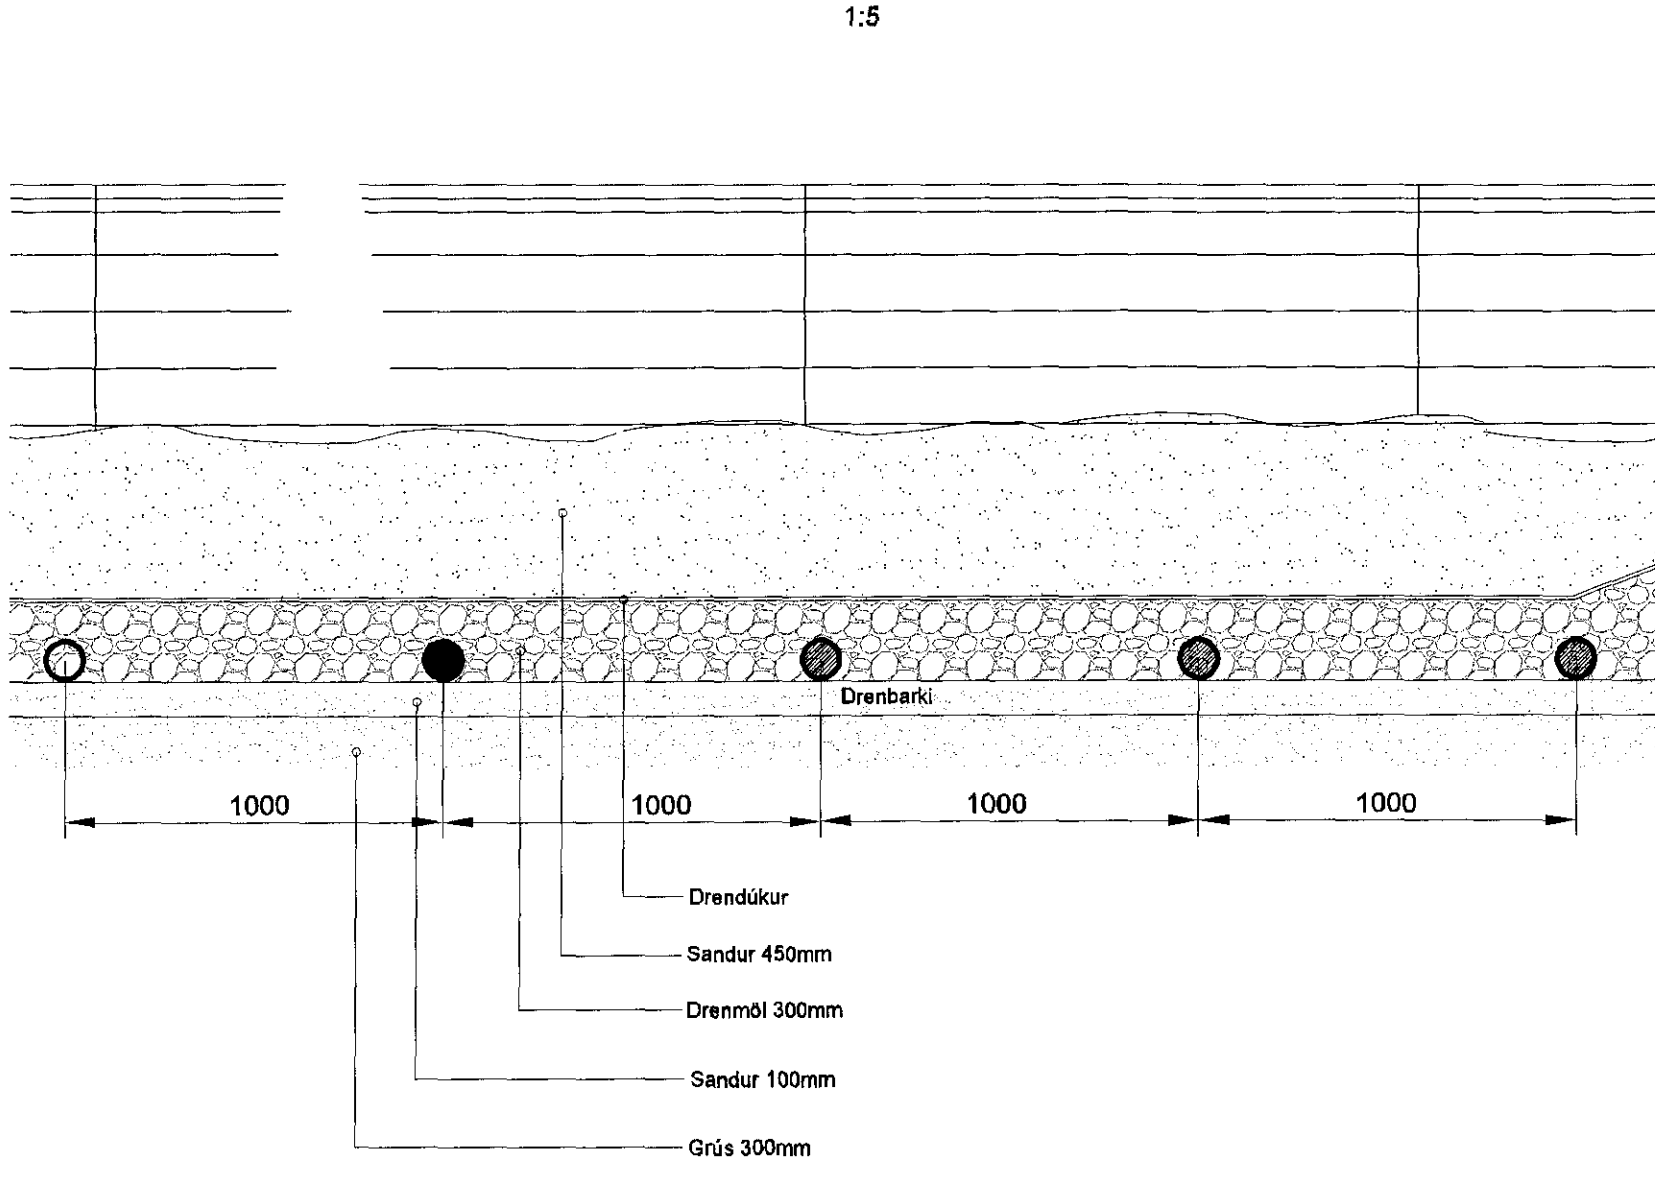



FRÁGANGUR STOFNLAGNA Í SKURÐI

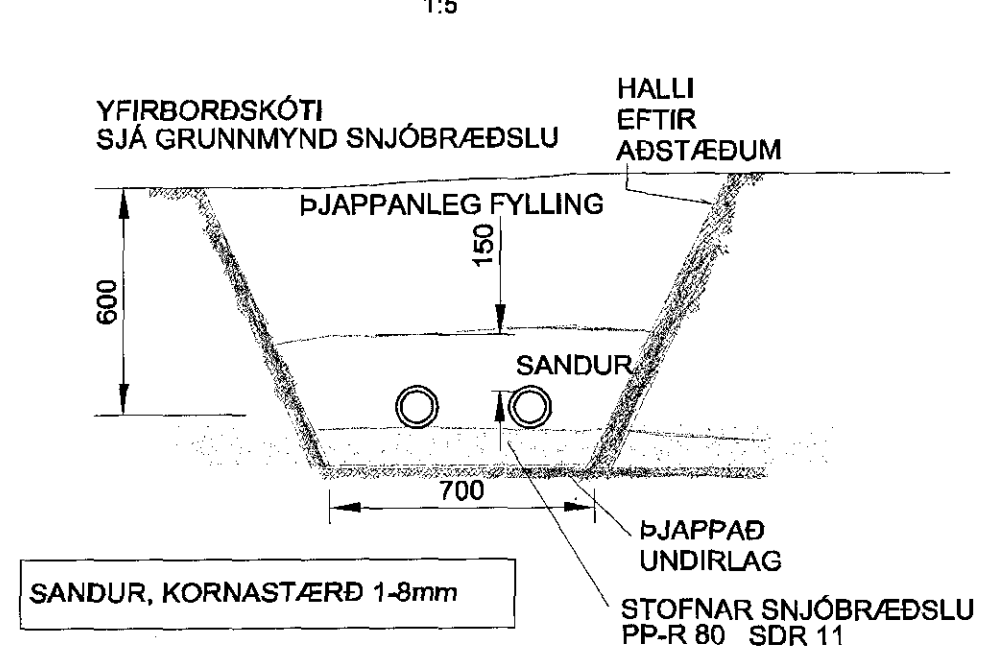

DÆMIGERT SNIÐ Í DEILIKISTU Í JÖRÐU

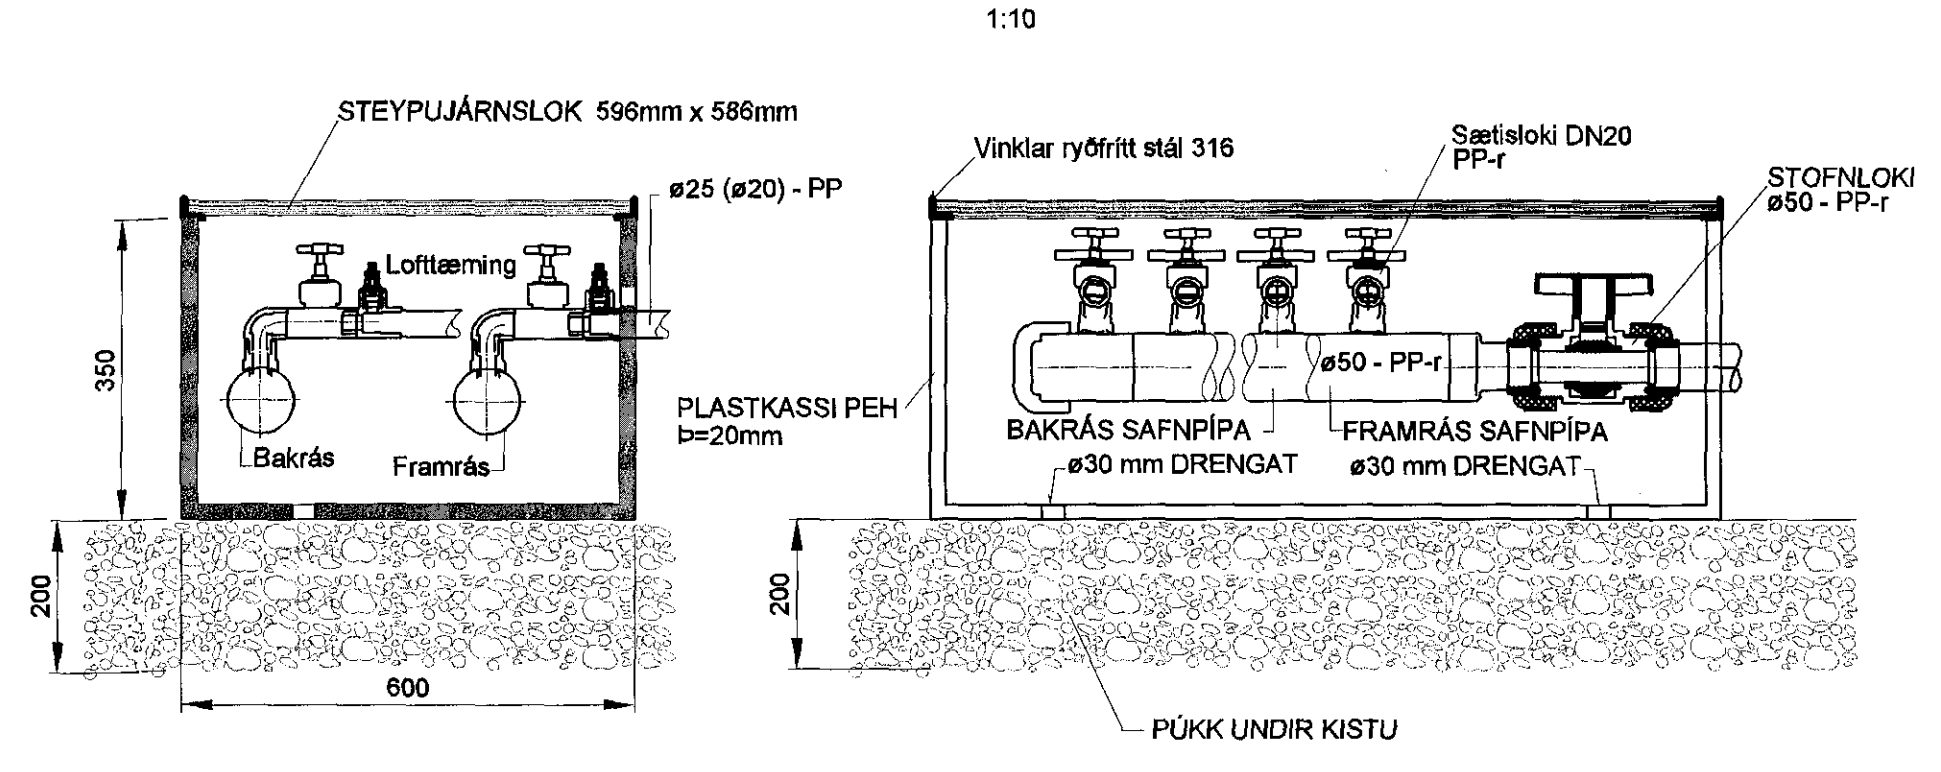

DÆMIGERT SNIÐ Í DEILIKISTU INNAHÚSS

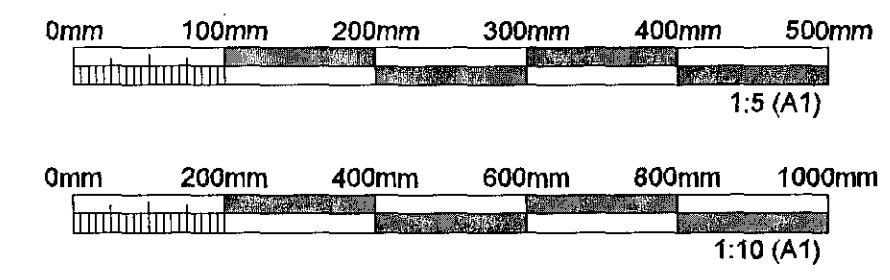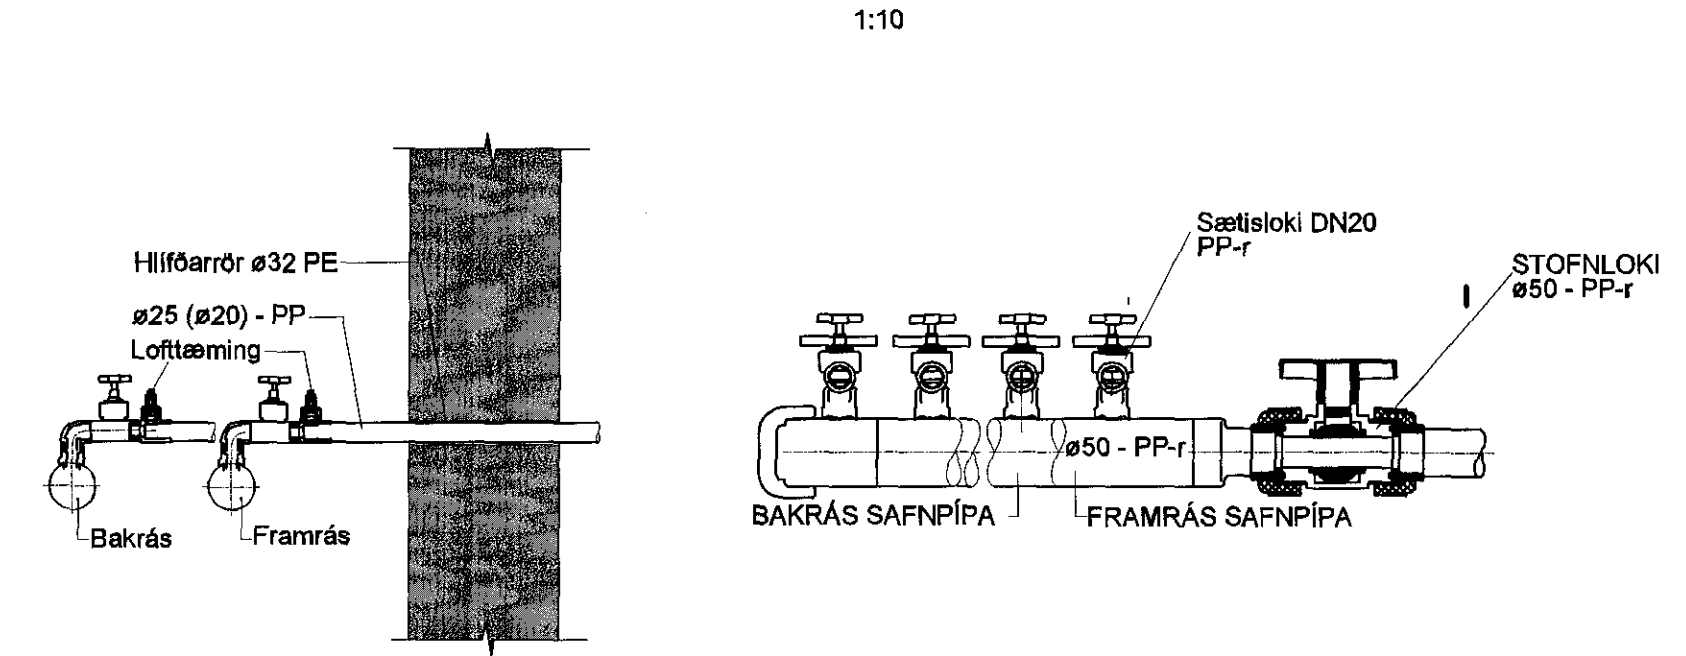

SKÝRINGAR:

Pípur og frágangur

Pípur í snjóbræðslulaufum skulu vera polypropylen (PP) pípur DN 25 mm. Pípurarnar þurfa að þola a.m.k. 4 bar innri þrýsting við 60°C miðað við 50 ára endingartíma. Slaufurnar skal leggja án samskeyta nema annað sé tekið fram. Til þess að halda réttu fjarlægð milli pípa, 250 mm miðu í miðu, skal verktaki nota fjarlægðarklemmur úr plasti með minnst eins metra millibili og á tveimur stöðum á hverri U-beygju. Söndun umhverfis pípur sjá kafla um jarðvinnu. Pípulagningaverktaki skal setja 20mm sandlag ofan á þjappaða fyllingu þar sem snjóbræðslulagnir koma.

Prófanir

Snjóbræðslulaufurnar skulu þrýstiprófaðar sérstaklega með 4 bar þrýstingi og skal nota 33% Ethylen Glycol frostlagarblöndu við prófunina. Við ofangreinda prófun skal verktaki kalla eftirlitsmann verkkaupa á vettvang í byrjun og lok prófunar og skal hann taka kerfið út og samþykja prófunina. Verktaka ber að sjá um úttekt byggingafrádráttur á prófunum þessum.

ÚTGÁFUFERILL					
ÚTG.	DAGS.	SKÝRINGAR	HANND.	YFIRF.	SAMR.
B1	08.05.2015	FRUMÚTGÁFA	HJ	Slp	HJ
DAGS. UNDRSKRIFTAR		F.H. MANNVITTS (NAFN OG KT.)			
DAGS. UNDRSKRIFTAR		SAMRÆMINGARHÖNNUNDIR / HÖNNUNARSTJÓRI (NAFN OG KT.)			
HÖNNUNDIR		MANNVIT			
HEITI VERKS		BJARKAVELLIR - LEIKSKÓLI			
SÉRMYNDIR OG SNIÐ		BJARKAVELLIR 3			
SNJÖBRÆÐSLULAGNIR		221 - HAFNARFIRÐI			
VERKNUMER	3.151.279	MKV.	1:5/1:10	STÆRÐ	A1
TEKNINGANUMER	P-325	UTGÁFA			B1