PRENTAÐ: 11. maí 2015 09:10:47 hjonars

GRUNNMYND - GÓLFHITALAGNIR

1:50

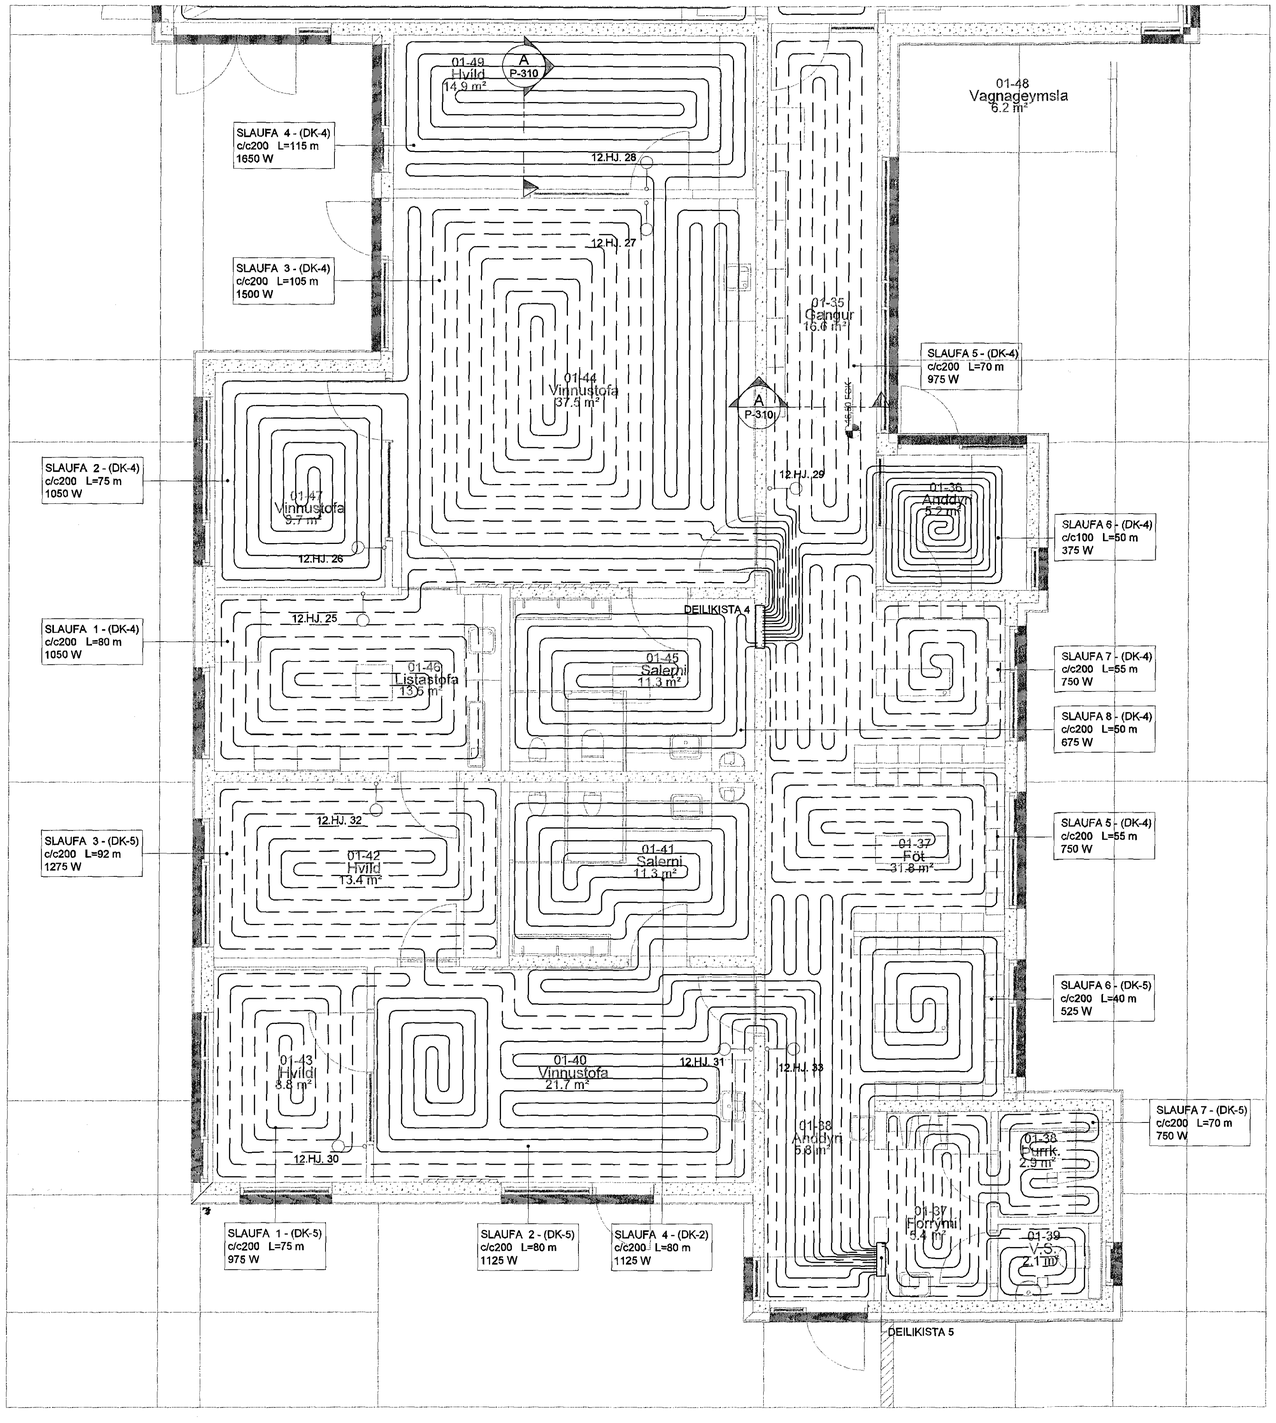

Samþykkt þann
08. júlí 2015
Byggingafulltrúinn í Hafnarfirði
F.h. Hrólfur S. Gunnlaugsson

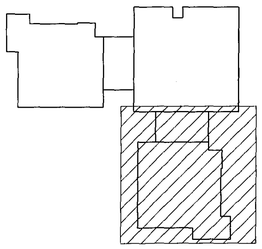

0m 1m 2m 3m 4m 5m
1:50 (A1)

ÚTGÁFUFERILL

ÚTG.	DAGS.	SKÝRINGAR	HANNAÐ	YFIRF.	SAMÞ.
B1	08.05.2015	FRUMÚTGÁFA	HJ	SÞ	HJ

DAGS. UNDIRSKRIFTAR: 8/5 2015

F.H. MANNVITS (NAFN OG KT.): LÁRUS ÁRSÆLSSON 1008825113

DAGS. UNDIRSKRIFTAR

SAMRÆMINGARHÖNNUÐUR / HÖNNUNARSTJÓRI (NAFN OG KT.): SIGURÐUR ÞÓRÐUR SIGURÐSSON 070578-4219

HÖNNUÐUR: 21. maí 2015

MANNVIT
Urðarhvarfi 6 203 Kópavogi Sími: 422 3000 Fax: 422 3001
www.mannvit.is mannvit@mannvit.is Kt: 430572-0169

© ÖLL AFNOT OG AFRITUN TEIKNINGAR, AÐ HLUTA EÐA HEILD, ER HÁÐ SKRIFLEGU LEYFI HÖFUNDA.

HEITI VERKS

BJARKAVELLIR - LEIKSKÓLI

BJARKAVELLIR 3
221 - HAFNARFIRÐI

HEITI TEIKNINGAR

GRUNNMYND 1. HÆÐ

GÓLFHITALAGNIR

VERKNÚMER	MKV.	STÆRÐ
3.151.279	1:50	A1

TEIKNINGANÚMER: P-312

ÚTGÁFA: B1

TÖLVUSKRÁ: S:\3-mm\151-Hafnarfjordur\279- Bjarkavellir leikskóli\T TEIKNINGAR\P-PIPULAGNIR\H-GM-1H-GÓLFHITALAGNIR.dwg