PRENTAÐ: 11. maí 2015 09:00:20 hjonaes

RÚMMYND 1.HÆÐ - NEYSLUVATNSLAGNIR
1:50

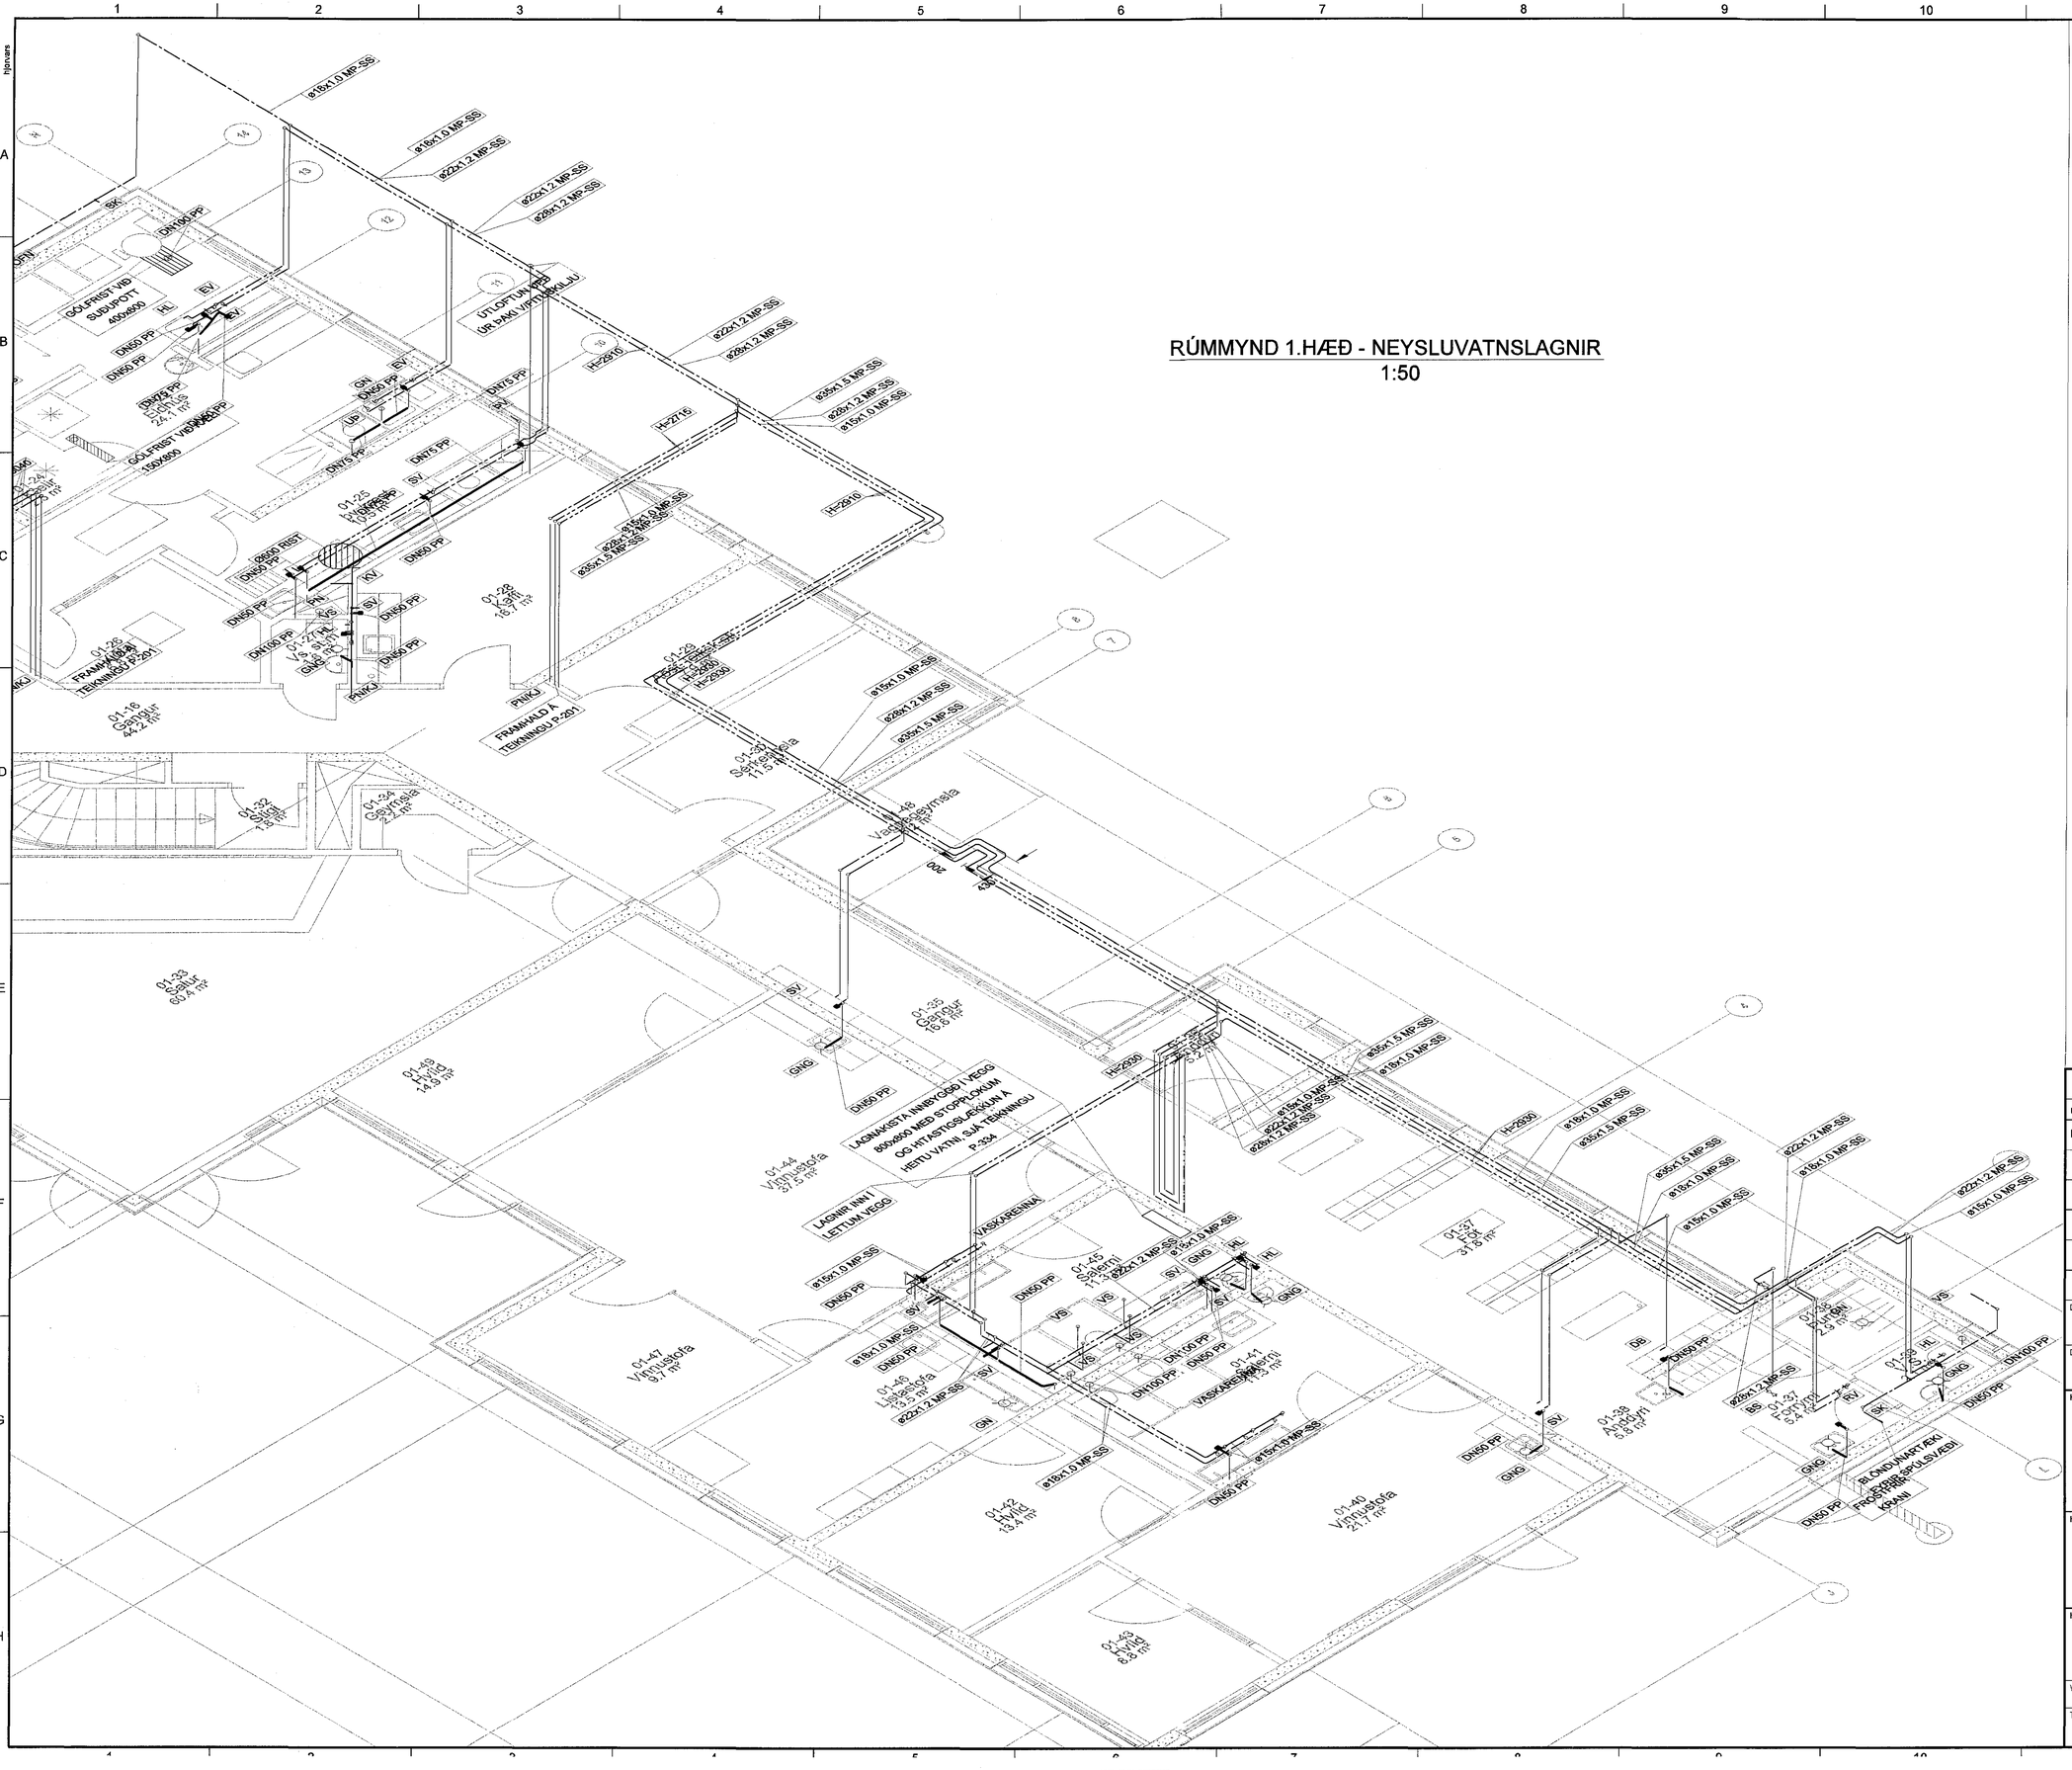

Skýringar:

BRUNASLÖNGUR ERU DN20 OG 30m LANGAR. ÞÆR SKULU VERA MEÐ ÚÐASTÚT MEÐ LOKA OG SLÖNGUSTÝRINGU.
NEYSLUVATNSLAGNIR AÐ OFN, HL, DB, KV OG VS SKULU VERA Ø15X1,0. LAGNIR AÐ SK, SB, RV, EV, UÞ, ÞV OG SV SKULU VERA Ø18X1,0 NEMA AÐ ANNAÐ SÉ TEKIÐ FRAM Á TEIKNINGU.
ALLAR GREINILAGNIR Í FRÁRENNSLI SKULU HALLA AÐ LÁGMARKI 20‰.

MP-SS	RYÐFRÍTT STÁL: SAMKVÆMT ÍST EN ISO 1127 - DIN EN 10088 MEÐ KLEMMDUM SAMTENGJUM, MEÐ EÐA ÁN PP-PLASTHÚÐAR
PP	POLYPROPYLEN: SAMKVÆMT EN1451 MEÐ GÚMMÍ-HRINGJUM TIL ÞÉTTINGAR Á SAMSKEYTUM SAMKVÆMT EN 10088 - E NR:1.4016

SK	SLÖNGUKRANI
HL	HANDLAUG
KV	KAFFIVÉL
DB	DRYKKJARBRUNNUR
UÞ	UPPÞVOTTAVÉL
ÞV	ÞVOTTAVÉL
RV	RÆSTIVASKUR
SB	STURTUBAÐ
VS	VATNSSALERNI
SV	SKOLVASKUR
BS	BRUNASLANGA
PN	PÍPA NIÐUR
GN	GÓLFNIÐURFALL
GNG	GÓLFNIÐURFALL MEÐ GEGNUMSTREYMI
	EINSTREYMISLOKI
	LOKI OPINN

KALT NEYSLUVATN
HEITT NEYSLUVATN
HRINGRÁS
FRÁRENNSLI

0m 1m 2m 3m 4m 5m
1:50 (A1)

Samþykkt þann
07. júlí 2015
Byggingafulltrúinn í Hafnarfirði
Eh. Hrólfur S. Gunnlaugsson

ÚTGÁFUFERILL

ÚTG.	DAGS.	SKÝRINGAR	HANNAÐ	YFIRF.	SAMÞ.
B1	08.05.2015	FRUMÚTGÁFA	HJS	SIÞ	HJ

DAGS. UNDIRSKRIFTAR 12. júní 2015
F.H. MANNVITS (NAFN OG KT.) LÁRUS ÁRSÆLSSON 0209825119
DAGS. UNDIRSKRIFTAR 21. maí 2015
SAMÞYKKT AF HÖNNUNARSTJÓRI / HÖNNUNARSTJÓRI (NAFN OG KT.)

HÖNNUÐUR

MANNVIT
Urðarhvarfi 6 203 Kópavogi Sími: 422 3000 Fax: 422 3001
www.mannvit.is mannvit@mannvit.is Kt: 430572-0169

© ÖLL AFNOT OG AFRITUN TEIKNINGAR, AÐ HLUTA EÐA HEILD, ER HÁÐ SKRIFLEGU LEYFI HÖFUNDA.

HEITI VERKS
BJARKAVELLIR - LEIKSKÓLI
BJARKAVELLIR 3
221 - HAFNARFIRÐI

HEITI TEIKNINGAR
RÚMMYND

HREINLÆTISLAGNIR

VERKNÚMER	MKV.	STÆRÐ
3.151.279	1:50	A1
TEIKNINGANÚMER P-207		ÚTGÁFA B1

TÖLVUSKRÁ: S:\3-vnr\151-Hafnarfjordur\276- Bjarkavellir leikskóli\7 TEIKNINGAR\P-PIPULAGNIR\HR-GIM-1H.dwg