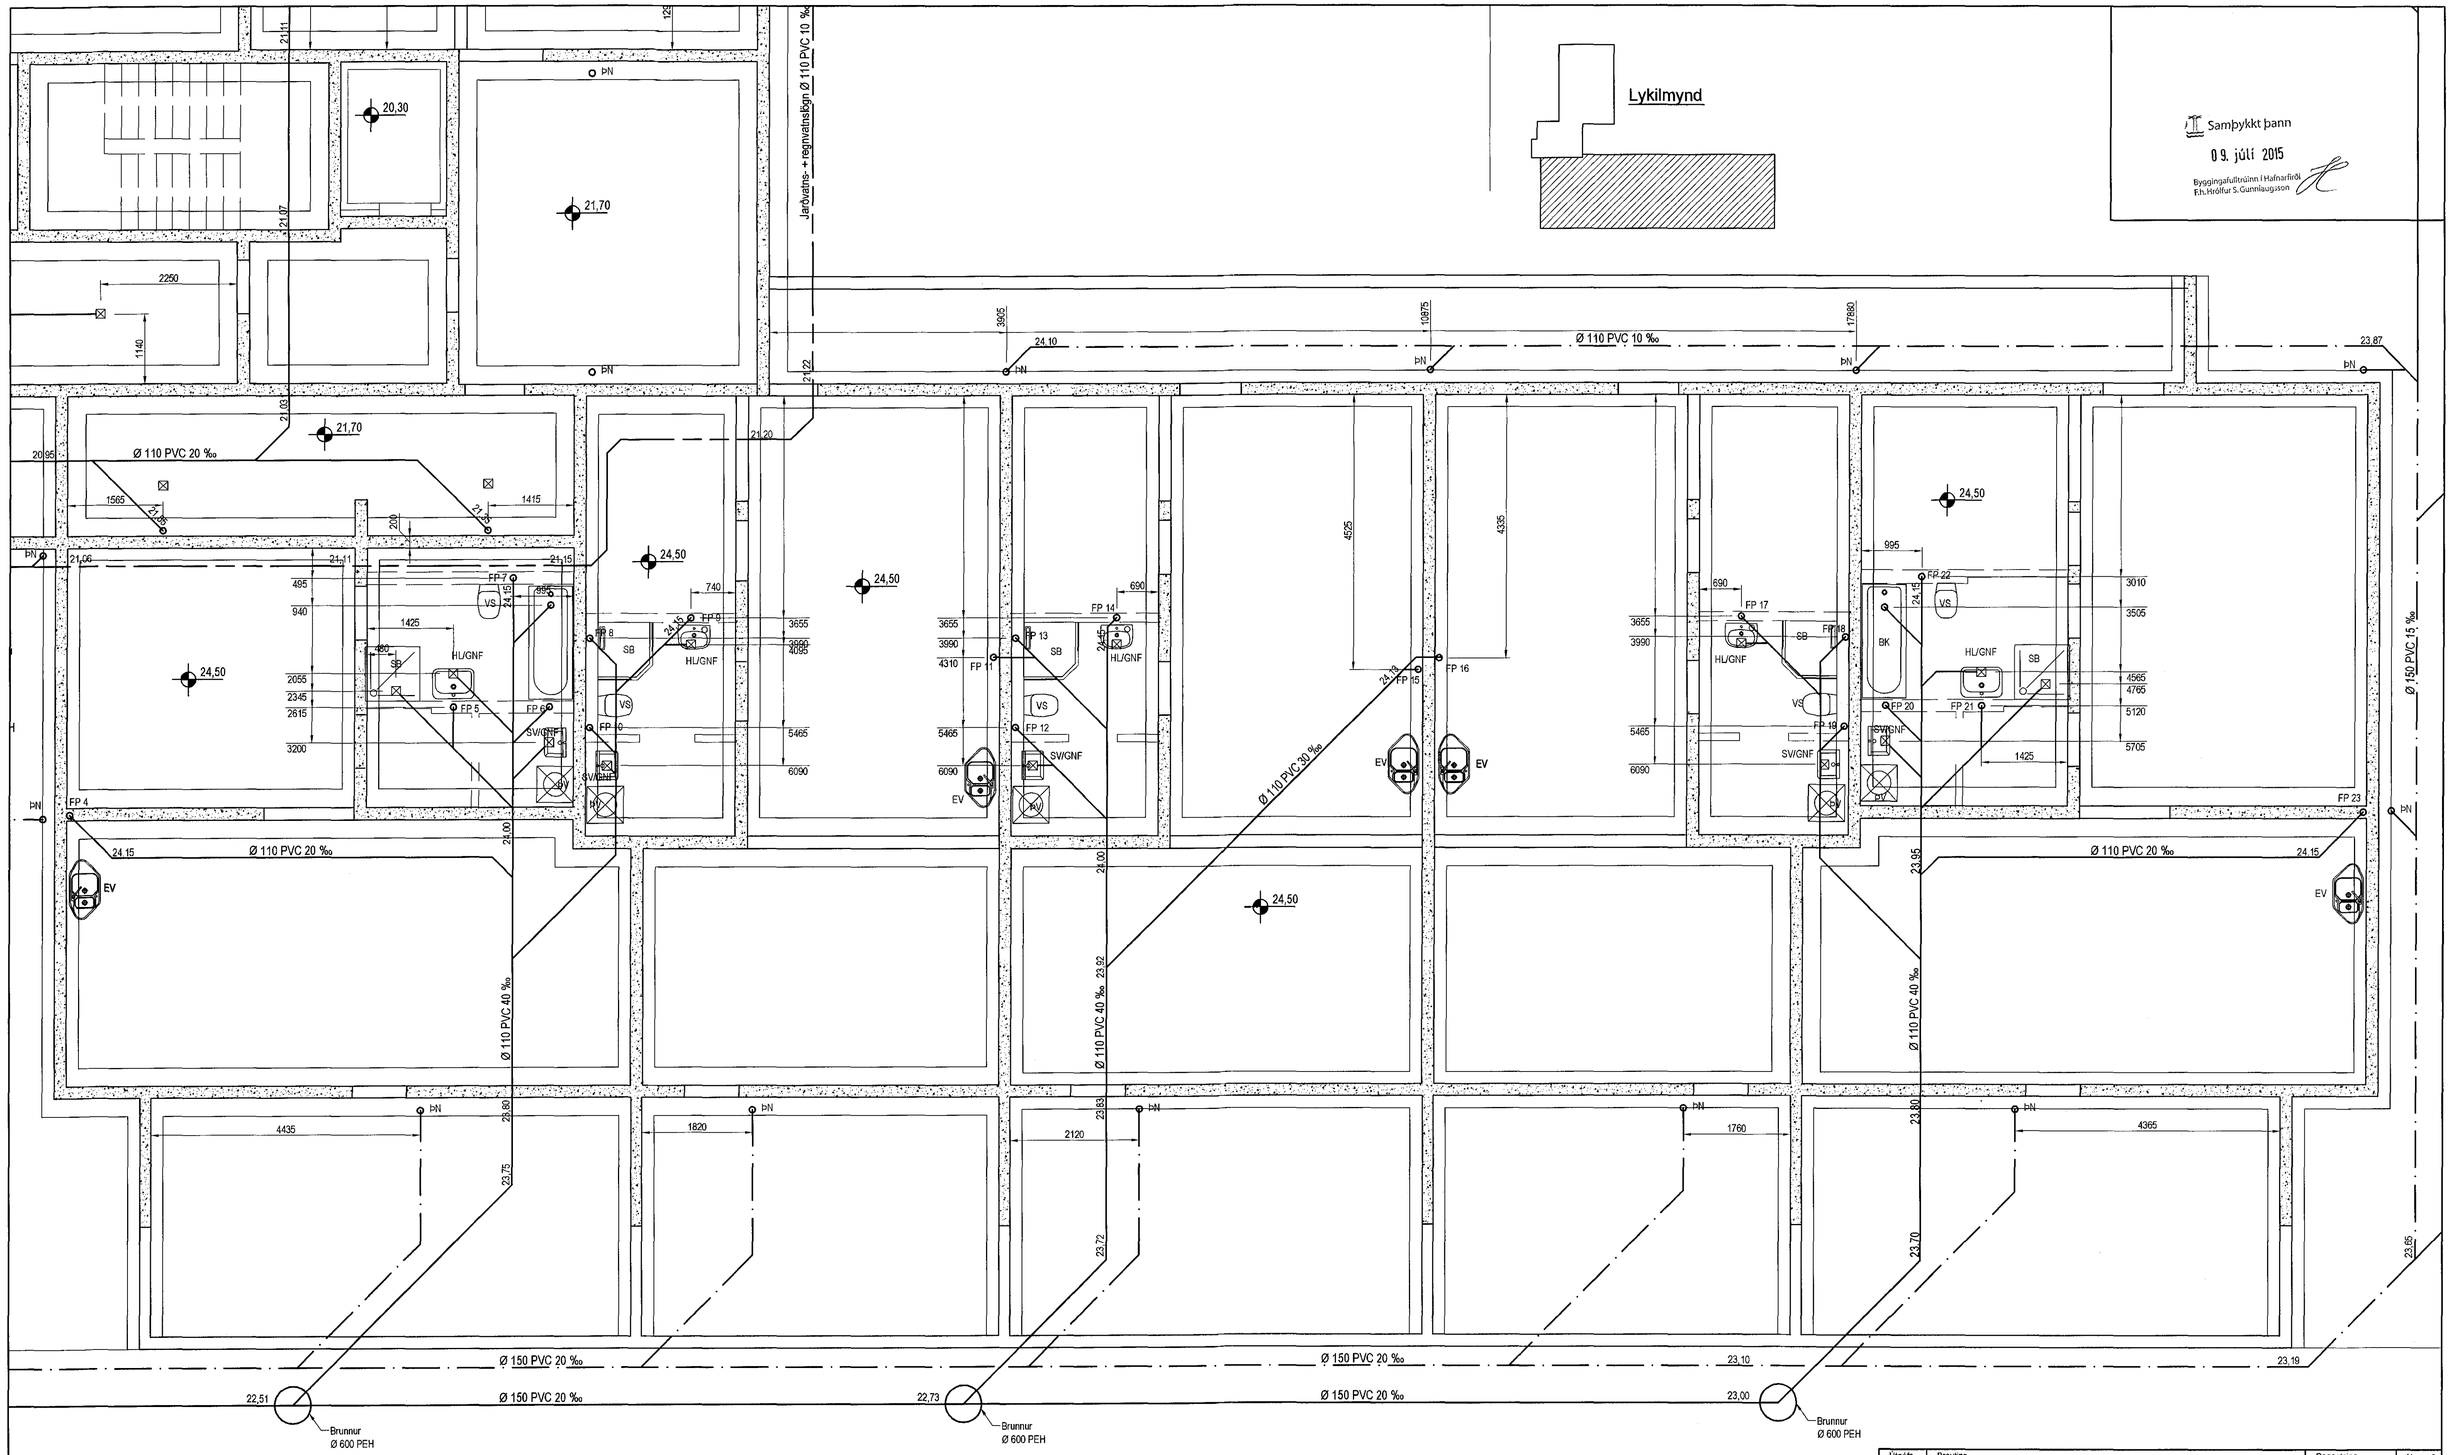


## Grunnlagnir, Grunnmynd, 1:50

### Tákn fyrir lagnir

| | |
|---|---|
| VS | Vatnssalerni |
| HL | Handlaug |
| BK | Baðkar |
| SB | Steypibað |
| EV | Eldhúsvaskur |
| ÞV | Þvottavél |
| SV | Skolvaskur |
| GNF | Gegnumstreymisniðurfall |
| NF | Niðurfall |
| FP | Fallpípa |
| ÞN | Þakniðurfall |

Skolplögn
Regnvatnslögn
Jarðvatnslögn
Jarðvatns+Regnvatnslögn
Neysluvatn
Bakrennsli Hitaveitu

### SKÝRINGAR

Fráveitulagnir undir botnplötu og utan með húsi skulu vera úr PVC.
Grafa skal fyrir lögnum í fullþjappað fyllingaefni.
Undir og umhverfis rörin skal vera minnst 150 mm sandlag. Lagnir skulu liggja á belgnum ekki á múffum.
Skeyta skal rör með þar til gerðum þéttihringjum.
Þess skal gætt að rör geti þanist eðlilega.

| Útgáfa | Breyting | Dagsetning | Hannað |
|---|---|---|---|
| | | | |
| | | | |
| | | | |


Sveinbjörn Hinriksson
Byggingatæknifræðingur
Kt. 160851-2529
Brekkugötu 8 Hafnarfirði
Sími: 555-4008, 861-9851
Netfang: svennihi@simnet.is


Staður: Eskivellir 13 Hafnarfirði
Skýring: Grunnlagnir

| Hannað / Teiknað | Kvarði | Dagsetning | Verknr. | Teikn.nr. |
|---|---|---|---|---|
| | 1:50 | 29. 5. 15 | 06-15 | 2-01 |