



GRUNNMYND 1:20

20-04
20-02

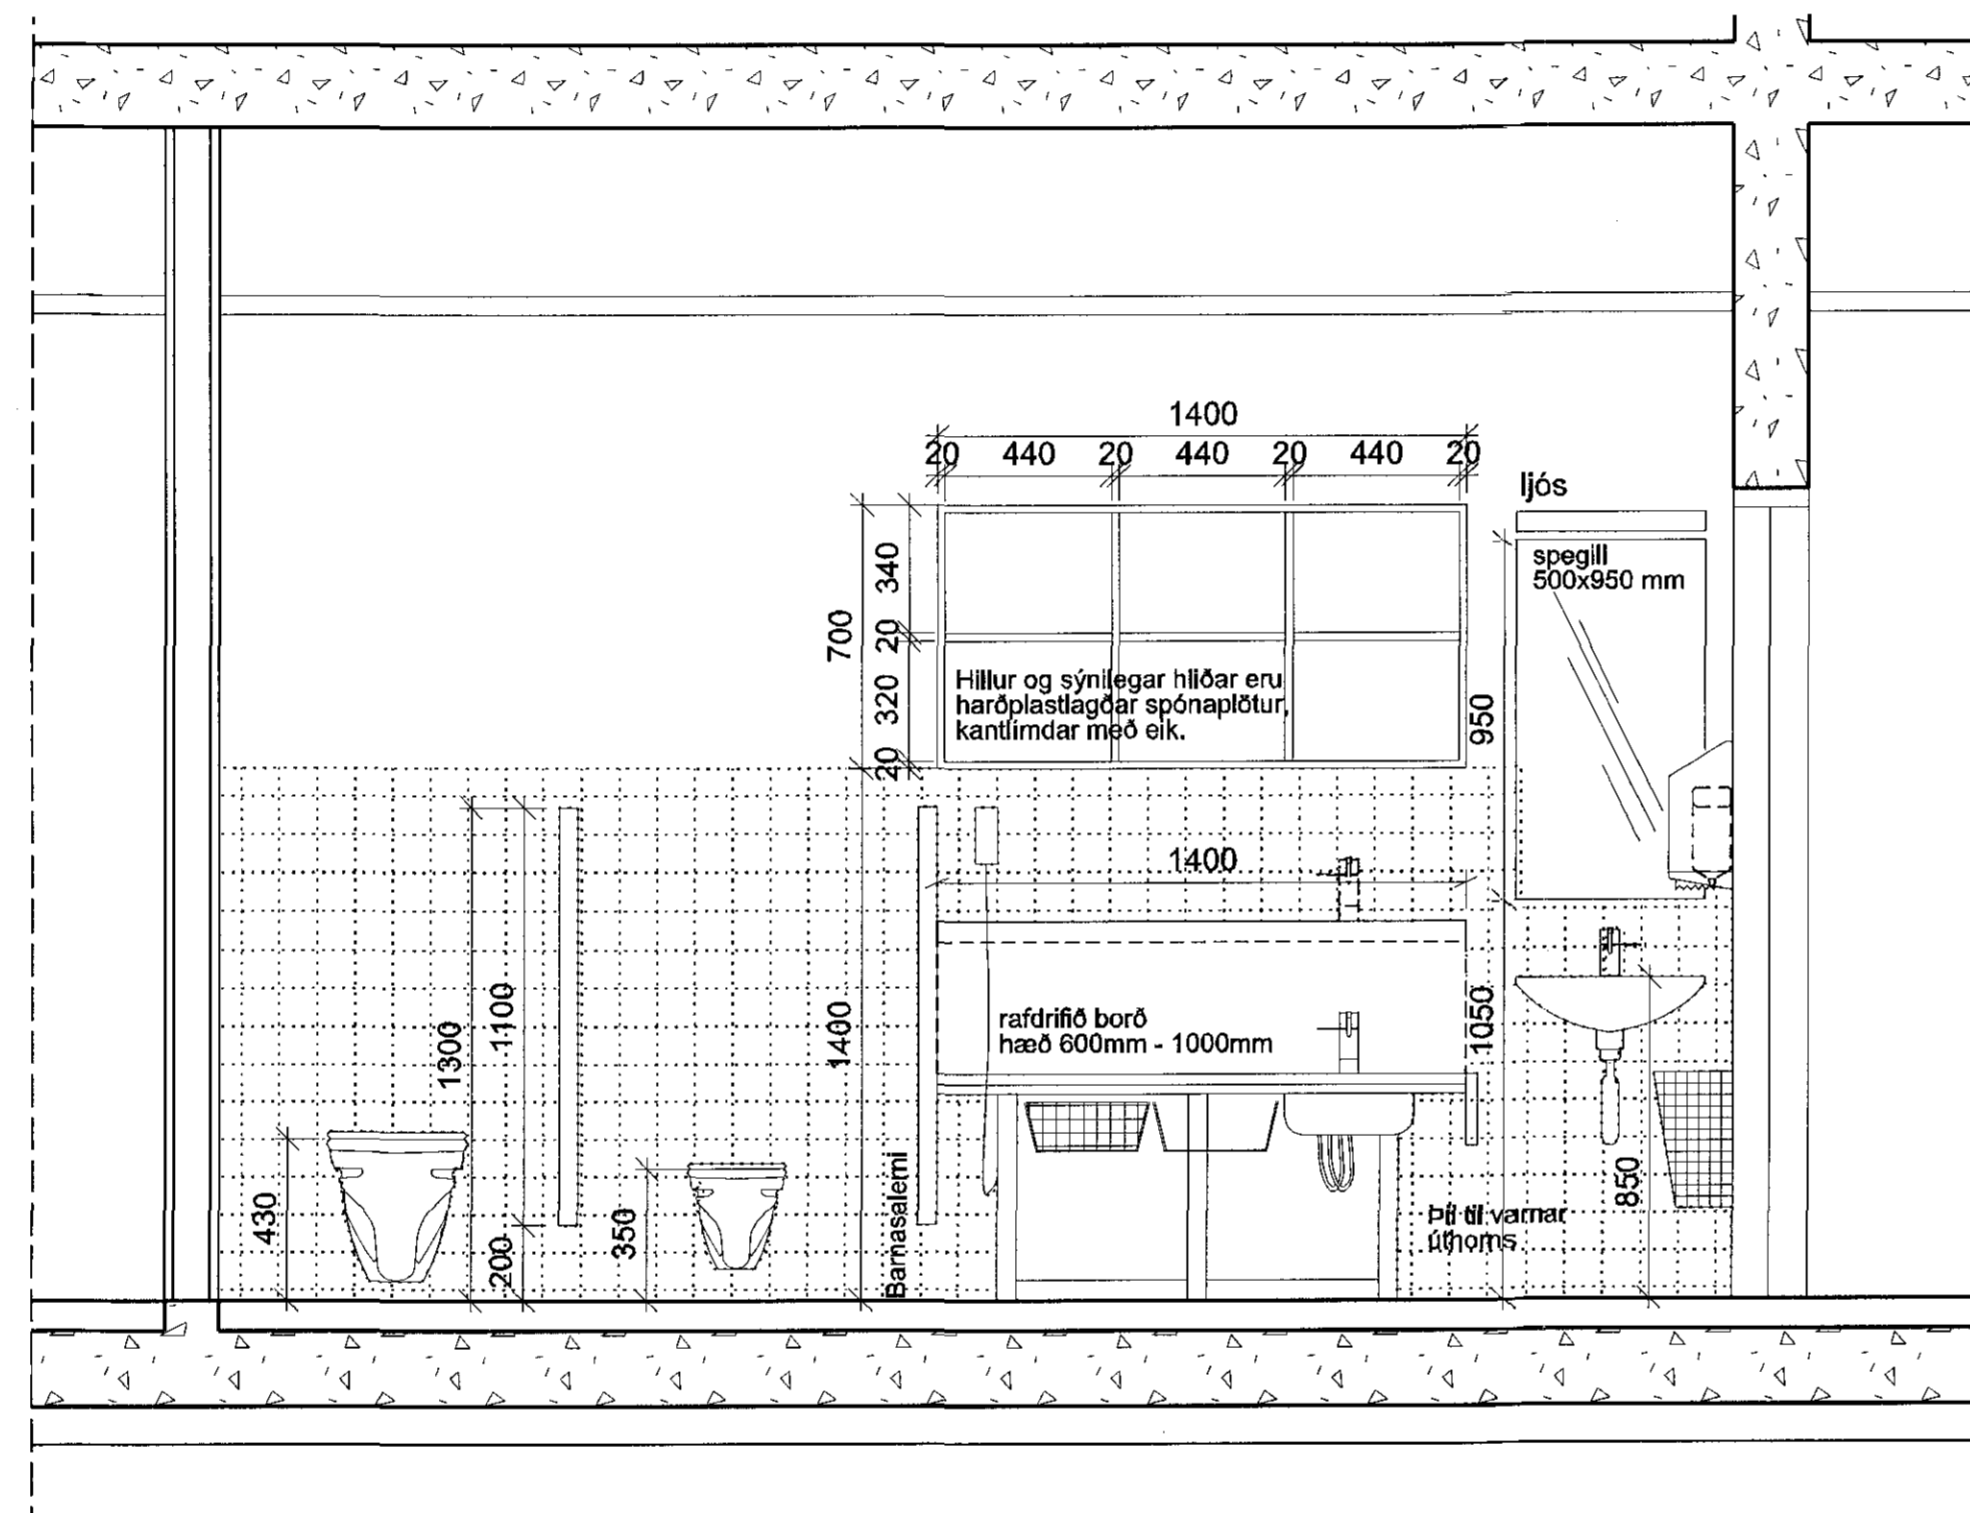

SNEIDING 1:20

A-A
79-12

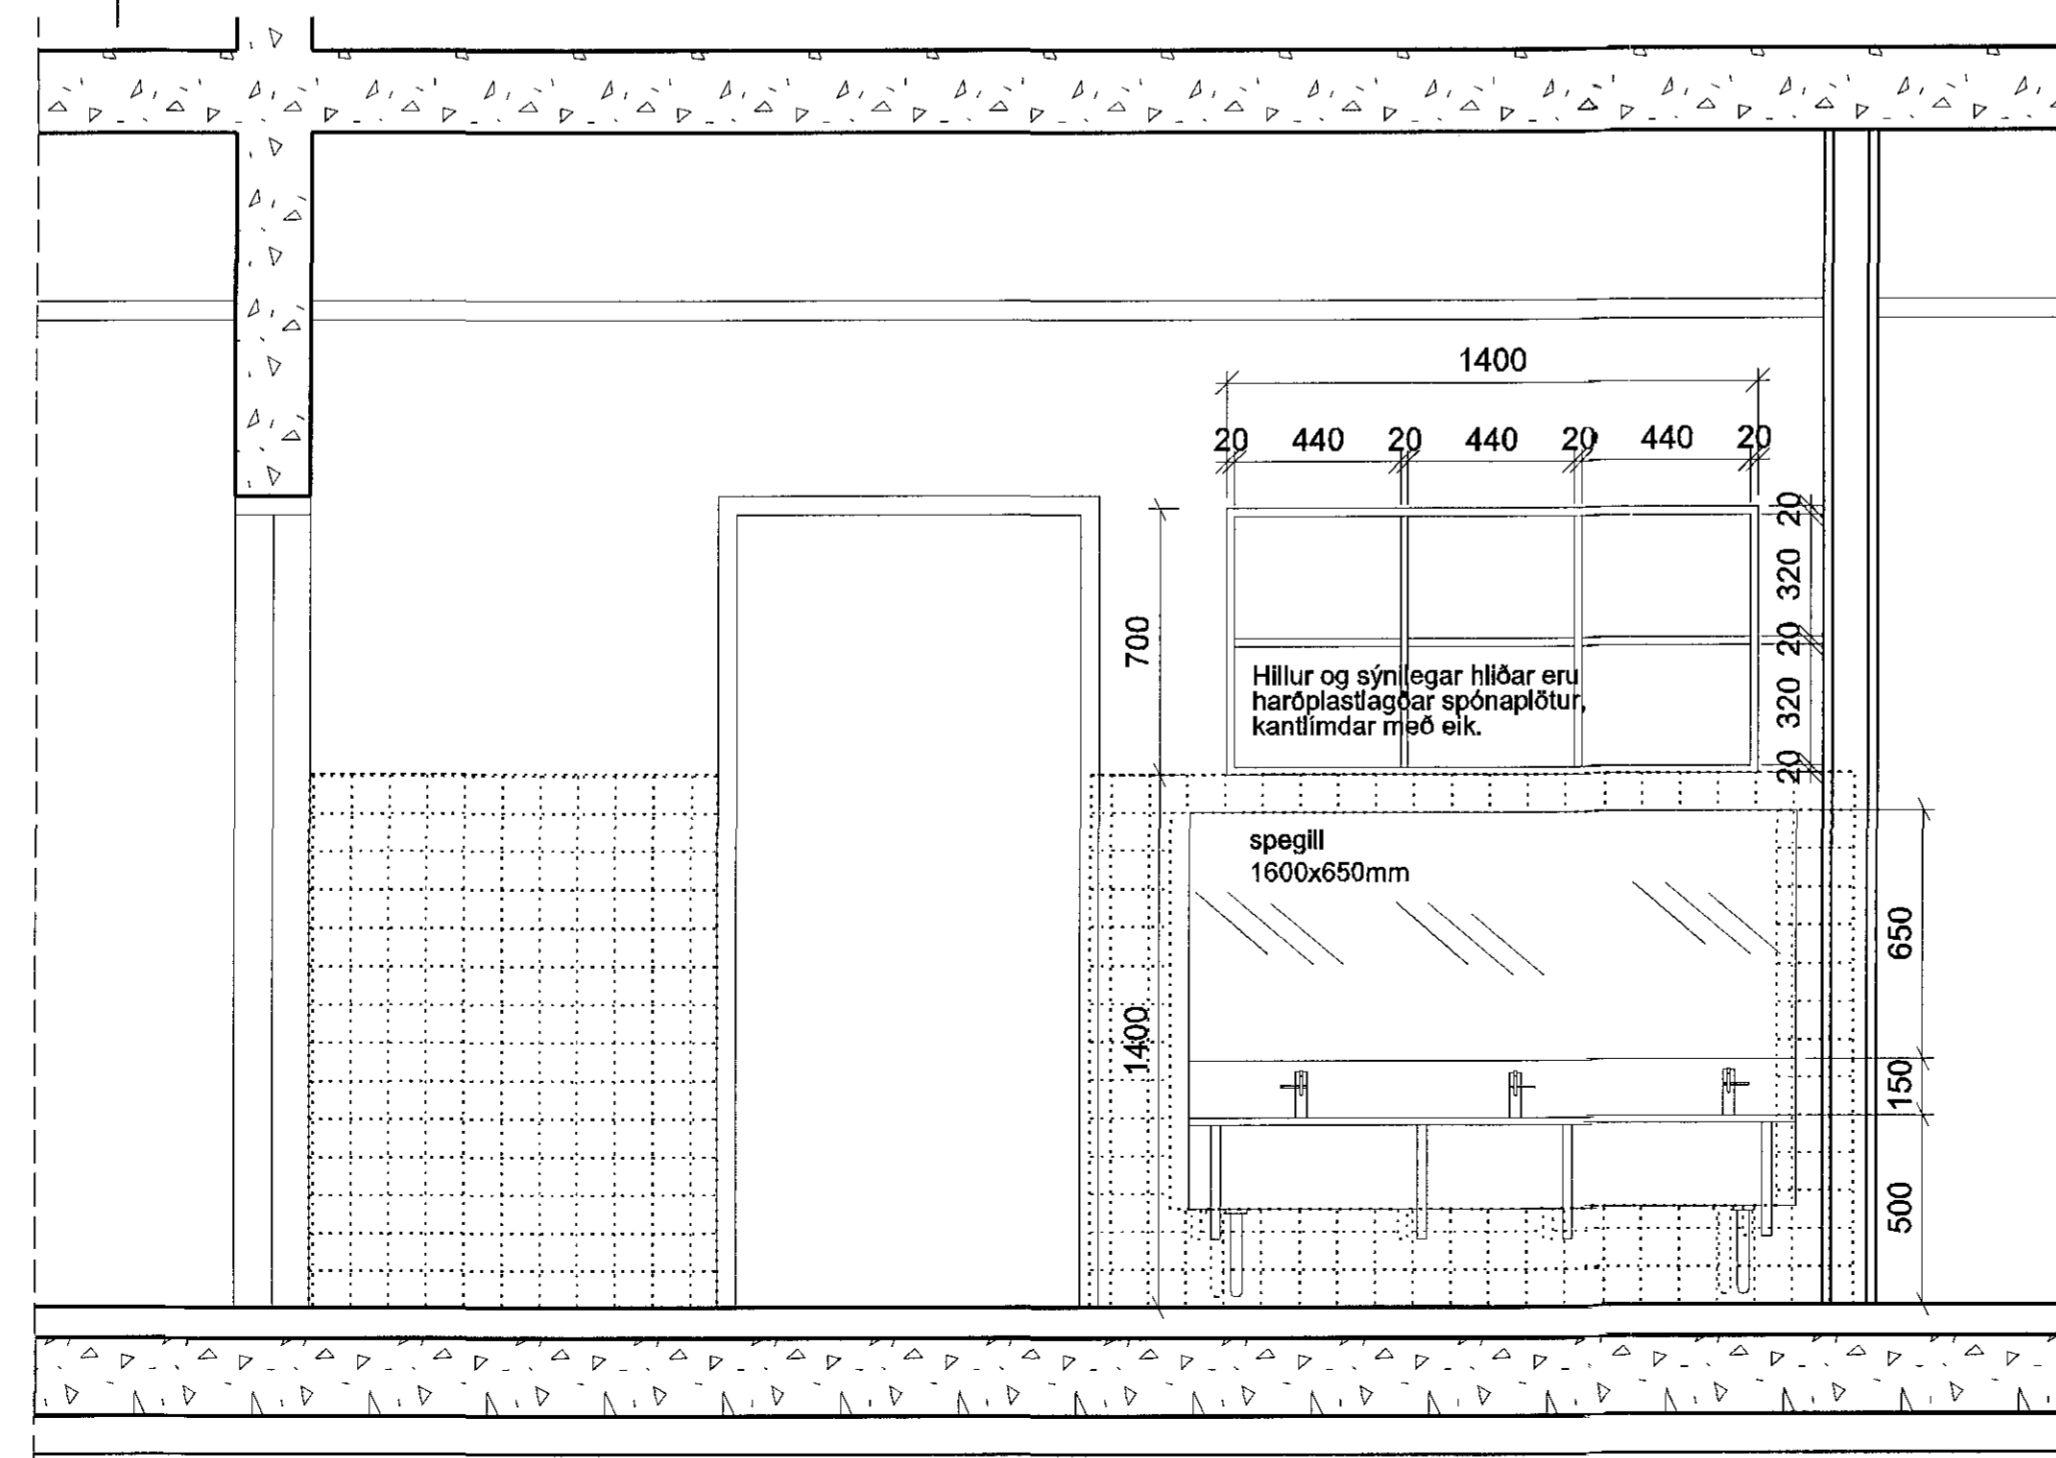

SNEIDING 1:20

B-B
79-12

Öll mál athugist á staðnum áður en smíði hefst

Teikningarnar eru af rými 01-11.
Rými 01-08 er spegilmynd af rými 01-11, einungis breytileg stærð og hæð á salernum.

ÚTGÁFA	TEIKNAD	VIÐFARAD	Í DAGG
BREYTINGAR			

ASK ARKITEKTAR LÍM
GERSGÖTU 9 101 REYKJAVÍK
SMÍ 515 0300 FAX 515 0319
www.ask.is

ARTUN AÐALHÖNDUÐAR
Sigrún Sigrún
Sigrún Sigrún
ASK ARKITEKTAR
ASK ARKITEKTAR

VERKFRNI BJARKAVELLIR 3 LEIKSKÓLI	MRU 1 A1 1:20
TEIKNAD VERKTEIKNING	MRU 1 A1 SS
HEITI TEIKNINGAR Snyrtingar barna Grunnmynd og sneiðingar	TEIKNAD SS
VERKFRNI 0736	YFIRV. JP
ALBYRNN - NÚMUR TEIKNINGAR 79-12	ÚTGÁFA 05.05.2015