




20-02 Hljóðplötur-hillur-vinnustofur  
1:20

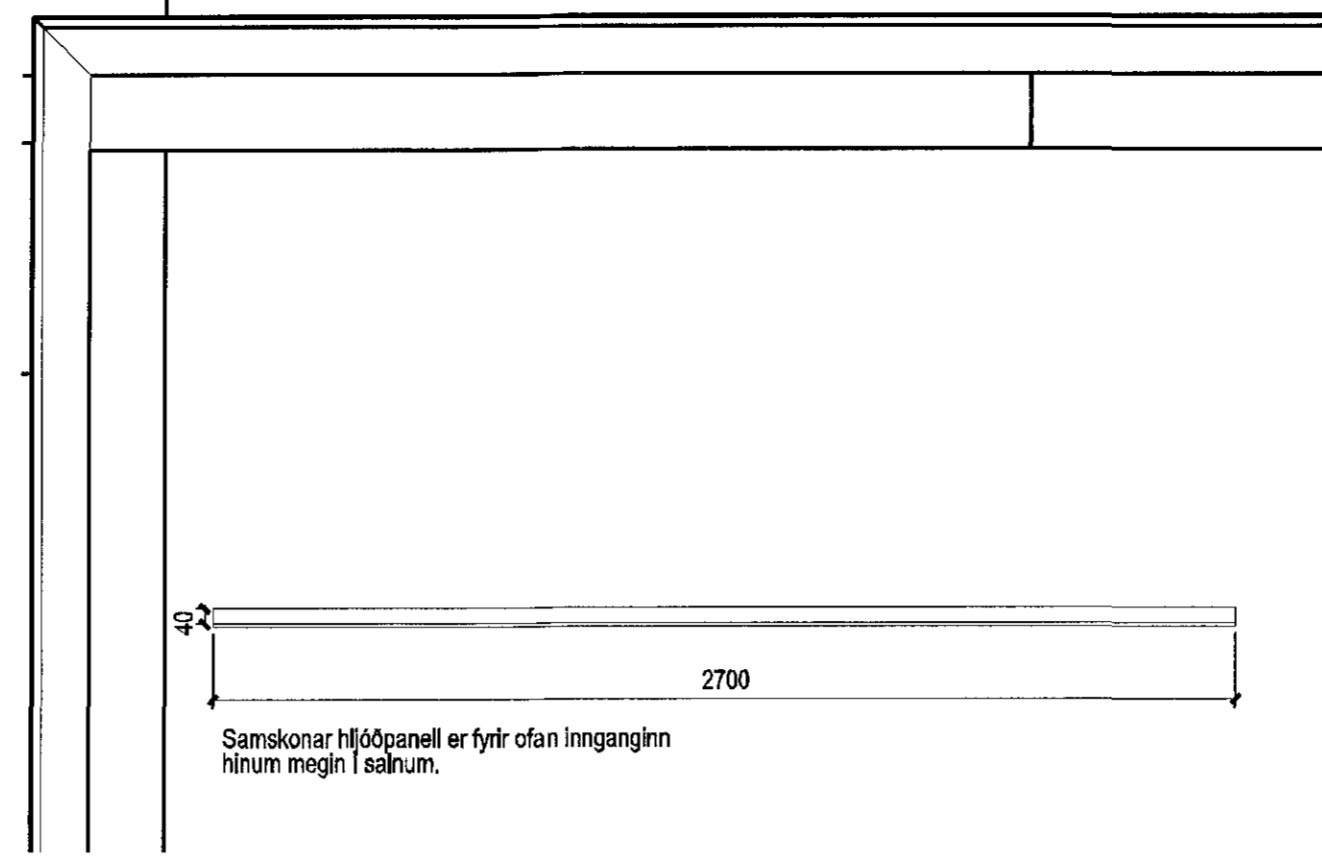


20-03 Hljóðplötur -salur  
1:20

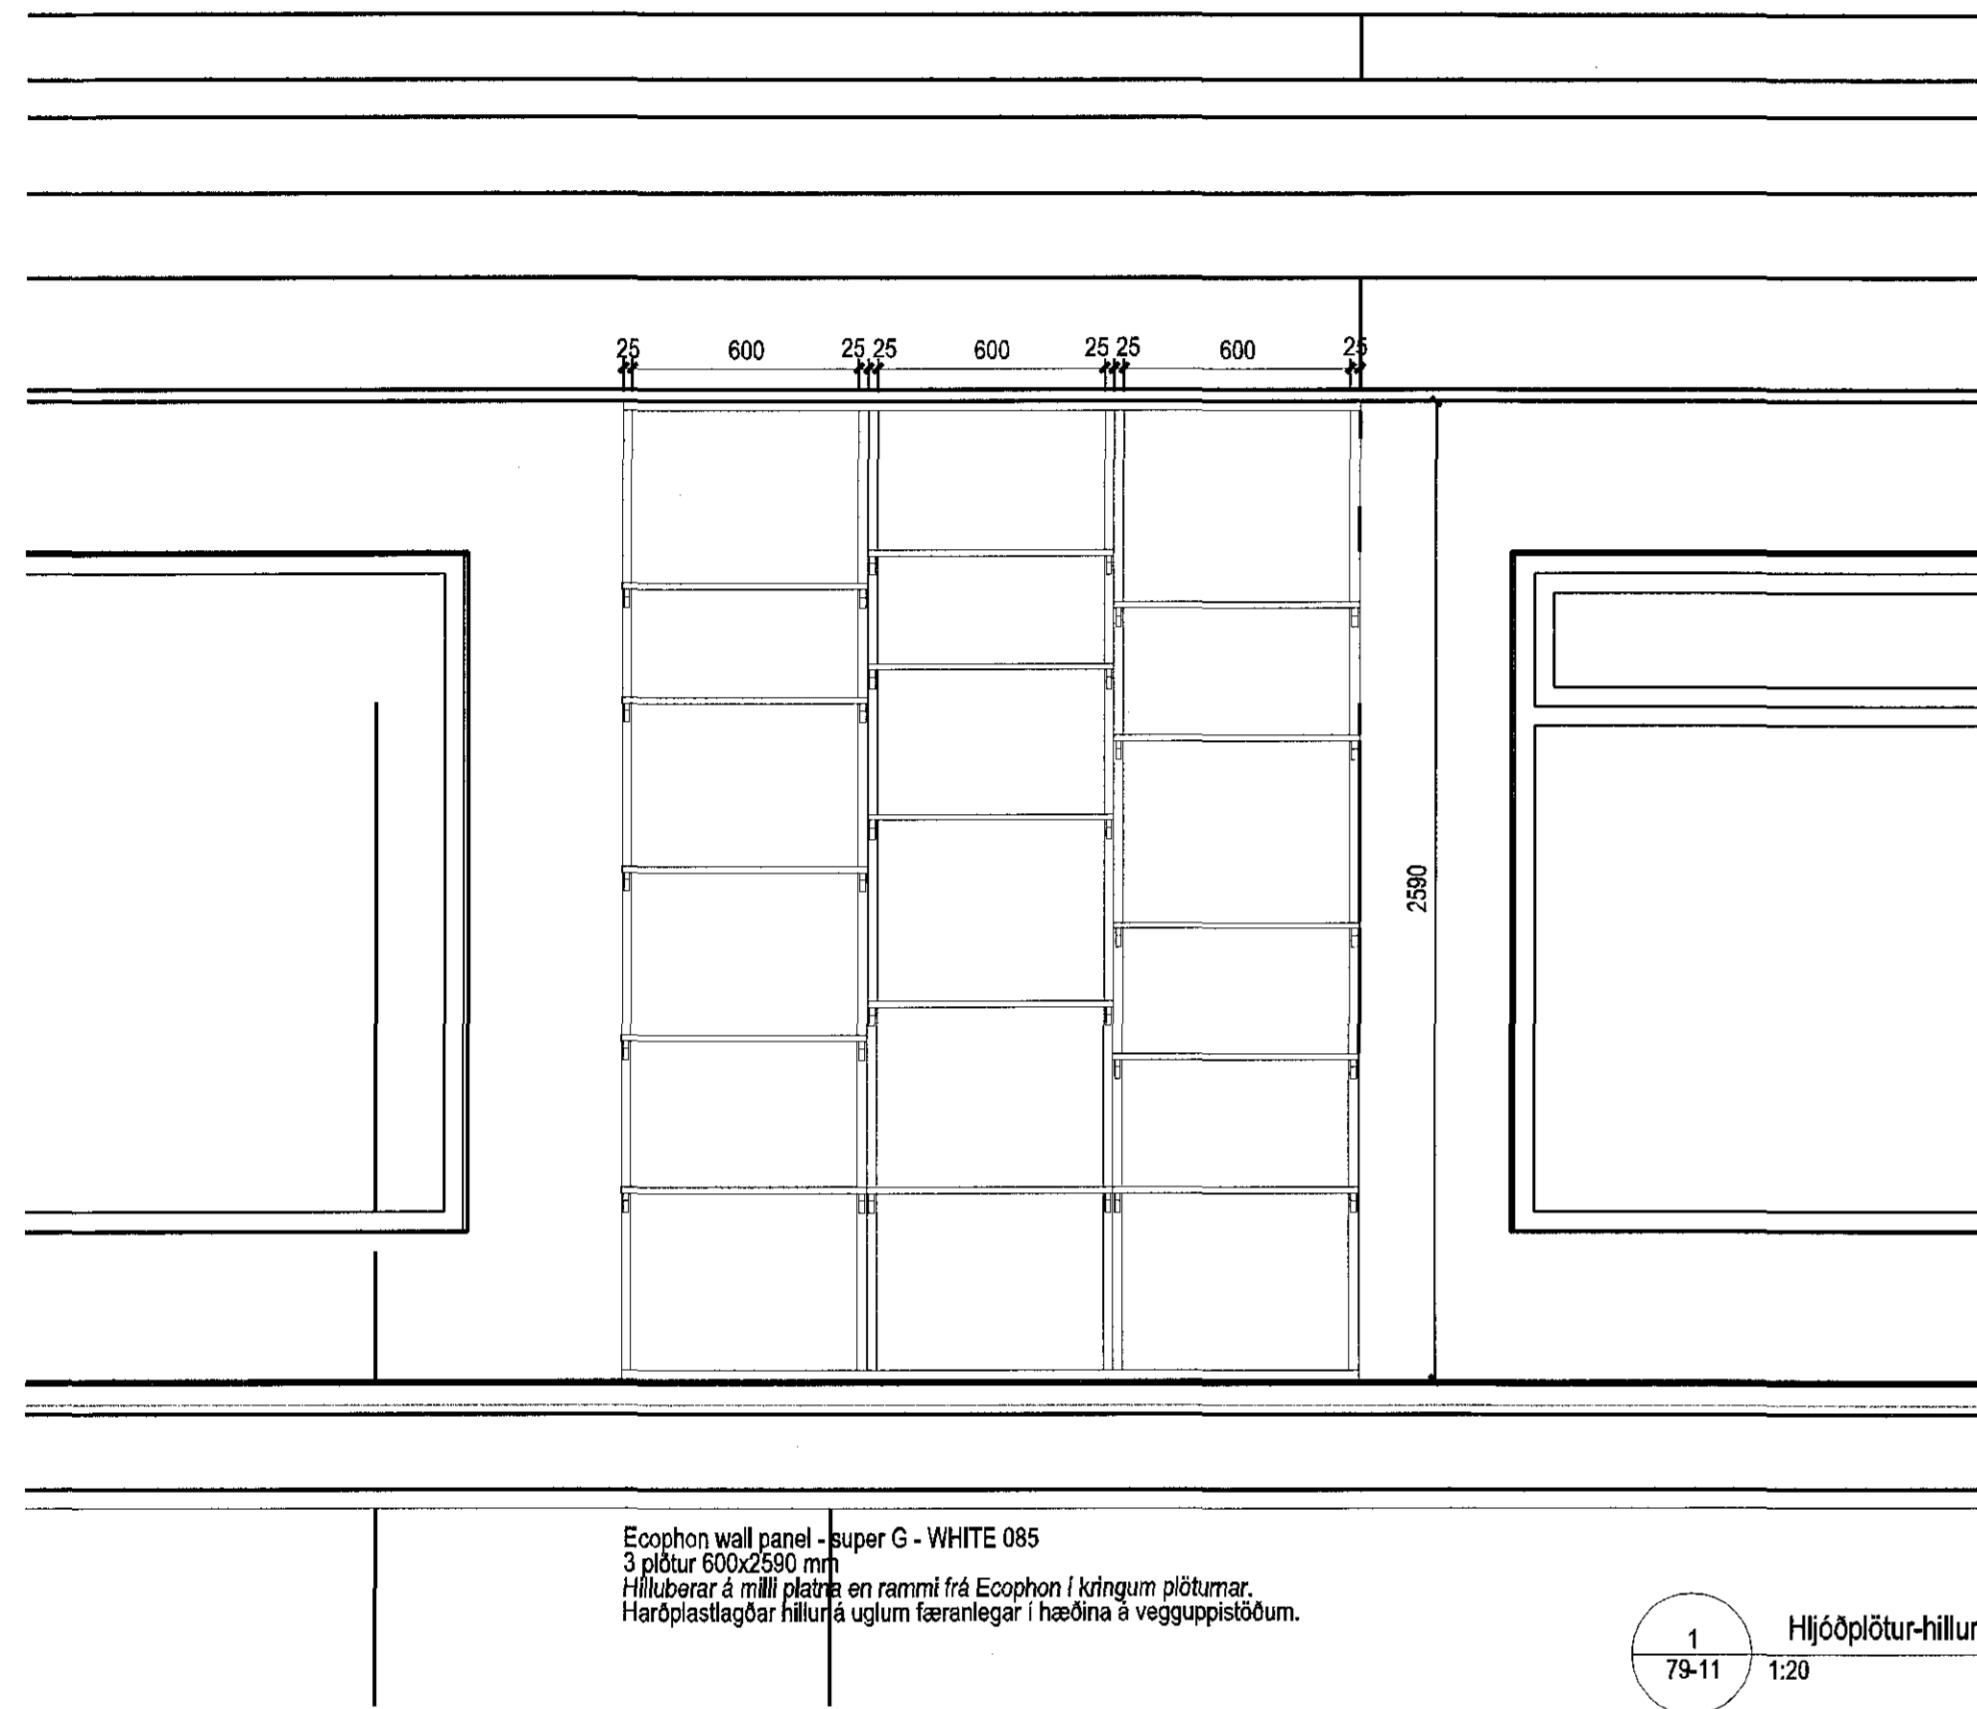


1 79-11 Hljóðplötur-hillur-vinnustofur  
1:20

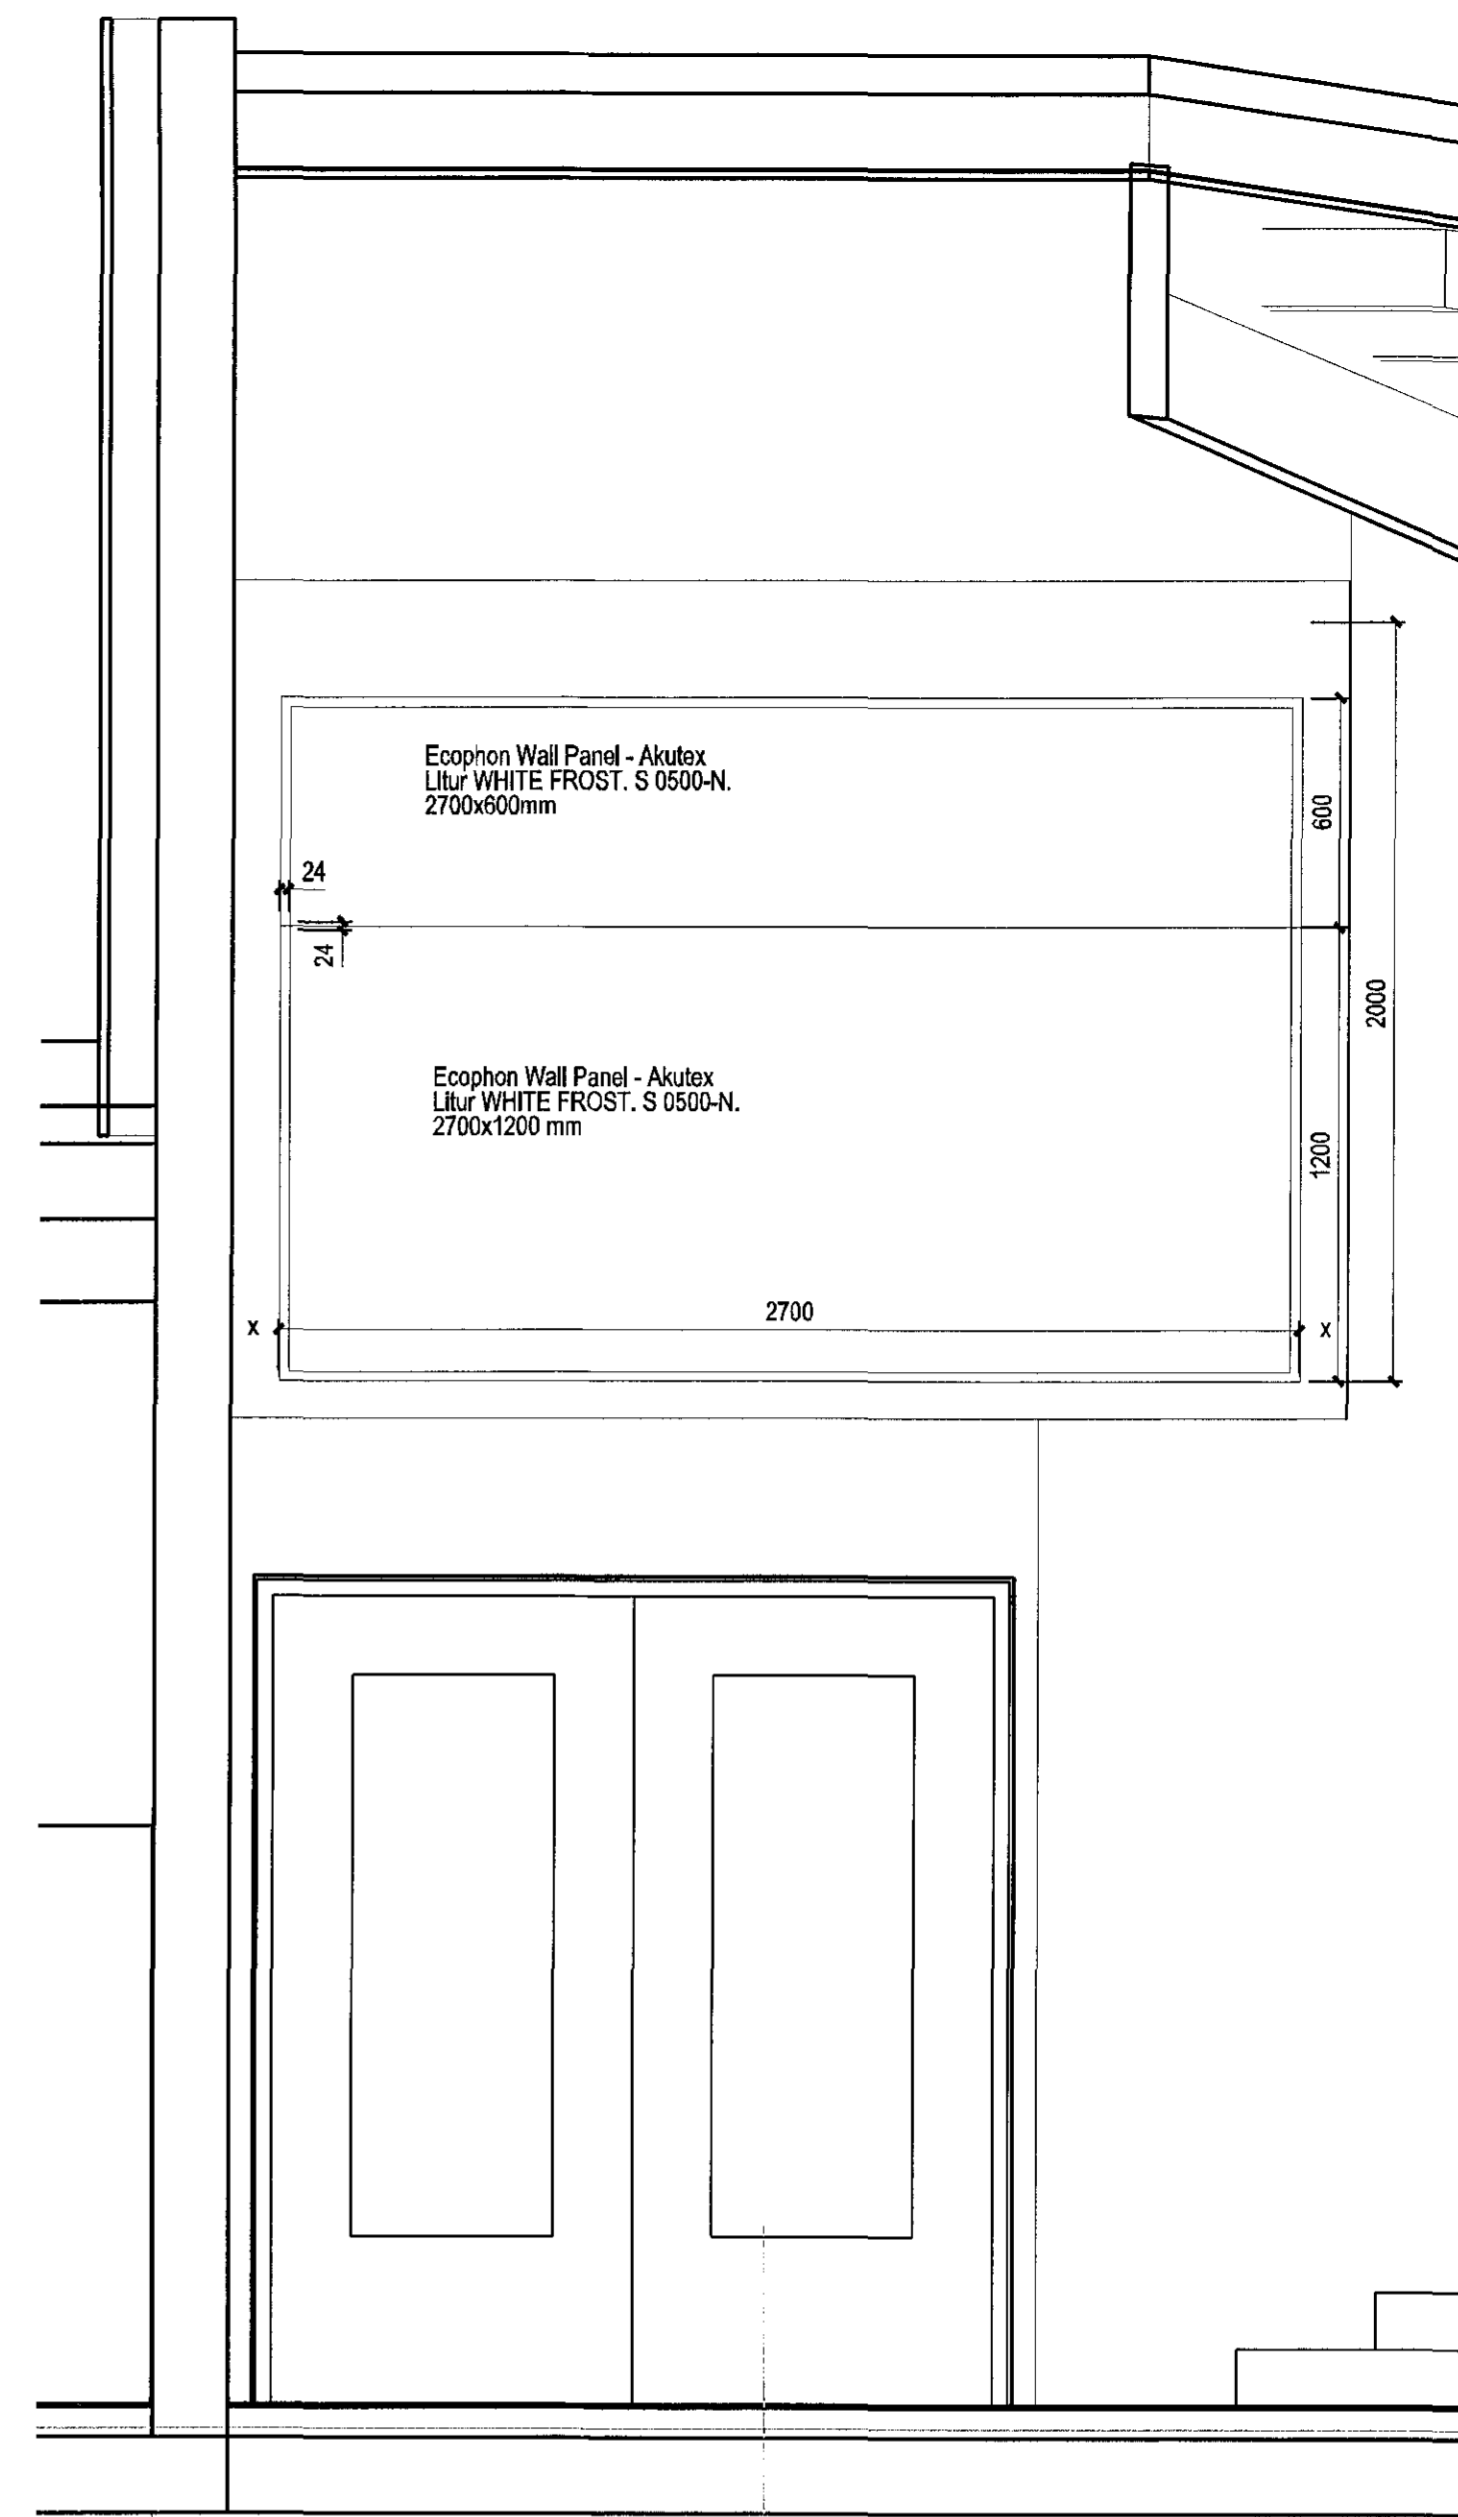

1 79-11 Hljóðplötur -salur  
1:20

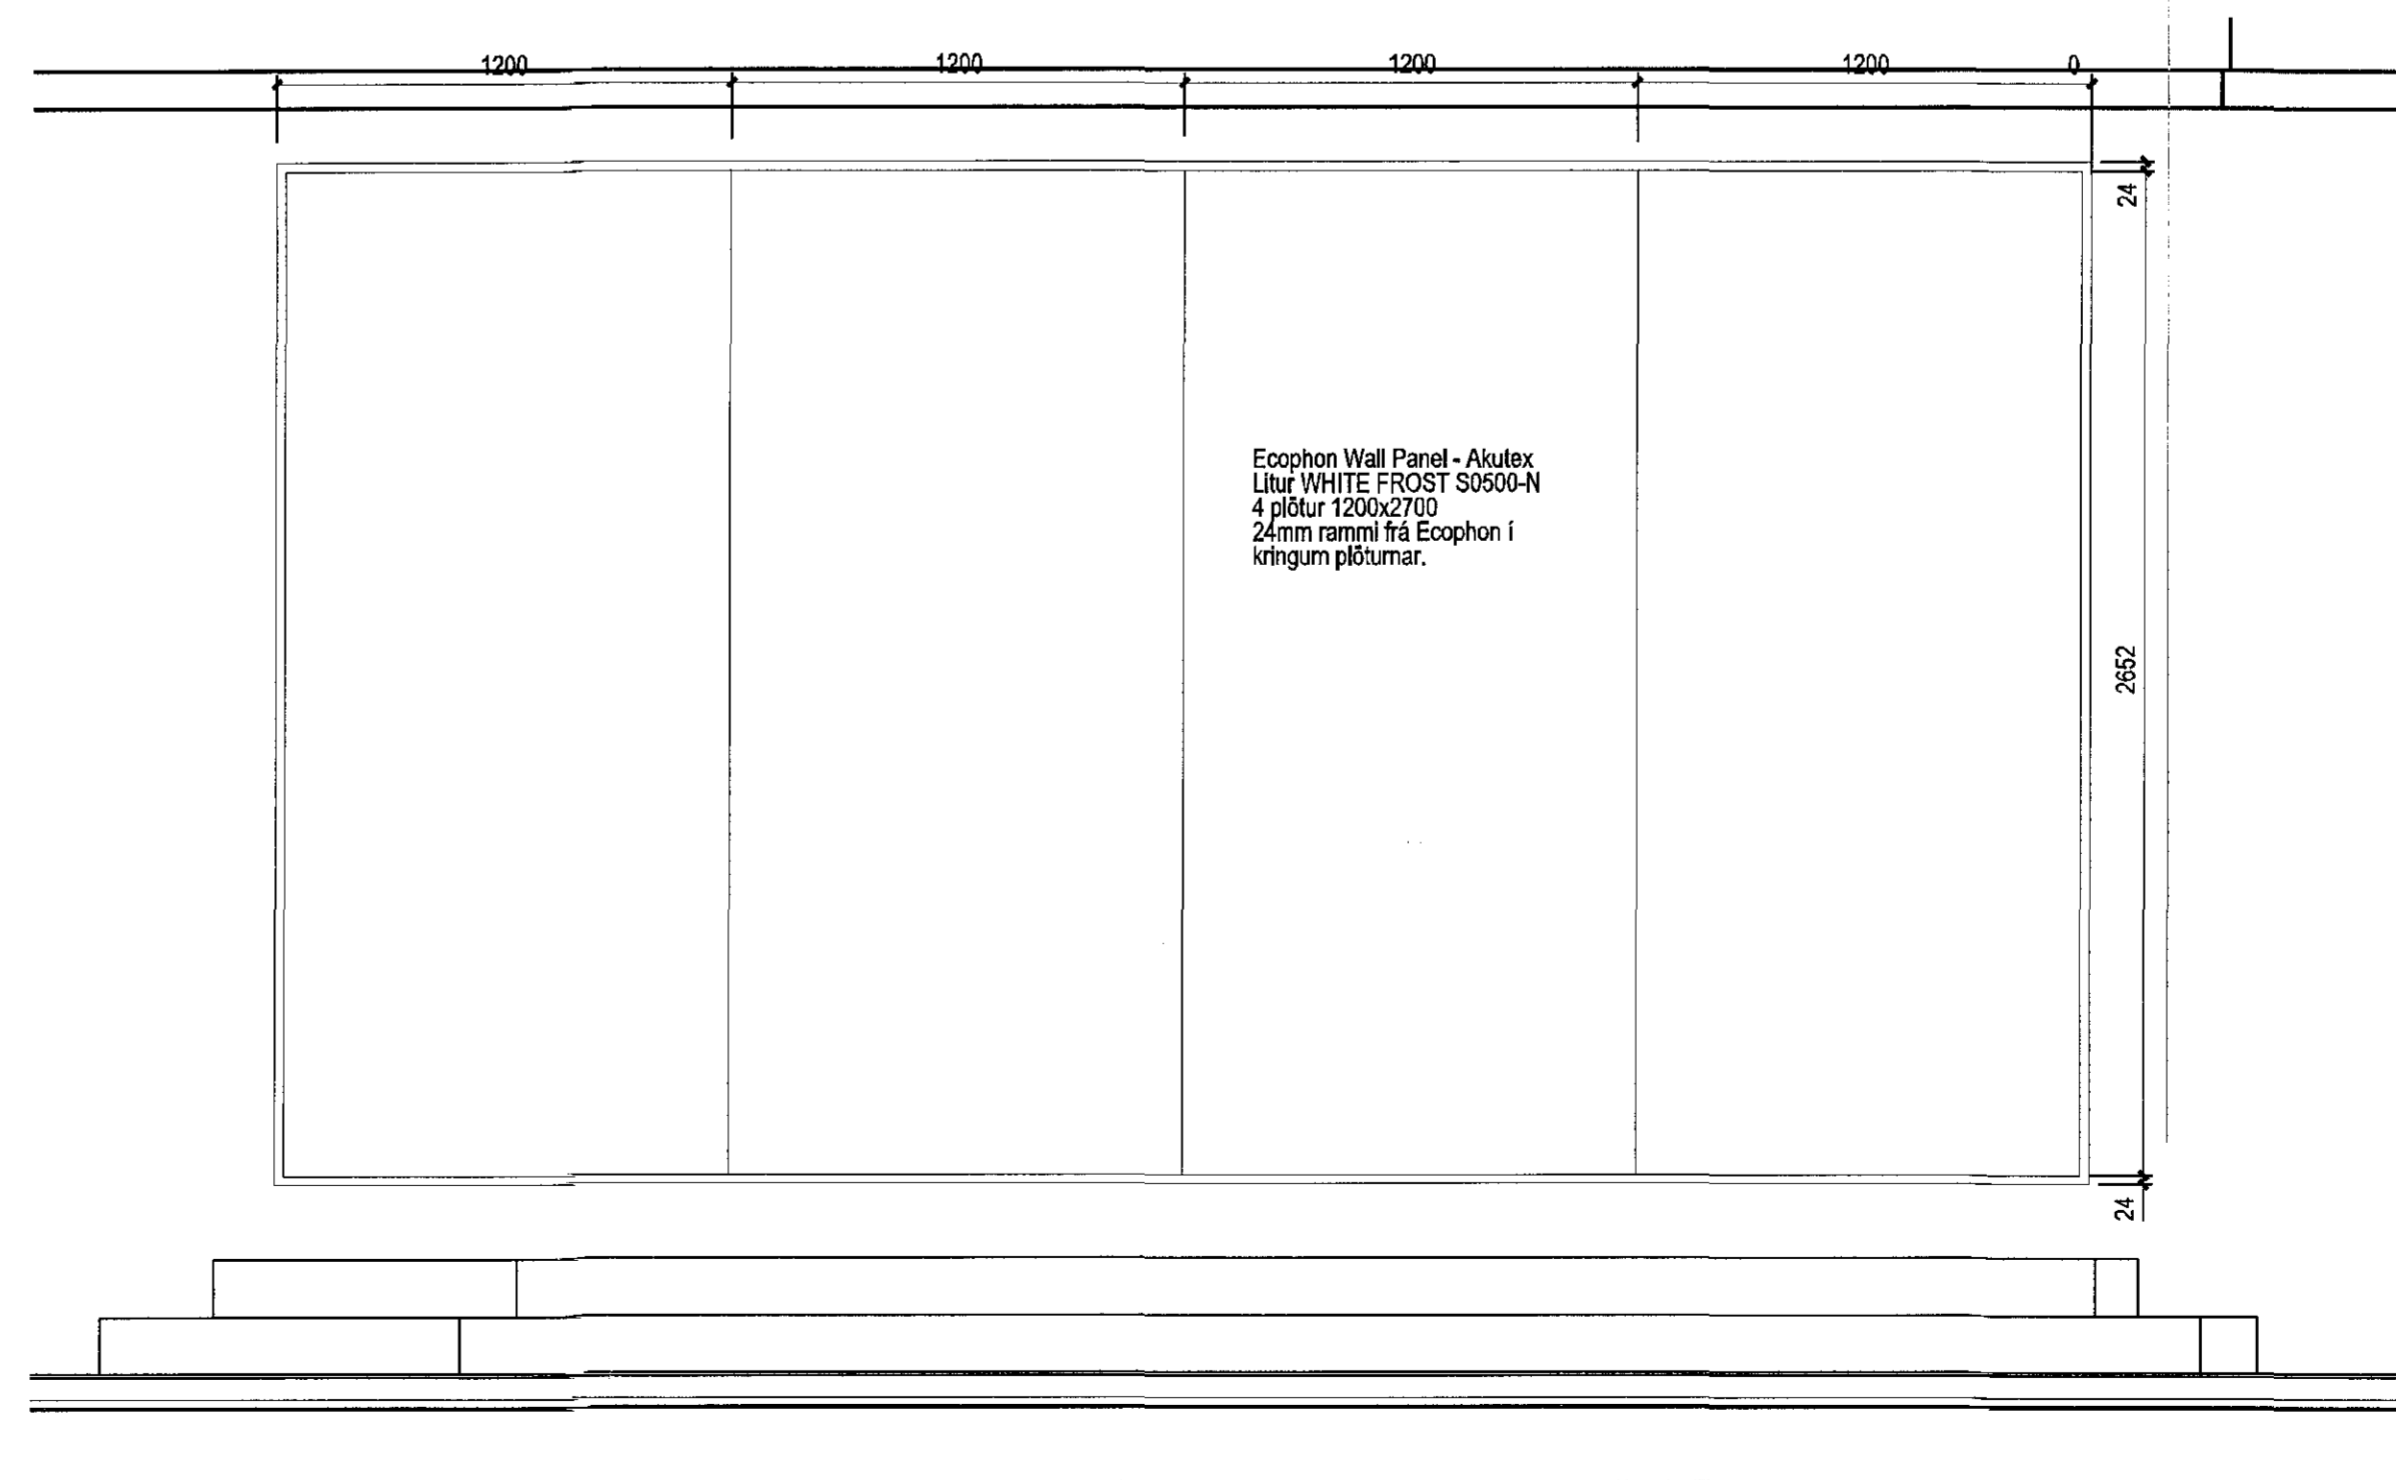

1 79-11 Hljóðplötur - salur - svið  
1:20

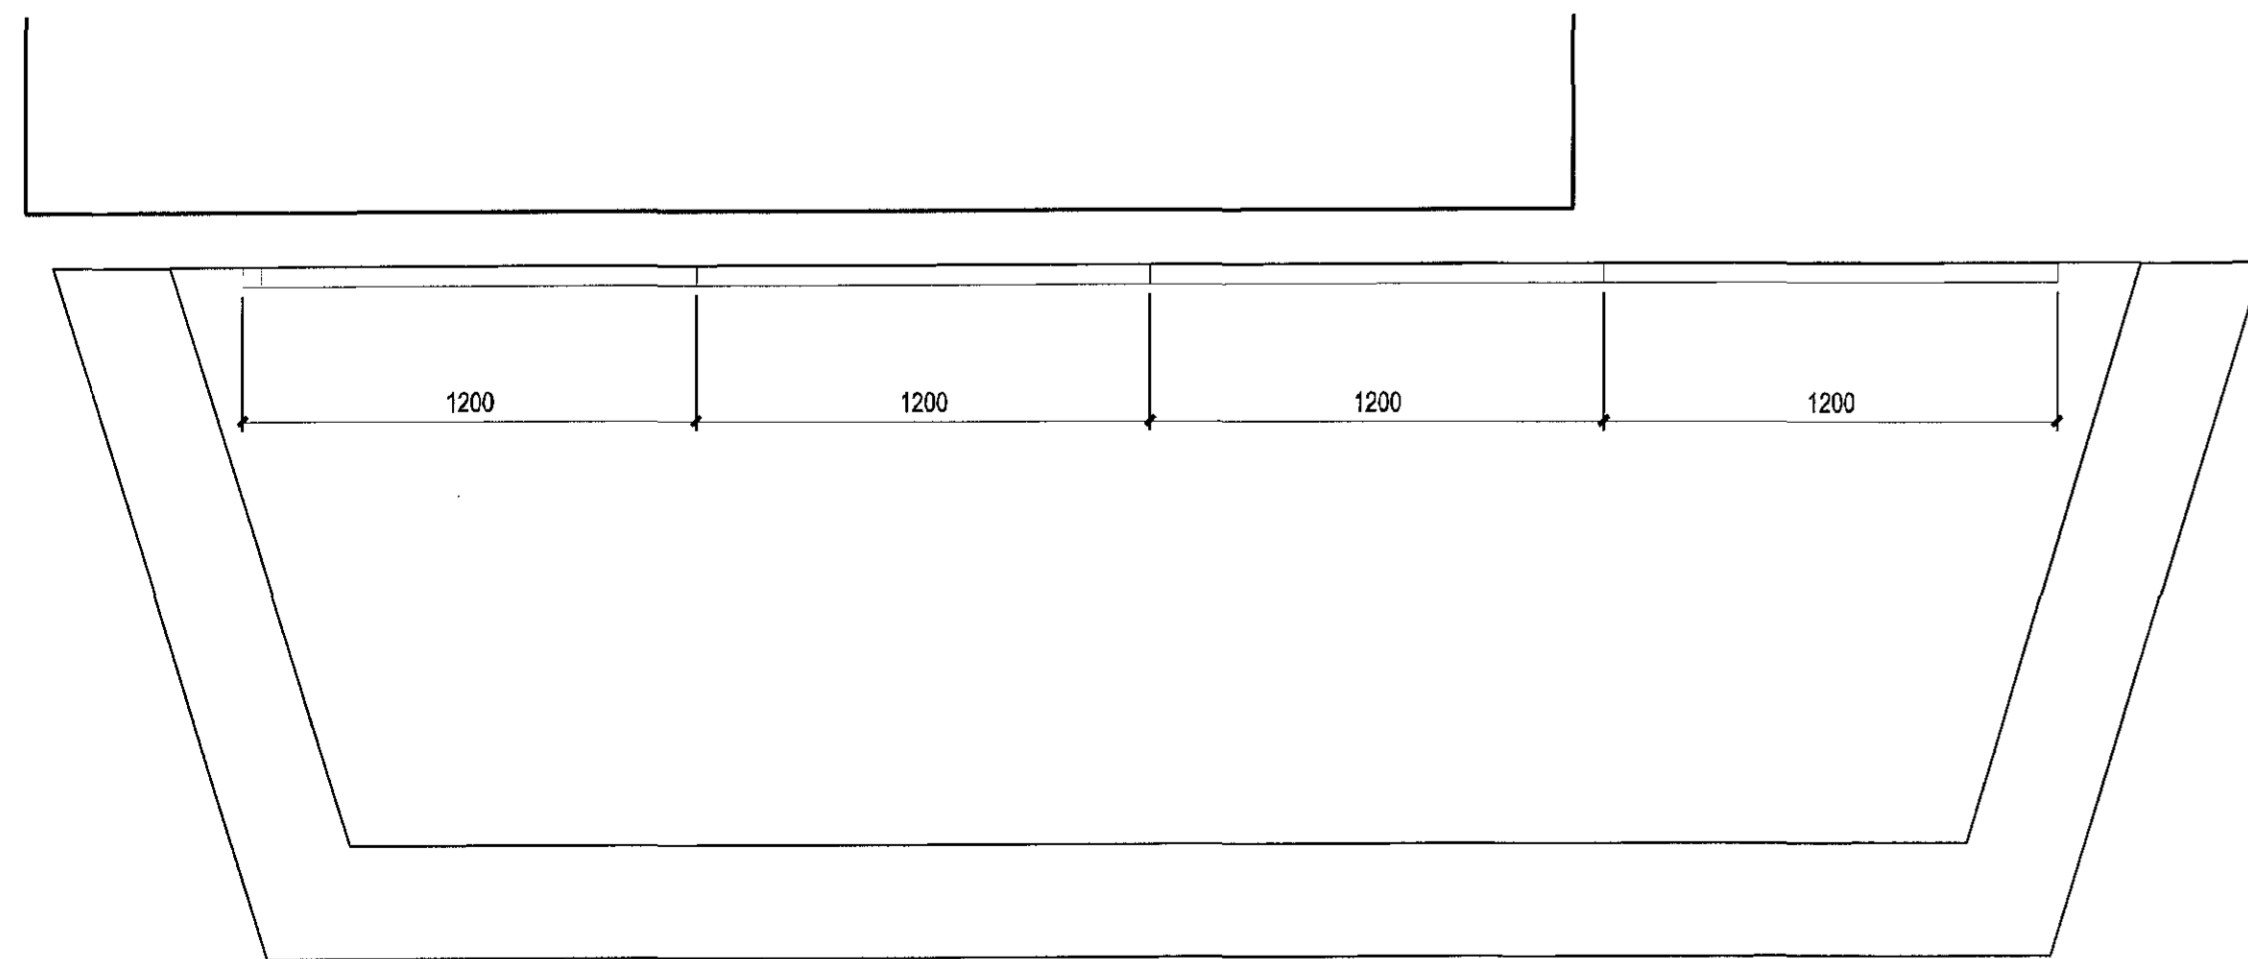

20-03 Hljóðplötur - salur - svið  
1:20