


2 Snið D  
20-22 1:50  
20-02  
20-03  
20-05  
20-06

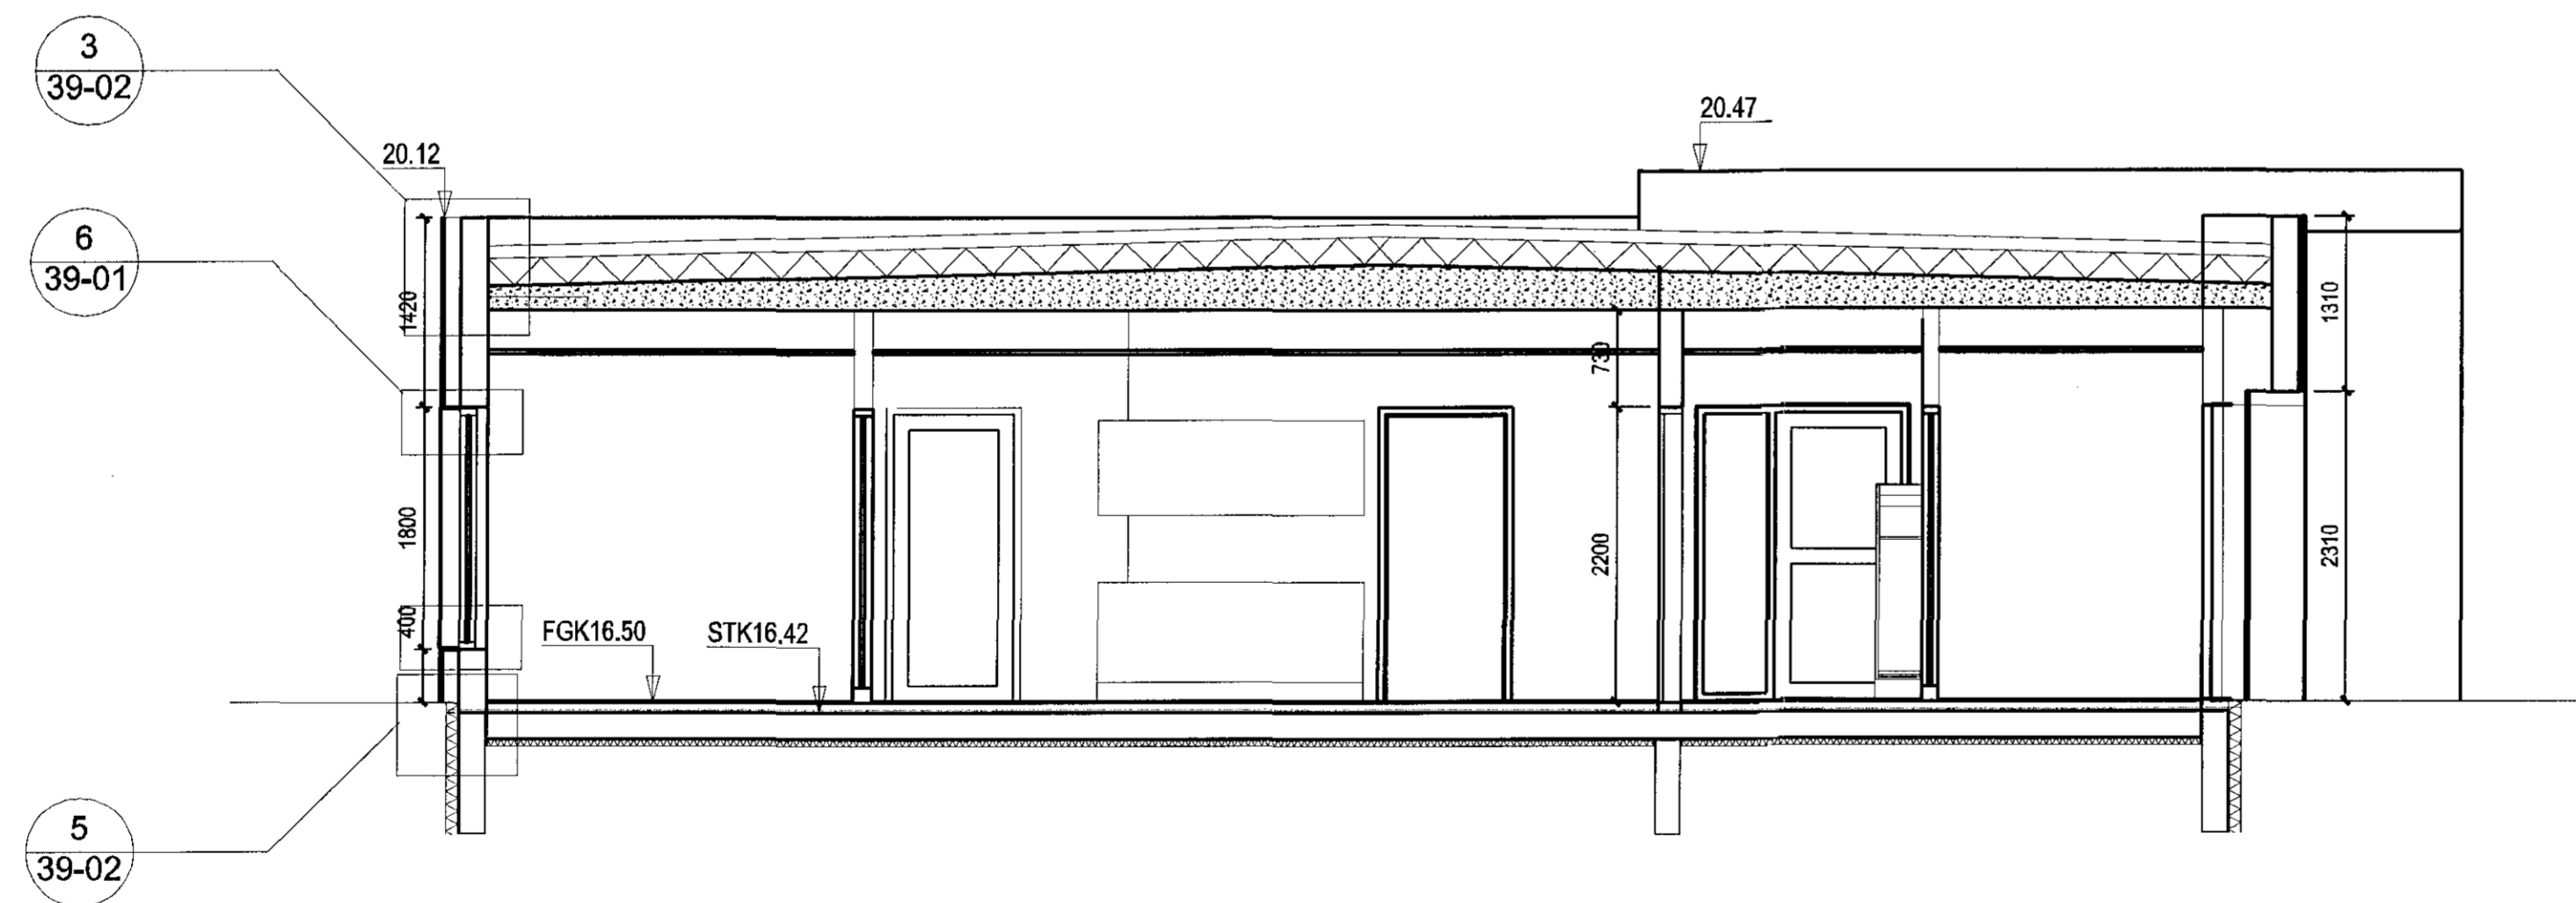

1 Snið C  
20-22 1:50  
20-02  
20-05

OTGAFI: I TERNAD I YFFRARI I DAGS  
SNIÐTUNGAR

ASK ARKITEKTAR EHF  
ÓBORGUNU 9 101 REYKJAVÍK  
SÍMI 515 0300 FAK 515 0319  
WWW.ASK.IS

ÁRTUN ADALHÖNNUNAR  
*Sigrún Sigrún*  
Sigrún Sigrún  
ARKITEKTAR  
ASK  
ARKITEKTAR

VERKFERI  
BJARKAVELLIR 3  
LEIKSKÓLI

TEGUND TERNINGAR  
VERKTEIKNING  
Sneiðing C og D

MIÐI A1  
1:50  
HÖNNUN  
SS  
TERNAD  
KJHGRY  
YFRI  
JP  
DAGI  
05.05.2015  
OTGAFI

VERK NÚM.  
0736

ALSKERNI - NÚMUR TERNINGAR  
20-22

ÁTT. SKEMTIL OG LÖGFR. ER TERNINGARER ELDI. FARMANNA AÐ AÐRETTA. ELDI ER ELDI AÐ TERNINGARER.