


1 Sníð A
20-21 1:50
20-01
20-03
20-04

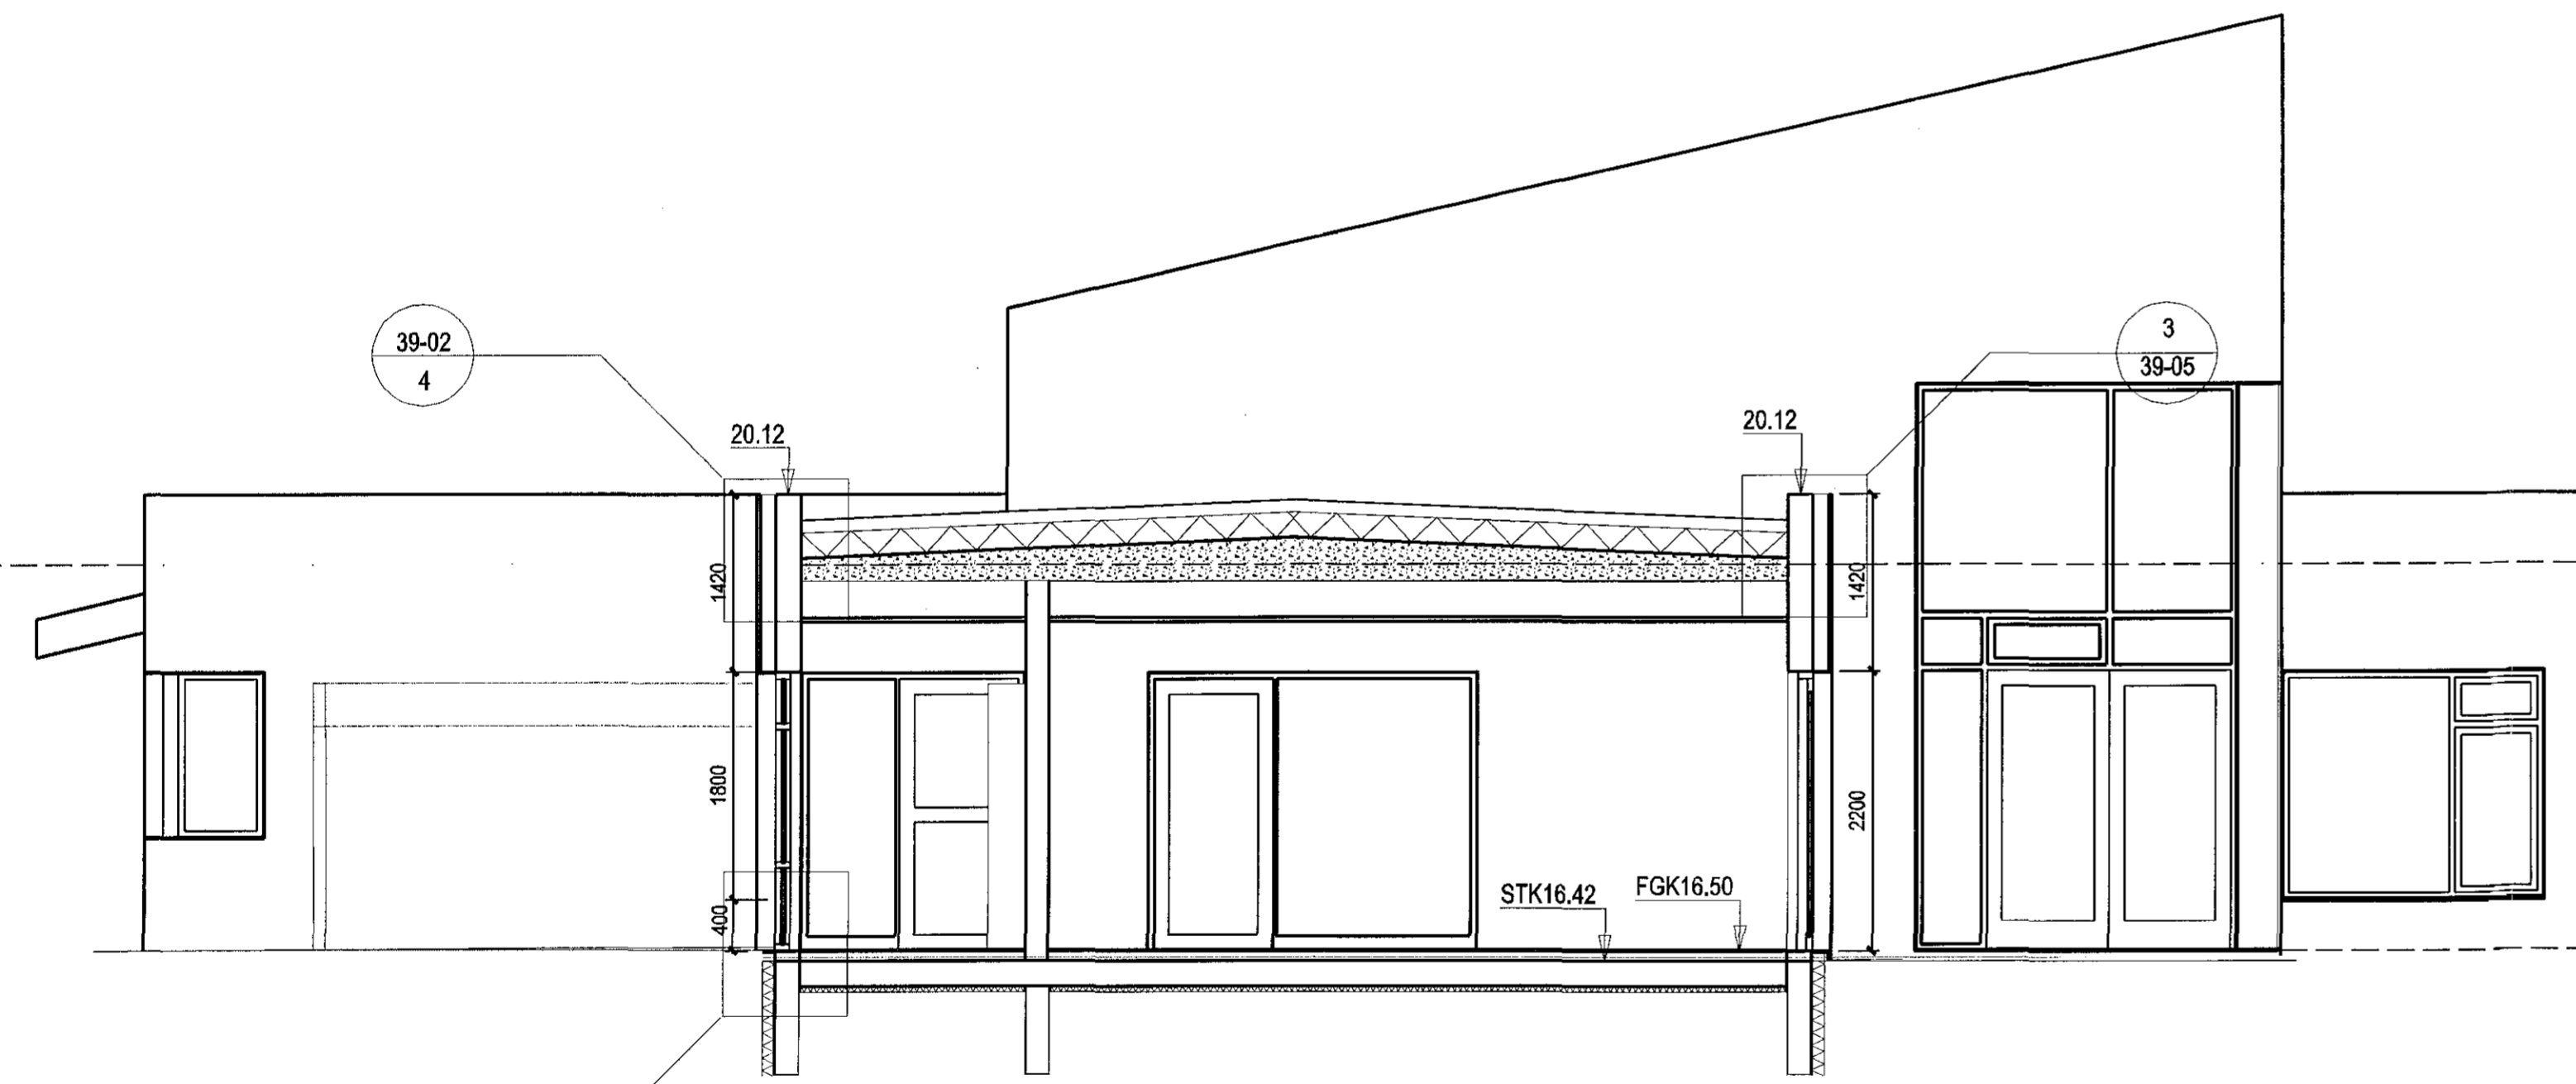

2 Sníð B
20-21 1:50
20-02
20-03
20-05

ÚTGAFA | TERNAD | YFIRFARID | IDAGS
HREYFT INGAIR

ASK ARKITEKTAR EHF.
OBERBÖTU 9 101 REYKJAVÍK
SÍMI 513 6303 FAKS 513 6319
WWW.ASK.IS

ARTUN ADALHÖNNUNAR

Sigurður Jónsson
Sigrún Jónsdóttir

ASK ARKITEKTAR

VERKERN
BJARKAVELLIR 3
LEIKSKÓLI

VERKFRÓÐUNINGAR
VERKTEIKNING
Sneiðing A og B

MOÐI A:
1:50
HVRAD: SS
TERNA: KJH/GRY
YPR: Jb
DAGS: 05.05.2015
ÚTGAFA

VERKNO: 0736
ALERNING - HONER TERNAINGAR
20-21

Þessi skýrsla er gerðin miðað við stafræna mynd og myndir. Hætt er á villum og óþessum.