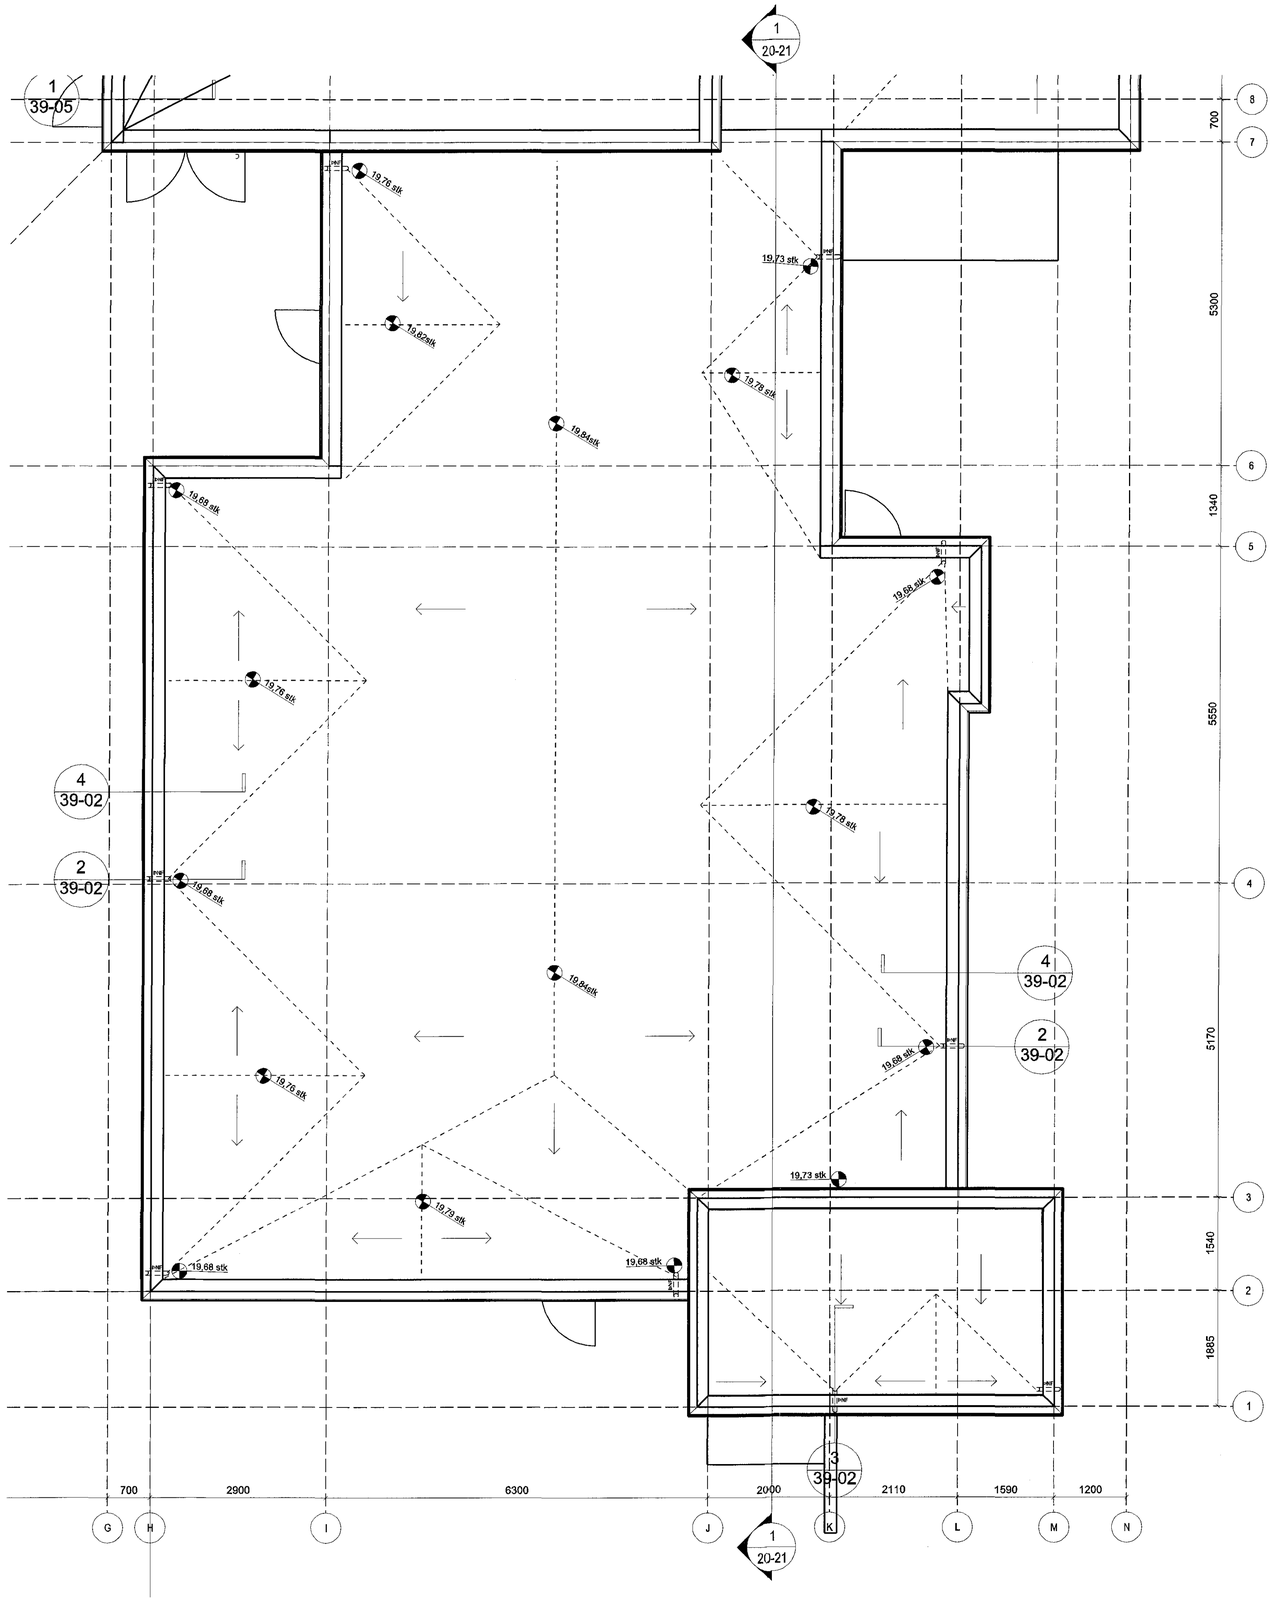

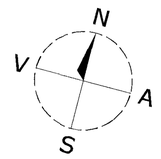

Samþykkt þann
09. júlí 2015
Byggingafulltrúinn í Hafnarfirði
F.h. Hrólfur S. Gunnlaugsson

ÚTGÁFA	TEIKNAÐ	YFIRFARIÐ	DAGS
BREYTINGAR			

ASK ARKITEKTAR EHF
GEIRSGÖTU 9 101 REYKJAVÍK
SÍMI 515 0300 FAX 515 0319
www.askjs

ÁRITUN ADALHÖNNUDAR
Sigurlaug Sigurjónsdóttir Arkitekt F.Í.L. kt.060767-8319
sigurlaug@ask.is

ASK ARKITEKTAR

VERKEFNI
BJARKAVELLIR 3
LEIKSKÓLI

TEGUND TEIKNINGAR
VERKTEIKNING
HEITI TEIKNINGAR
Grunnmynd þak
Suður

MKV. Í A1	1:50
TEIKNAÐ	SS
TEIKNAÐ	KHJ/GRY
YFIRF.	JÞ
DAGS.	05.05.2015

VERK NR.	AUÐKENNI - NÚMER TEIKNINGAR	ÚTGÁFA
0736	20-07	