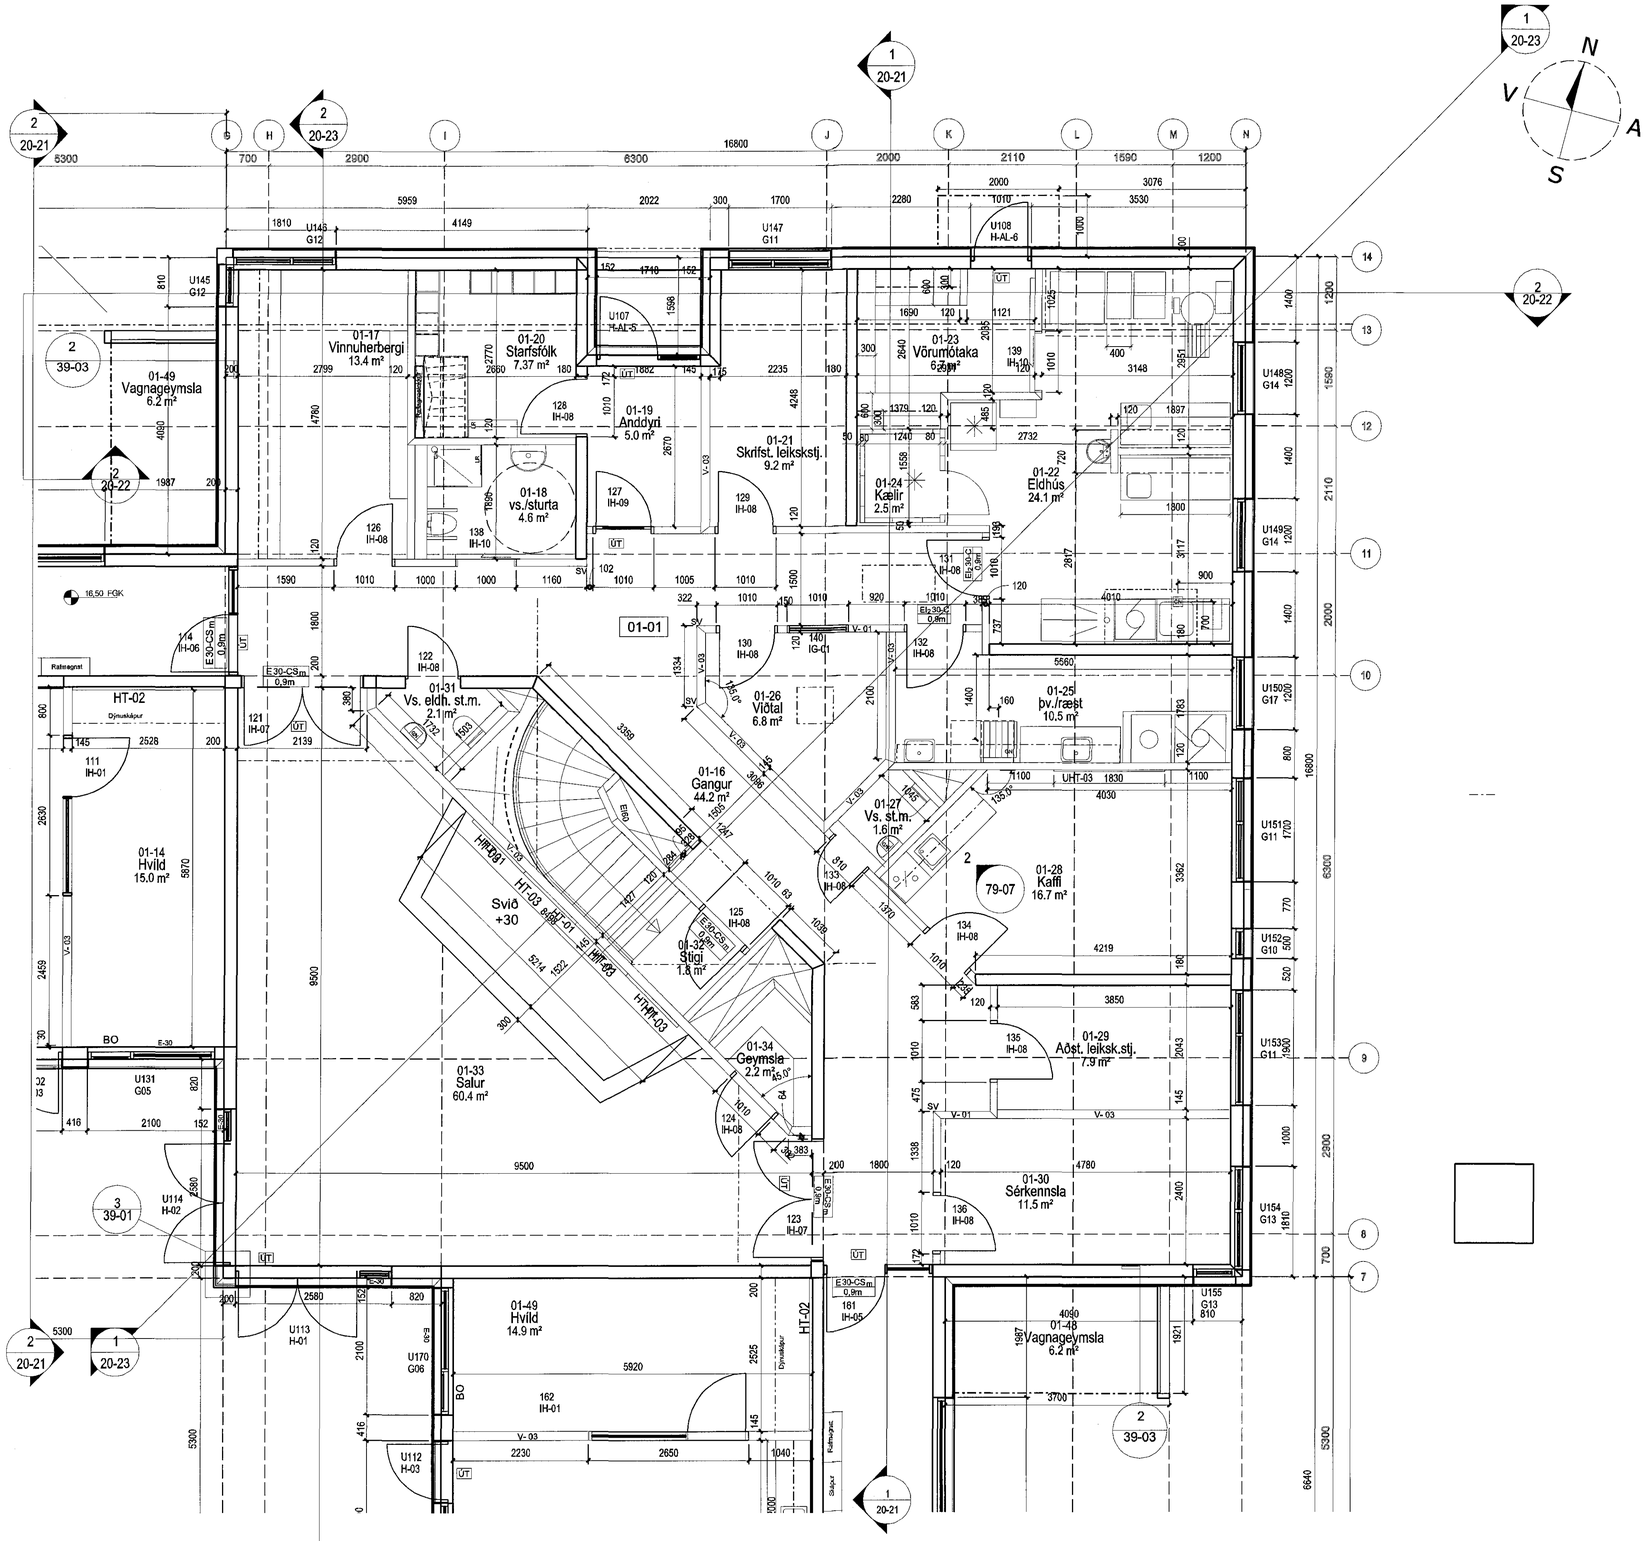

2 | Grunnmynd 1. hæð
20-03 | 1:50

Samþykkt þann
09. júlí 2015
Byggingafulltrúinn í Hafnarfirði
F.h. Hörður S. Gunnlaugsson

Skýringar:
UHT - Upphengiltafla
HT - Hljóðplata
SV - Stálvinkill á úthorn

ÚTGÁFA	TEIKNAÐ	YFIRFARIÐ	DAGS
BREYTINGAR			

ASK ARKITEKTAR EHF
GEIRSGÖTU 9 101 REYKJAVÍK
SÍMI: 515 0300 FAX: 515 0319
www.ask.is

ÁRITUN AÐALHÖNNUÐAR:
Sigurður Sigurjónsson Arkitekt FAÍ
kt.090767-4319
sigurdur@ask.is

ASK ARKITEKTAR

VERKHEITI
BJARKAVELLIR 3
LEIKSKÓLI

TEGUND TEIKNINGAR: VERKTEIKNING
HEITI TEIKNINGAR: Grunnmynd 1. hæðar Kjarni

MKV. Í A1	1:50
HANNAÐ	SS
TEIKNAÐ	KJH/GRY
YFIRF.	JÞ
DAGS.	05.05.2015

VERK NR. 0736 | AUÐKENNI - NÚMER TEIKNINGAR 20-03 | ÚTGÁFA

ALLT ÁSAMT ÖÐRUM ÁRITUÐUM TEIKNINGUM OG GÖGNUM ER EIGNA ASK ARKITEKTA ÓHEIMILT AÐ AFRITA EÐA AFHENDA ÖÐRUM ÁN SAMÞYKKIS