




1 DEILI 1:5  
79-15 Fatahengi fest á vegg

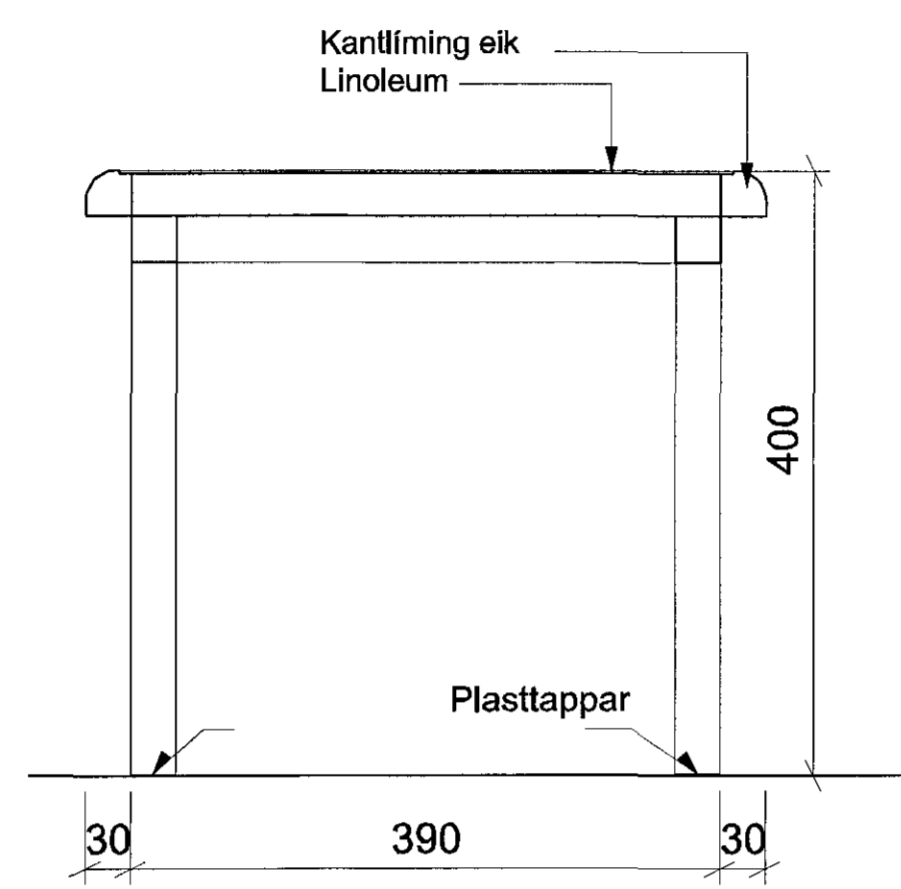


2 DEILI 1:5  
79-15 Lausir bekkir

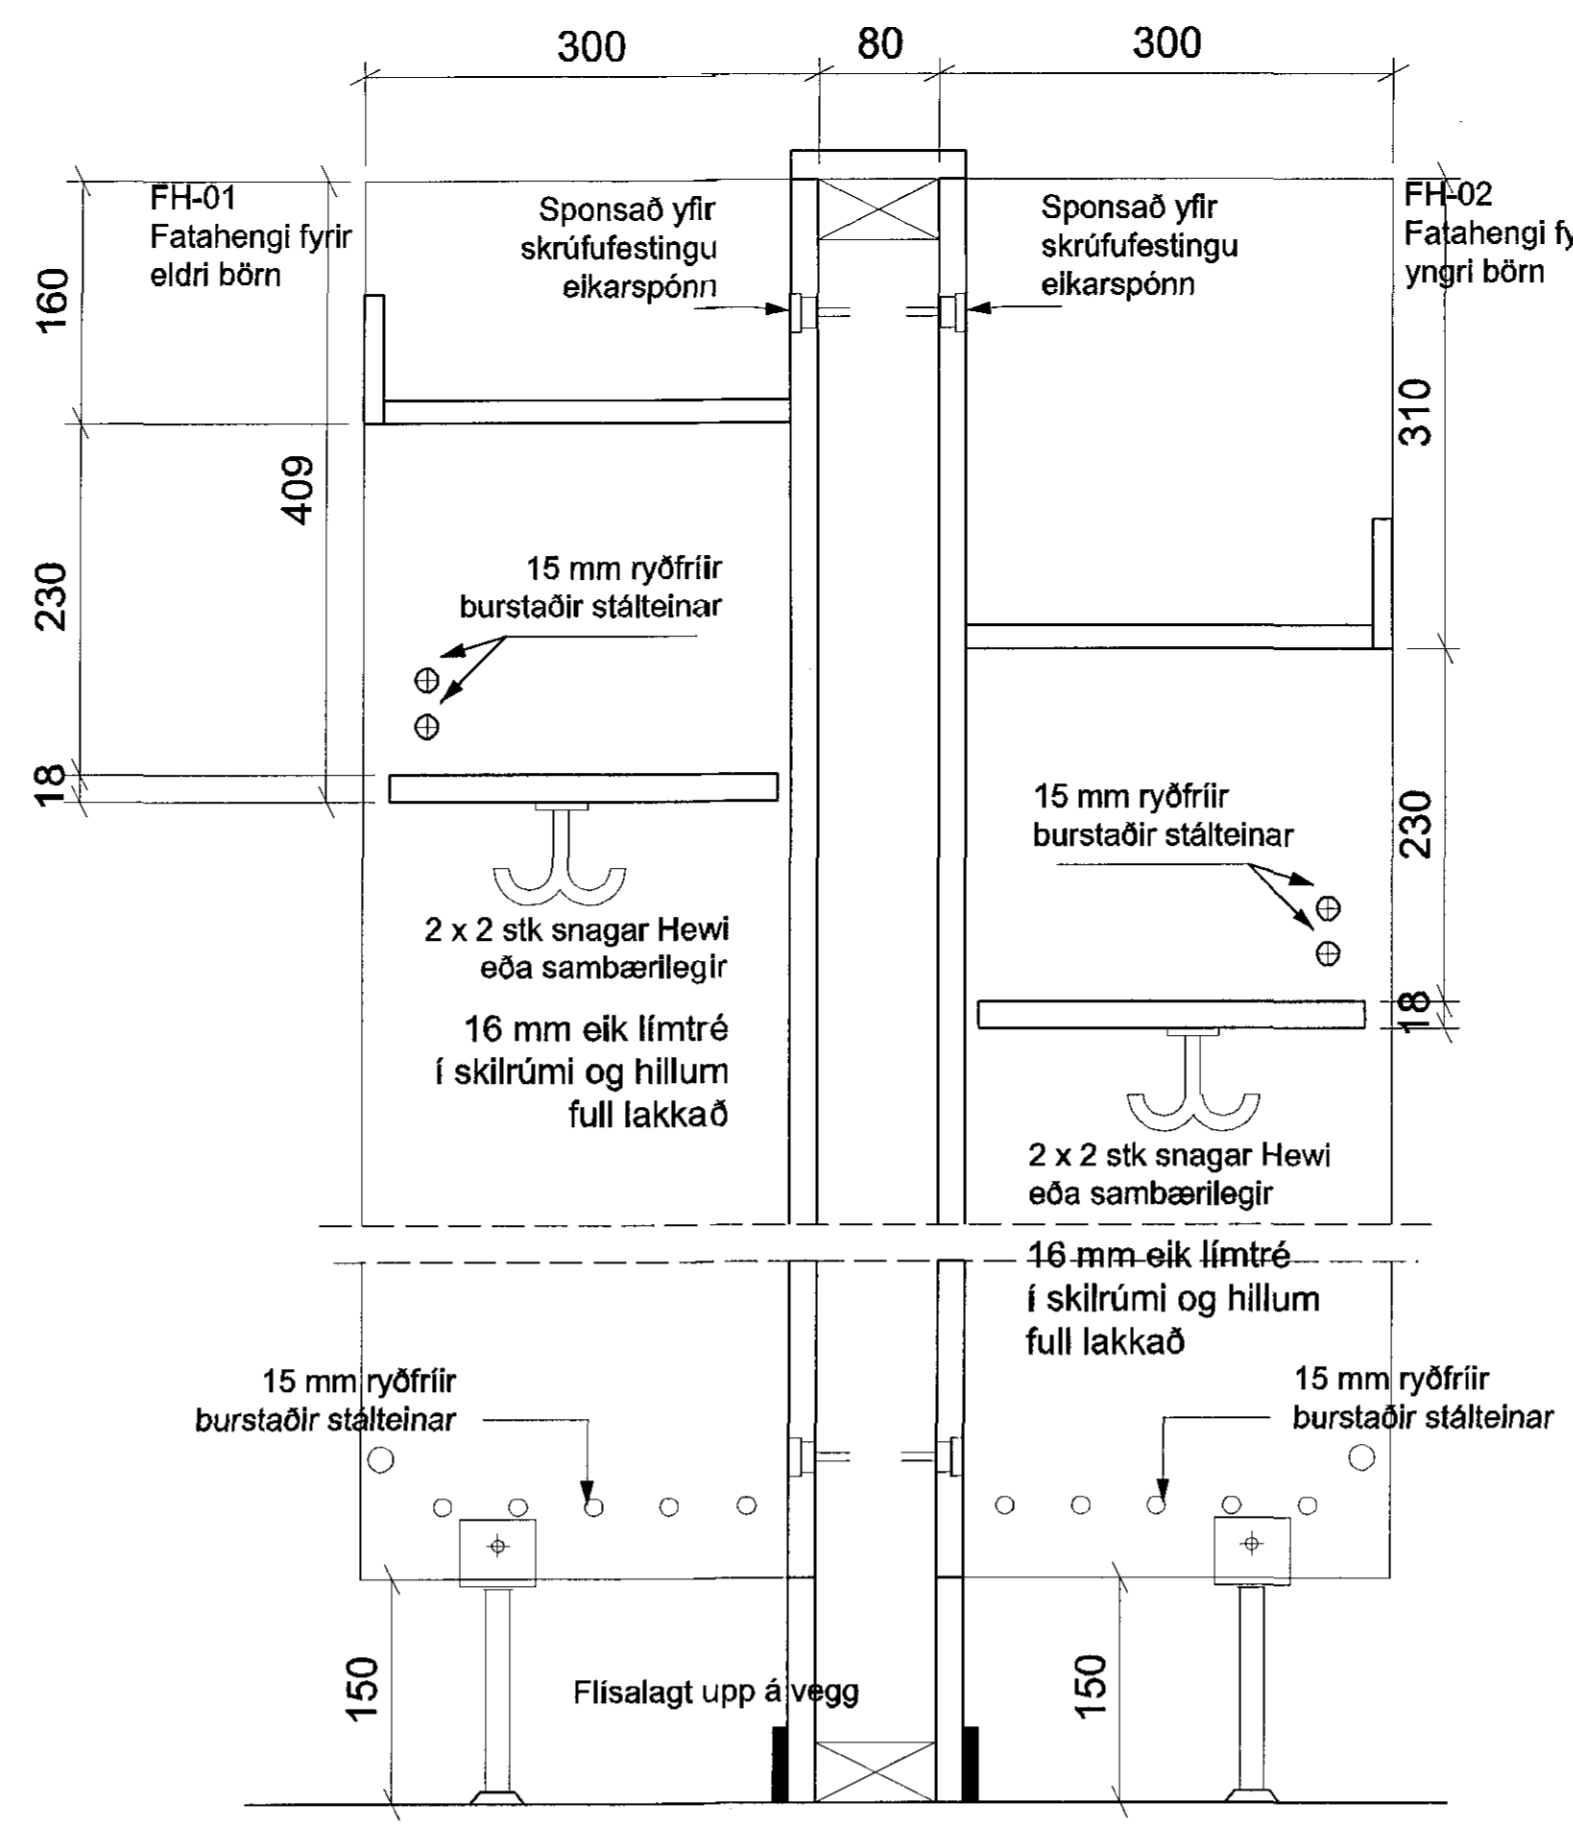


3 DEILI 1:5  
79-15 Fatahengi á fristandandi vegg með stuðningsfótum

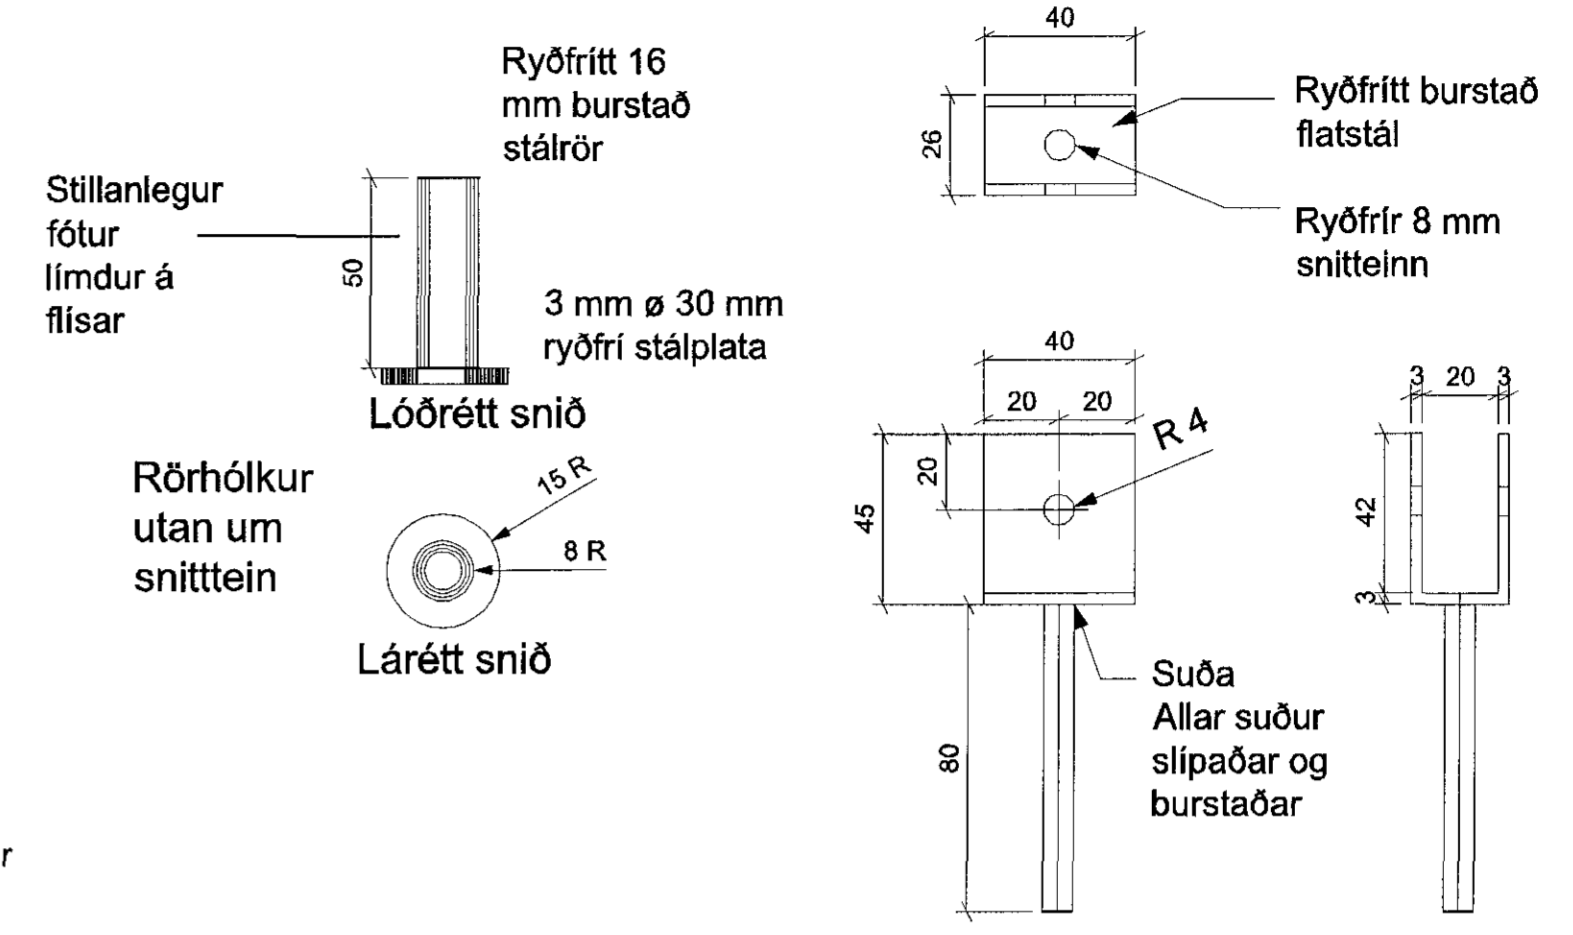

4 DEILI 1:2  
79-15 Gólfestingar / stuðningsfætur fyrir fatahengi

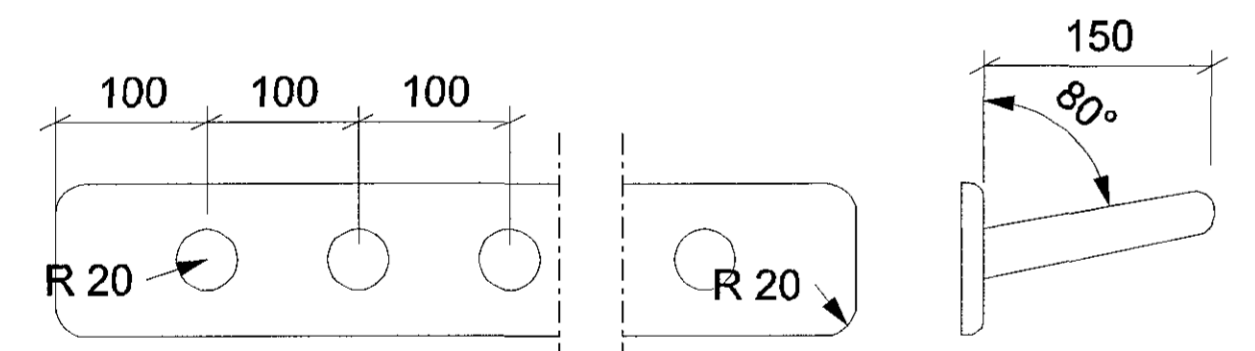


5 DEILI 1:5  
79-15 Pinnabretti í þurkklefum

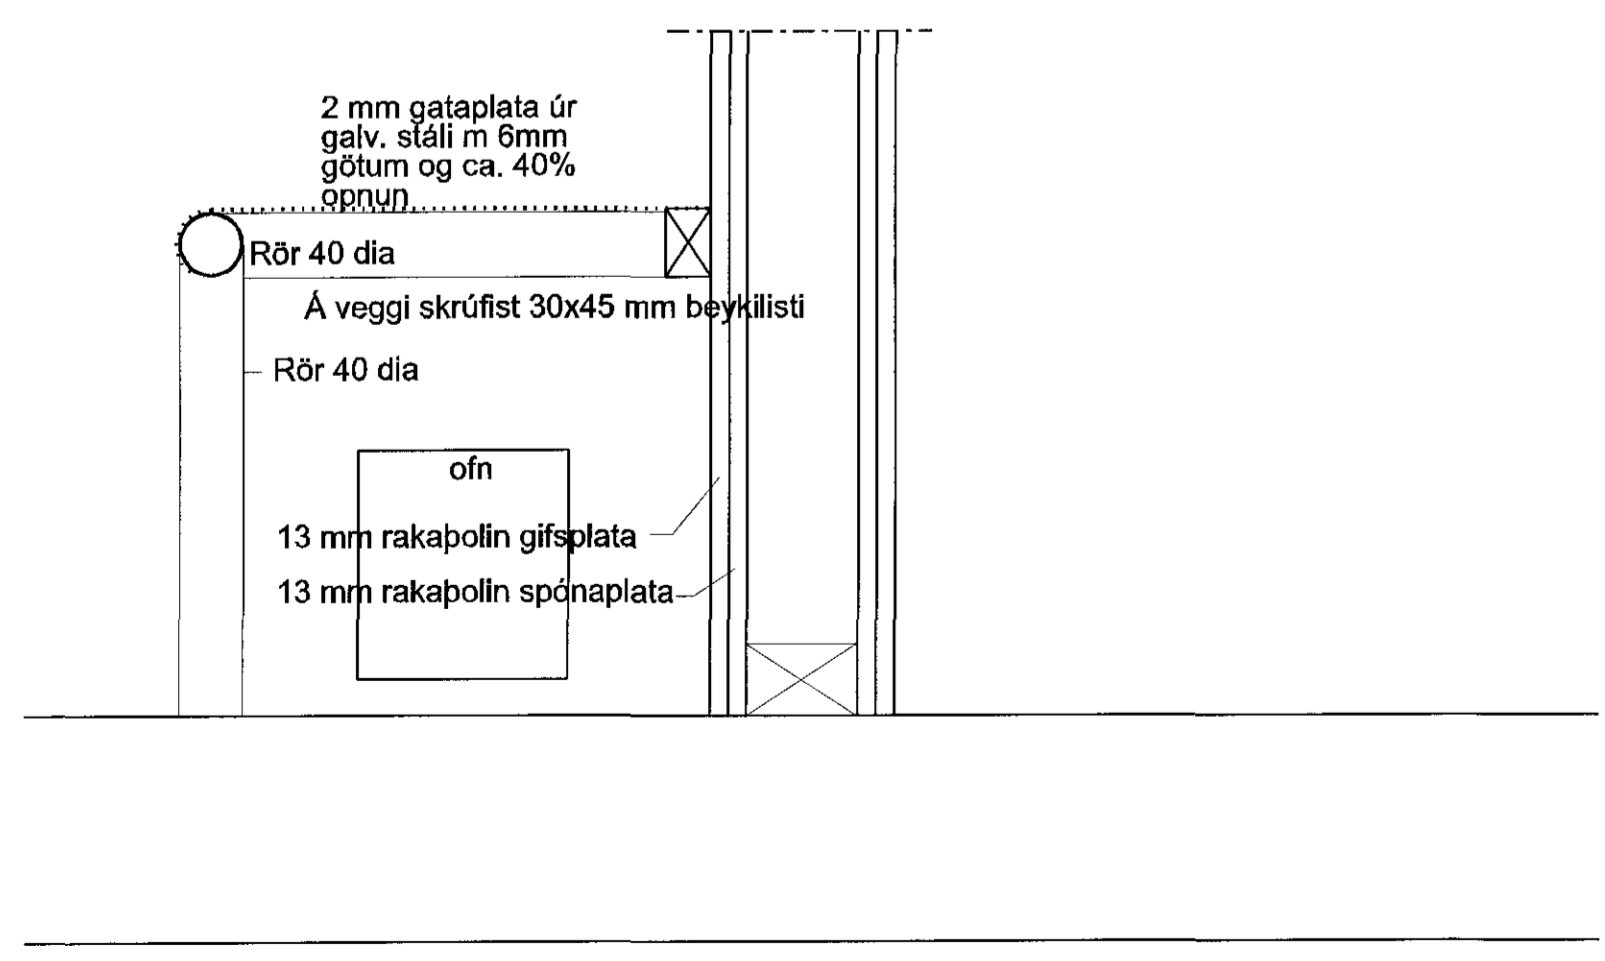


6 DEILI 1:5  
79-15 Deillisnið í ofnrísi í þurkherbergi


Munaskápur ásynd

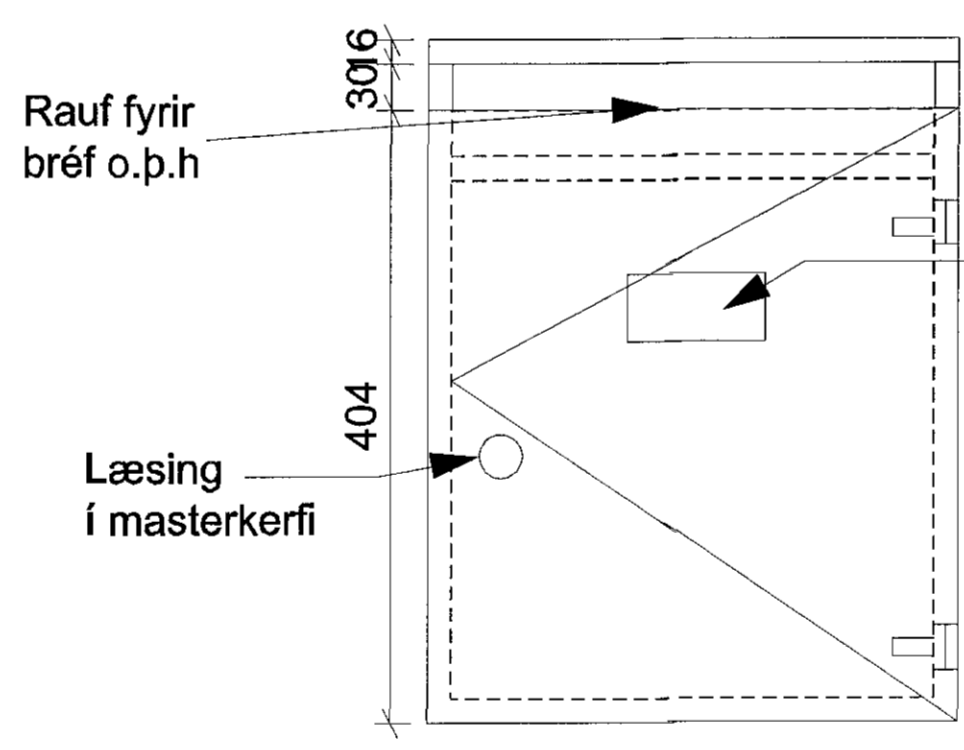

Munaskápur grunnmynd

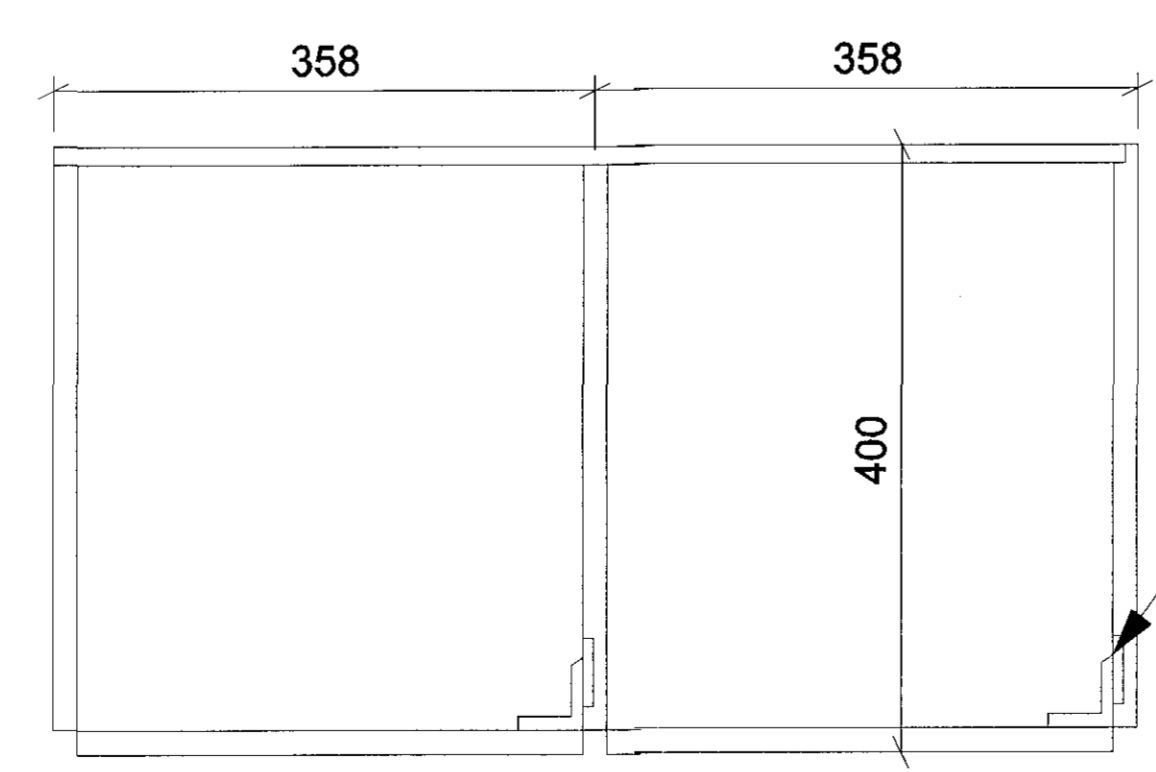

Munaskápur langsníð

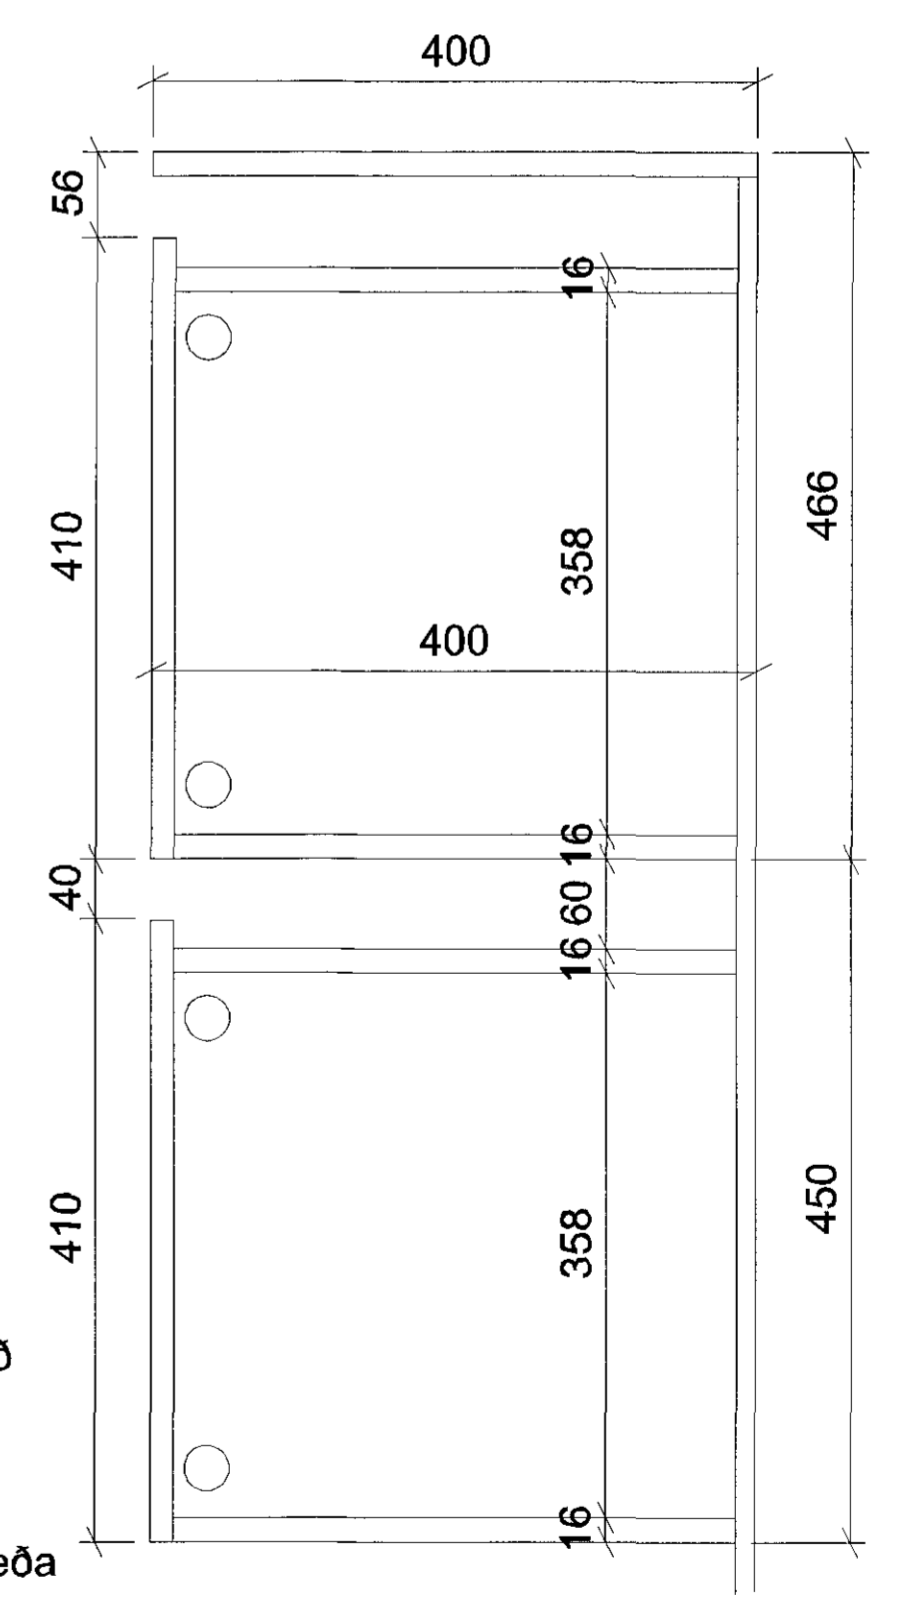

7 DEILI 1:5  
79-15 Munaskápur starfsfólks

Öll mál atgengt á staðnum áður en smíði hefst