


Gangur 01-35
Speglað á gangi 01-15

ÁSÝND 1:20
Skápur á gangi

01-35

01-15


GRUNNMYND 1:20
Skápur á gangi

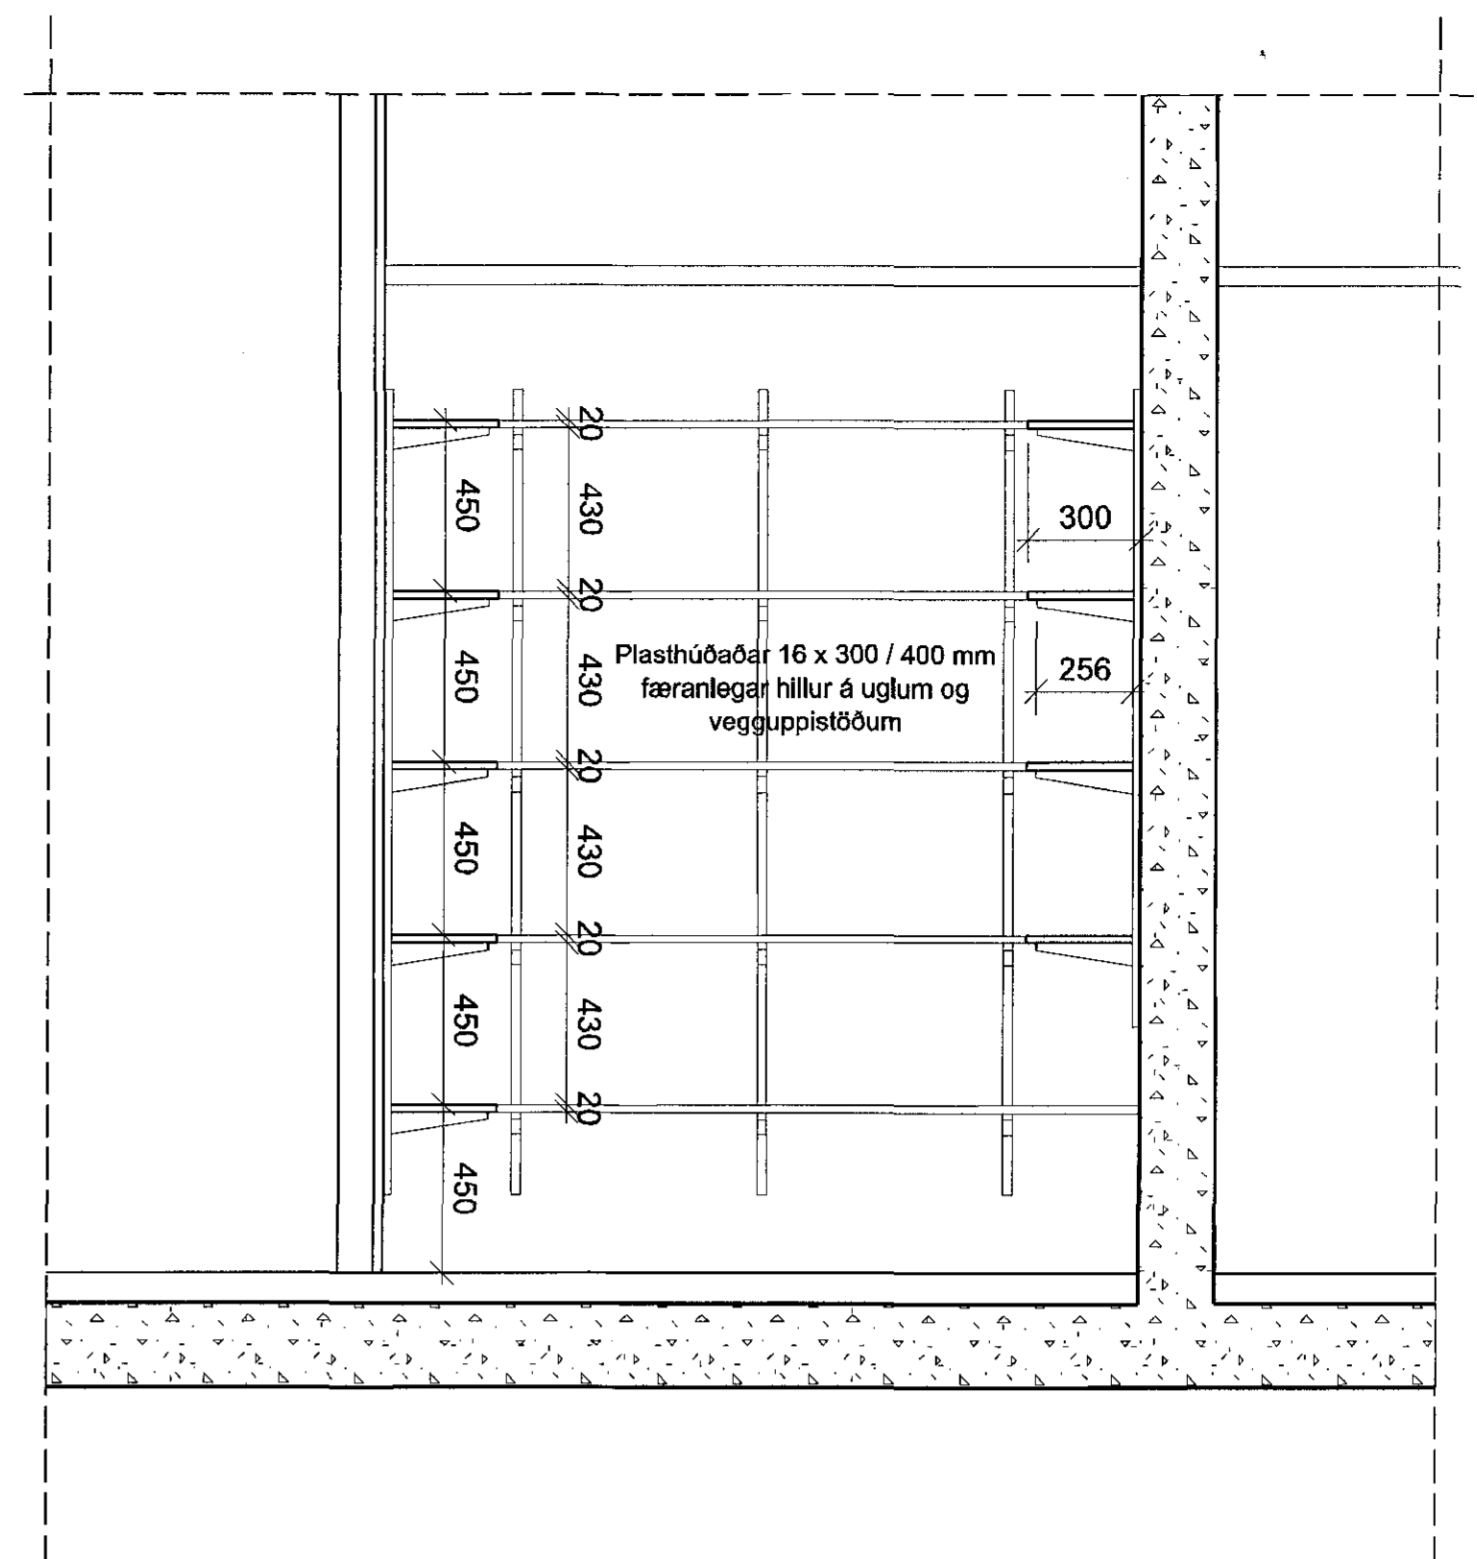

Öll mál athugið á staðnum
áður en smíði hefst

SNÆIDING 1:20
Snæidng A-A

GRUNNMYND 1:20
Geymsla

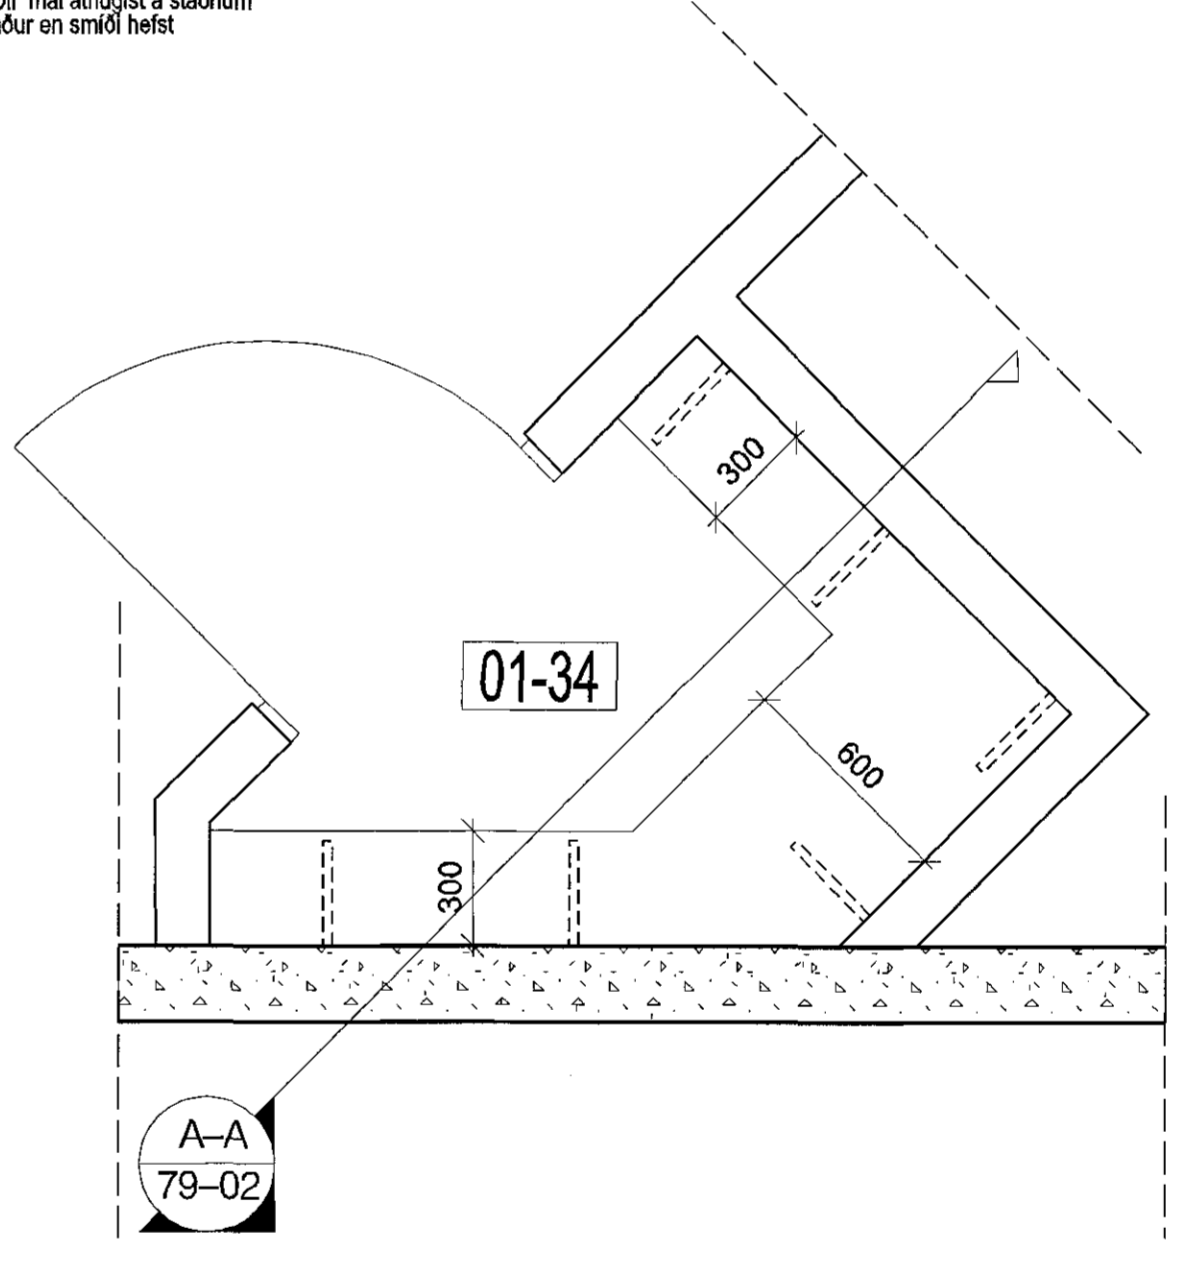

A-A
79-02

ÚTGÁFA 1:20
BREYTINGAR 1:20
1:20
1:20

ASK ARKITEKTAR EHF.
GERÐGÖTUNN 9 101 REYKJAVÍK
SÍMI 515 0000 FAX 515 0019
www.ask.is

ARTI LUN AÐALHÖNDUÐAR
Sigurður S. Gunnlaugsson
Sigurður S. Gunnlaugsson F.A.L. 13000767-8319
sigur@ask.is



VERKFRÖNN VERKTEIKNING Skápur á gangi - Geymslu	MAÐ. I A1 1:20 SS SS JP 05.05.2015
VERK NÚM. 0736	AUÐVÆNN - NÚMÉR TEIKNINGAR 79-02

ASK ARKITEKTAR EHF. TILVIÐINGARFRÉTTIR