
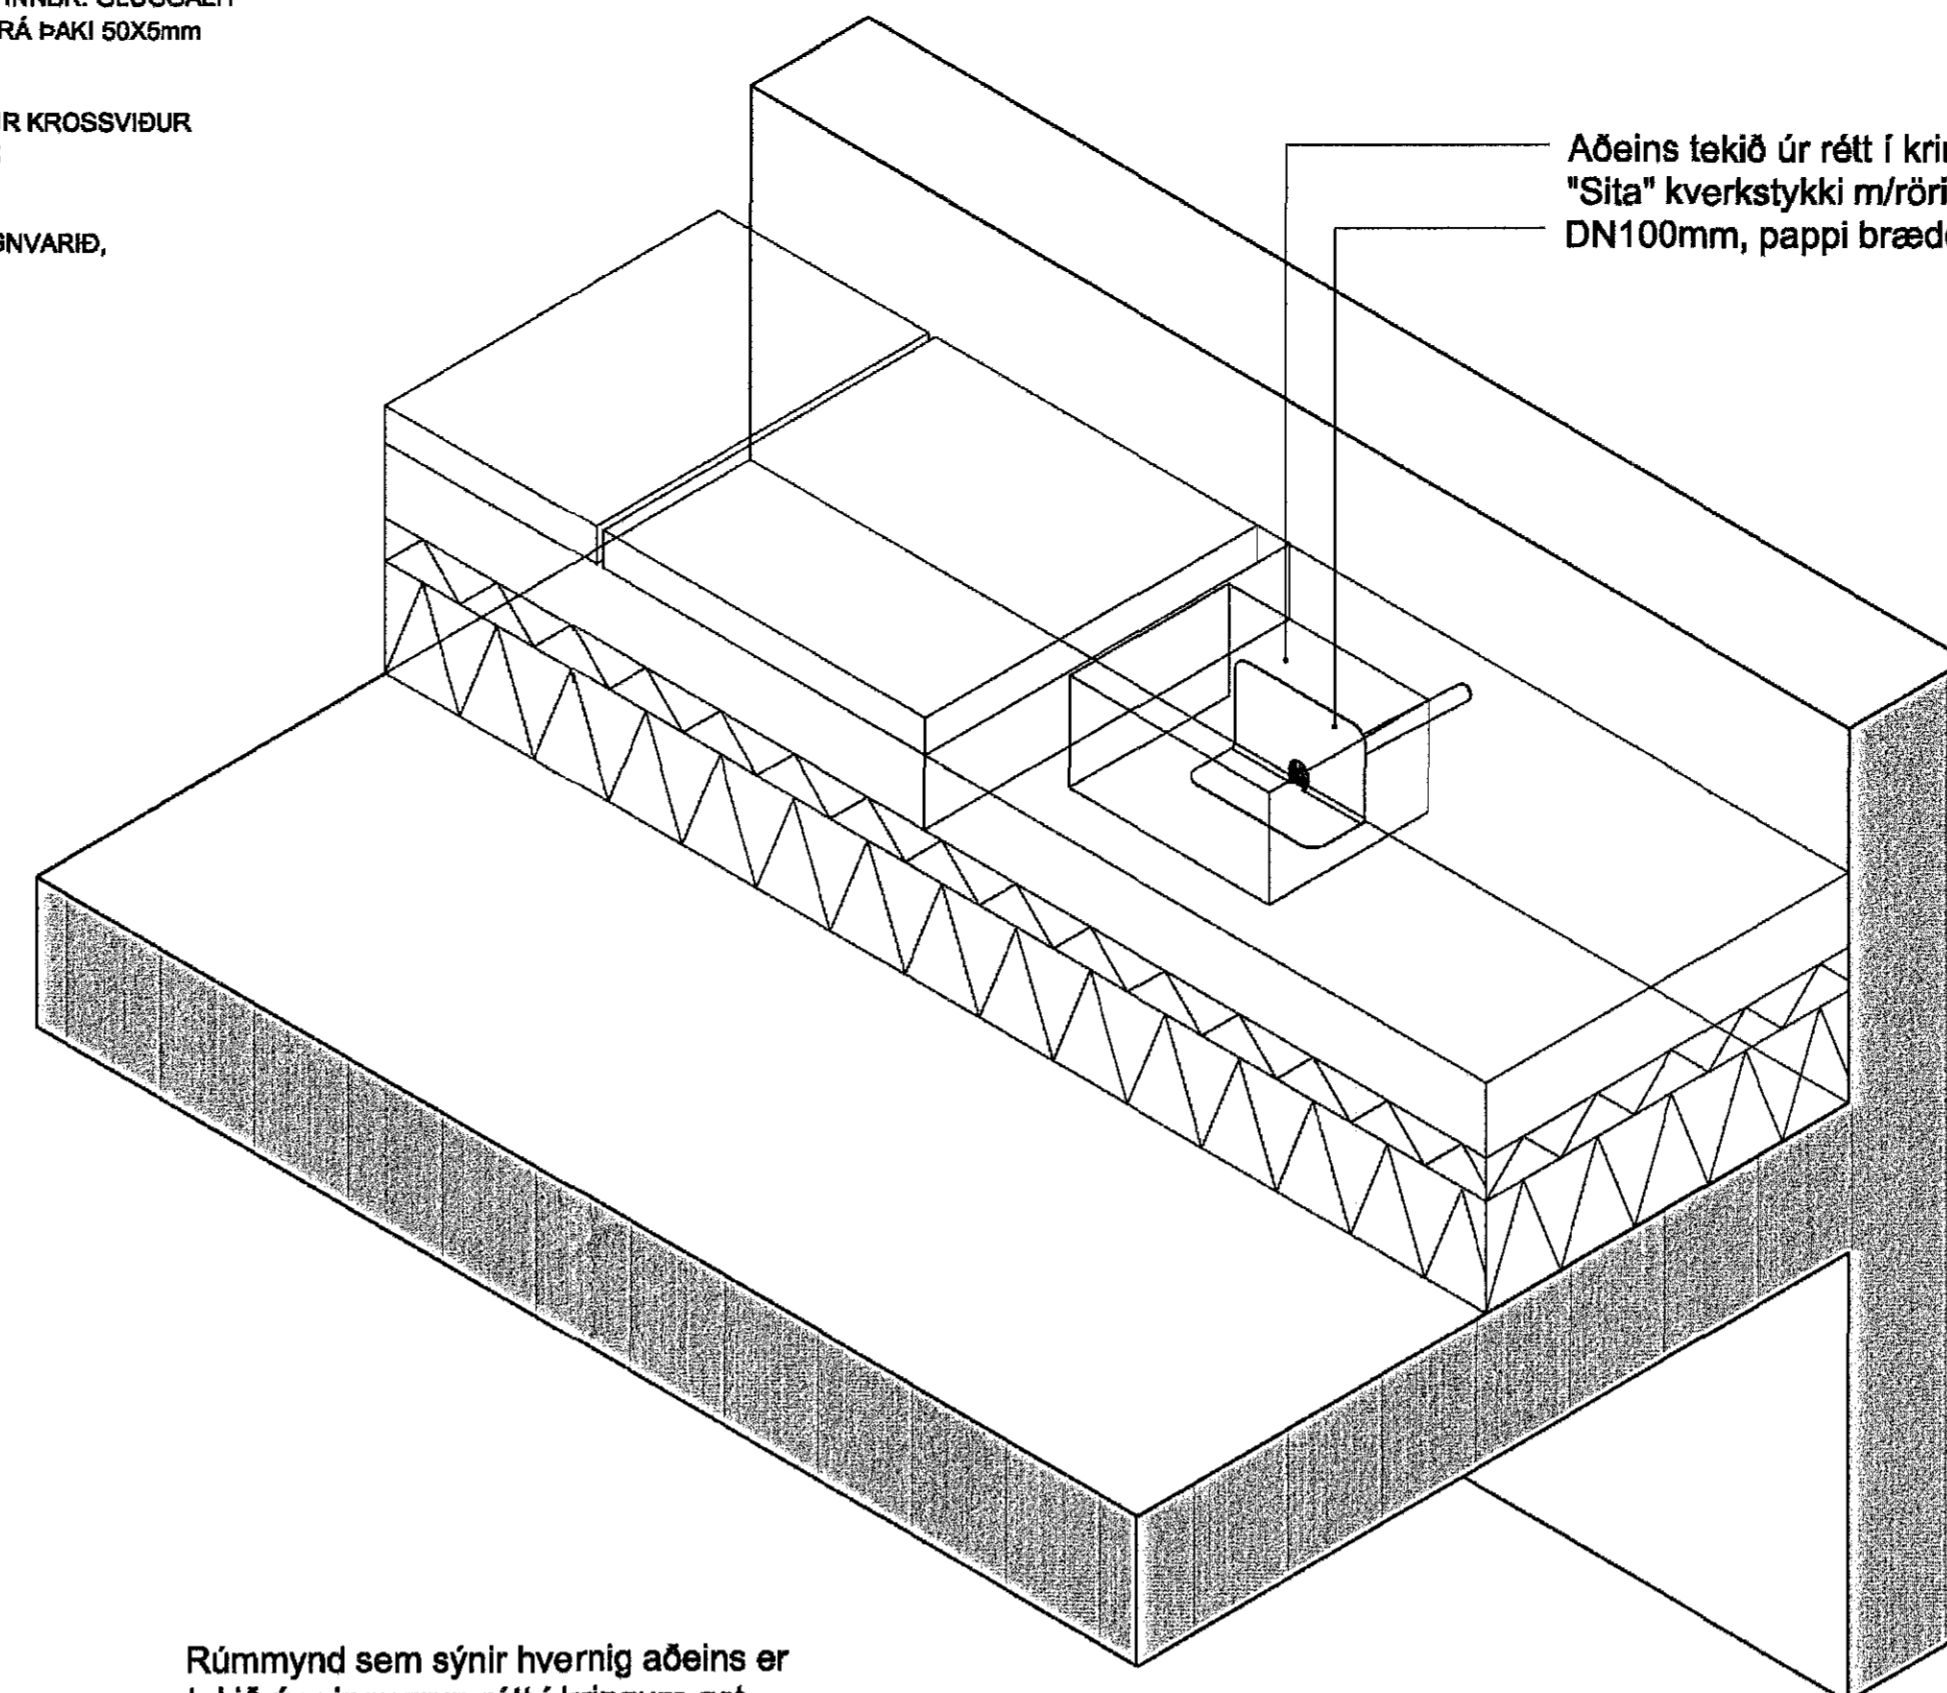


DEILI A
LÓÐRÉTT SNIÐ 1:5
FRÁGANGUR ÞAKS, SKYGGNIS
OG GLUGGA FYRIR OFAN SVALIR

FERGT MED NÖNNI SLJAVARMÖL 60mm (VÖLUSTEINAR).
50x150mm RAKAÐOLIN EINANGRUN, TD. "Roofmate". MÖGULEGA 20mm SLJAVARMÖL (SIGURSTEINAR) MILLI HANDEPPA OG EINANGRUNAR.
ASOBINN TREFJASTYRKTUR TÖRUPAPPI, TVÖFALT LAG T.D. "Garantium" EBA.
HÁNDLINGUR TD. PROTAN OG RAKASPERRA ÚR HÖLPLASTI MILLI STEYPU OG DÜKS OG GLERFLÍT MILLI DÜKS OG EINANGRUNAR.
-ATHUGA SKAL VATNSHALLA Í STEYPTRI PLOTU

FLASNINGARHATTUR;
2mm ALUZINK MED INNBR. GLUGGALIT
SKRÚFIST INNAN FRÁ ÞAKI 50X5mm
eð 400mm.
16mm VATNSLIMDJUR KROSSVIÐUR
UNDIR FLASNINGU;
ATH. VATNSHALLA
28X34mm TRÉ; GAGNVARID,
SAGAD MED SKÁA

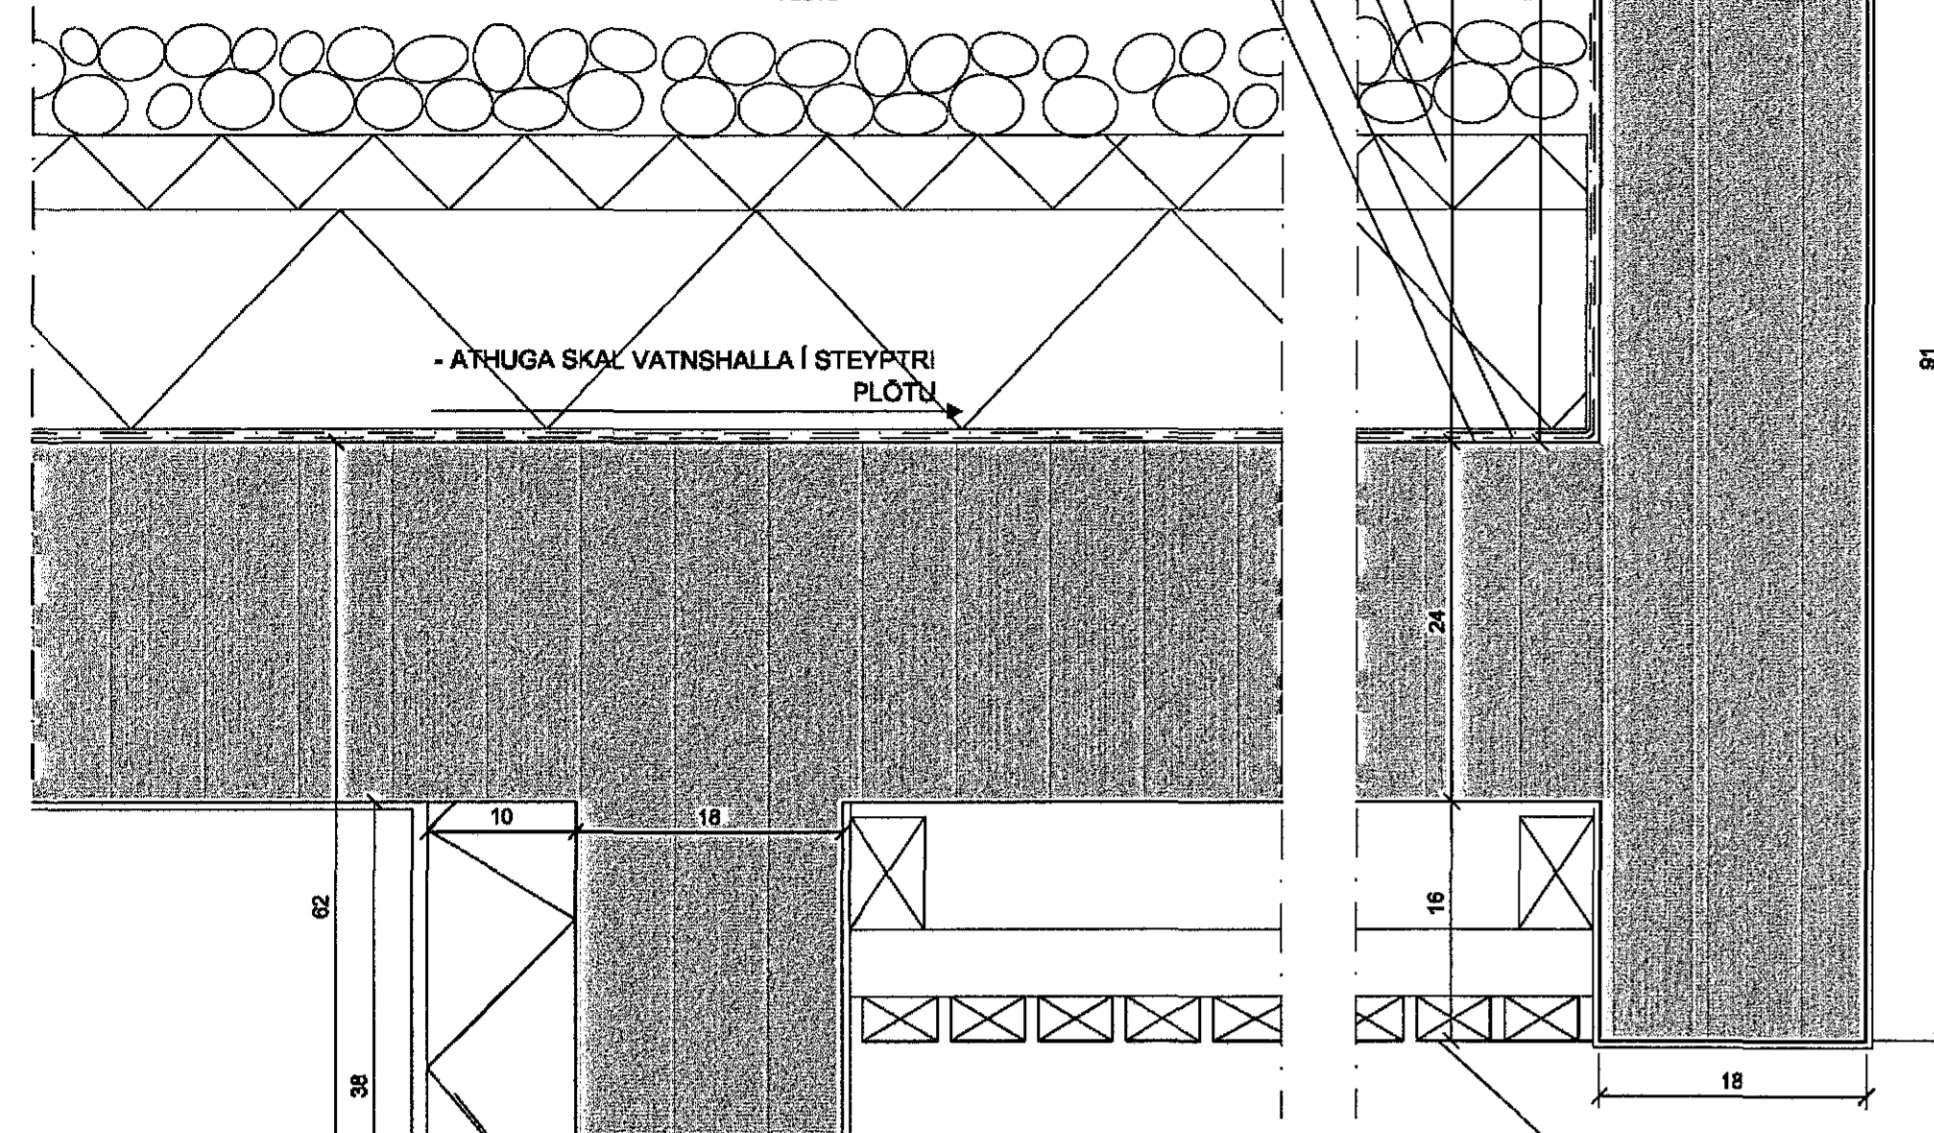

Aðeins tekið úr rétt í kringum niðurfallsrör.
"Sita" kverfstykki m/rör í gegnum vegg
DN100mm, pappi bræddur yfir.

Samþykkt þann


10. júlí 2015

Byggingafræðingur í Hafnarfirði
Fh. Pírólfur S. Gunnlaugsson

- ATH.**
- ÁÐUR EN SMÍÐI GLUGGA OG HURÐA HEFST SKAL SANNREYNA MÁLSETNINGAR Á BYGGINGARSTAD.
 - MÁLSETNINGAR ERU Í MM.
 - VIÐ SMÍÐI GLUGGA OG HURÐA OG EFNISVAL SKAL FARA EFTIR ÍSLENSKUM STÖÐLUM.
 - MÆLIÐ EKKI AF TEIKNINGUM.
 - MISRÆMI Í TEIKNINGUM TILKYNNIST HÖNNUÐI STRAX.
 - ÖLL MÁL TAKIST Á STADNUM FYRIR SMÍÐI.


DEILI C
LÓÐRÉTT SNIÐ 1:5
FRÁGANGUR SVALAHANDRÍÐS

Rúmmynd sem sýnir hvernig aðeins er tekið úr einangrun rétt í kringum gat í gegnum útvegg.

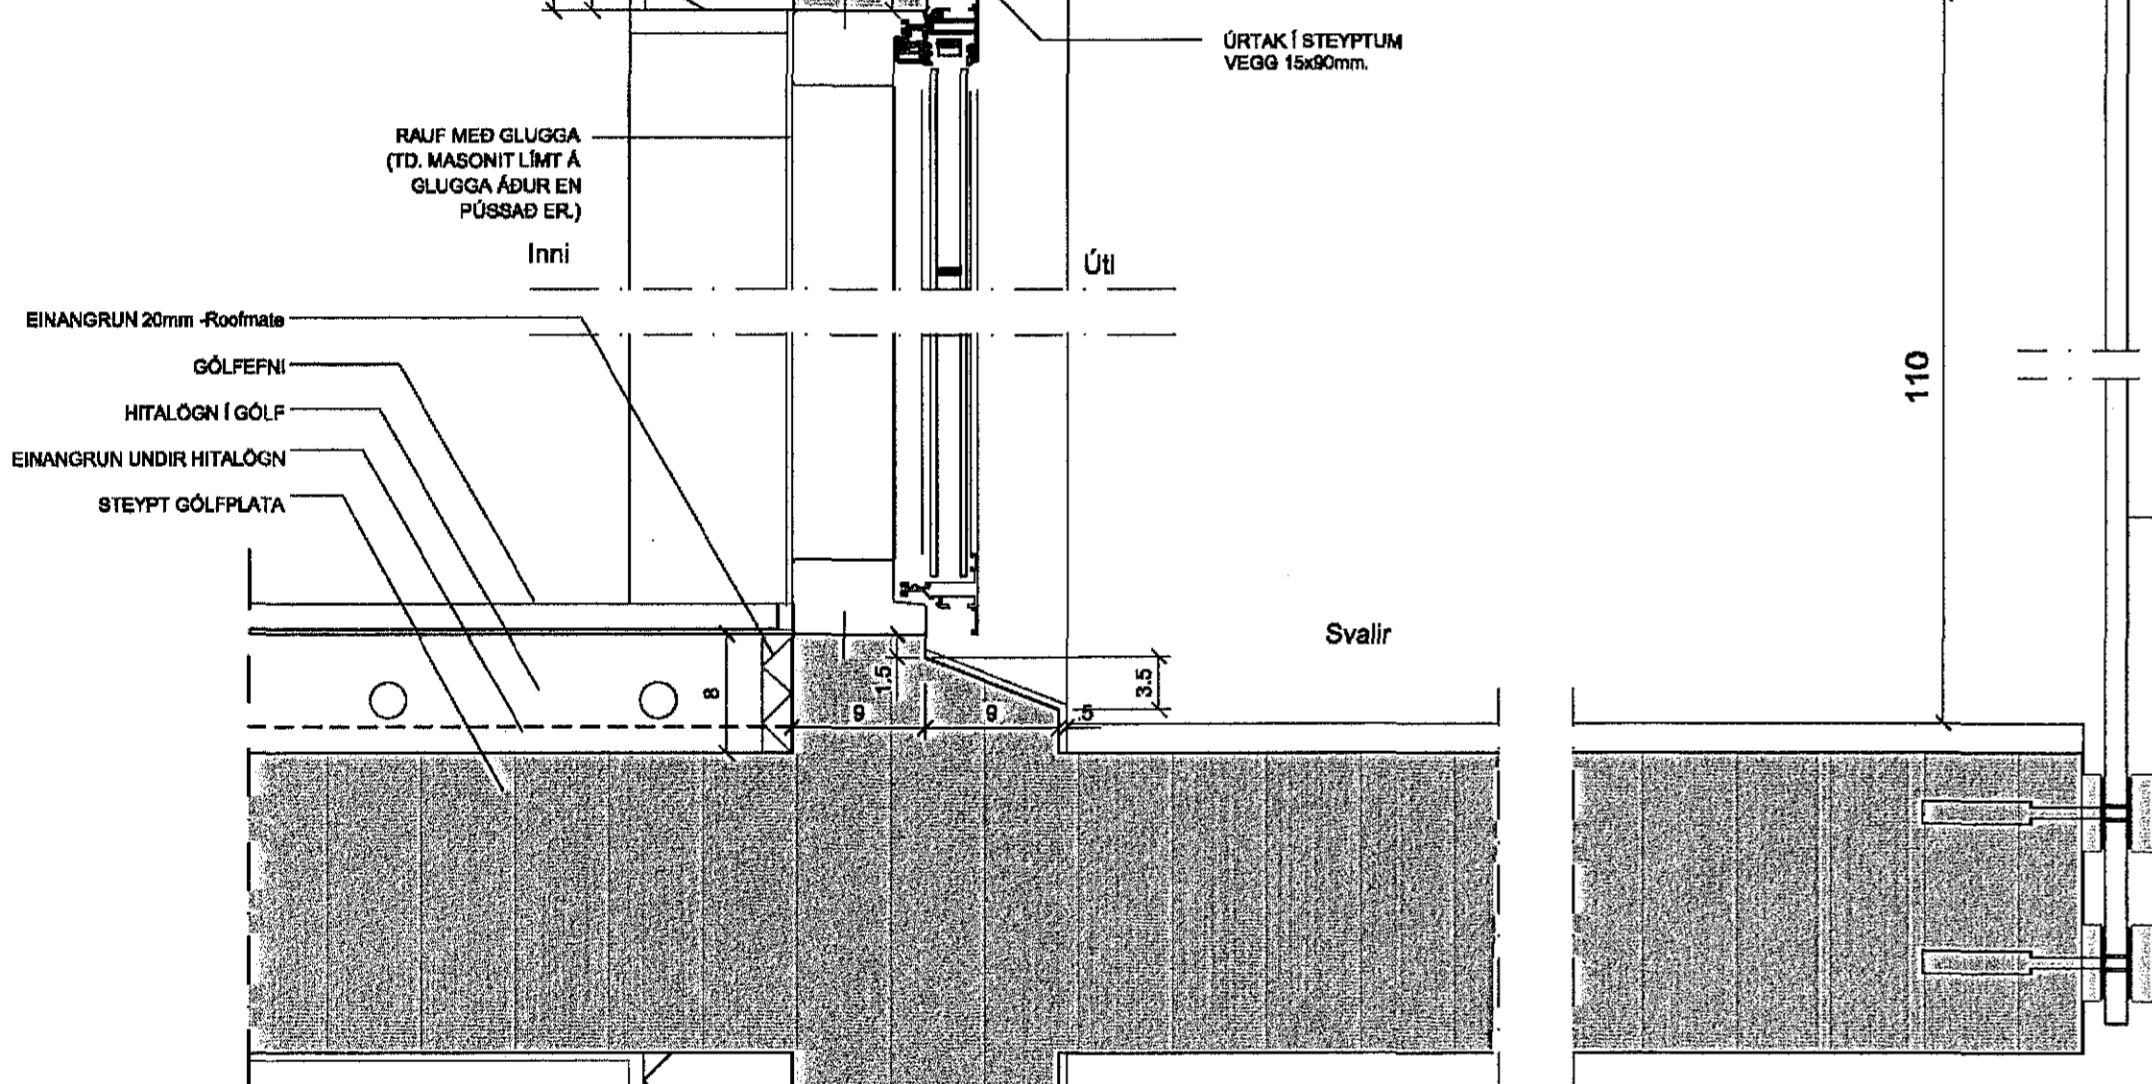


DEILI B
LÓÐRÉTT SNIÐ 1:5
FRÁGANGUR GLUGGA
OG SVALA

DEILI D
LÁRÉTT SNIÐ 1:5
FRÁGANGUR GLUGGA
Í MÚRHÚÐADAN VEGG

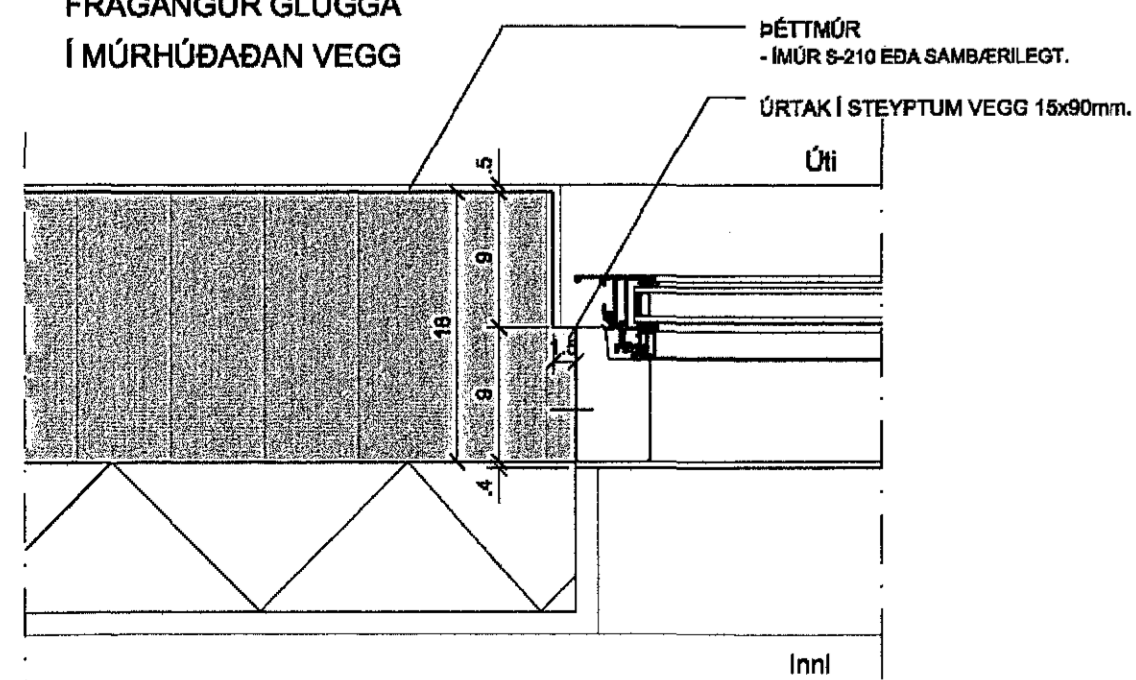


DEILI E
LÓÐRÉTT 1:5
FRÁGANGUR GLUGGA
Í MÚRHÚÐADAN VEGG

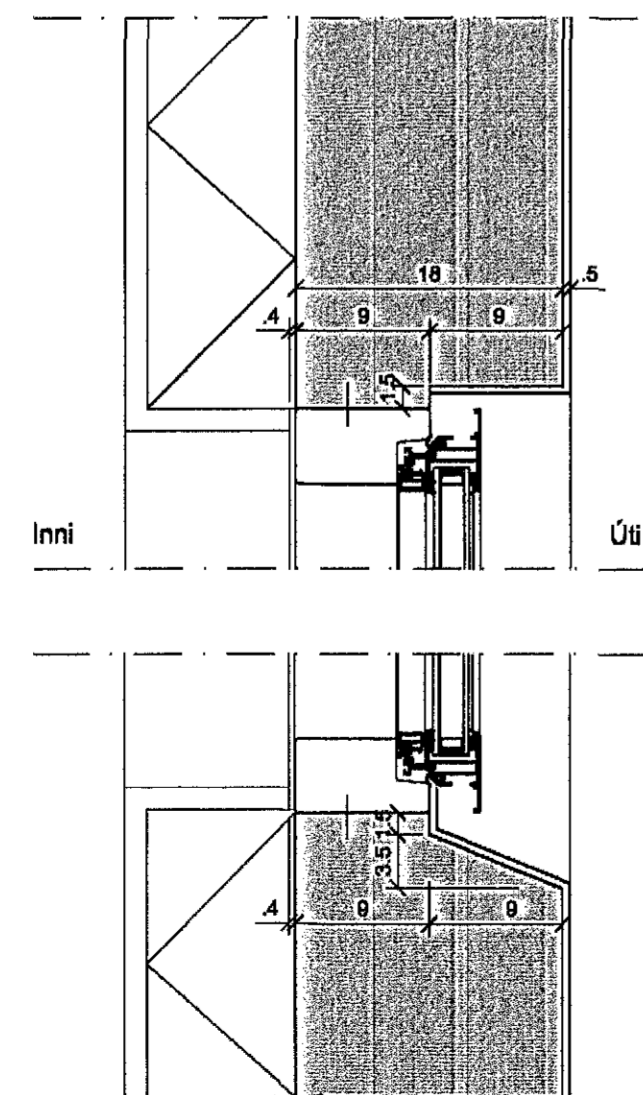

DEILI F
LÓÐRÉTT 1:5
FRÁGANGUR GLUGGA
Í MÚRHÚÐADAN VEGG

Deili G
Lóðrétt snið, mkv. 1:5
Niðurfallsrör í gegnum vegg

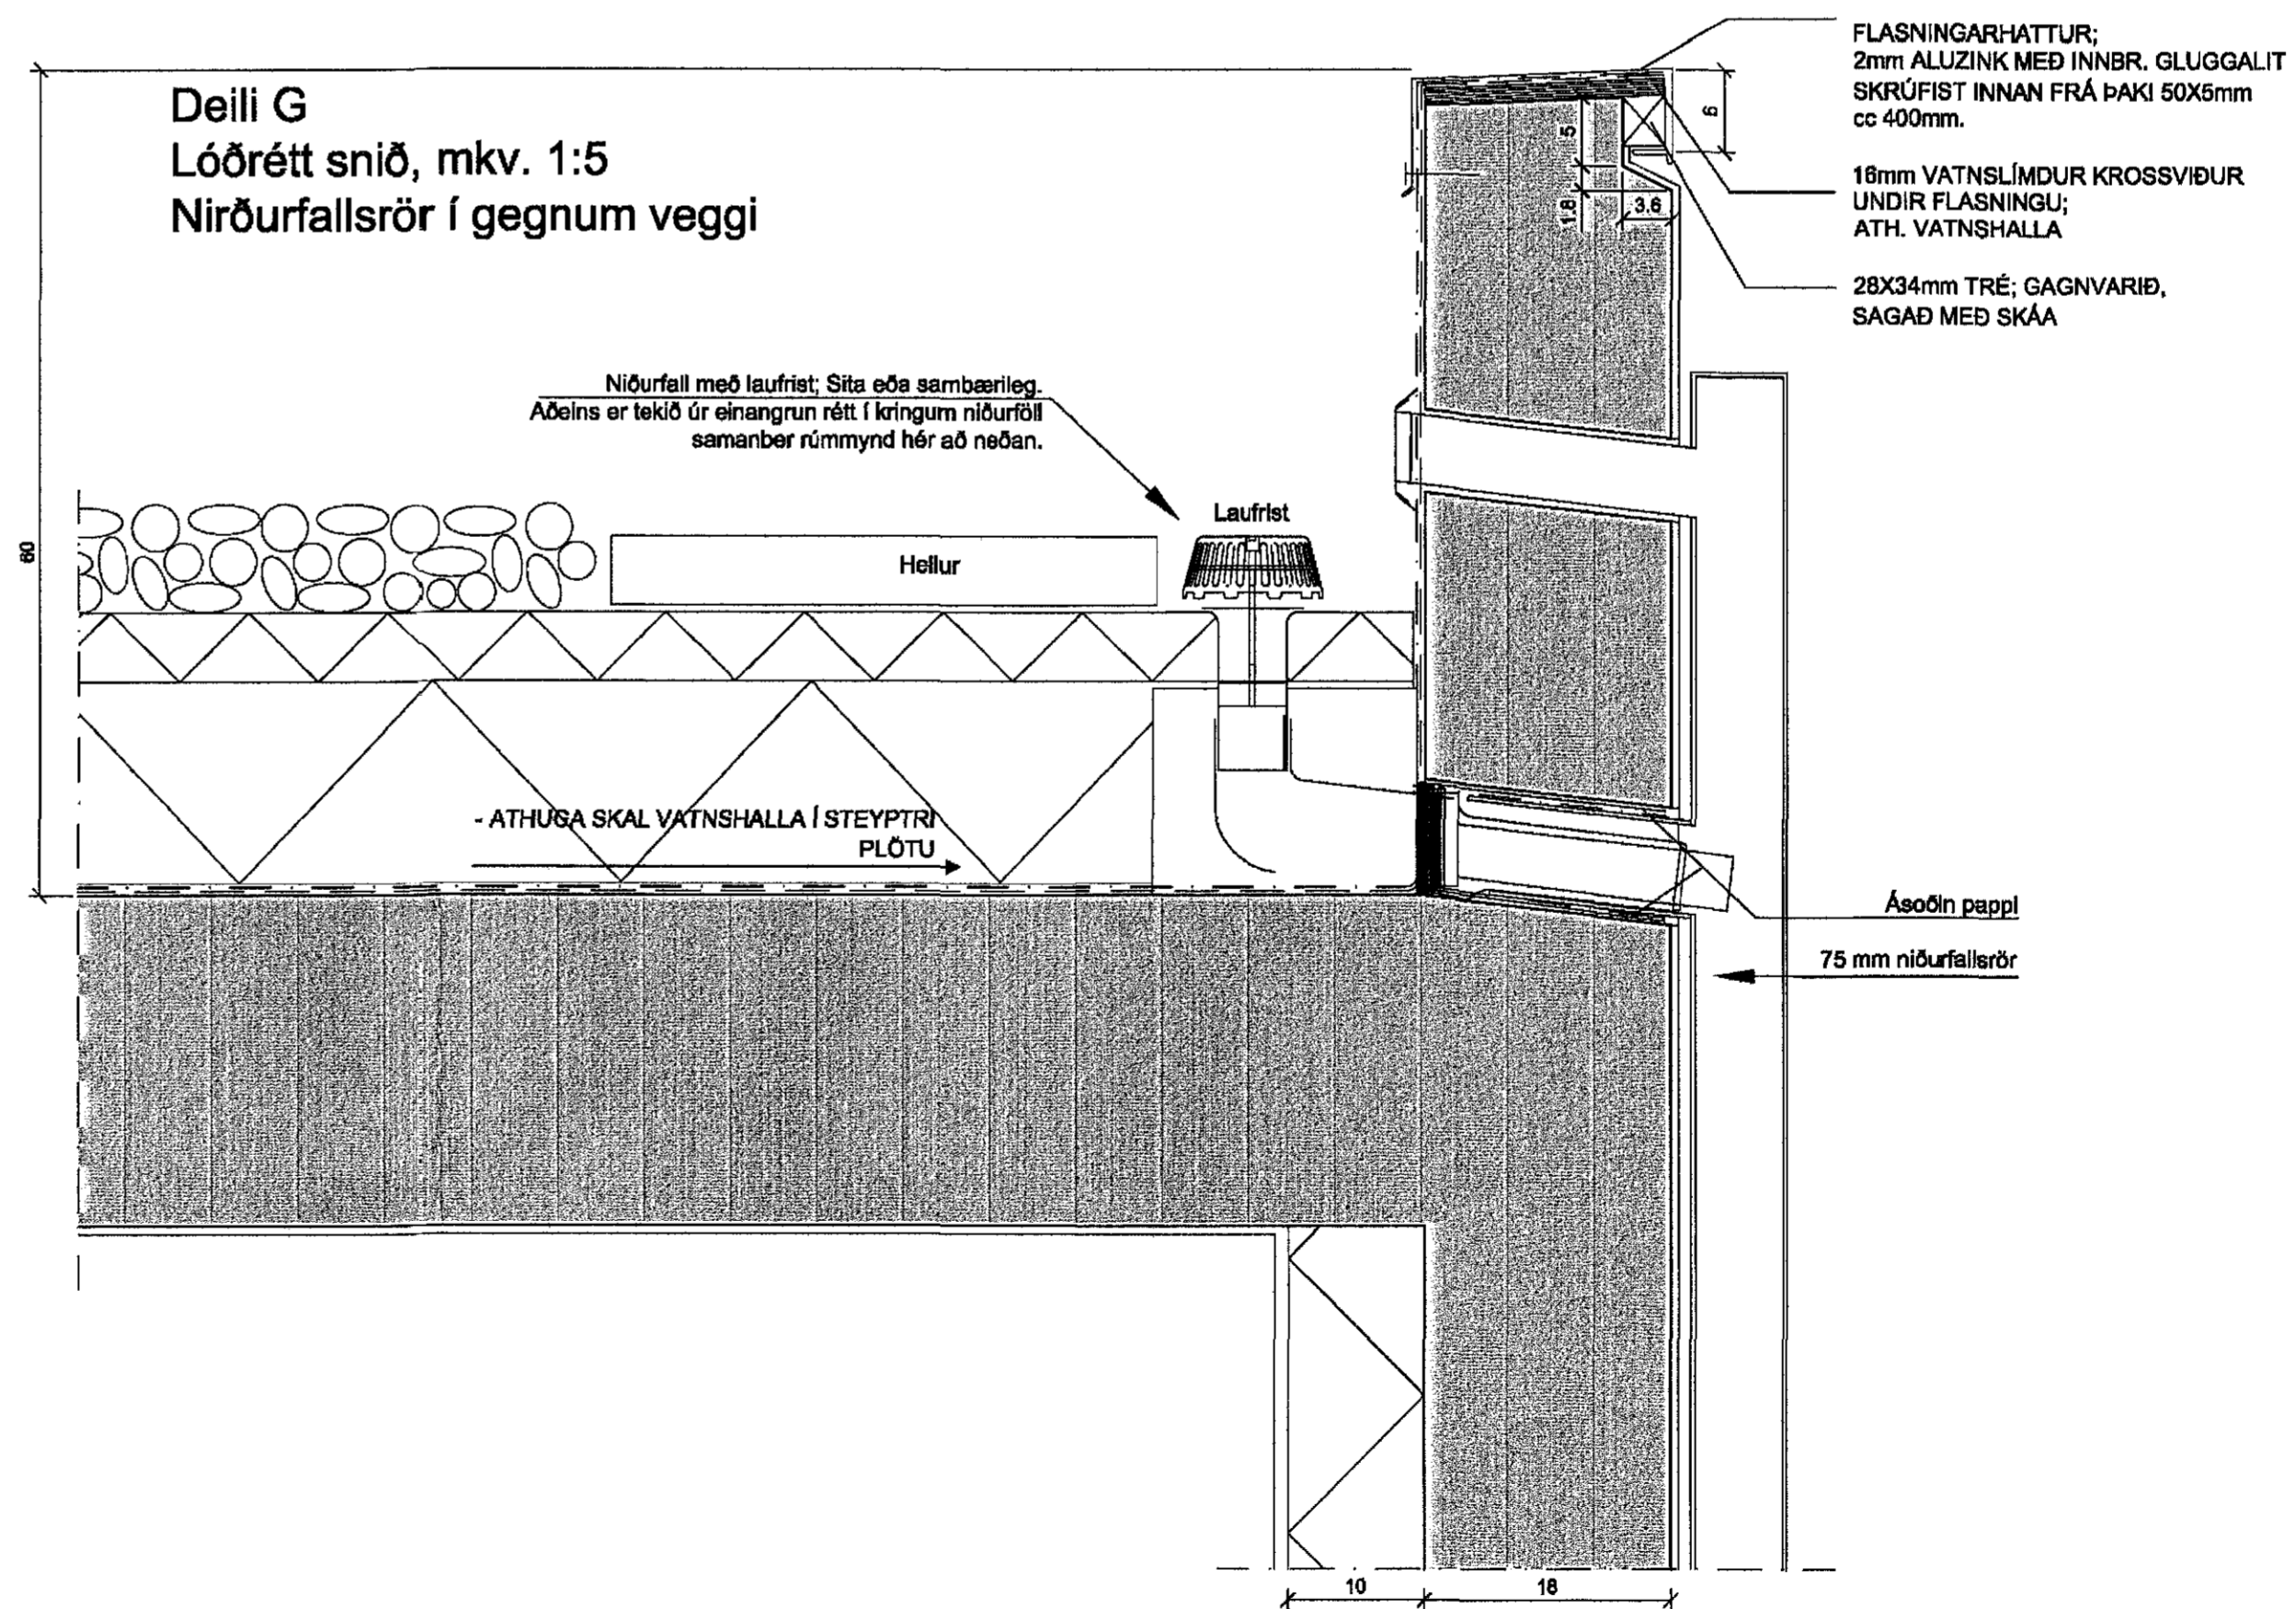

FLASNINGARHATTUR;
2mm ALUZINK MED INNBR. GLUGGALIT
SKRÚFIST INNAN FRÁ ÞAKI 50X5mm
eð 400mm.
16mm VATNSLIMDJUR KROSSVIÐUR
UNDIR FLASNINGU;
ATH. VATNSHALLA
28X34mm TRÉ; GAGNVARID,
SAGAD MED SKÁA

Niðurfall með laufrist; Sita eða sambærleg.
Aðeins er tekið úr einangrun rétt í kringum niðurföll
sambær rúmmynd hér að neðan.

Ásoðin pappi
75 mm niðurfallsrör

Verkefni:
Hliðarás 45

Landnúmer: 207286 Staðgreinir: 1400-1-38500450

Deili

Hannað af: A/JG Mælikvæði: 1:5
Teiknað af: Author Dagsetning: 20.4.15
Samþykkt: Verknúmer: 01.15

Samþykkt: *M. D. Leif*
TAG & teiknistofa
Síðumúla 33 - 108 Reykjavík - Kt. 640113-2190
Atli Jóhann Guðbjörnsson - Byggingafræðingur BFI
Kt. 263978-5769 gsm: 659-4237
atli@tagteiknistofa.is - www.tagteiknistofa.is