




- ATH.
- ÁÐUR EN SMÍÐI GLUGGA OG HURÐA HEFST SKAL SANNREYNA MÁLSETNINGAR Á BYGGINGARSTAÐ.
  - MÁLSETNINGAR ERU Í MM.
  - VIÐ SMÍÐI GLUGGA OG HURÐA OG EFNISVAL SKAL FARA EFTIR ÍSLENSKUM STÖÐLUM.
  - MÆLIÐ EKKI AF TEIKNINGUM.
  - MISRÆMI Í TEIKNINGUM TILKYNNIST HÖNNUÐI STRAX.
  - ÖLL MÁL TAKIST Á STAÐNUM FYRIR SMÍÐI.

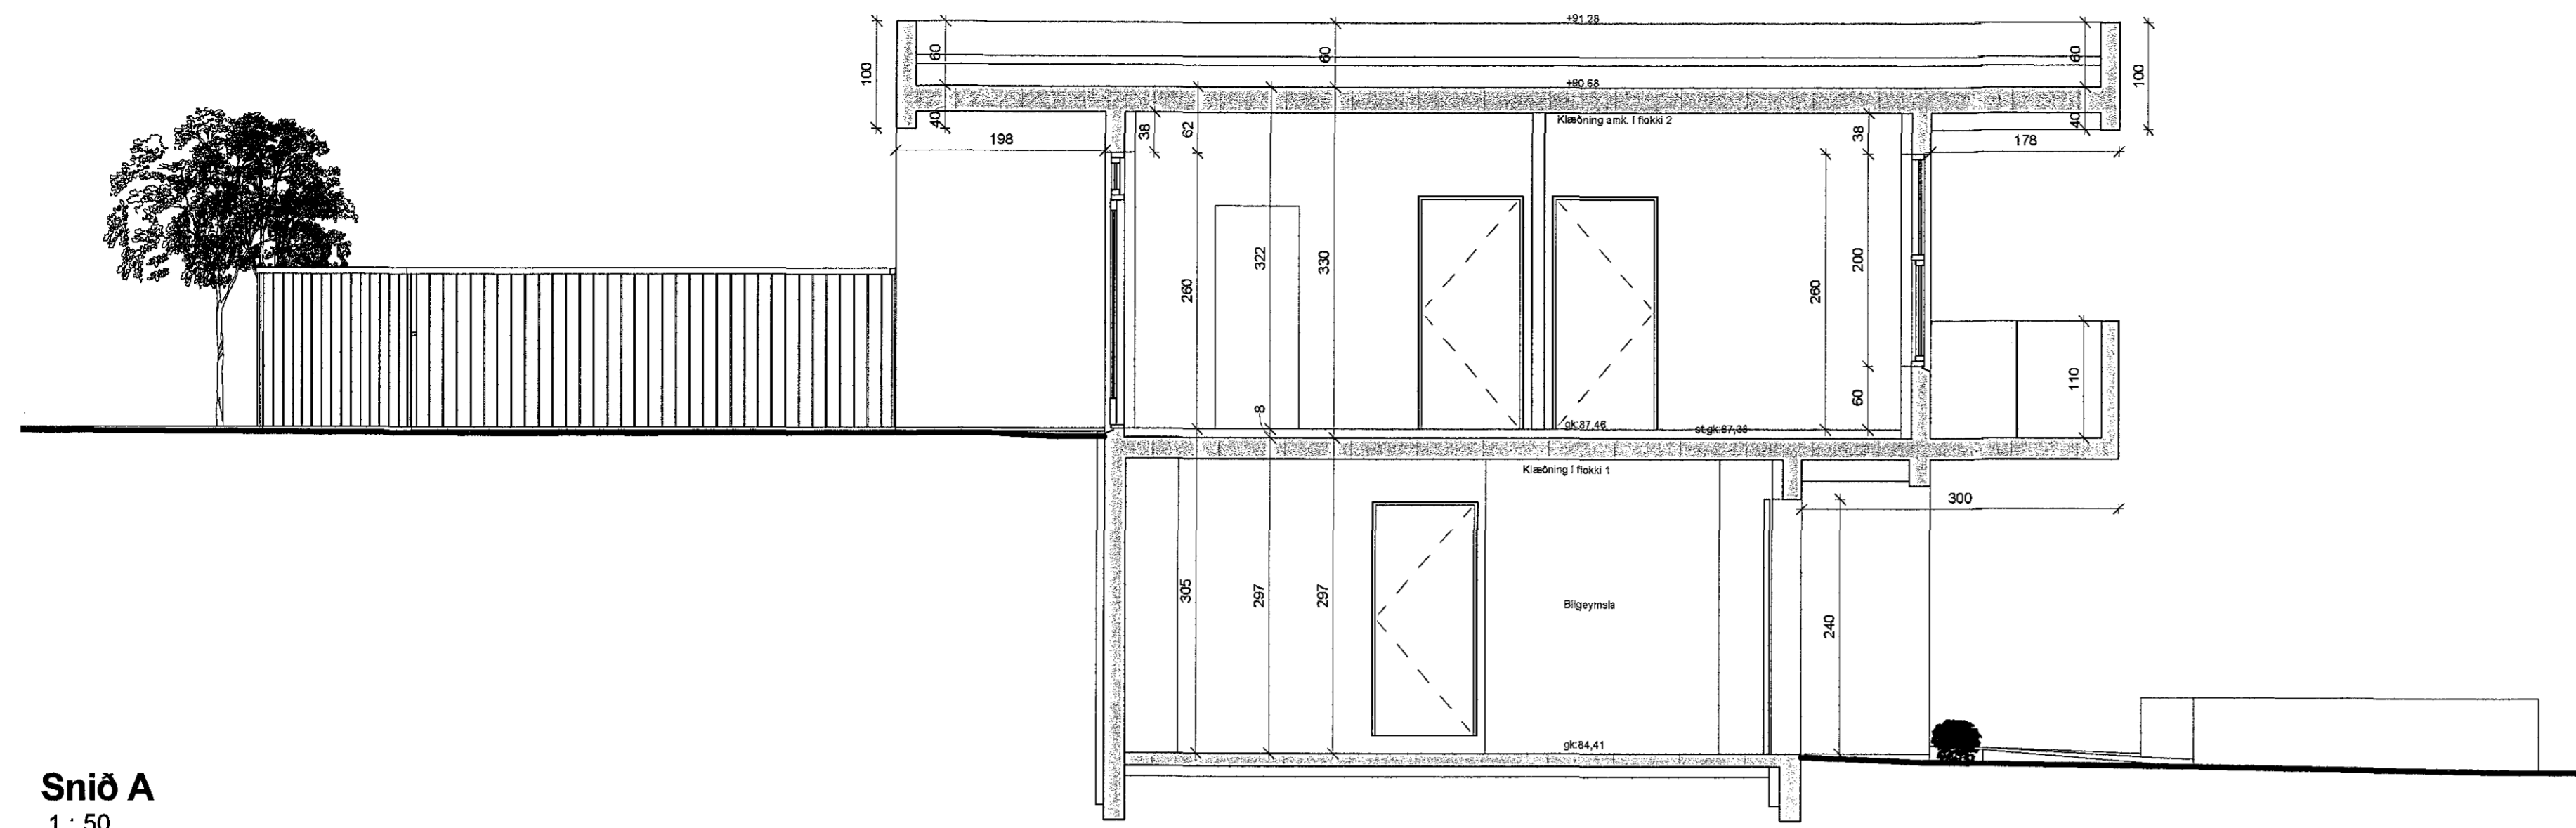

Snið A  
1 : 50

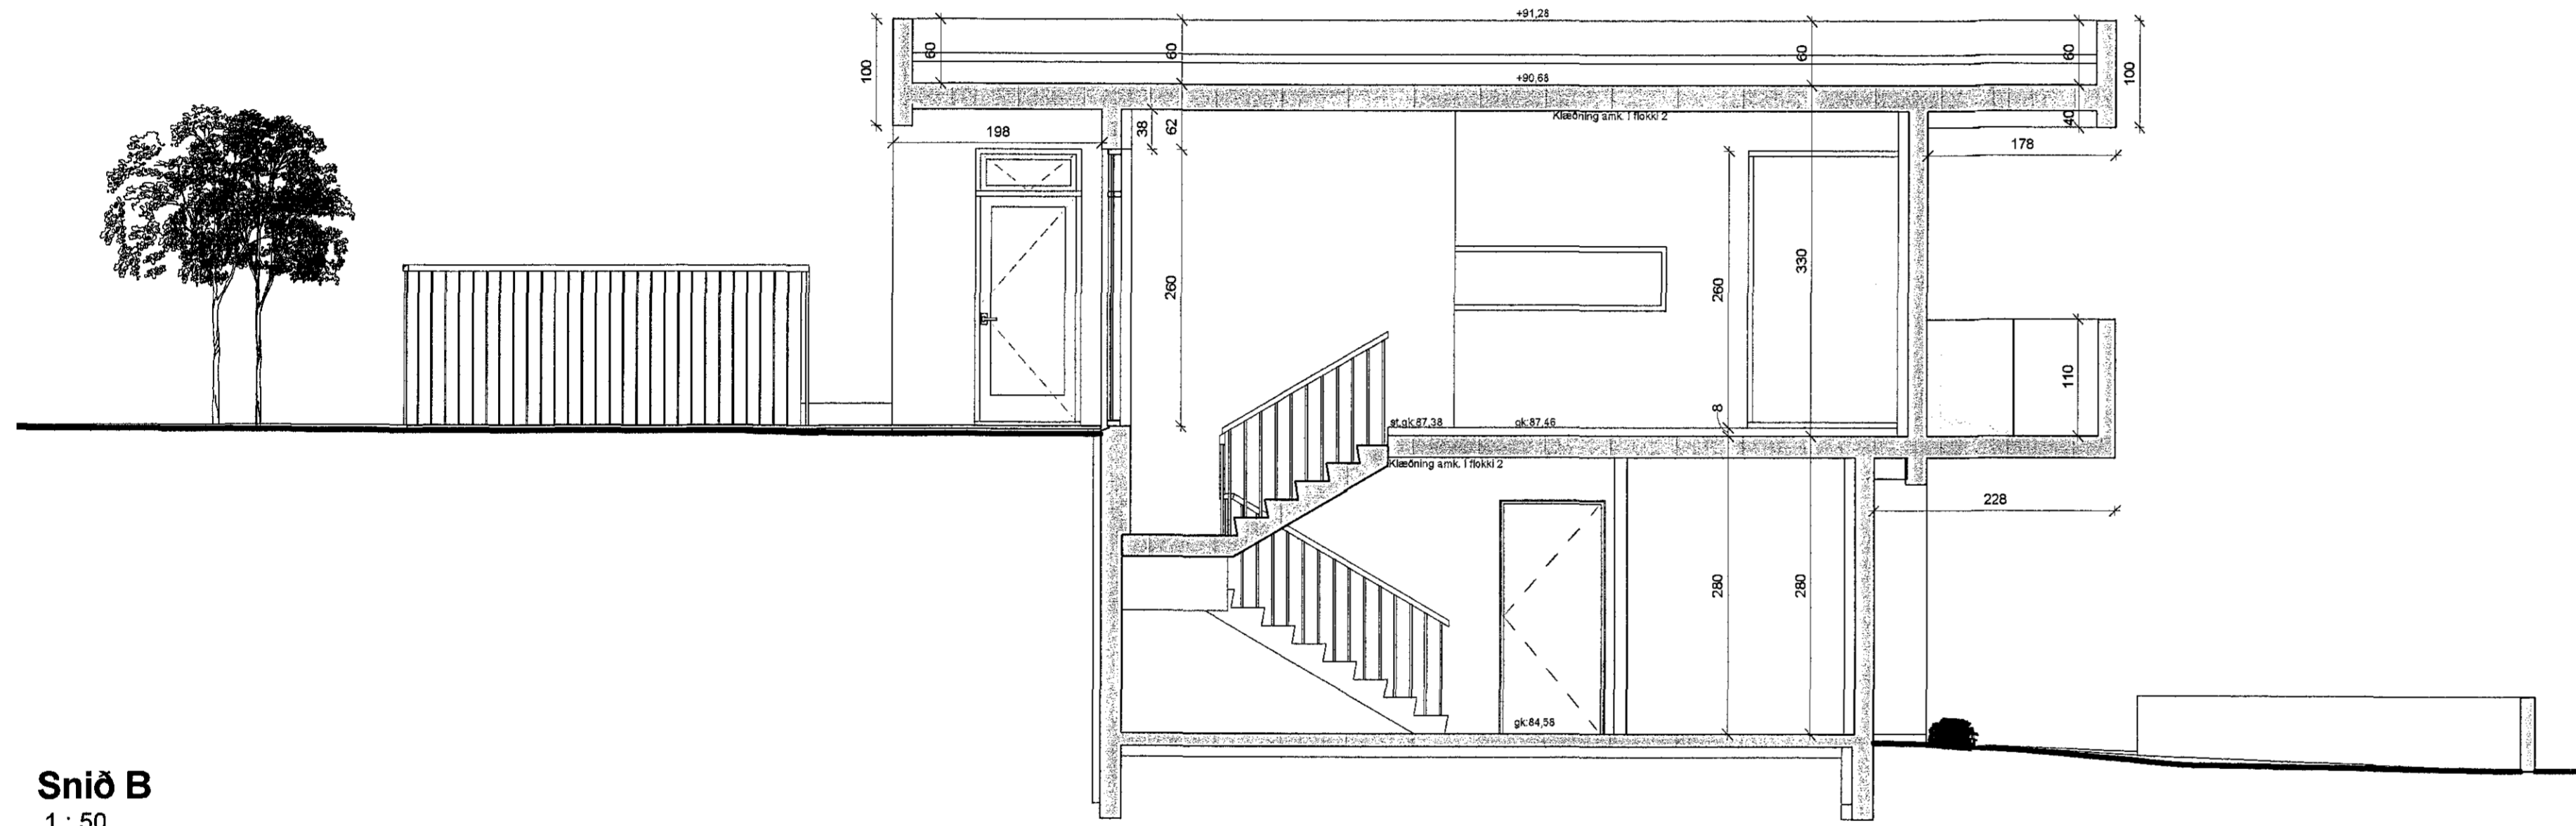

Snið B  
1 : 50

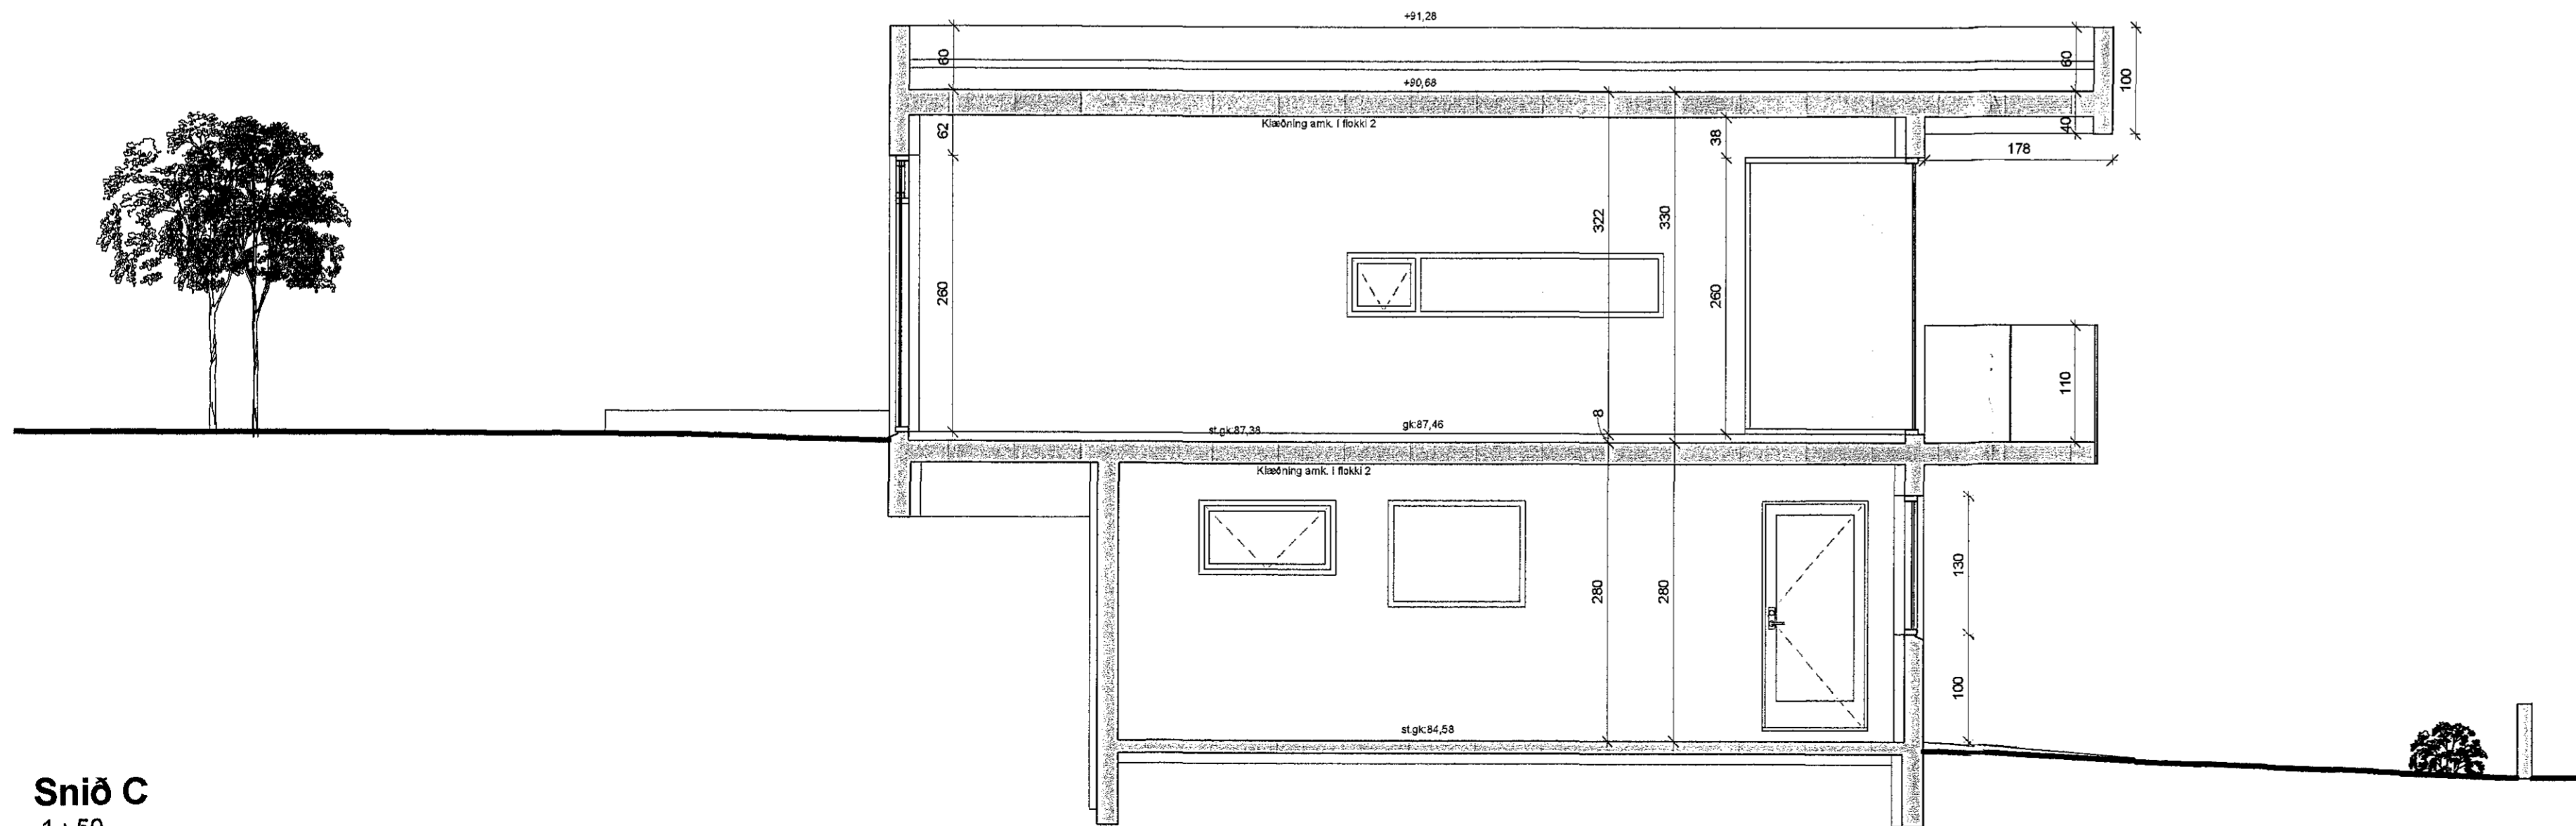

Snið C  
1 : 50

Verkhelti:  
**Hlíðarás 45**

221 Hafnarfirði  
Landnúmer: 207286 Staðgreinir: 1400-1-38500450

Snið

Hannað af: A.J.G. Mælikvarði: 1 : 50  
Teiknað af: Á.G. Dagsetning: 7.4.15  
Verknúmer: 01.15

Samþykkt:   
SÍÐUMULA 33 - 108 Reykjavík - tlf. 540113-2190  
Atli Jóhann Guðbjörnsson - Byggingafræðingur BFI  
tlf. 260978-5789 gsm: 699-4297  
atli@tagteiknistofa.is - www.tagteiknistofa.is