



ATH.

- ÁÐUR EN SMÍÐI GLUGGA OG HURÐA HEFST SKAL SANNREYNA MÁLSETNINGAR Á BYGGINGARSTAÐ.
- MÁLSETNINGAR ERU Í MM.
- VIÐ SMÍÐI GLUGGA OG HURÐA OG EFNSIVAL SKAL FARA EFTIR ÍSLENSKUM STÖÐLUM.
- MÆLIÐ EKKI AF TEIKNINGUM.
- MISRÆMI Í TEIKNINGUM TILKYNNIST HÖNNUÐI STRAX.
- ÖLL MÁL TAKIST Á STAÐNUM FYRIR SMÍÐI.

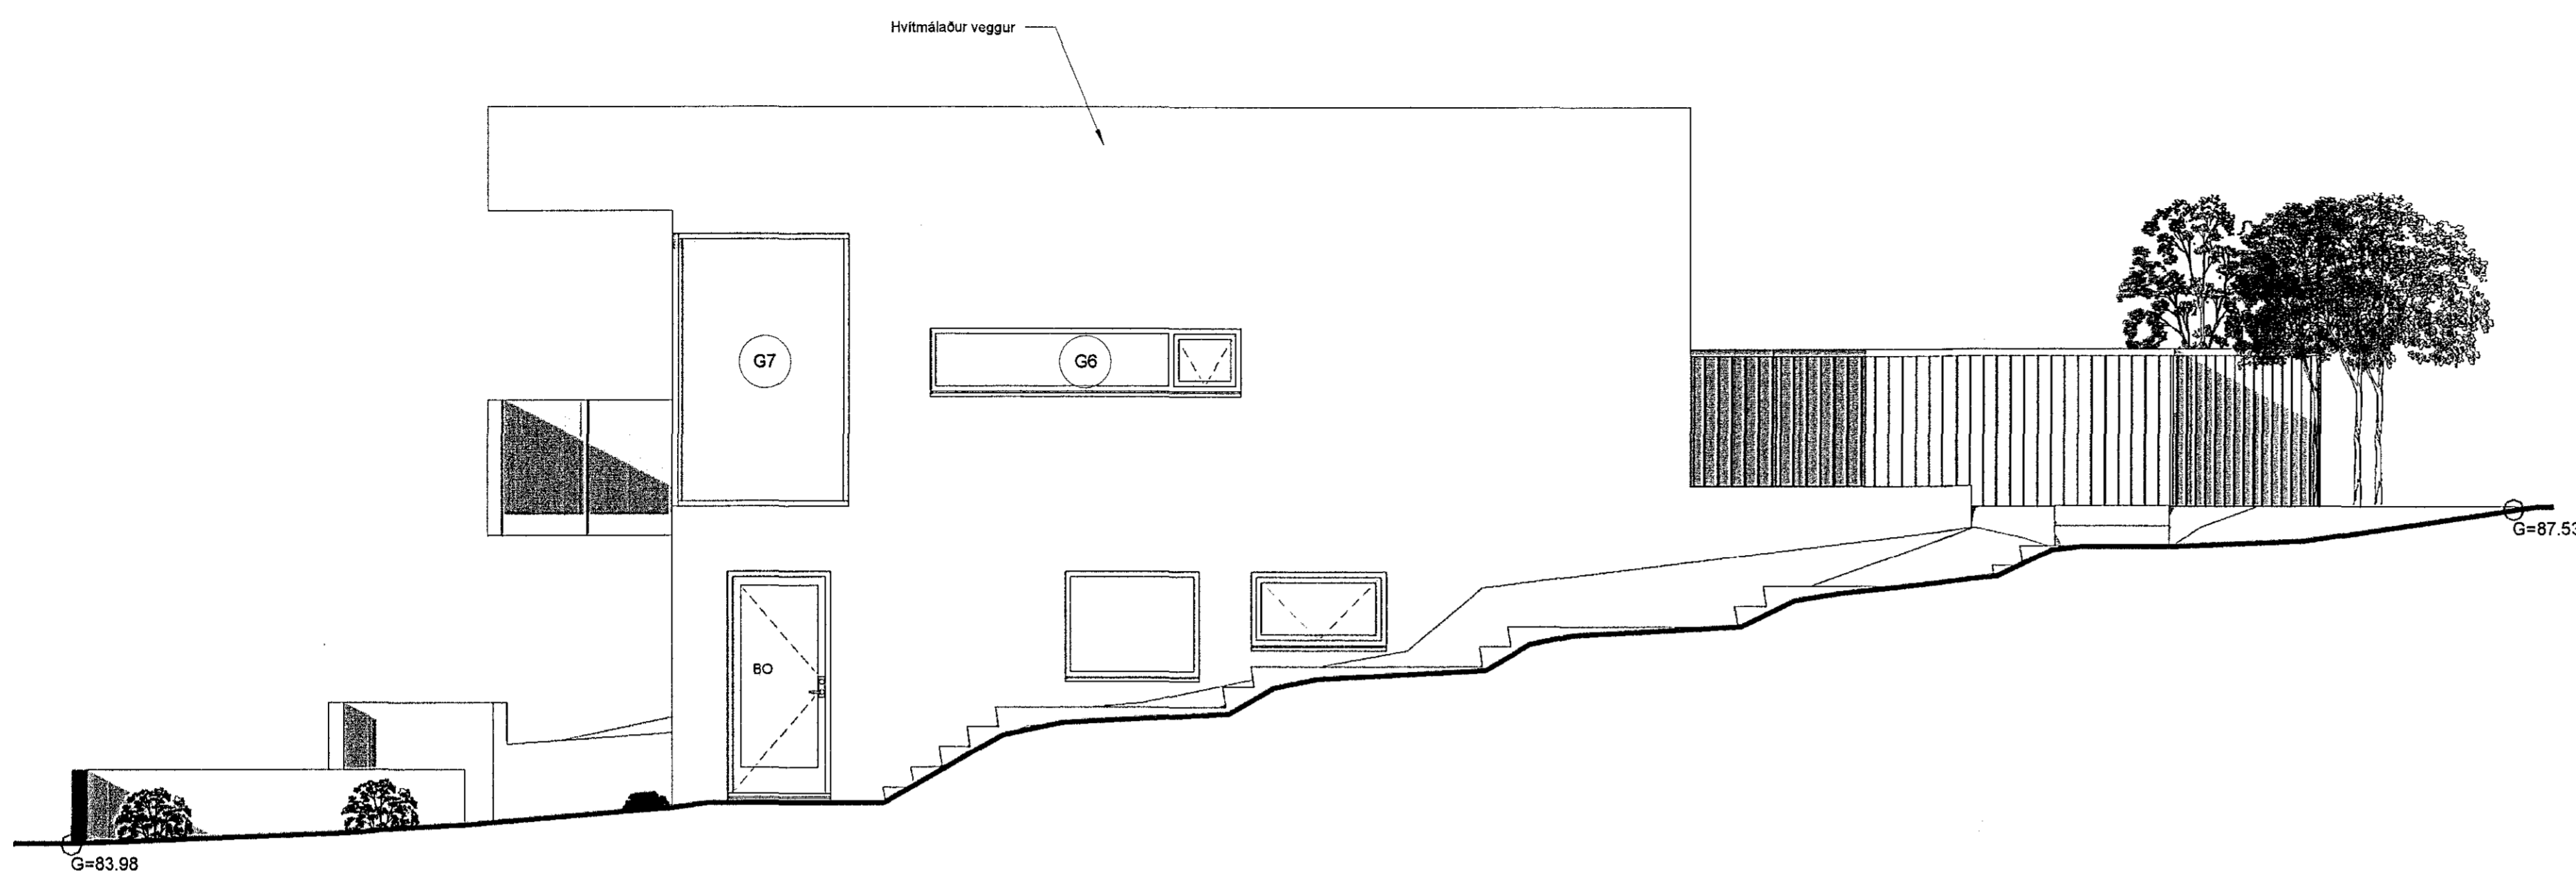

Norður
1 : 50

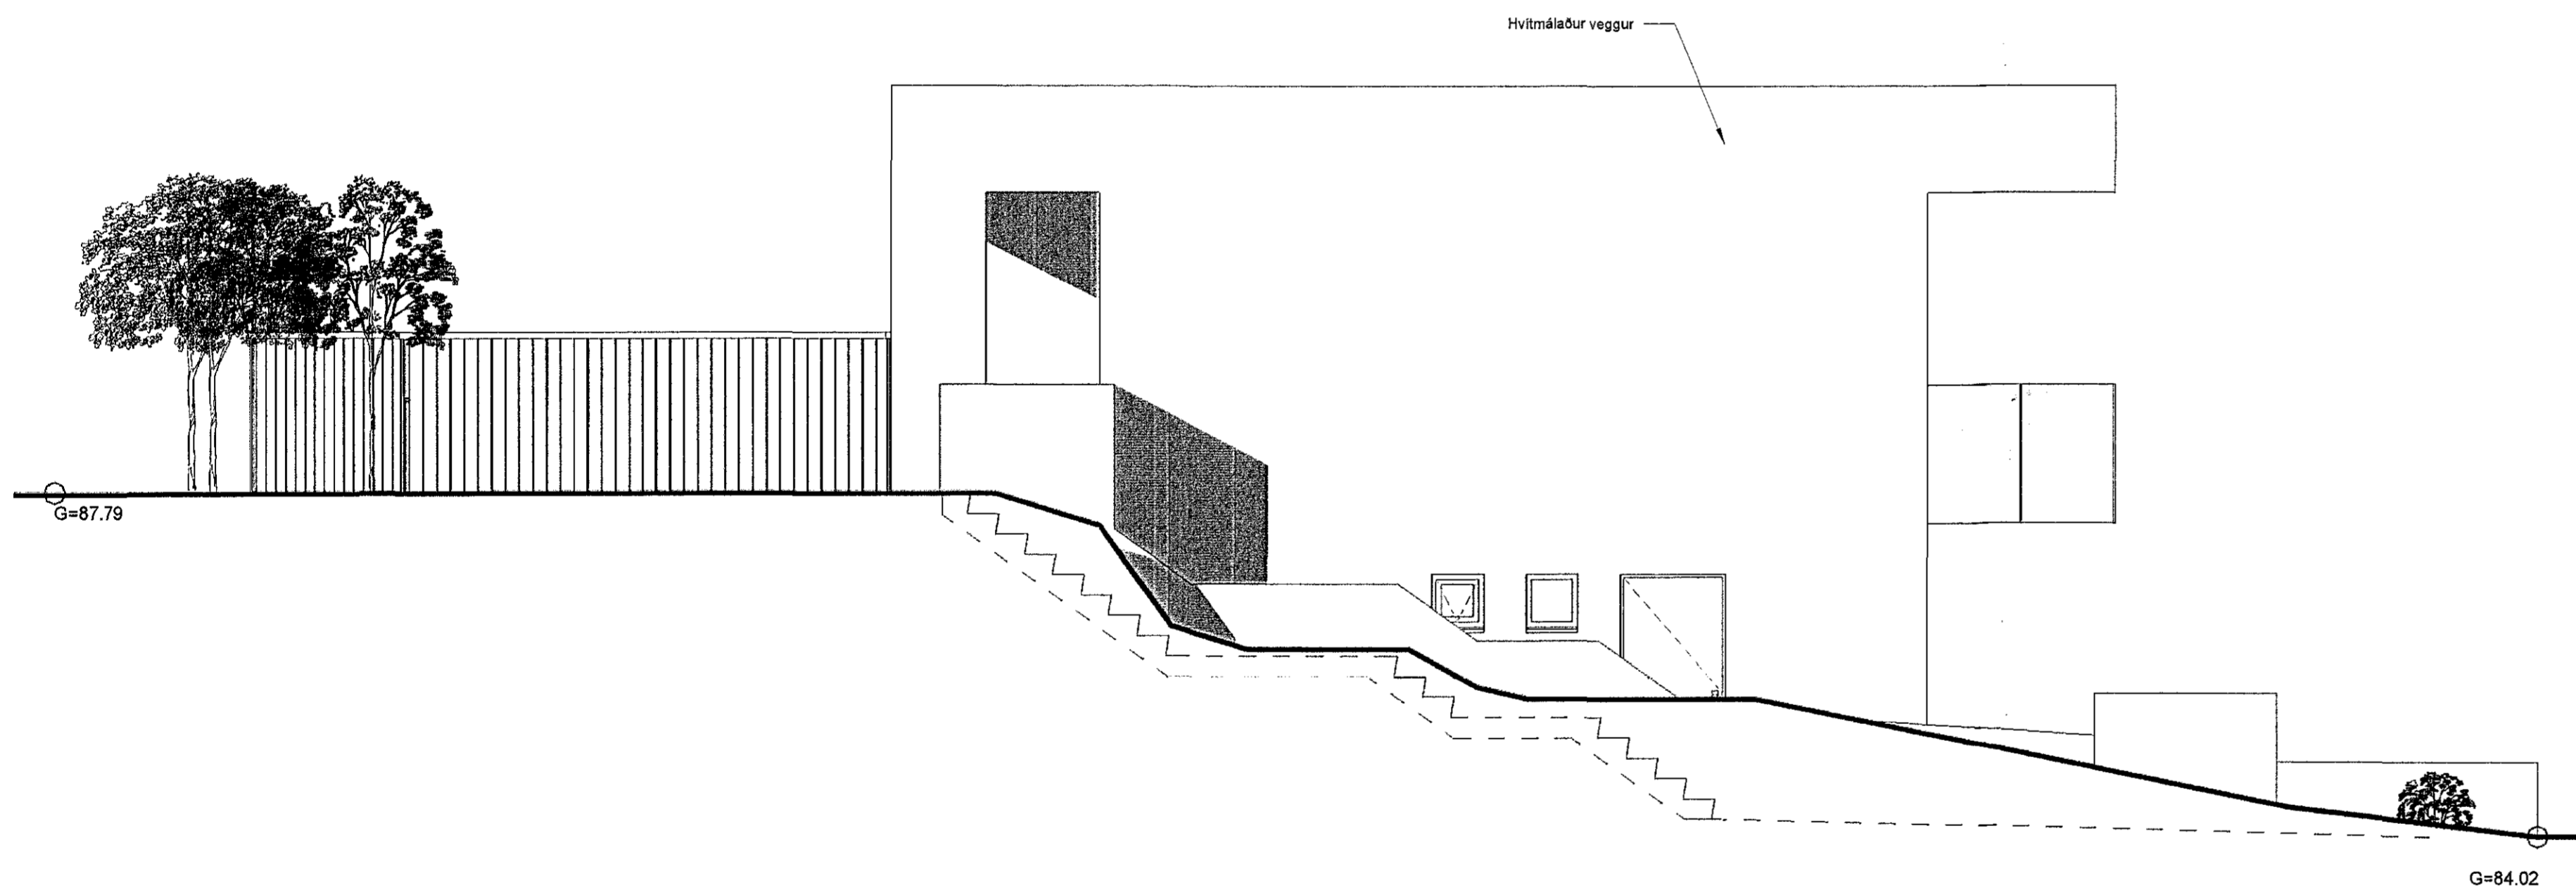

Suður
1 : 50

Verkhelti:
Hlíðarás 45
221 Hafnarfréði

Landnúmer: 207286 Staðgreinir: 1400-1-38500450

Útlit norður og suður

Hannað af: A/JG Mælikvarði: 1 : 50
Teiknað af: ÁG Dagssetning: 7.4.15
Verknúmer: 01.15

Samþykkt:
TAG Teiknistofa
Síðumúla 33 - 108 Reykjavík - Kt. 640113-219C
Atli Jóhann Guðbjörnsson - Byggingafræðingur BFI
Kt. 245978-5769 gsm: 699-4257
atli@tagteiknistofa.is - www.tagteiknistofa.is