


Samþykkt þann

16. júlí 2015

Byggingafultrúinn í Hafnarfirði
F.h. Pjólur S. Gunnlaugsson

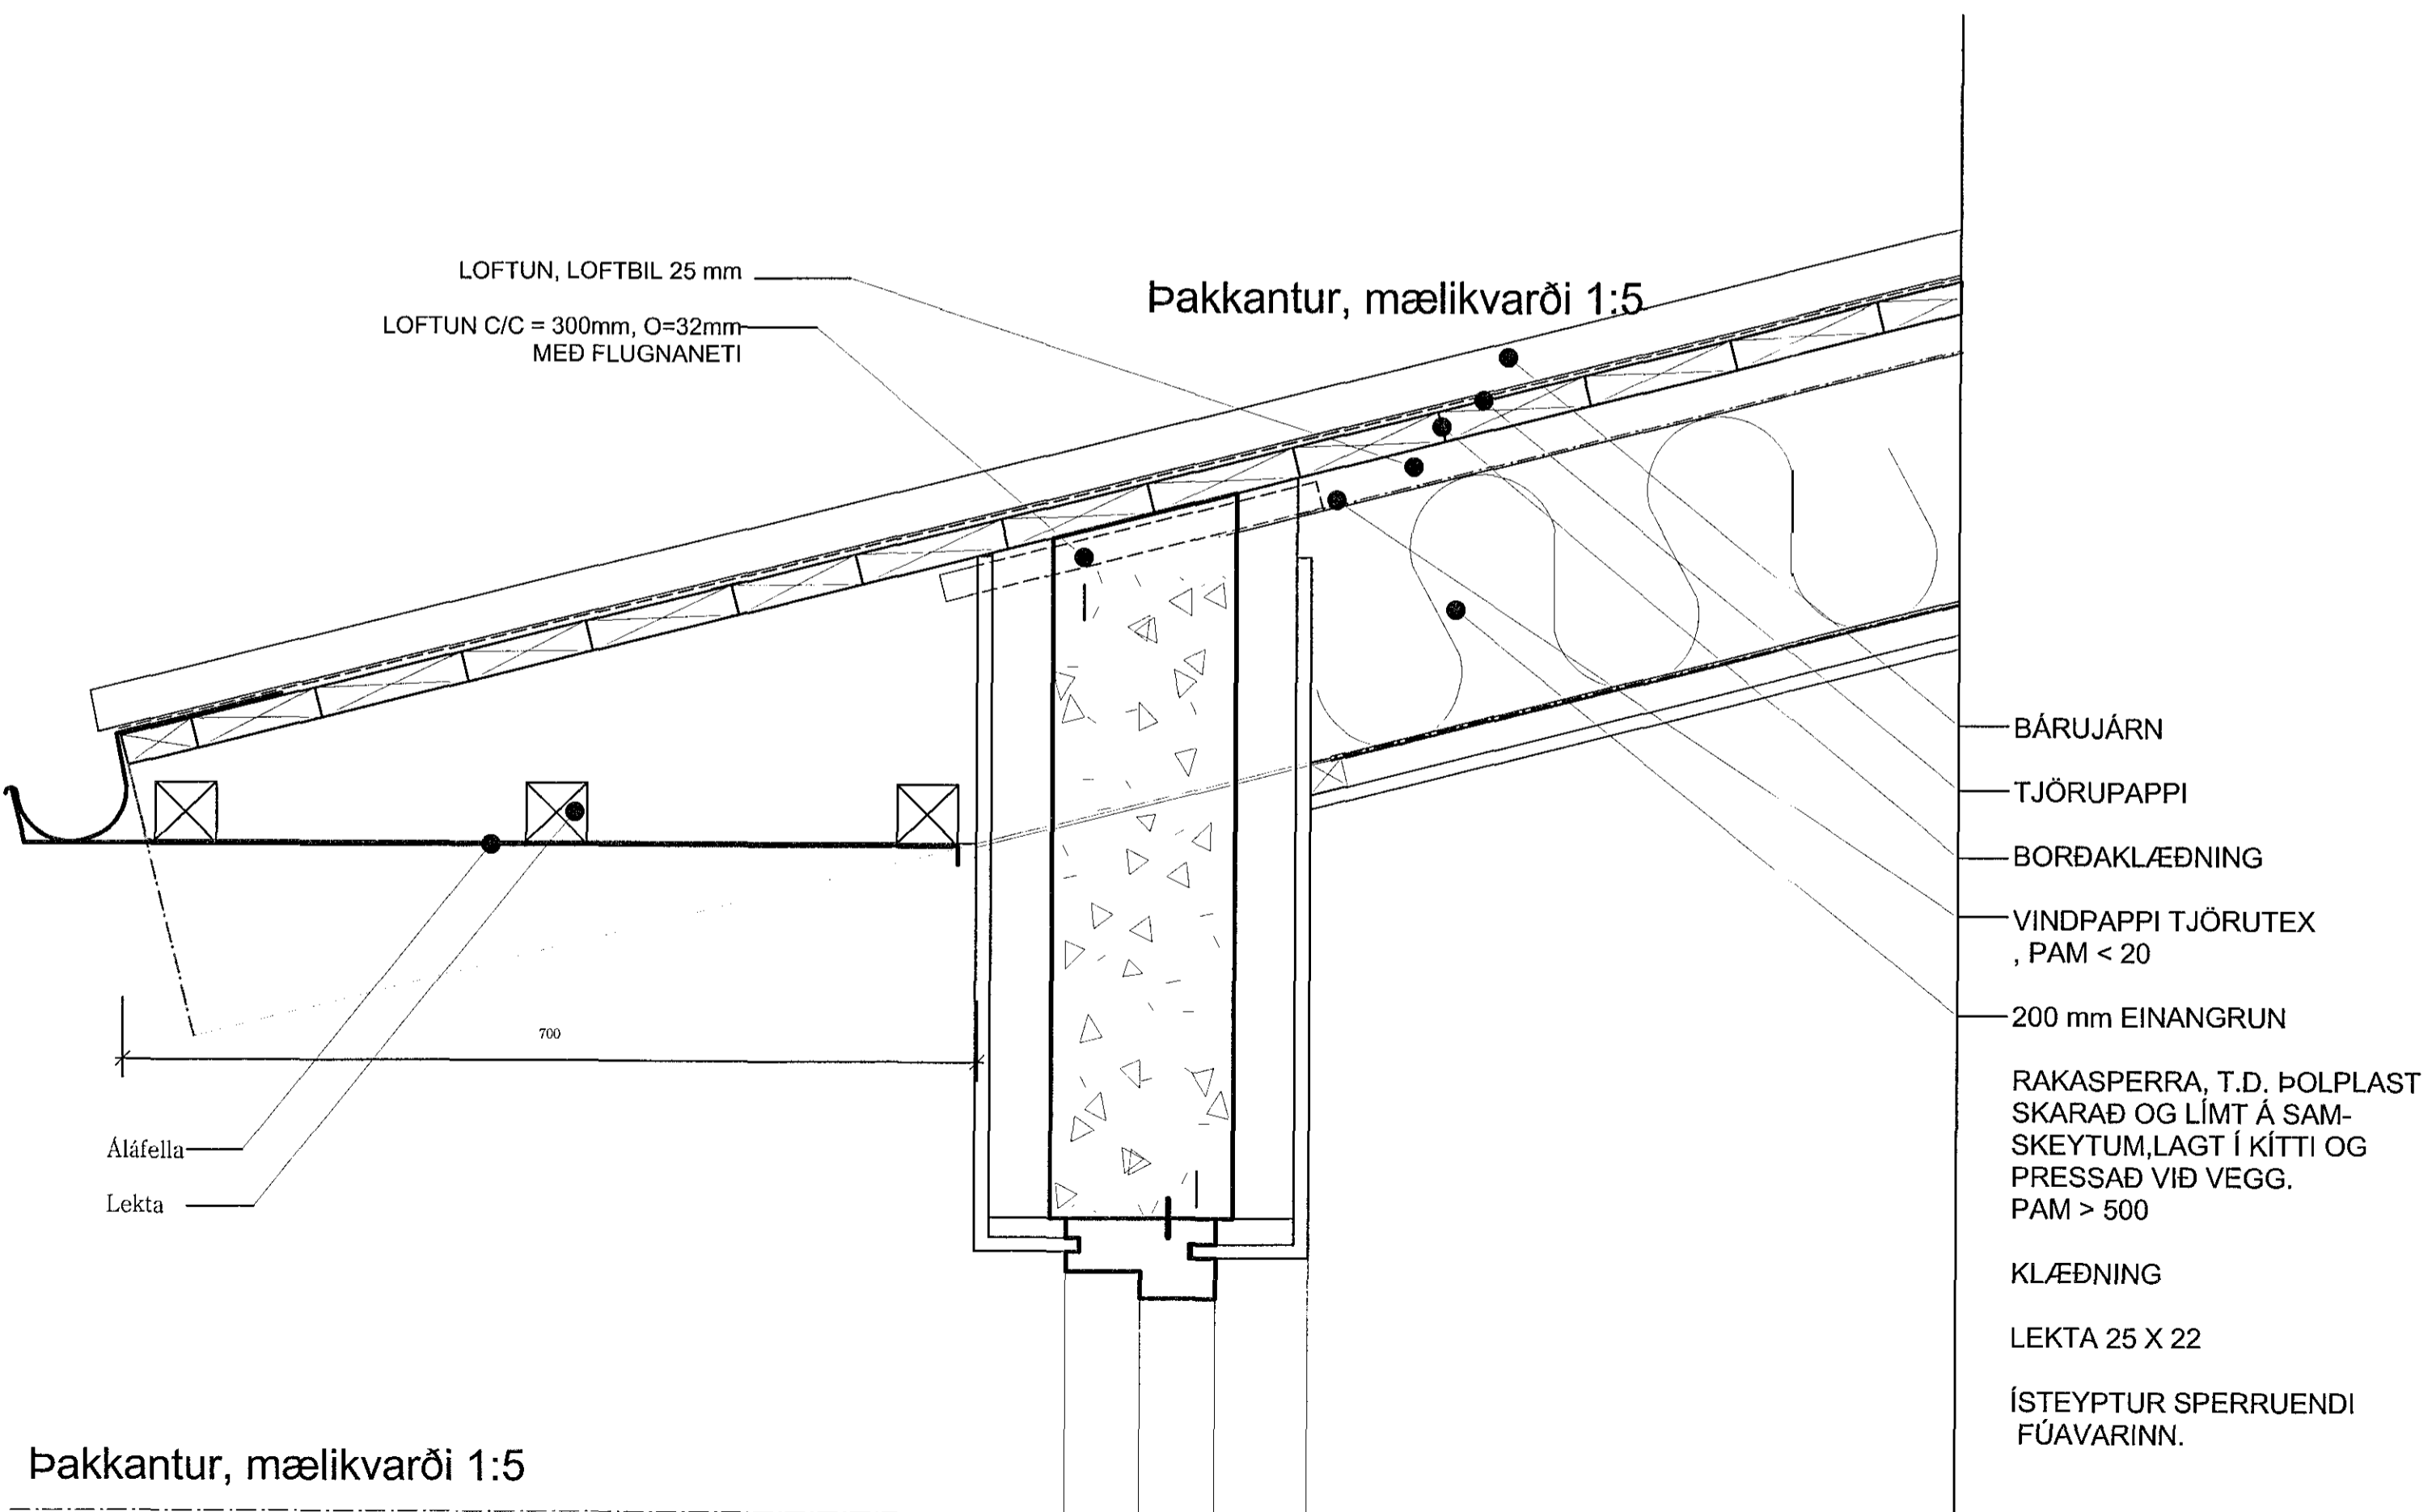

VERK
FÍFUVELLIR 4,
HAFNARFIRÐI

G3 - 15001H

TEIKNING

ÞAKDEILI 1

VERKKAUPI

SIGURÐUR ÖRN ÁRNASON
& MARGRÉT VALDIMARSDÓTTIR

MÆLIKVARÐI: TEIKNING NR:

DAGSETNING: 12.6.2015
TEIKNAD: GÓJ



GUNNLAUGUR Ó. JOHNSON
arkitekt faí
ÁRBÓT 270 MOSFELLSBÆ
KT.080657 7819
S. 864 2625
E.goj@centrum.is