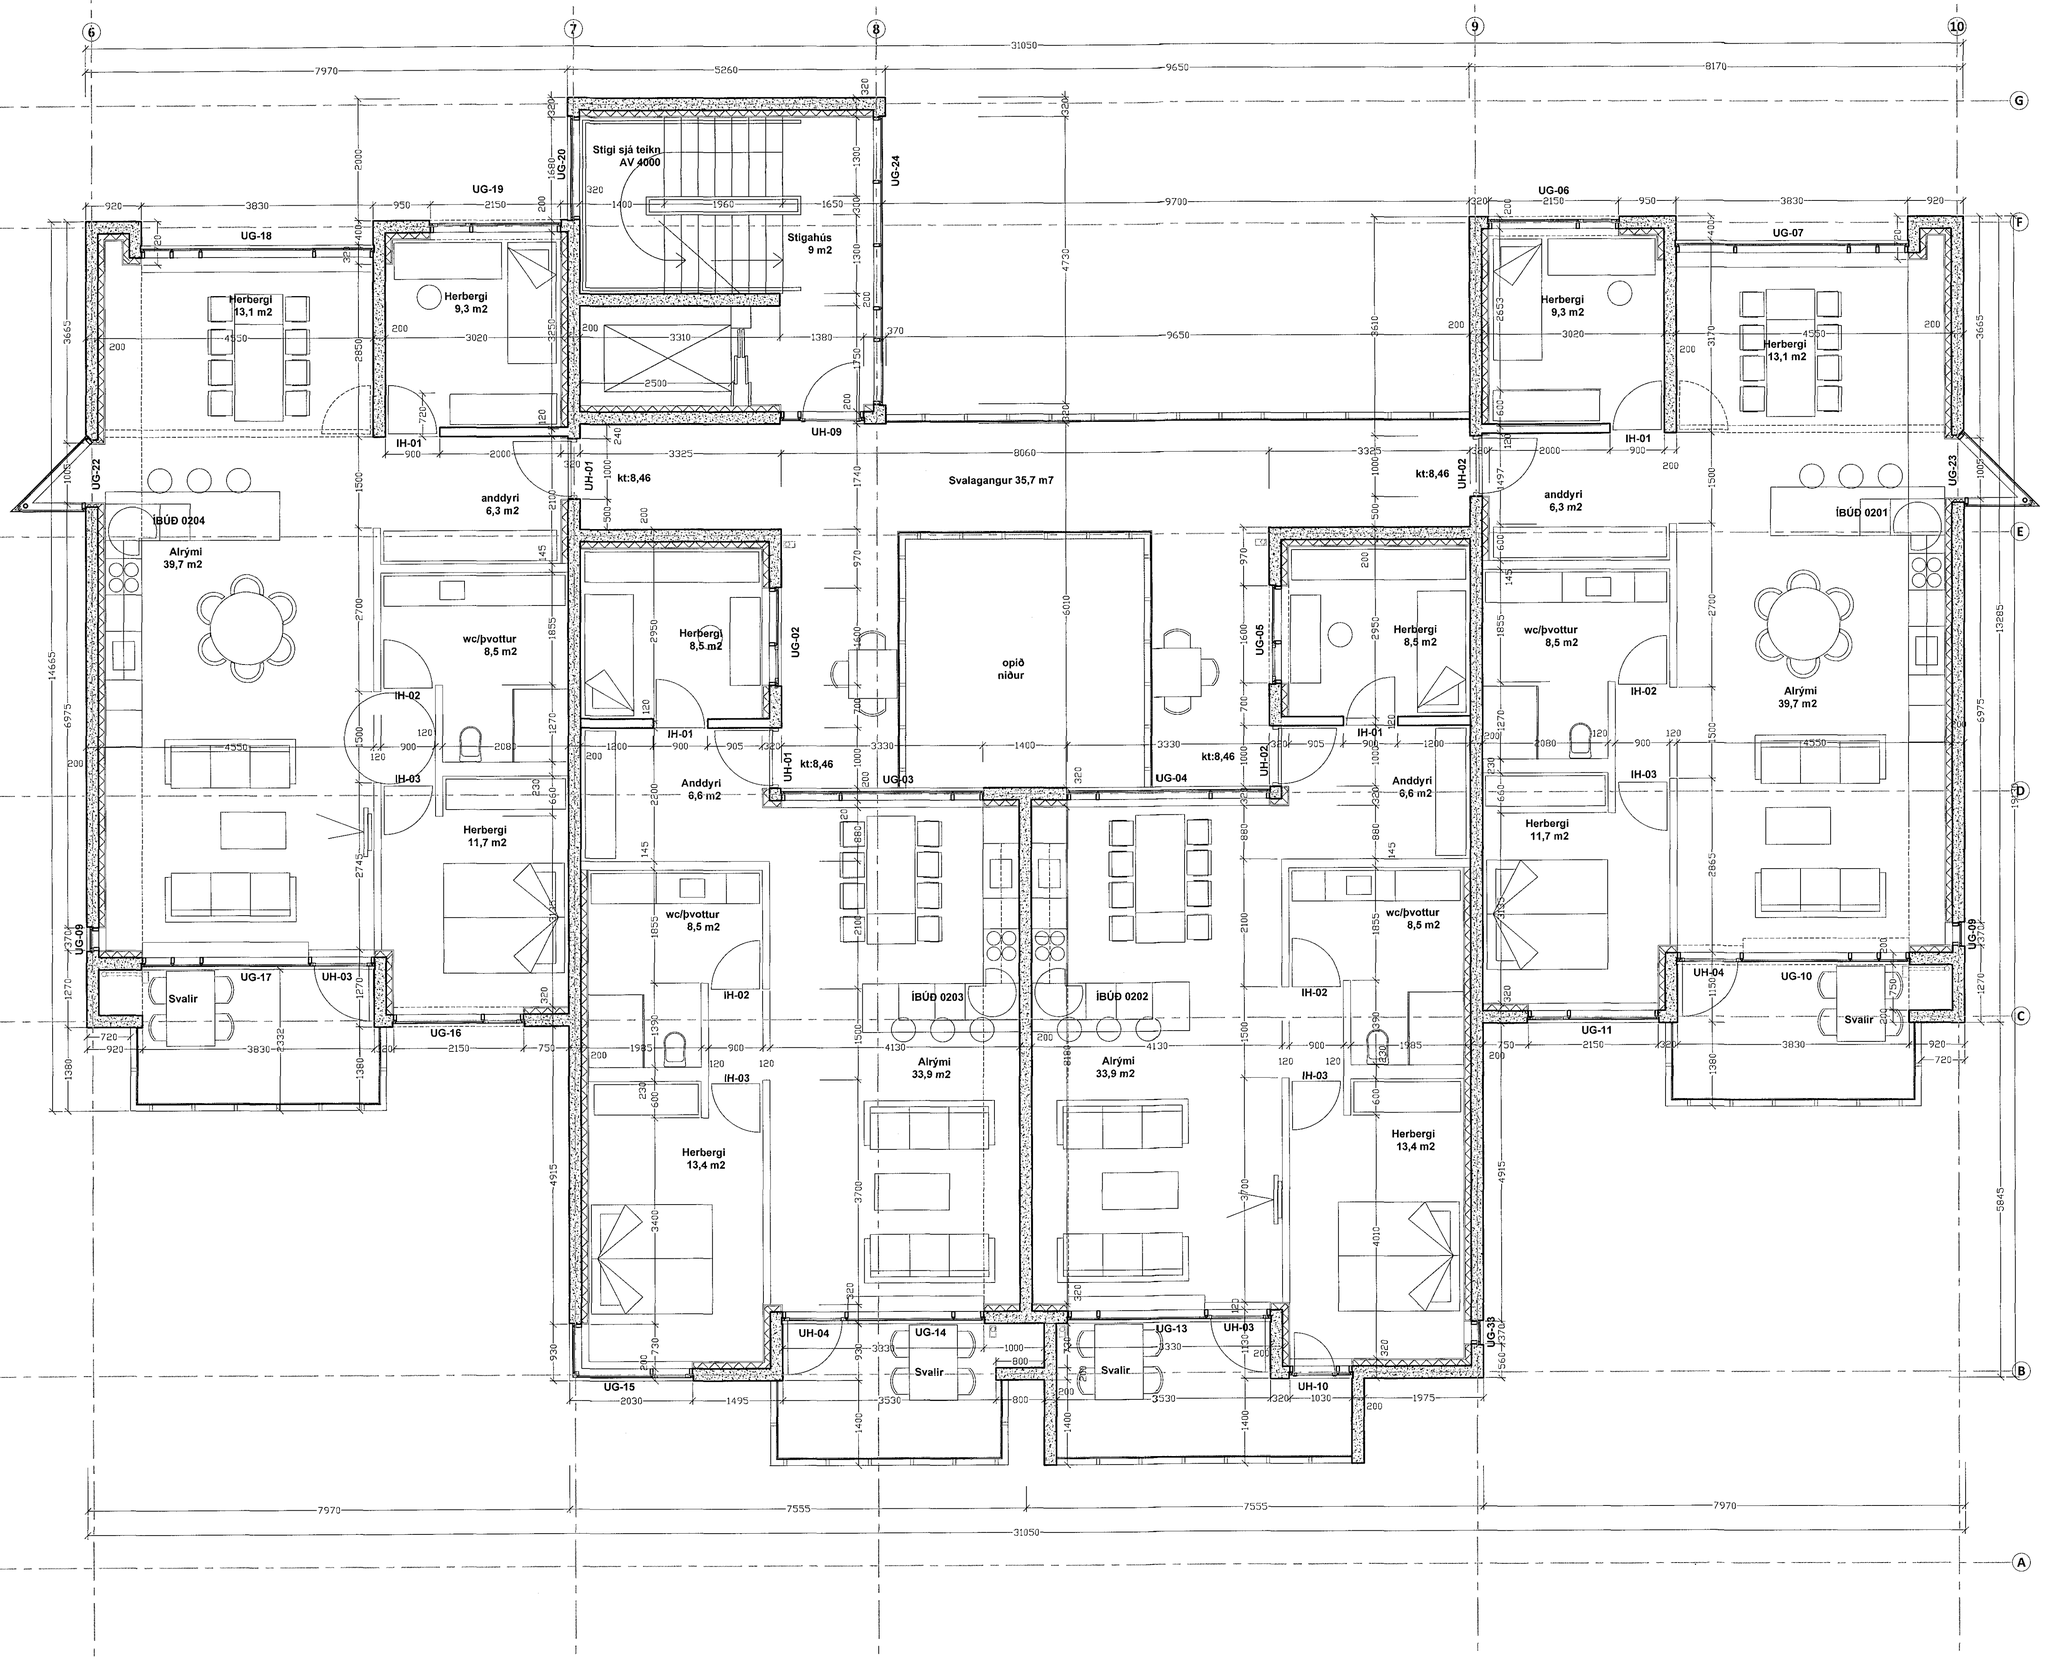

GRUNNMYND 2.HÆÐ. Mkv 1:50

Samþykkt þann
17 JUL 2015
Byggingafulltrúinn í Hafnarfirði
f.h. Sigurður Steinar Jónsson

Samþykkt:

B:15.05.2015 Smálagfæringar á handriði
A:20.01.2015 Ymsar smálagfæringar

f.h. Hornsteina arkitekta ehf. Ögmundur Skarphéðinsson, Kt. 2301586149

Útg.	Dags.	Skýring	Br.af:

Verkheiti:

Herjólfsgata 32

Heimilisfang:
Herjólfsgata 32-34, Hafnarfirði

Verktegund:
VINNUTEIKNING

Landnúmer: - 120846	Staðgreinir: - 1400-1-3690340

GRUNNMYND 2. HÆÐ

Mælikvarði:	- 1:50
Dagsetning:	12.11.2014

hornsteinar ARKITEKTAR EHF.
VINNUSTOFA - INGÓLFSSTRÆTI 5 - 101 REYKJAVÍK - SÍMI: 511-7011
NETFANG: hornsteinar@hornsteinar.is VEFFANG: www.hornsteinar.is

HE - A - VT _ XX	AV 1200	. B
Verkefni	Fagsvið	Tegund	Mappa	Teikn. nr.	Útgáfa

HÖNNUÐUR ÁSKILUR SÉR ALLAN RÉTT Á TEIKNINGUM - FJÖLFÖLDUN ER HÁÐ SKRIFLEGU SAMÞYKKI