


SNEIDING E-E Mkv 1:50

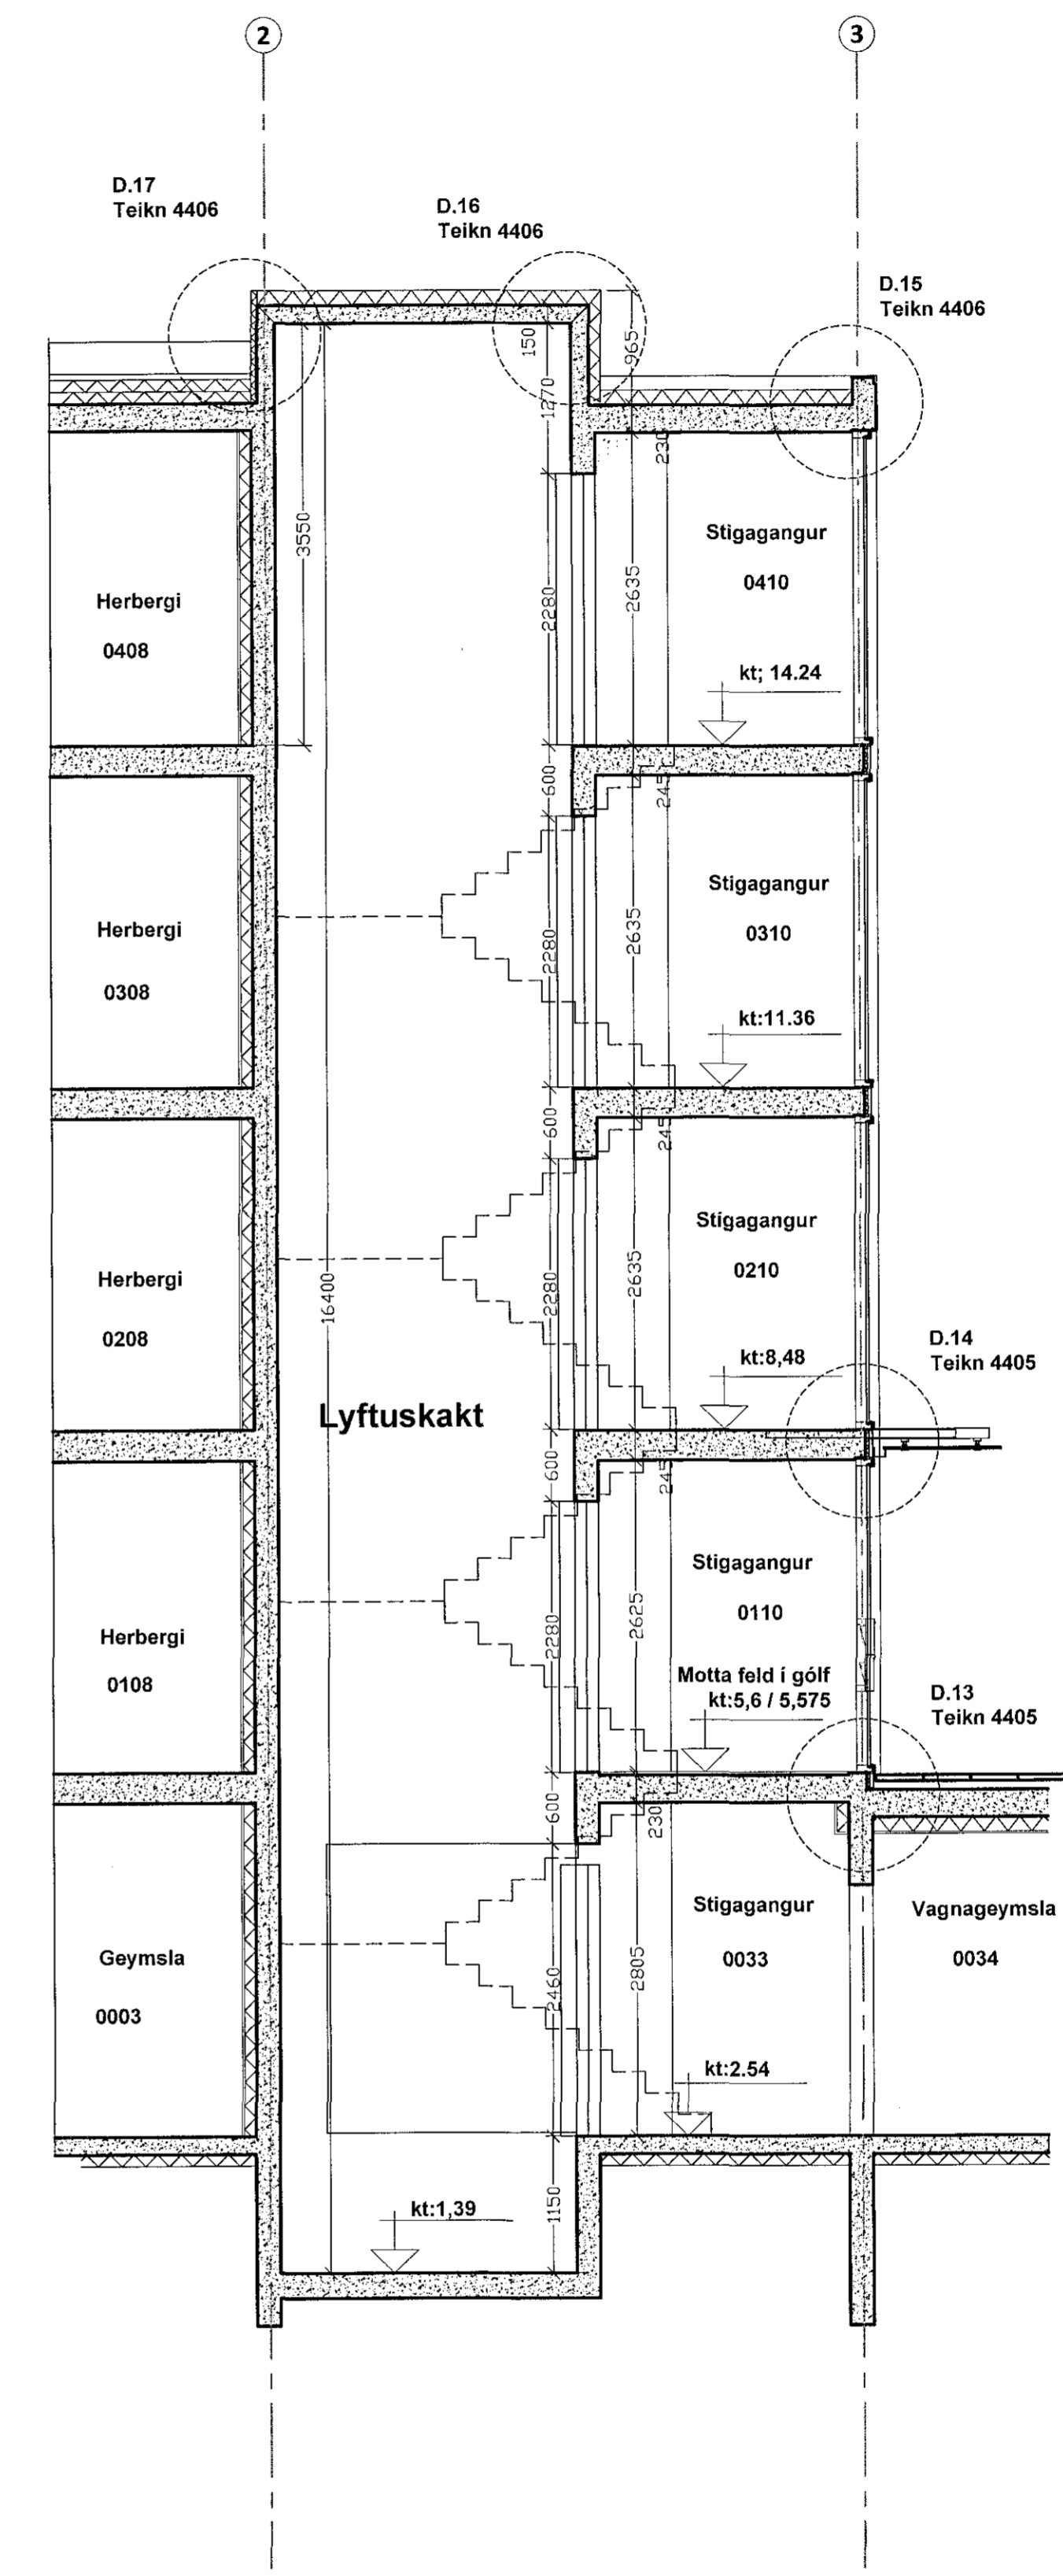

SNEIDING F-F Mkv 1:50

C: 15.05.2015 Gólfþykktir lagfærðar
 B: 19.03.2015 Lyftugryfja útyrð um 5 cm.
 A: 20.01.2015 Smálagarfingar

Sigrún Þorvaldur
 f.h. Varnsteinna arkitektá e.t.f. Ögmundur Skarphéðinsson, Kt. 2301586149

Útg. Dags. Skýring Br. af.
 Vorkhelti
Herjólfsgrata 32 og 34
 Heimilisfang:
 Herjólfsgrata 32-34, Hafnarfirði
 Verkefingur:
VINNUTEIKNING
 Landnúmer: 120846 Staðgreinir: 1400-1-36900340

SNEIDING E og F

Mælikvarði: 1:50
 Dagsetning: 12.11.2014

hornsteinar
 ARKITEKTAR E.H.F.
 VINNUSTOFA - INGÓLFSSTRÆTI 5 - 101 REYKJAVÍK - Sími: 511-7011
 NETFANG: hornsteinar@hornsteinar.is VEFANG: www.hornsteinar.is

HE - A - VT AV 2005 . C
 Verkefni Fagsvið Tegund Mappa Teikn. nr. Útgáfa
 HÖNNUNUR ASKJUR SÉR ALAN RÉTT Á TEIKNINGUM - FJÓLFOLDUN ER HÁÐ SKRIFLEGU SAMÞYKKT