




Samþykkt:

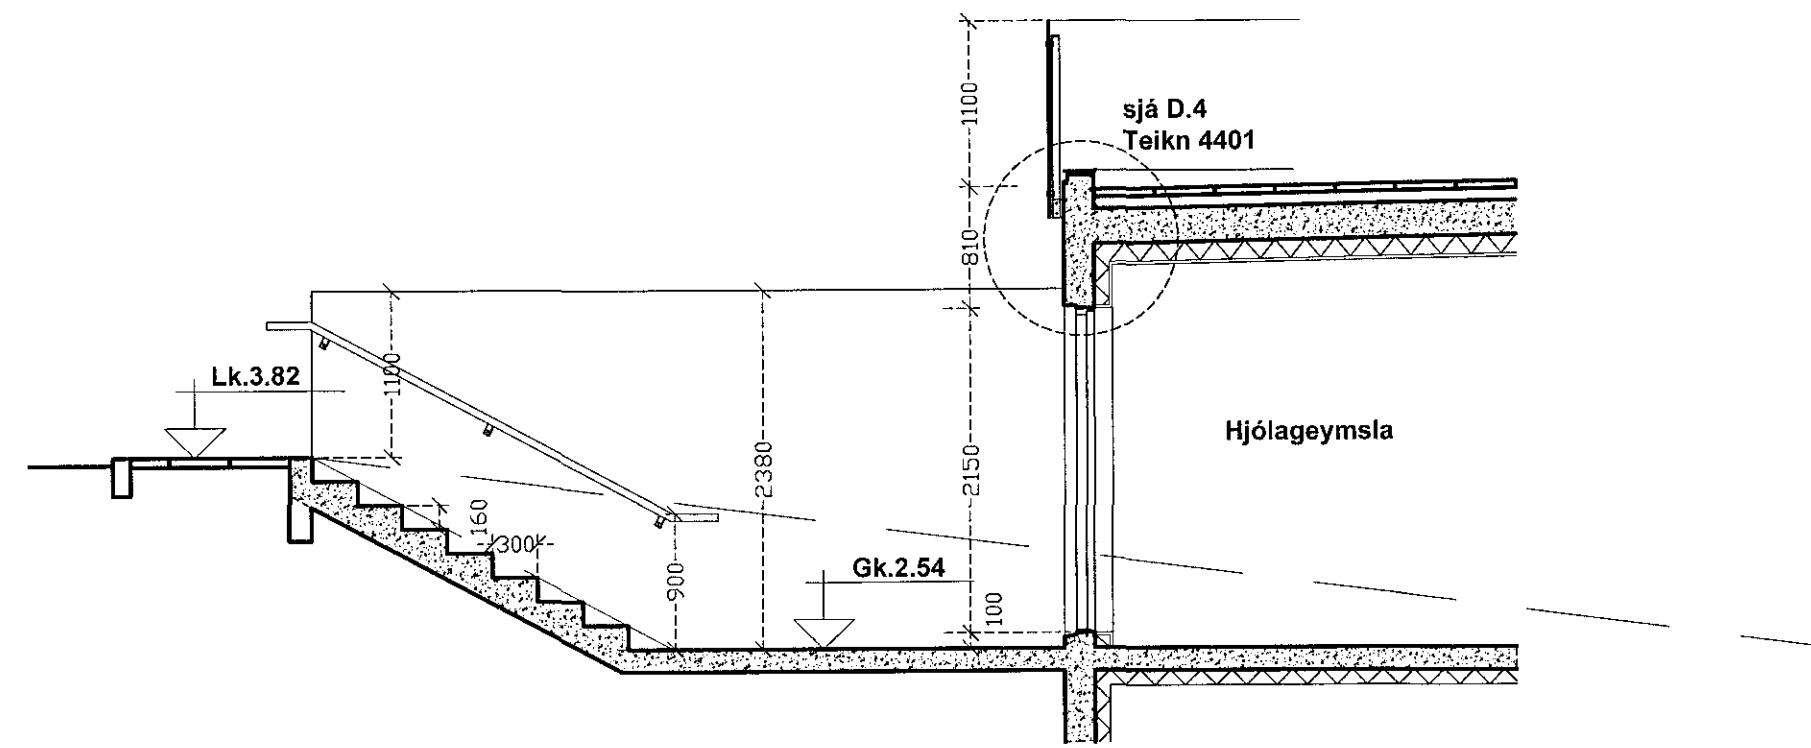


SNEIDING G Mkv 1:50

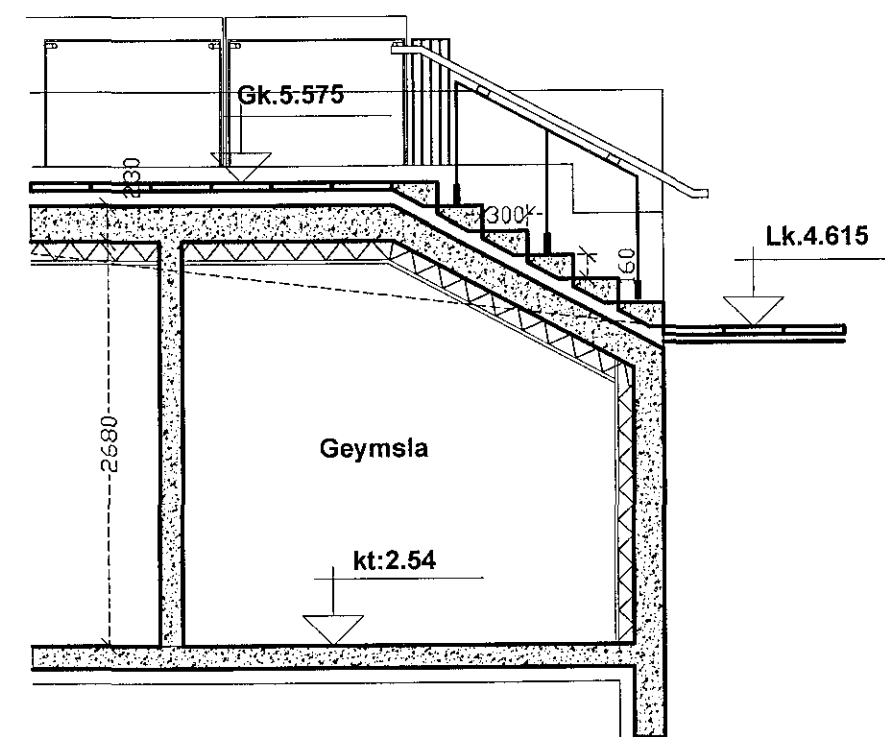

SNEIDING H Mkv 1:50

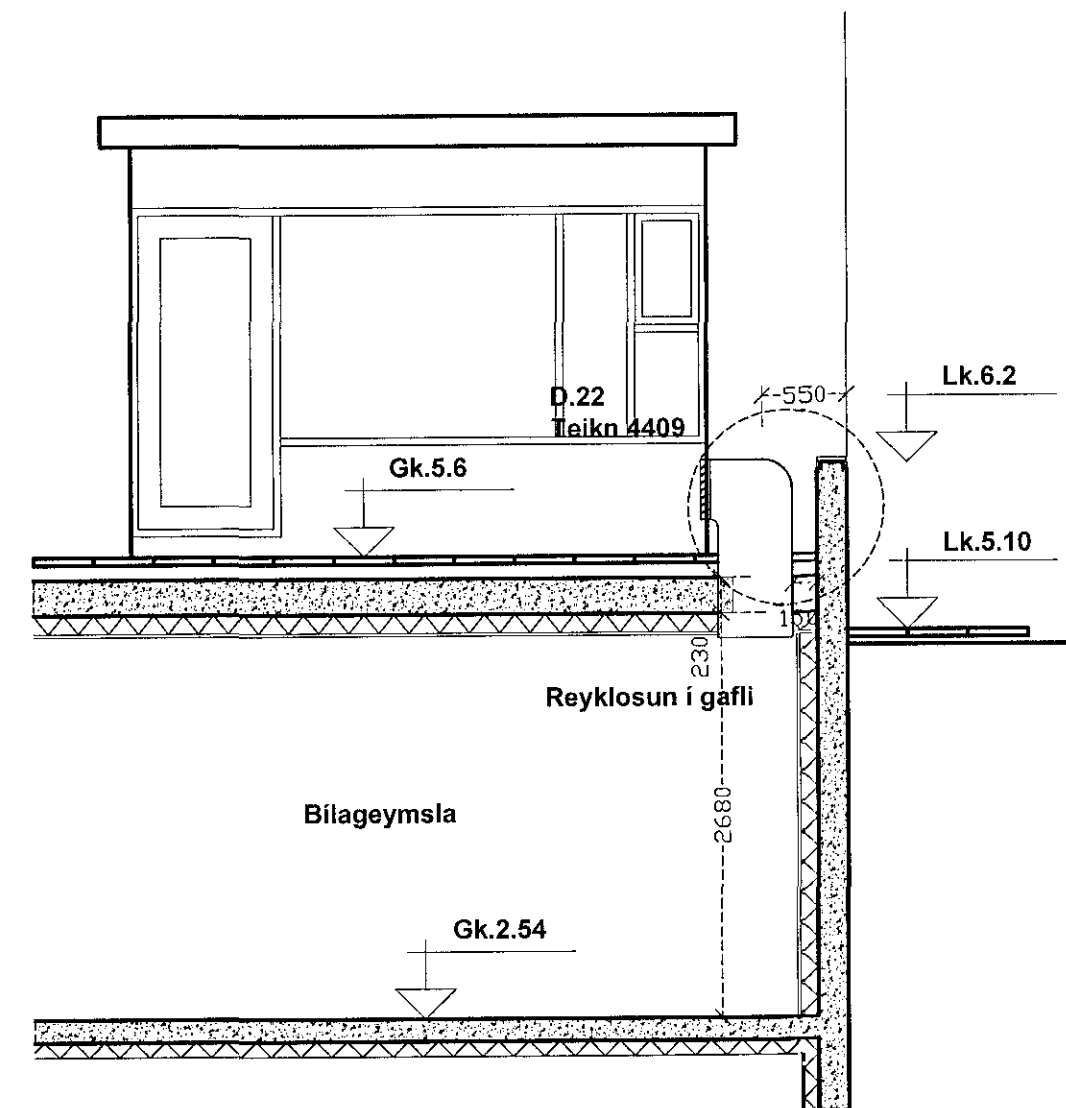

SNEIDING K Mkv 1:50

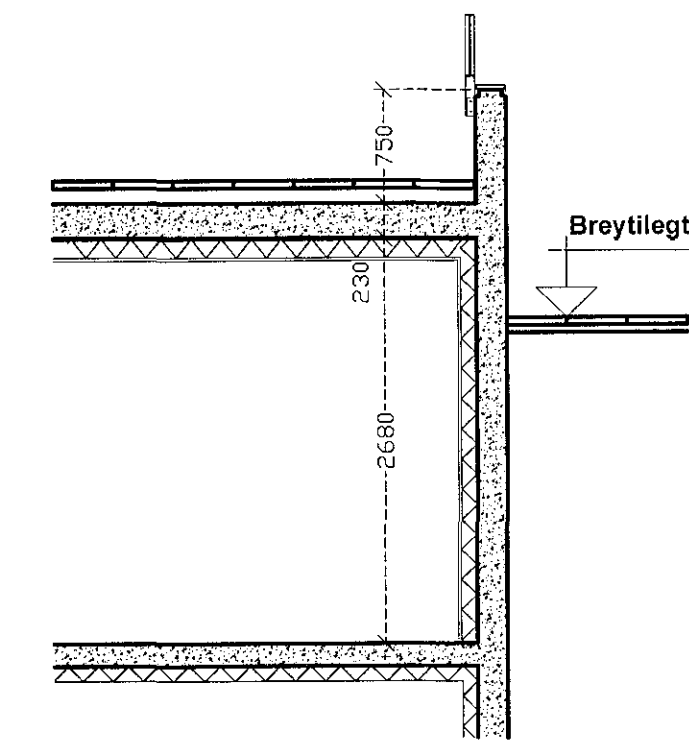

SNEIDING J Mkv 1:50

B: 11.05.2015 málsetningu bætt við.
 A: 20.01.2015 smálagfæringar

Sigurður Steinar Jónsson
 Hornsteina arkitektá ehf. Ogmundur Skarphéðinnsson, Kl. 2301586149

Útg.	Dags.	Skýring	Bréf.
Verkefni:			
Herjólfsgata 32 og 34			
Heimilisfang:			
Herjólfsgata 32-34, Hafnarfirði			
Verkefngund:			
VINNUTEIKNING			
Landnúmer:	120846	Staðgreinir:	1400-1-36900340

HLUTASNIÐ G,H,J og K

Mælikvarði: 1:50
 Dagsetning: 12.11.2014

hornsteinar
 ARKITEKTAR EHF.

VINNUSTOFA - INGÓLFSSTRÆTI 5 - 101 REYKJAVÍK - Sími: 511-7011
 NETFANG: hornsteinar@hornsteinar.is VEFANG: www.hornsteinar.is

HE - A - VT - AV 2006 - B
 Verkefni Fagsvið Tegund Mappa Teikn. nr. Útgáfa
 HÖNUNUR ÁSKILUR SER ALAN RÉTT A TEIKNINGUM - FJÓLFÓLUN ER HÁB SKRIFLEGU SAMÞYKKT