


Samþykkt:

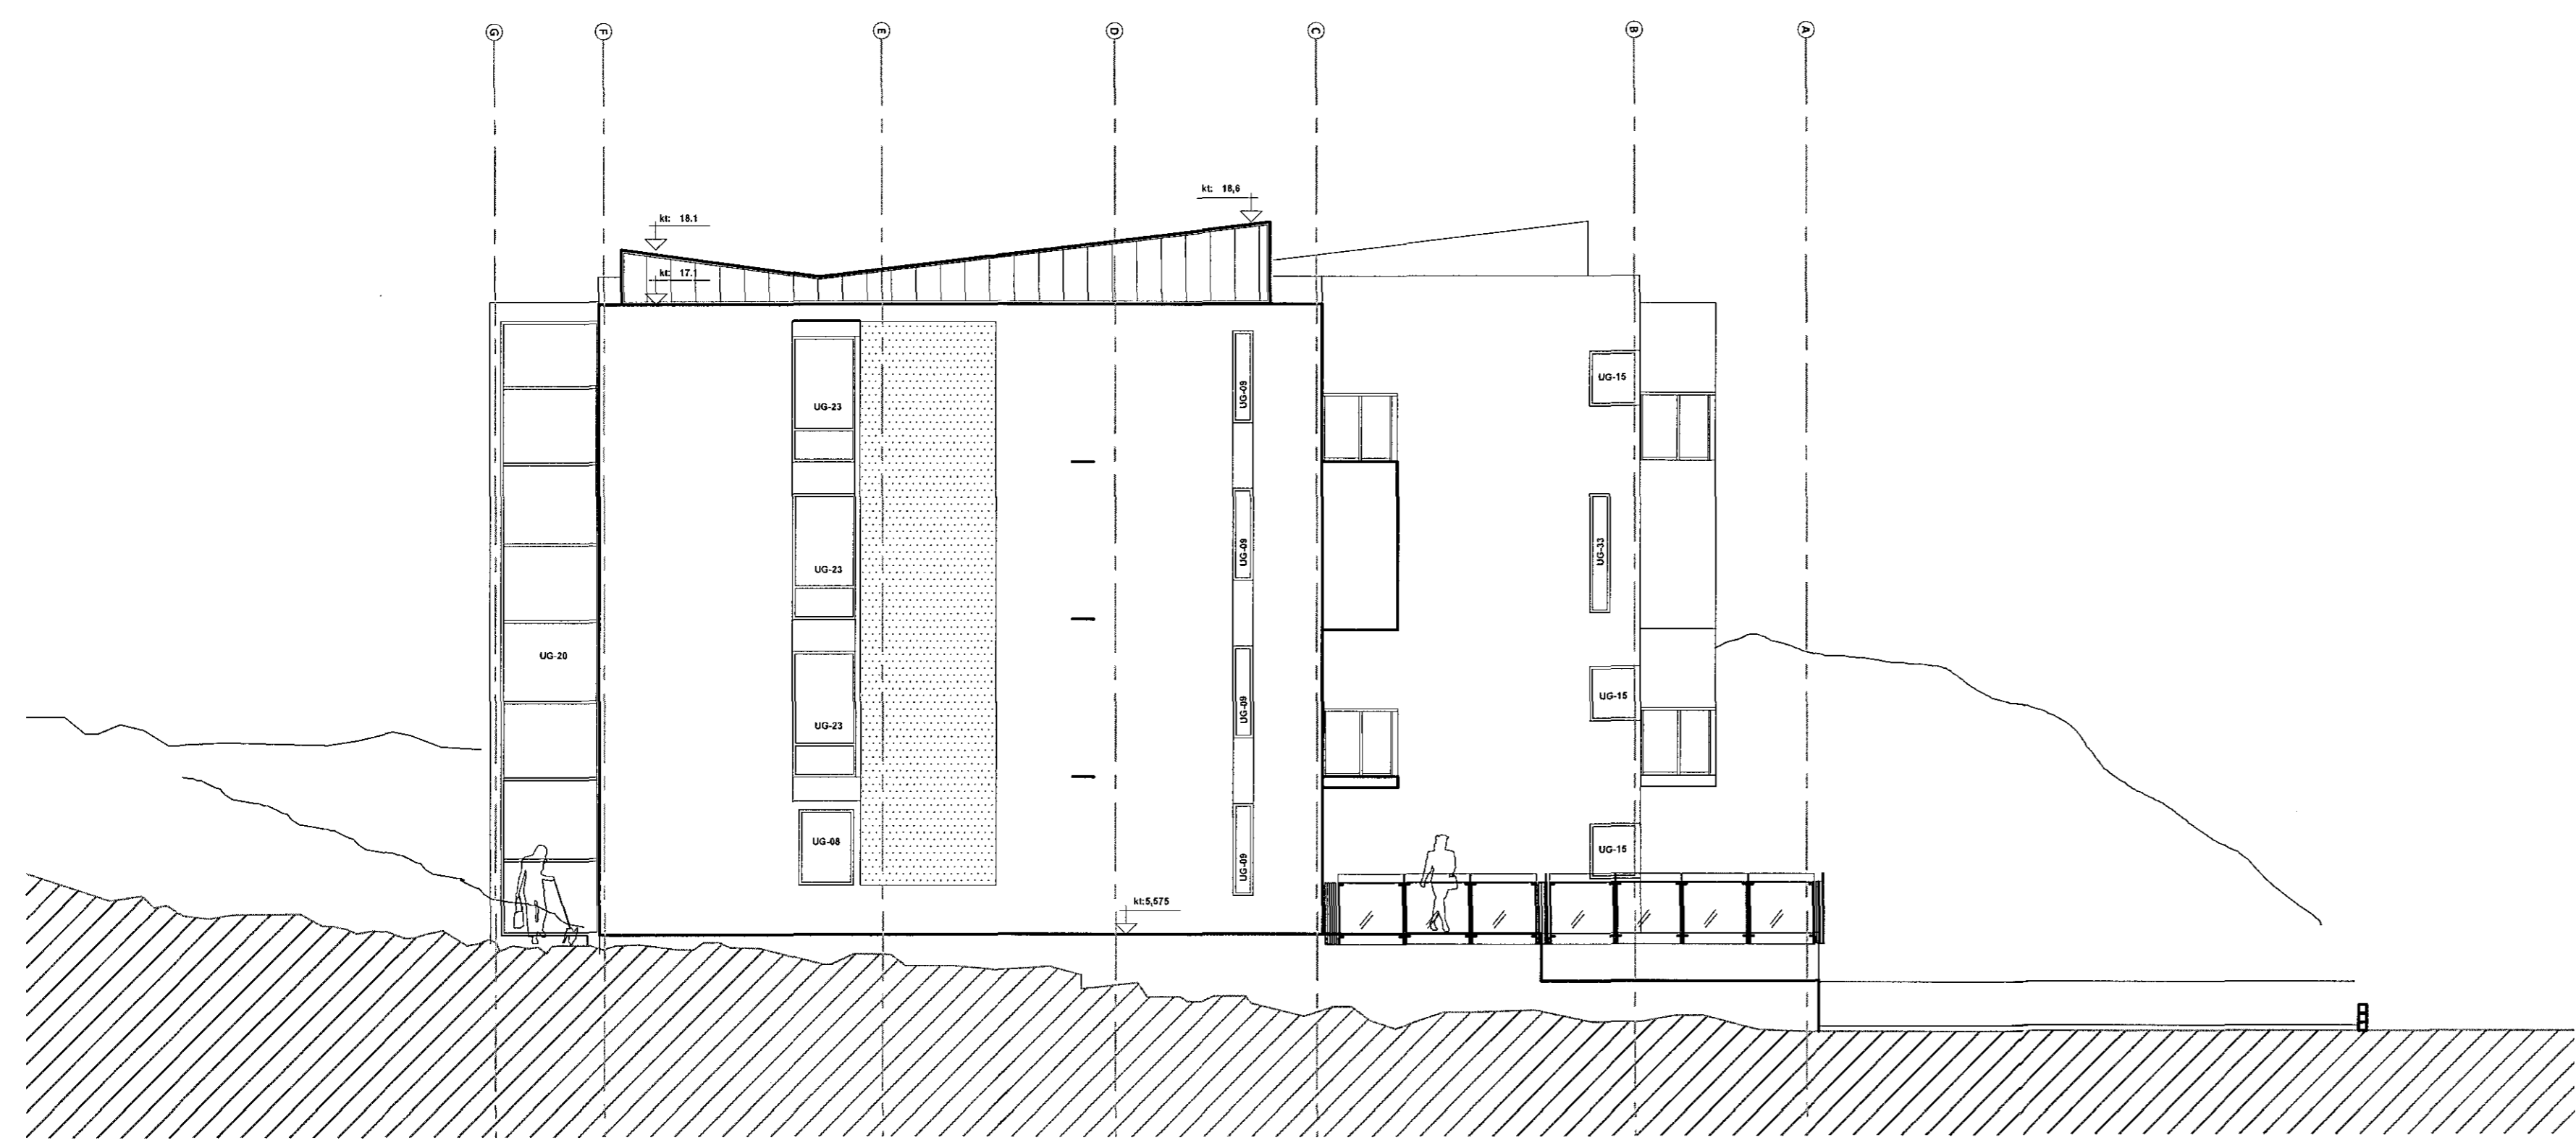

Útlit Suðvestur. Mkv 1:100



Gafliútlit. Mkv 1:100

C:15.05.2015 Gluggar lagfarðir.  
 B:01.04.2015 Þakformi breytt.  
 A:20.01.2015 Mátlinum bætt við

*Sigurður Steinar Jónsson*  
 Hornsteina arkitektá ehf. Ögmundur Skarphéðinsson, Kt. 2301586149

Útg.	Dags.	Skýring	Br.raf.
Verkefni:			
<b>Herjólfsgata 32 og 34</b>			
Heimilisfang:			
Herjólfsgata 32-34, Hafnarfirði			
Verktogund:			
VINNUTEIKNING			
Landnúmer:	120846	Staðgreinir:	1400-1-36900340

ÚTLIT SV OG GAFLS

Mælikvarði: 1:100  
 Dagsetning: 12.11.2014

**hornsteinar**  
 ARKITEKTAR EHF.

VINNUSTOFA - INGÓLFSSTRÆTI 5 - 101 REYKJAVÍK - Sími: 511-7011  
 NETFANG: hornsteinar@hornsteinar.is VEFFANG: www.hornsteinar.is

HE - A - VT AV 3000 . C

Verkefni Fagevó Tegund Mappa Teikn. nr. Útgáfa  
 HÖNNUNUR ÁSKILUR SÉR ALLAN RÉTT A TERNINGUM - FJÓLFOLDUN ER HÁÐ SKRIFLEGU SAMÞYKKT