




Grunnmynd stiga og lyftuhúss, 4 hæð mkv 1:50

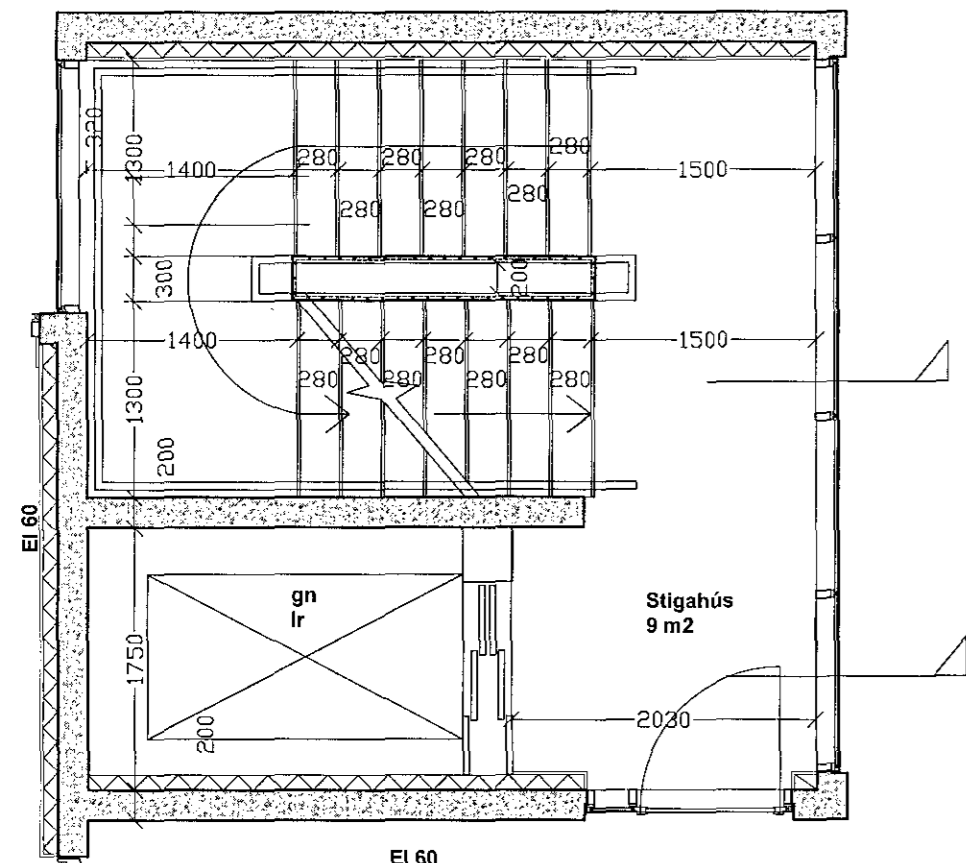


Grunnmynd stiga og lyftuhúss, 2-3 hæð mkv 1:50

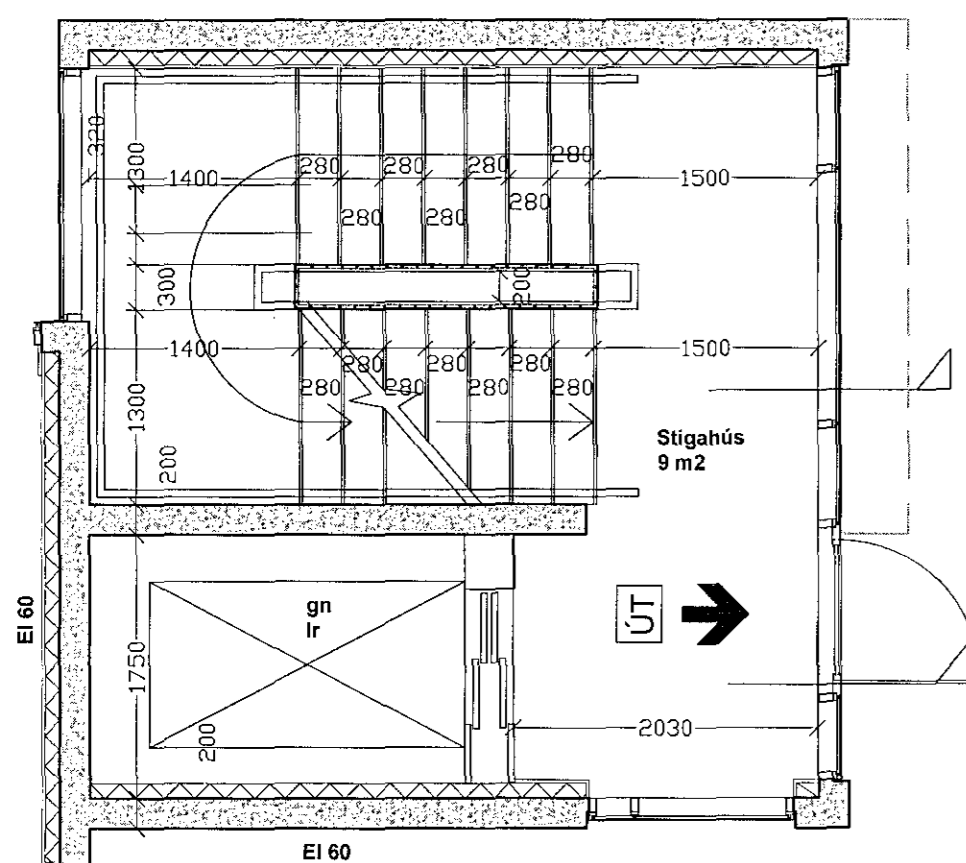


Grunnmynd stiga og lyftuhúss, 1 hæð mkv 1:50

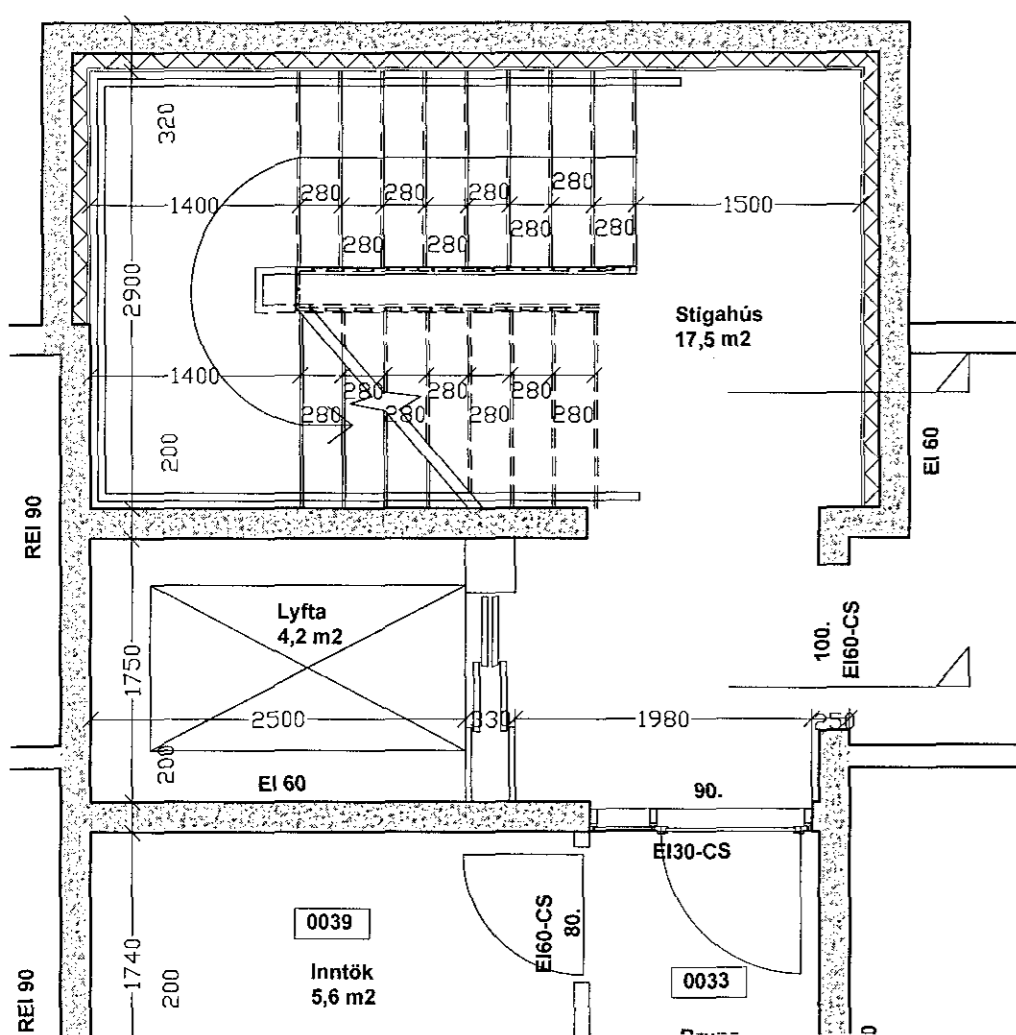

Grunnmynd stiga og lyftuhúss, kjallara mkv 1:50

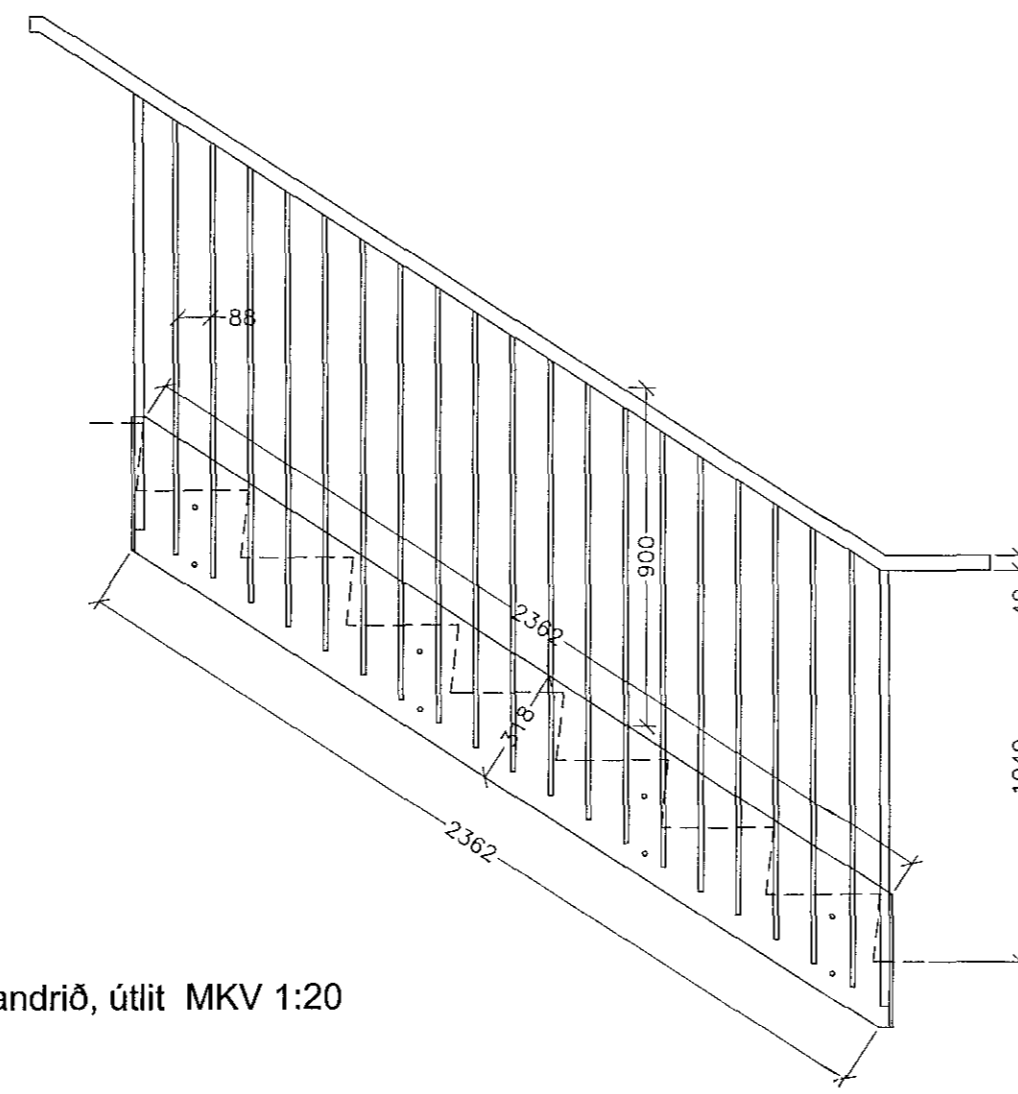


Stigahandrið, útlit MKV 1:20

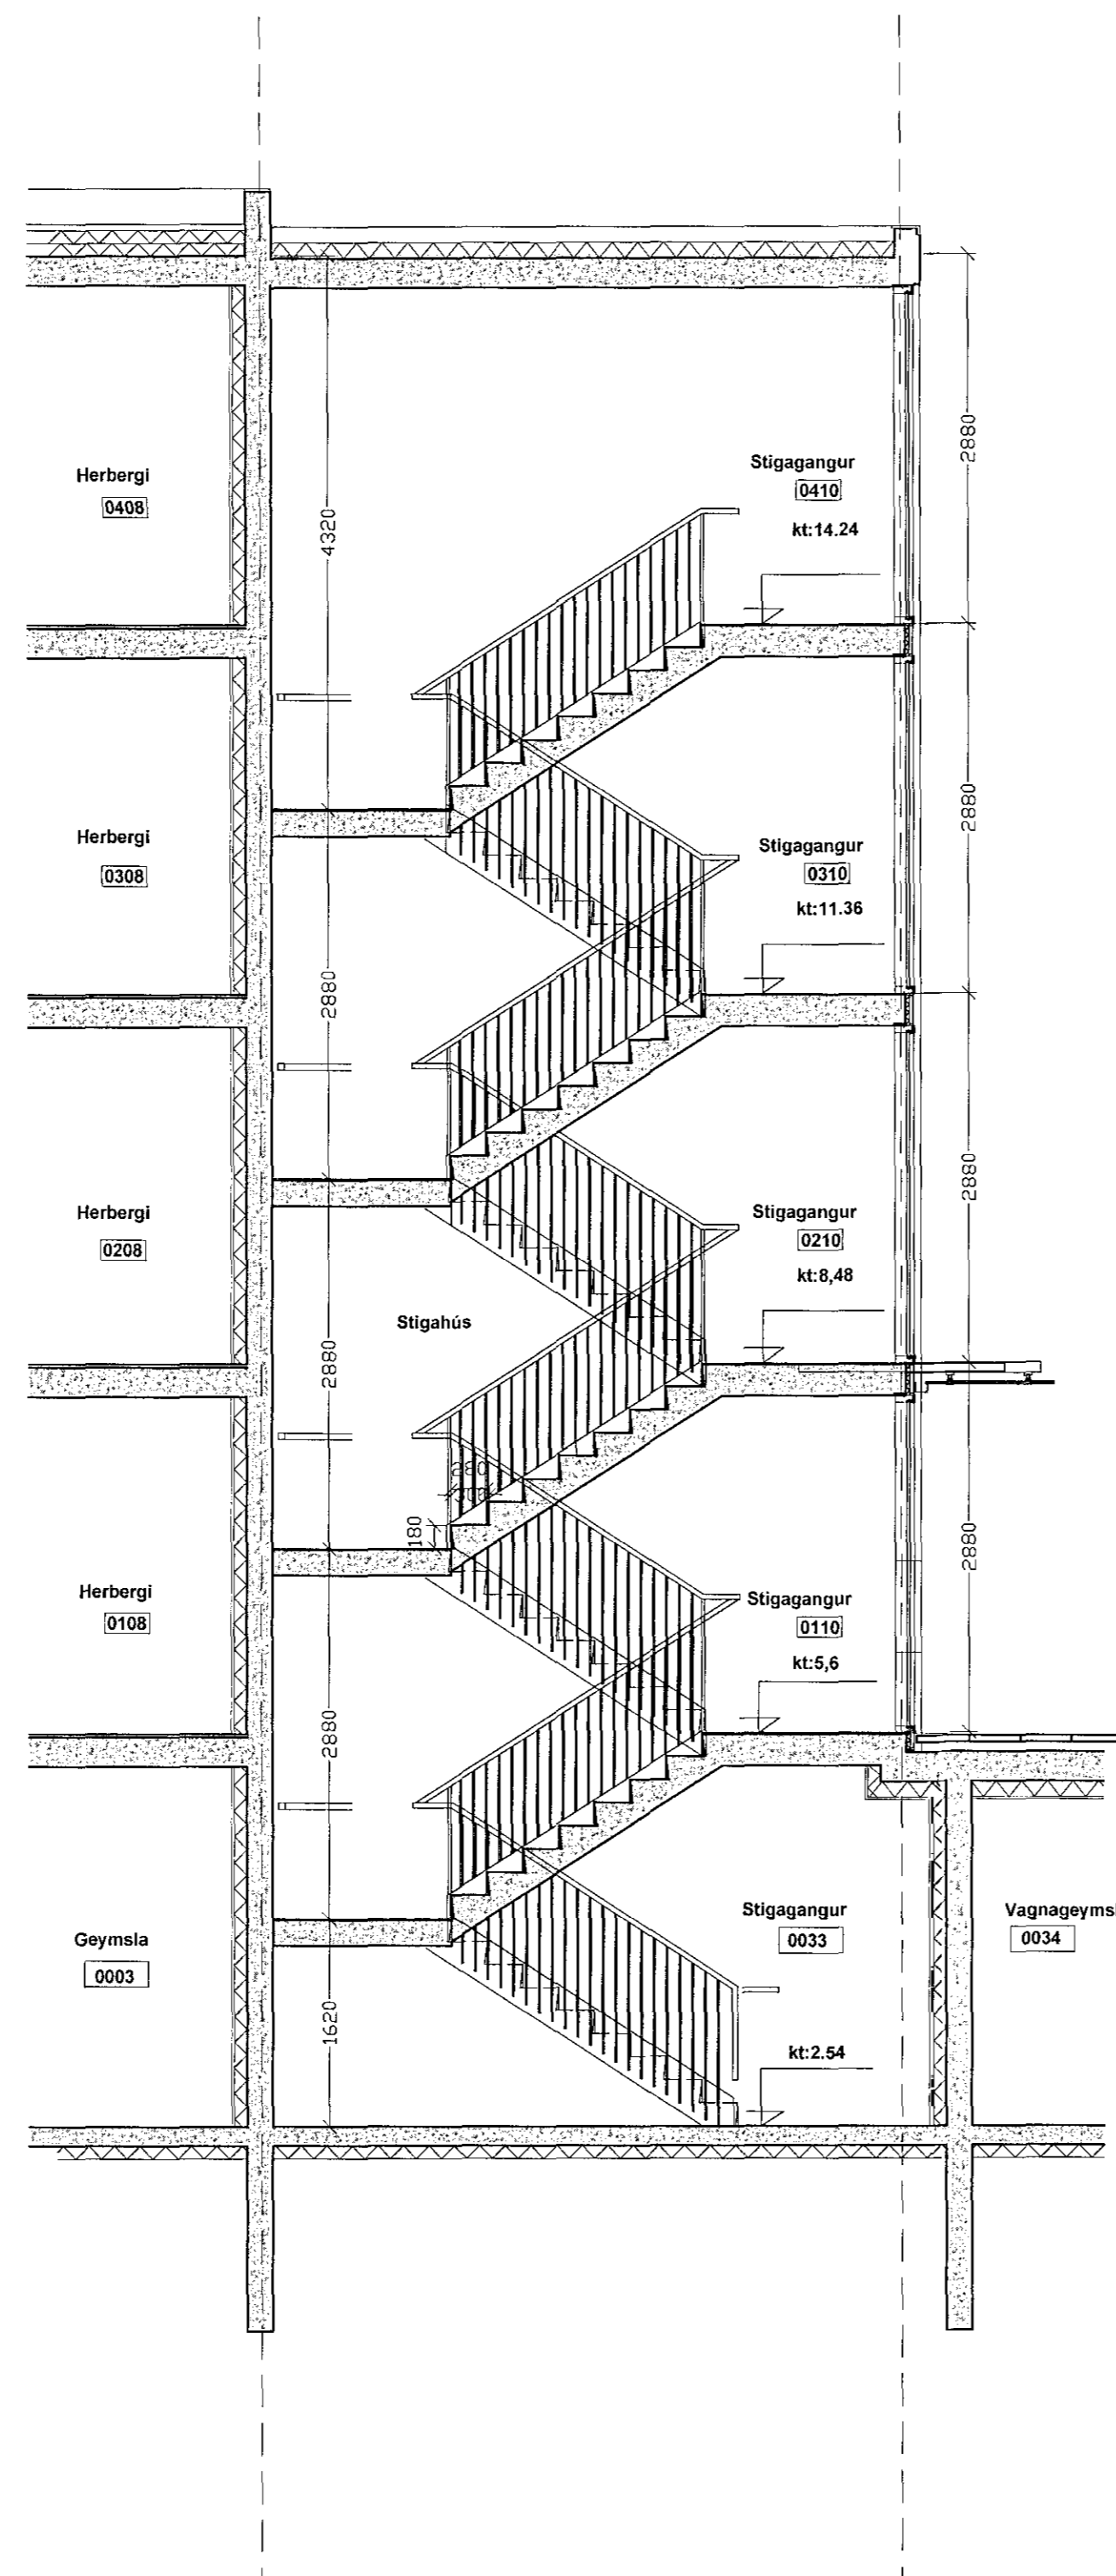

SNEIDING Í STIGAHÚS MKV 1:50

**Stigi:**  
 Uppstig er 180 mm og framstig er 280 mm.  
 Helli er 32,74° og fellur því undir gönguþulufallsreglu sem heitir 2 uppstig + 1 framstig skal vera 620 mm +/- 20 mm. Þar af leiðandi reiknast umræddur stigi innan marka reglugerðar þar sem 180 x 2 + 280 = 640 mm. Þrep þ.e uppstig og framstig teppaleggjast.


**Handrið:**  
 Handrið smíðast úr 12 x 30 mm flatjárn sem sjóða skal utan á 8 mm flatjárnkjálka (sjá teikn). Teinarnir er c/c 100 mm og verður því bilið milli þeirra 88 mm sem er innan marka reglugerðar sem er 89 mm. Ofaná teina skal sjóða 12 x 30 mm flatjárn. Efst skal svo festa handlista úr eik í 90 cm hæð skv. teikningu eins og reglugerð gerir ráð fyrir. Handlisti skal slípast þússast og lakkast með glæru lakk. Alla suðuvinnu skal vanda og skal slípa alla suðu niður svo hún sé ekki sjáanleg. Dufllakka skal allt stál í RAL 7016. Handrið bollast utaná steinsteypna stiga skv. nánari fyrirmælum verkfræðings.

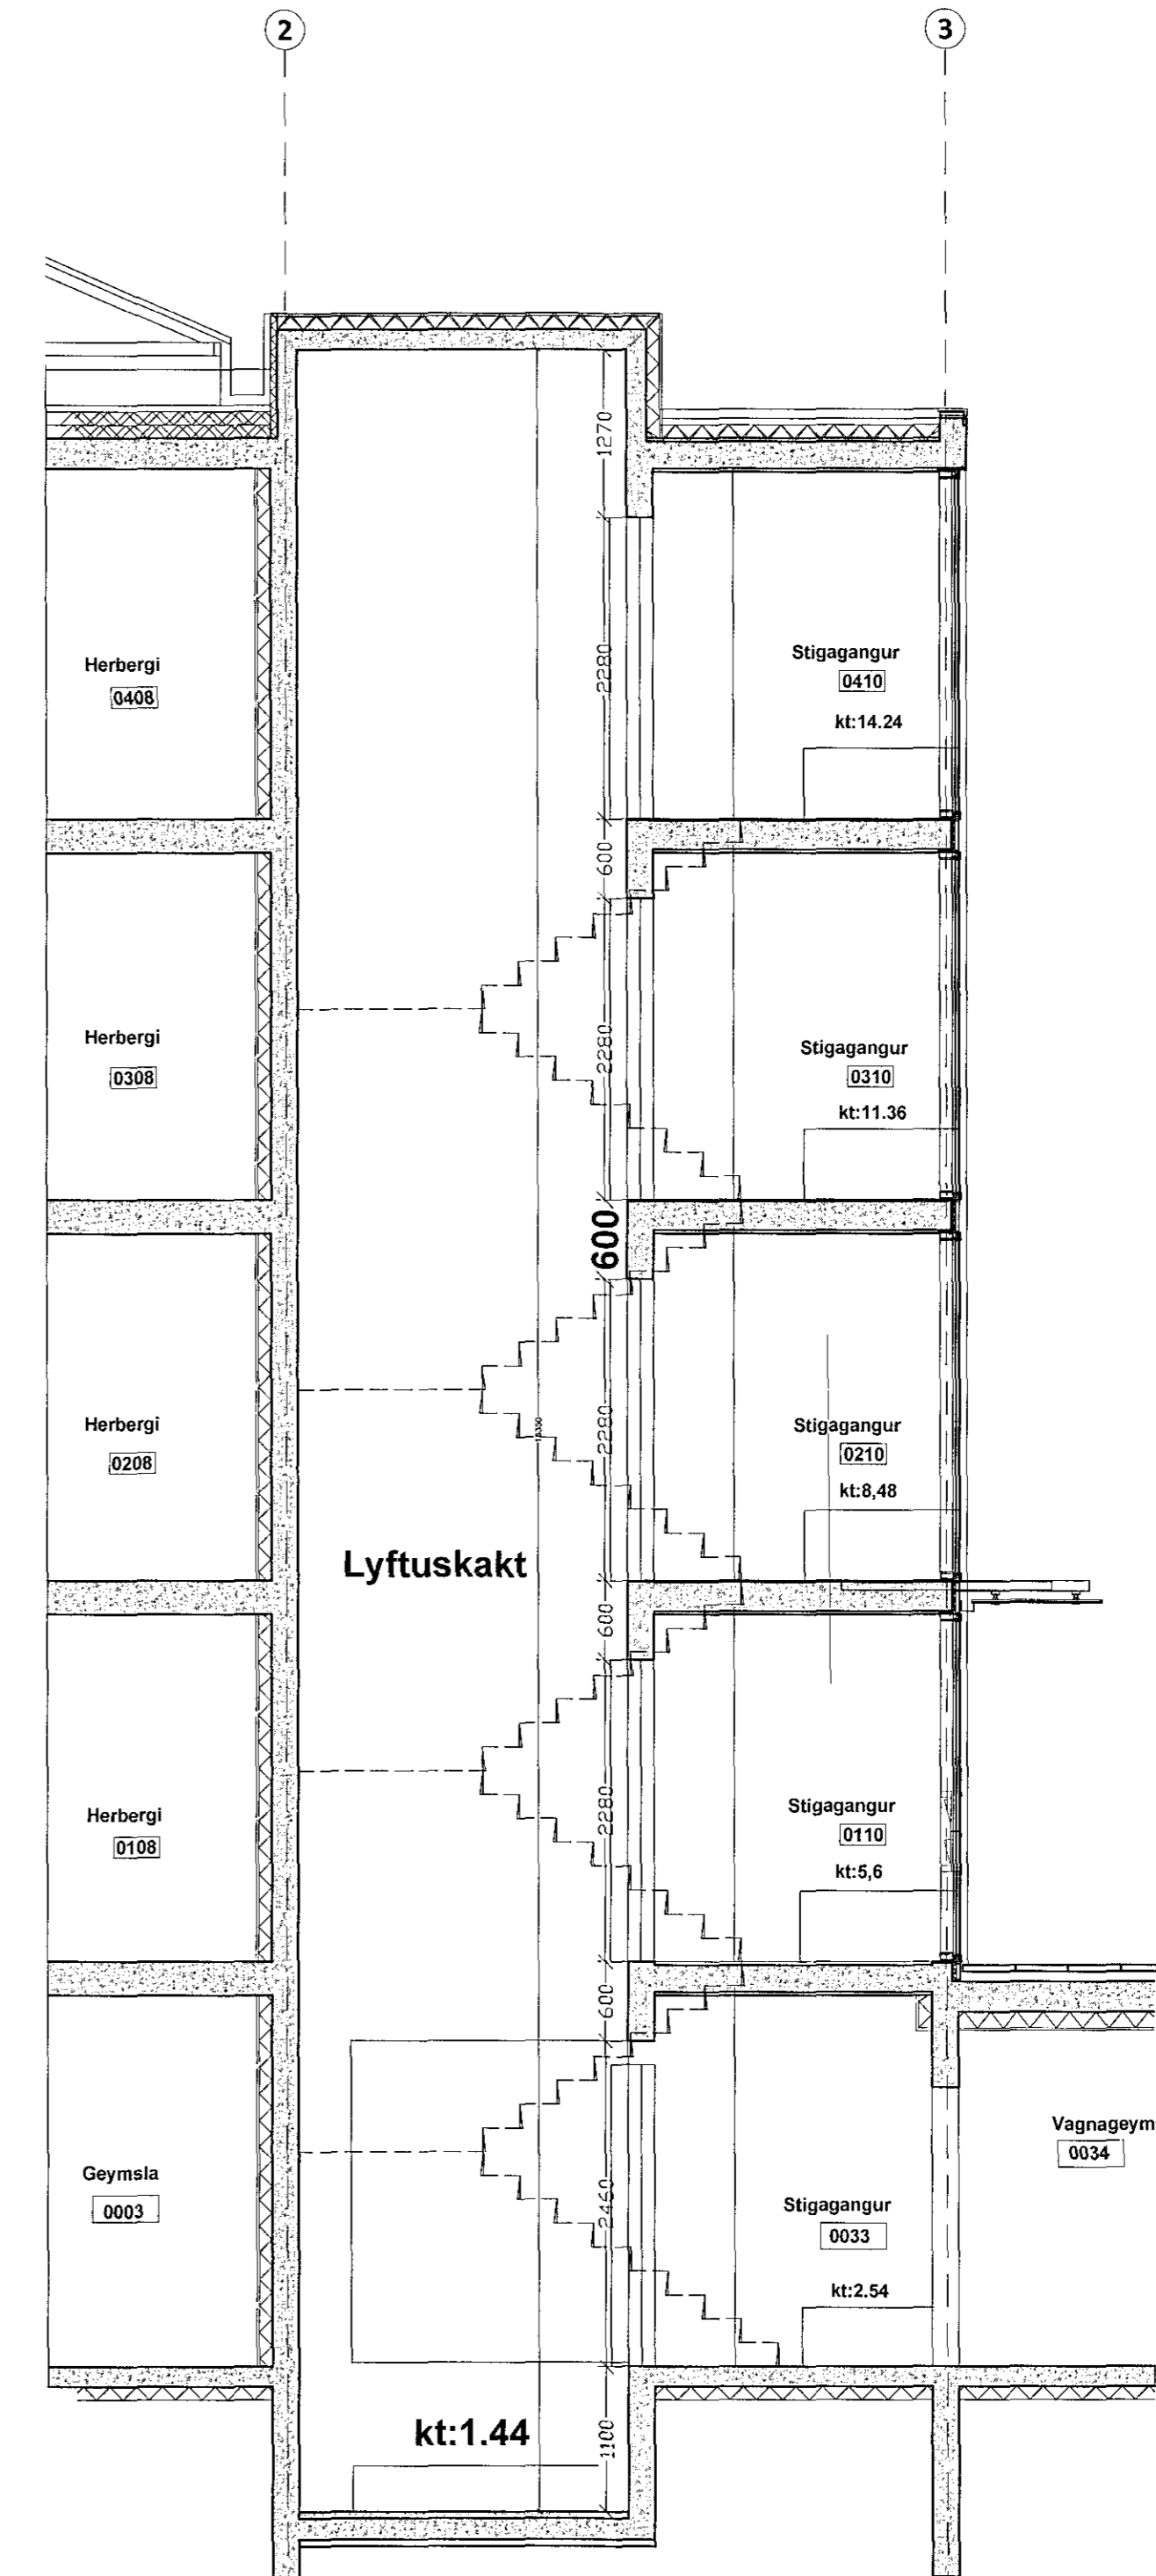

SNEIDING Í LYFTUSKAKT MKV 1:50



Samþykkt

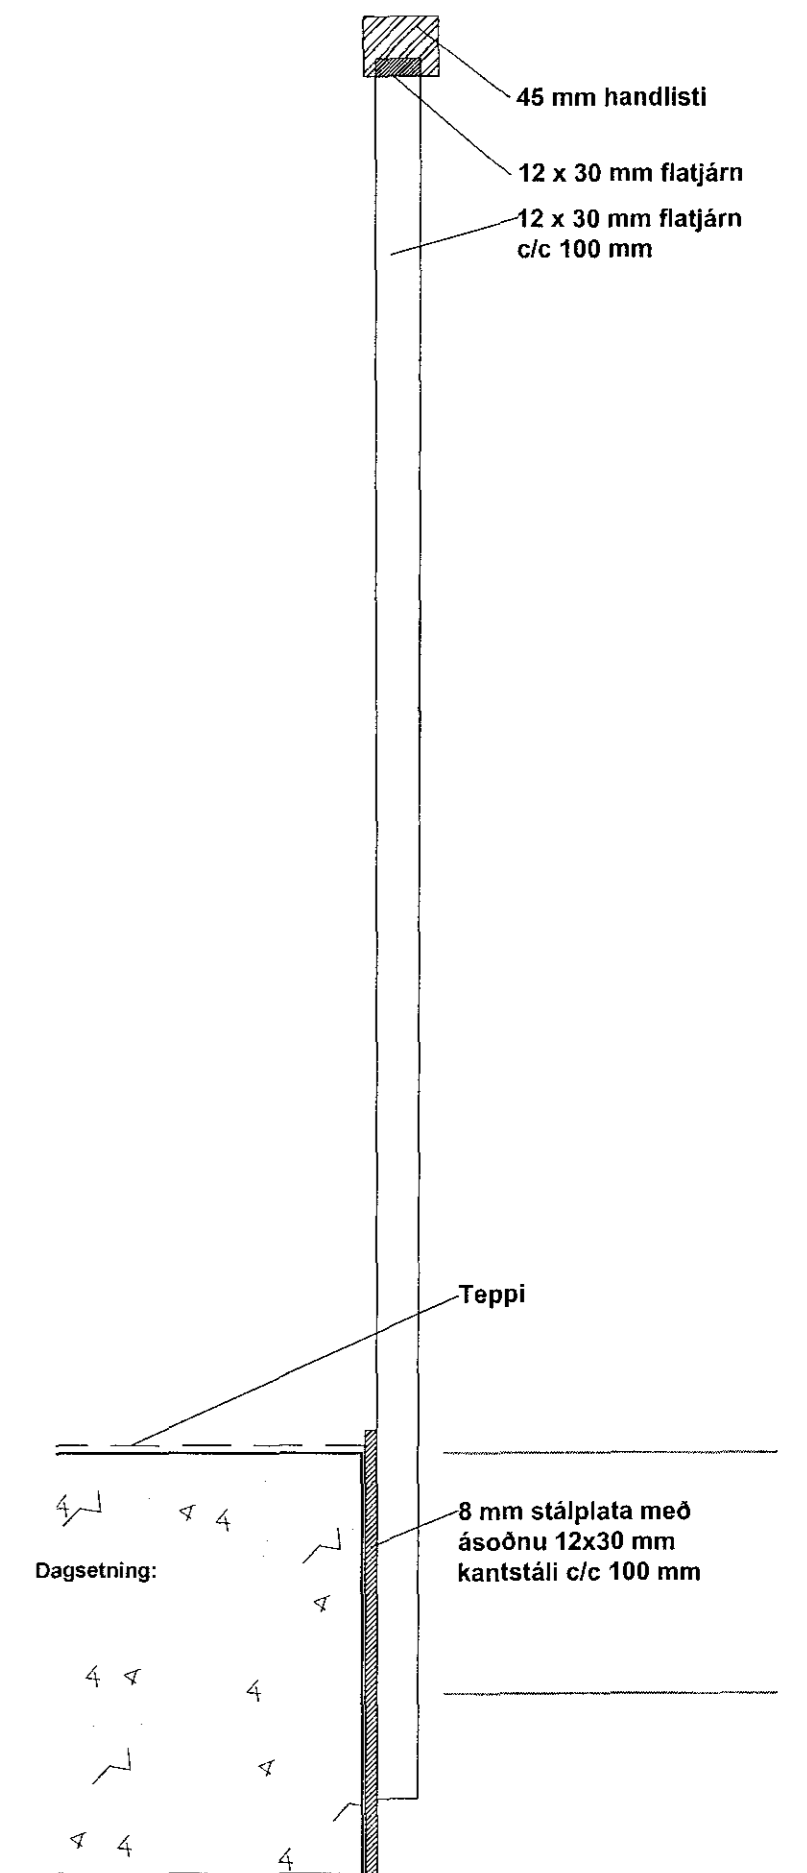

Deili í stigakjálka MKV 1:5

A-15.05.2015 Götlýkkir lagfærbar

*Sigrún Þorvaldsson*  
 f.h. Hornsteina arkitektar ehf. Ognundur Skarphéðrsson, Kt. 2301586149

Útg.	Dags.	Skýring	Br.af.
Verðbætt:			
<b>Herjólfsgata 32 og 34</b>			
Heimilisfang: Herjólfsgata 32-34, Hafnarfirði			
Verkefni: VINNUTEIKNING			
Landnúmer:	120846	Staðgreinir:	1400-1-36900340

ADALSTIGI OG HANDRIÐ

Mælikvarði: 1:50/20/5  
 Dagsetning: 15.01.2015

**hornsteinar**  
 ARKITEKTAR EHF.

VINNUSTOFA - INGÓLFSSTRÆTI 5 - 101 REYKJAVÍK - Sími: 511-7011  
 NETFANG: hornsteinar@hornsteinar.is VEFFANG: www.hornsteinar.is

HE - A - AU AV 4000 .A

Verkefni: Faggró Tegund: Mappa Teikn. nr.: Útgáfa  
 HÖNDUR ÁSKILUR SÉR ALLAN RÉTT A TÆKNINGUM - FÚLFDÖÐUN ER HÁÐ SKRIFLEGGU SAMÞYKTI