


Samþykkt bann



17 JUL 2015

Byggingafróðgætt í Hafnarfirði
F.h. Sigurður Steinar Jónsson


Samþykkt:

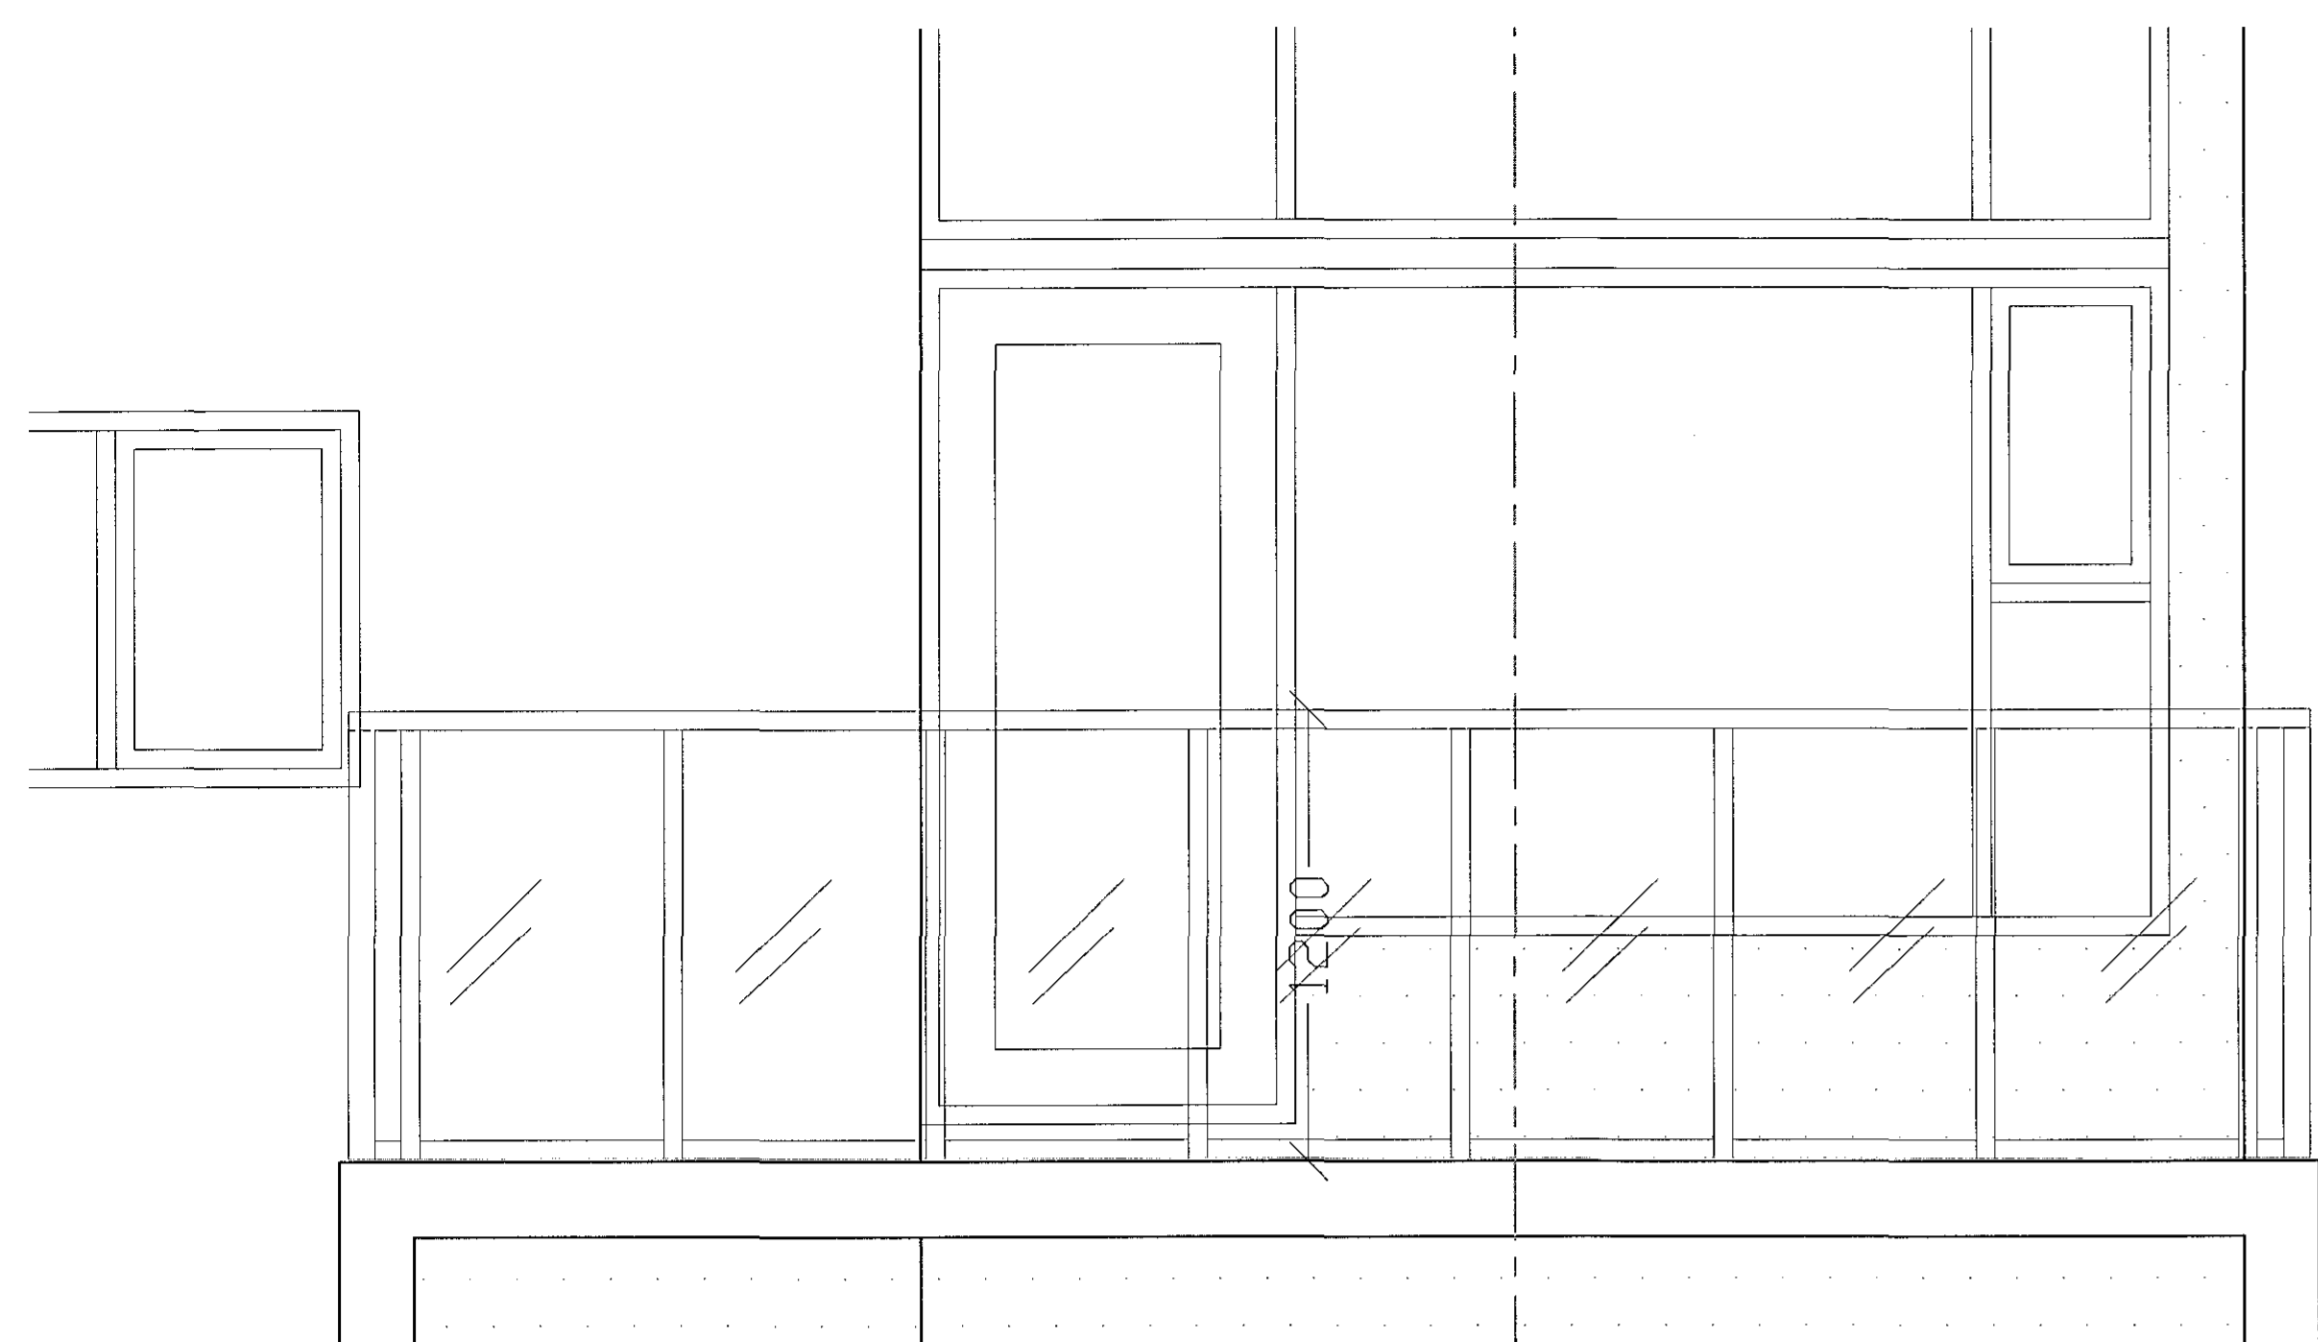

Útlit handrið á svalir MKV 1:50

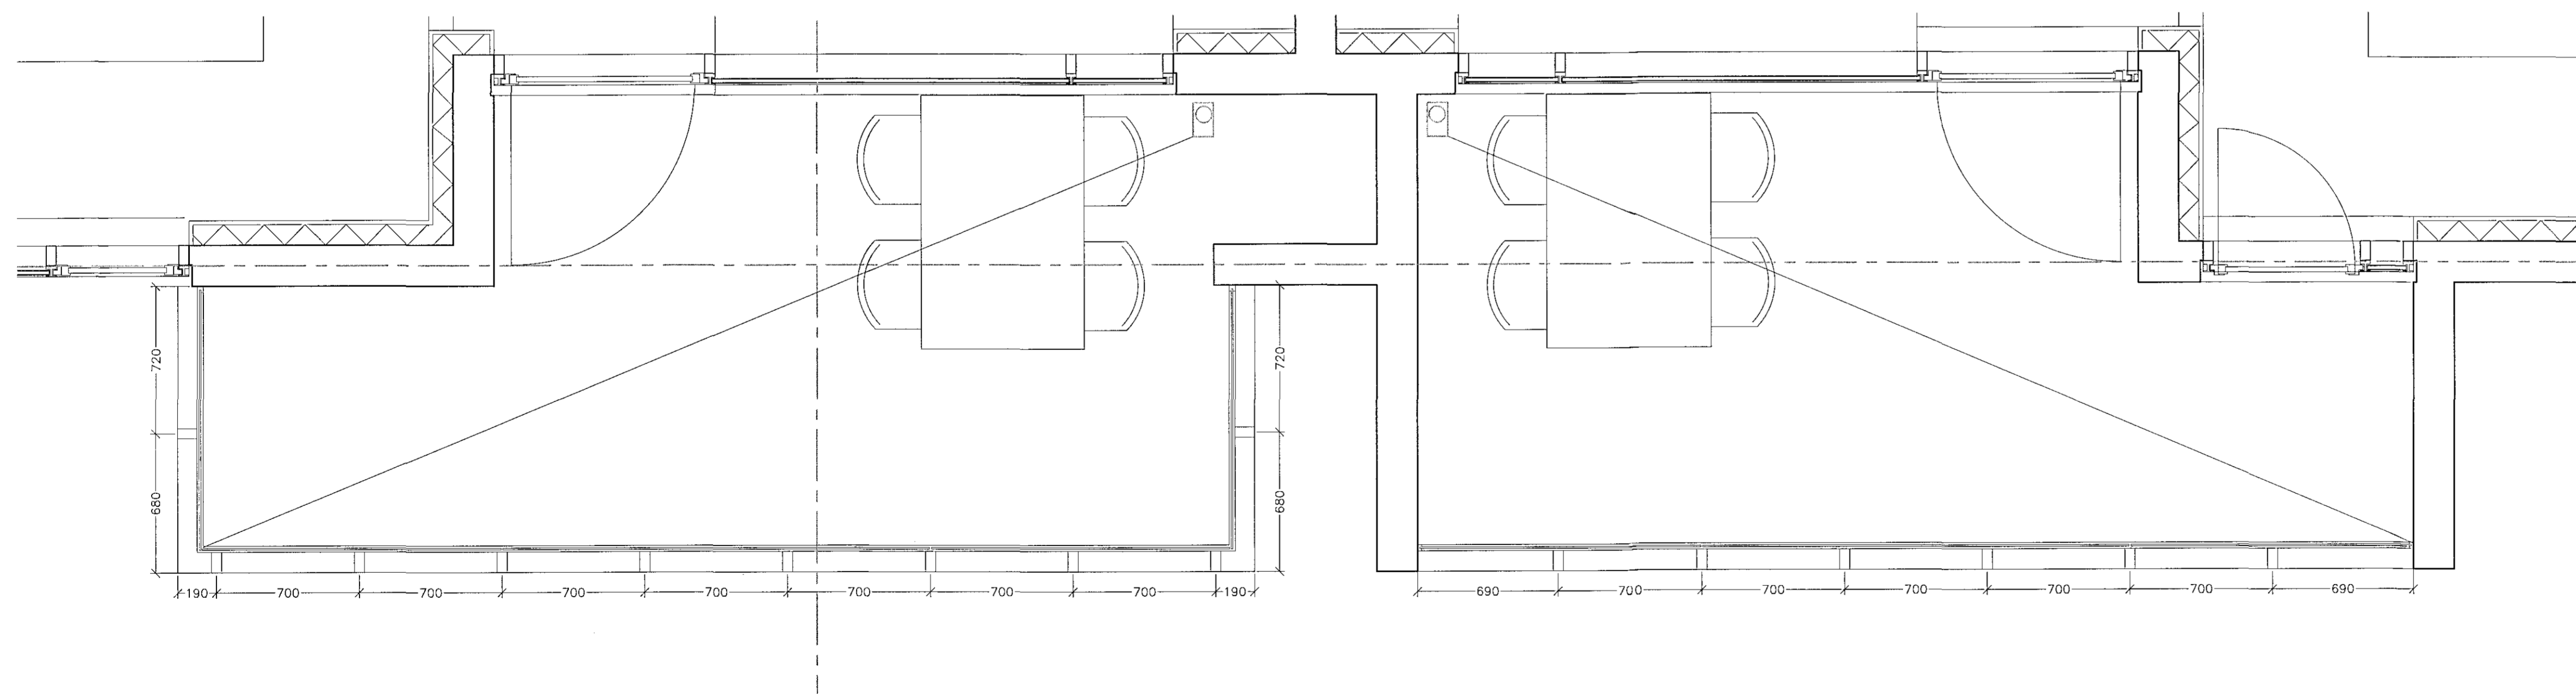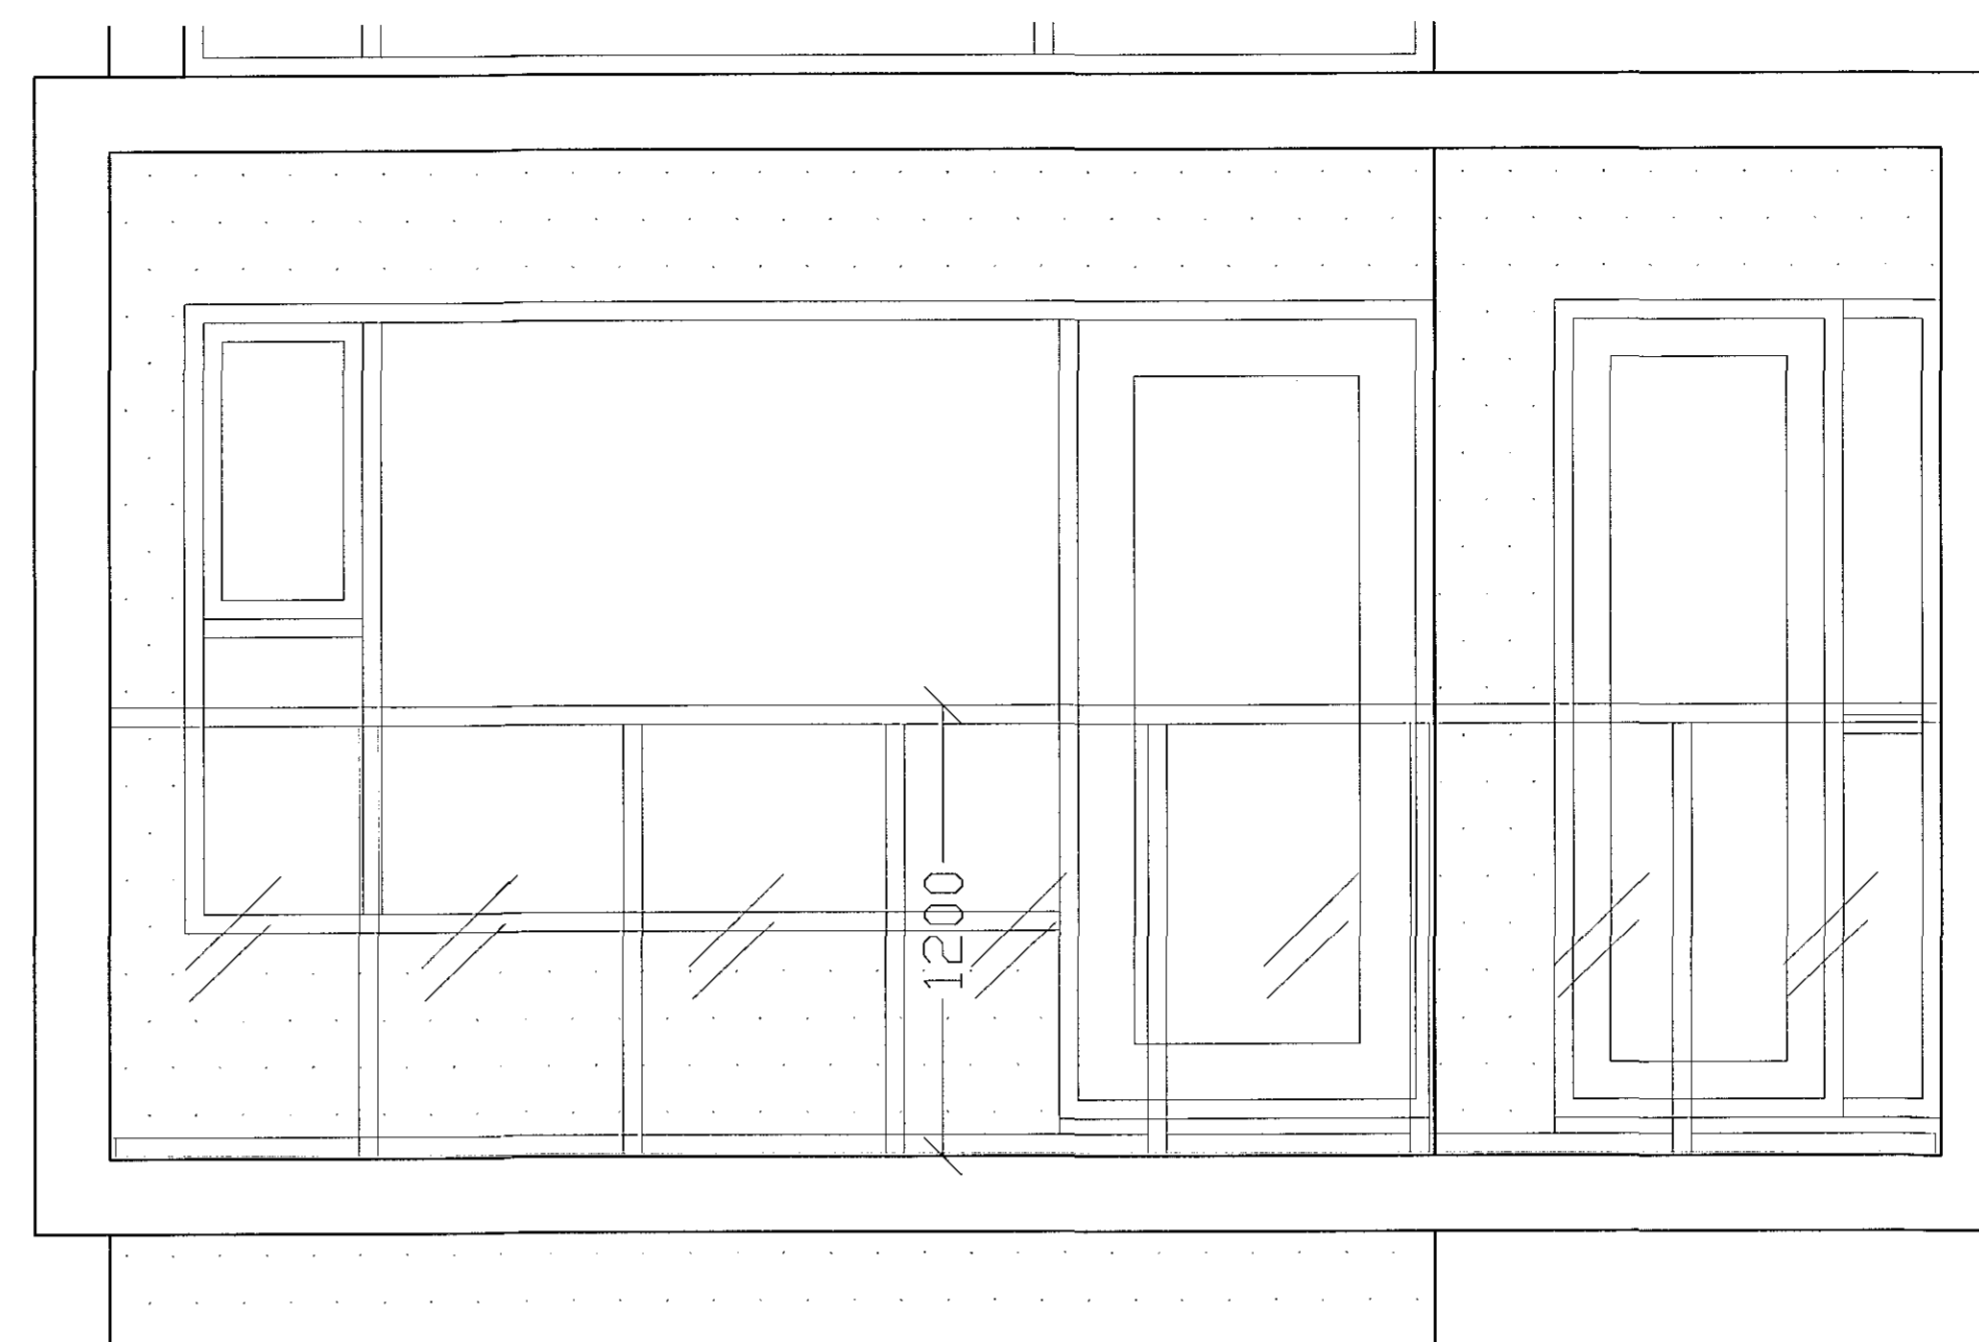

Grunnmynd handrið á svalir MKV 1:20

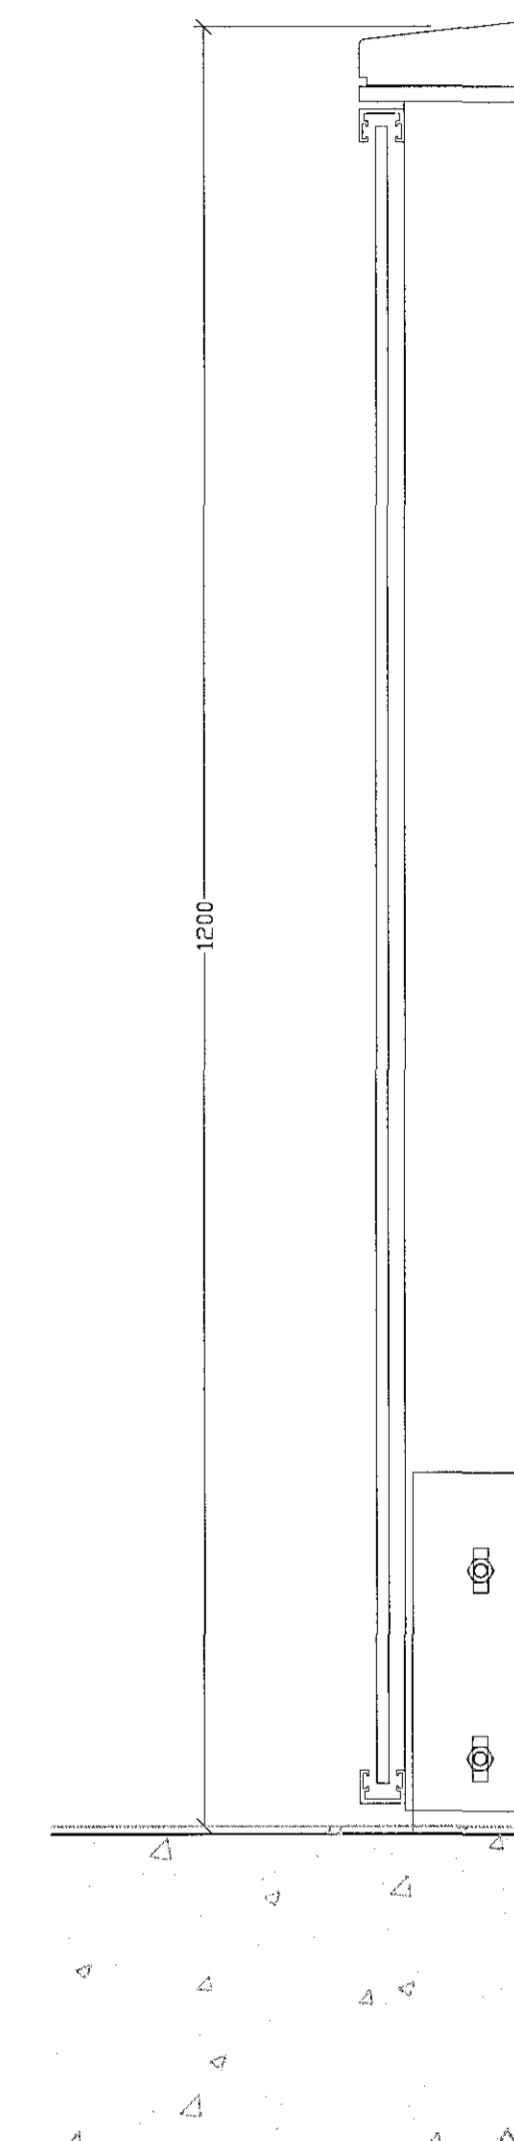

HANDRIÐ Á SVÖLUM
Öryggisgler skv fyrirmælum
verkfræðings
Heitgalvanhúðað stál handrið
Standandi 50 x 100 mm
kassaprófil
c/c 700 mm.
Liggjandi flatjárn 10 x 120 mm
undir timbur handlista.
Ísteyptar festingar skv teikn
verkfræðings.


Glerramar 20 x 40 mm undir
og ofan við gler
eru úr áli eða stáli, sem festast
beint í stálramma.

Allt stál skal vera í mautgrá ral
lit í samráði við
arkitekt hússins.

Gler skeytist saman
á stoðum.

Flatstál steypist í plötu c/c 700 mm
sjá teikningar verkfræðinga.

A:15.05.2015 Handriðum breytt

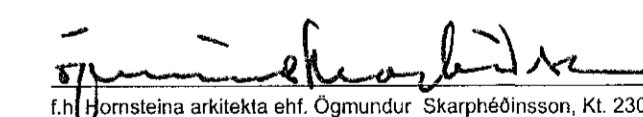
f.h. Hornsteinn arkitekt ehf. Ogmundur Skarphéðinsson, Kt. 2301586149

Útg. Dags. Skýring. Bréf.

Herjólfsgata 32 og 34

Herjólfsgata 32-34, Hafnarfirði

VINNUTEIKNING

Landnúmer: 120846 Staðgreinir: 1400-1-36900340

HANDRIÐ Á SVALIR

Mælikvarði: 1:50

Dagsetning: 15.01.2015

hornsteinn
ARKITEKTAR EHF.

VINNUSTOFA - INGÓLFSSTRÆTI 5 - 101 REYKJAVÍK - Sími: 511-7011
NETFANG: hornsteinn@hornsteinn.is VEFANG: www.hornsteinn.is

HE - A - VT AV 4001 . A

Verkefni Fagsvið Tegund Mappa Teikn. nr. Útgáfa
HÖNNUNUR ÁSKILUR SÉR ALLAN RETT Á TEIKNINGUM - FJÓLFOLDUN ER HÁÐ SKRIFLEGGU SAMÞYKKT