




Samþykkt:

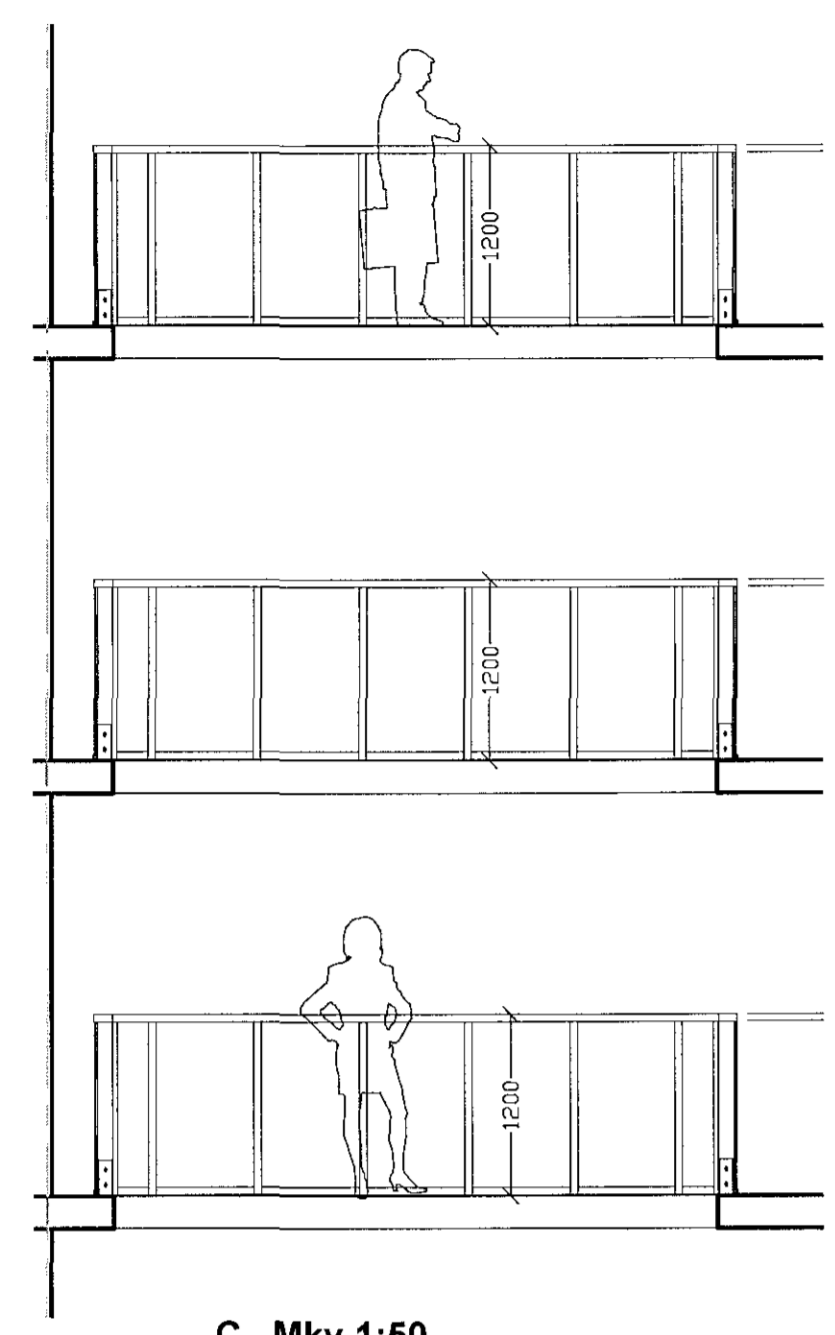


C. Mkv 1:50

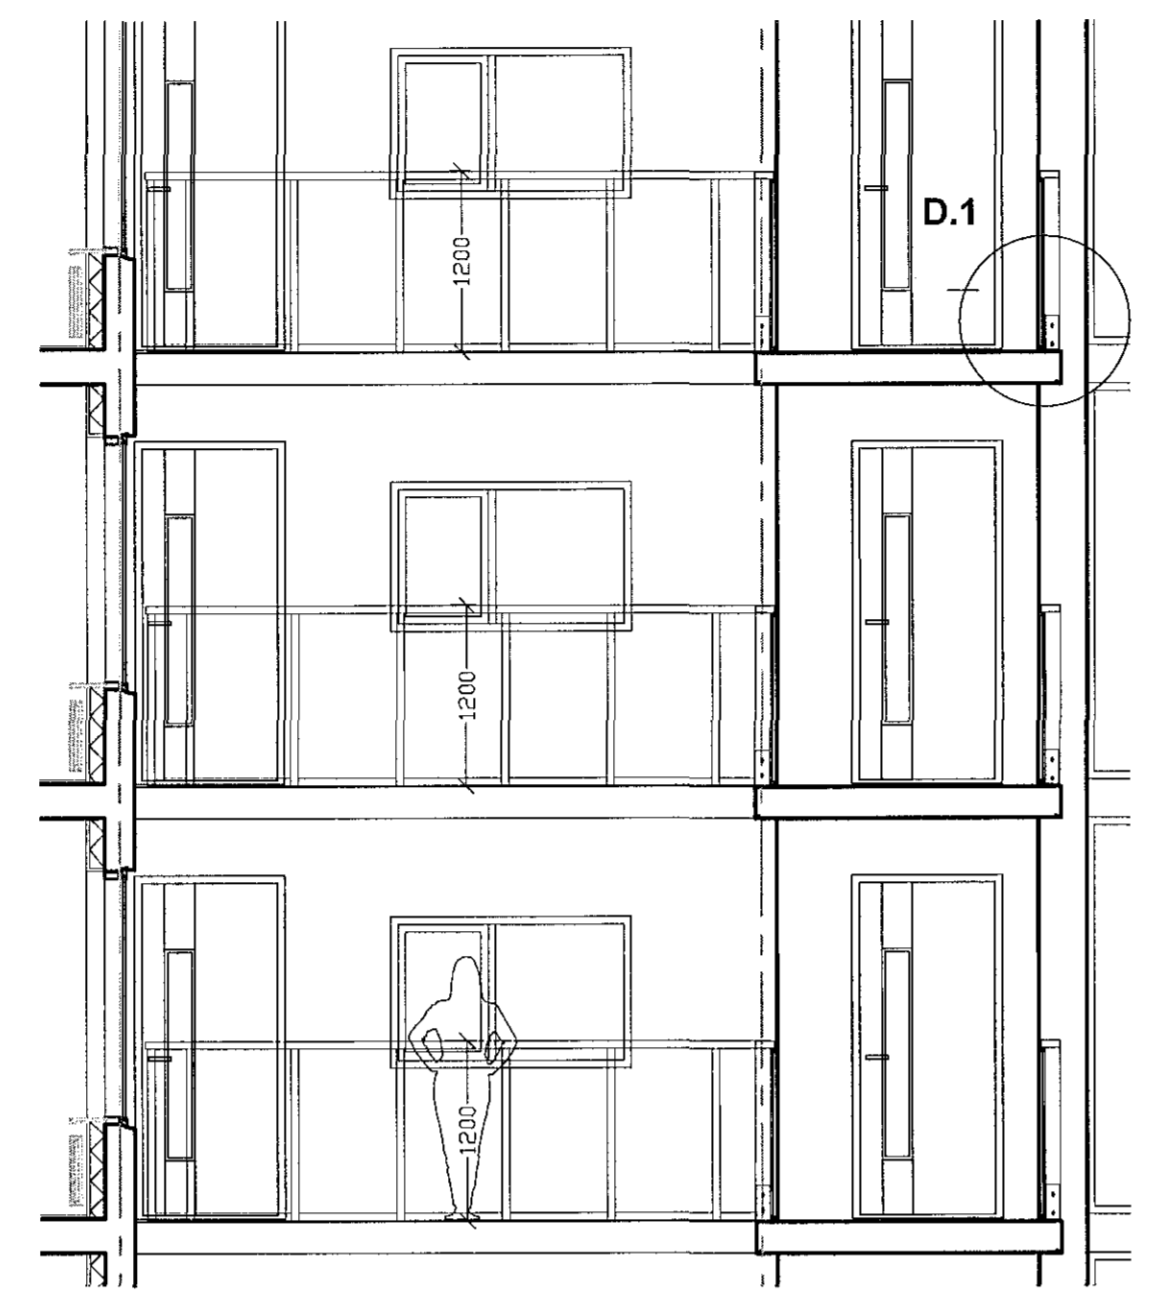

A. Mkv 1:50

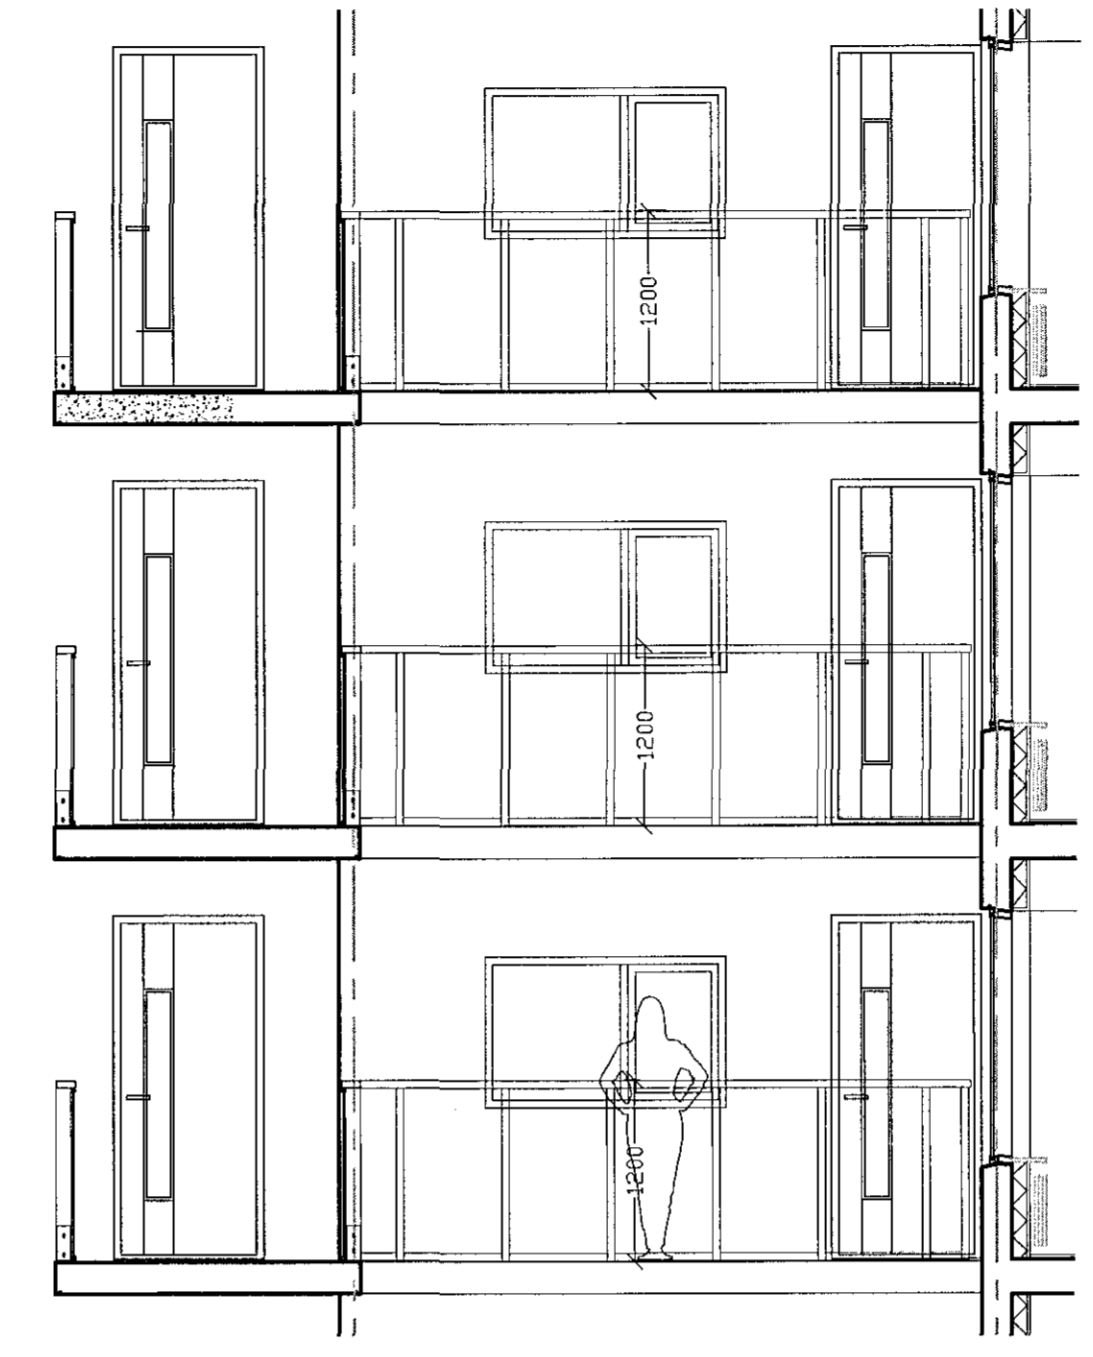

B. Mkv 1:50

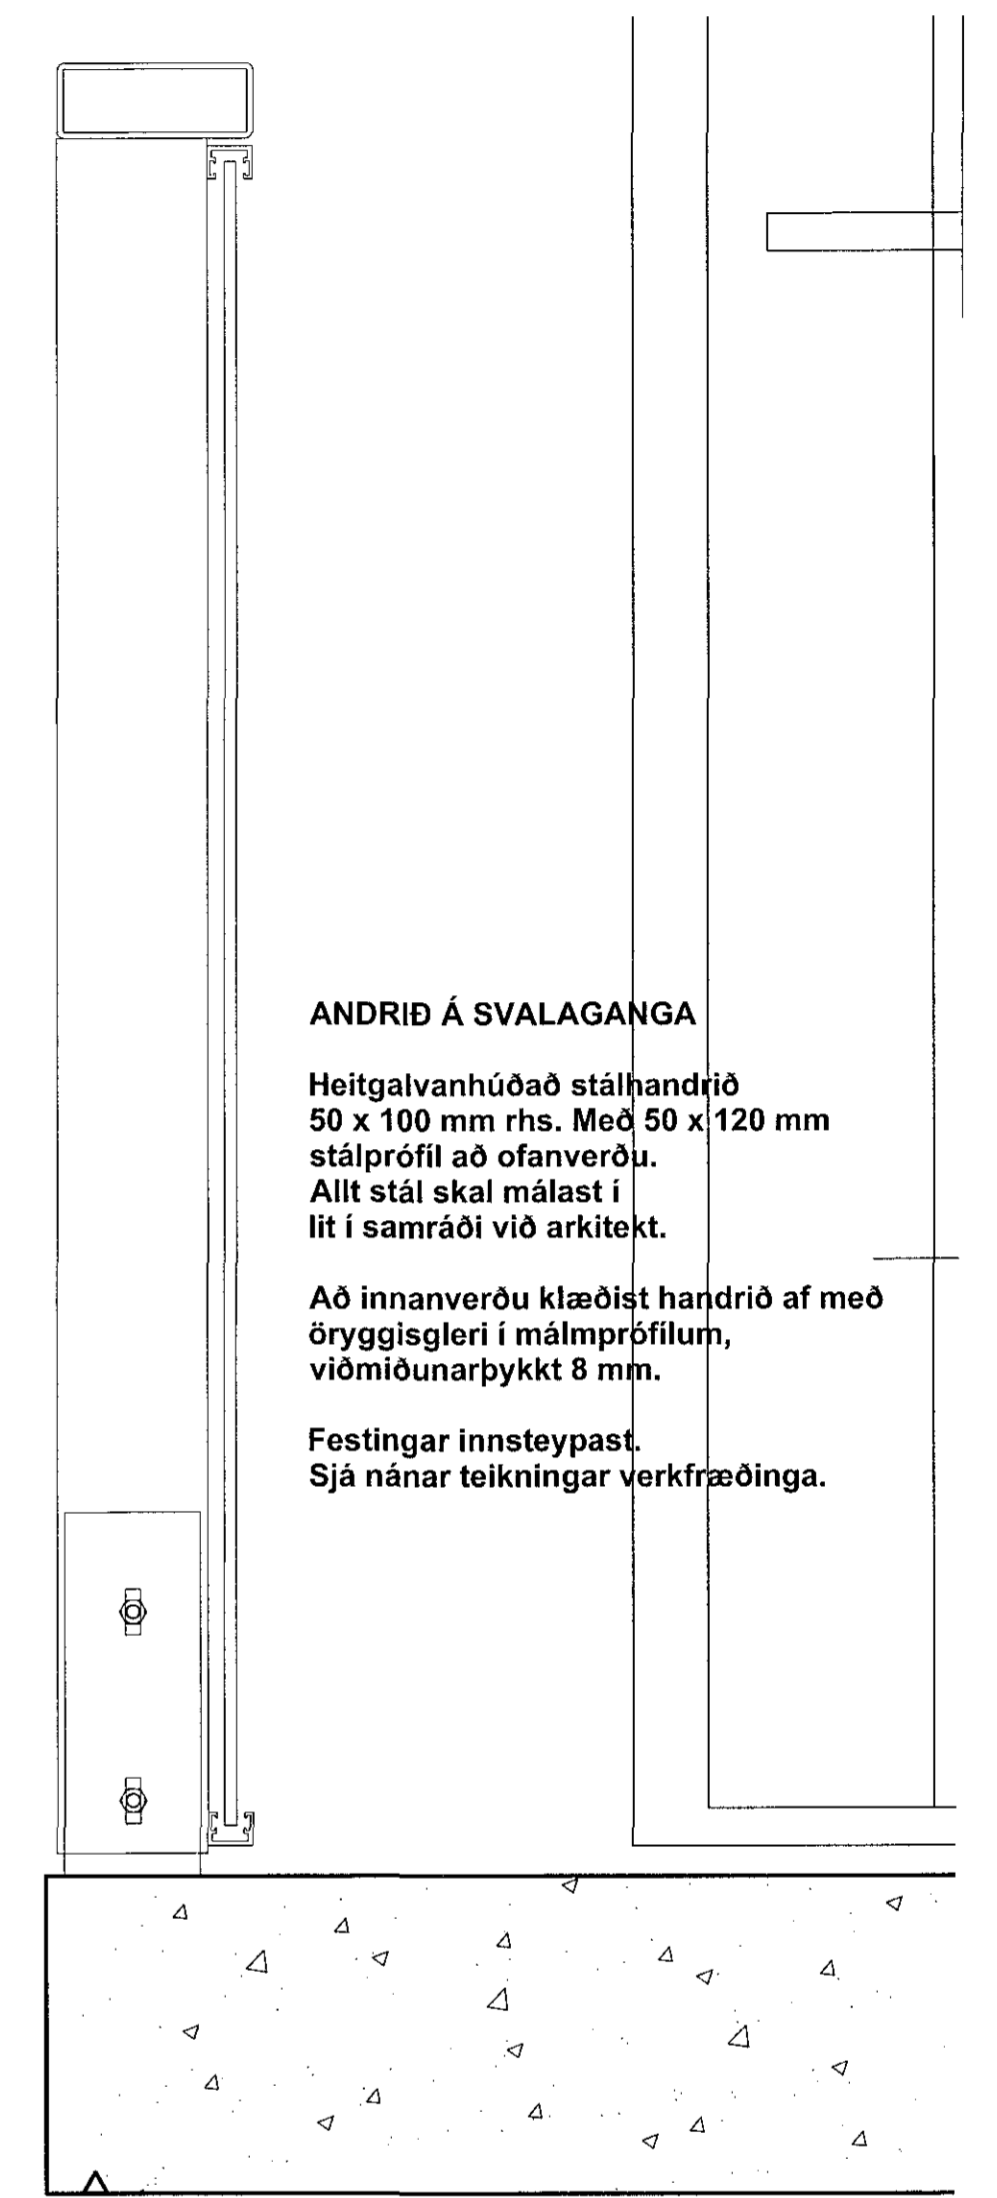


**ANDRID Á SVALAGANGA**


Heitgalvanhúðað stálhandrið 50 x 100 mm rfs. Með 50 x 120 mm stálprófil að ofanverðu. Allt stál skal málað í lit í samráði við arkitekt.

Að innanverðu klæðist handrið af með öryggisgleri í málmprófilum, viðmiðunarþykkt 8 mm.

Festingar innsteypast. Sjá nánar teikningar verkfræðinga.

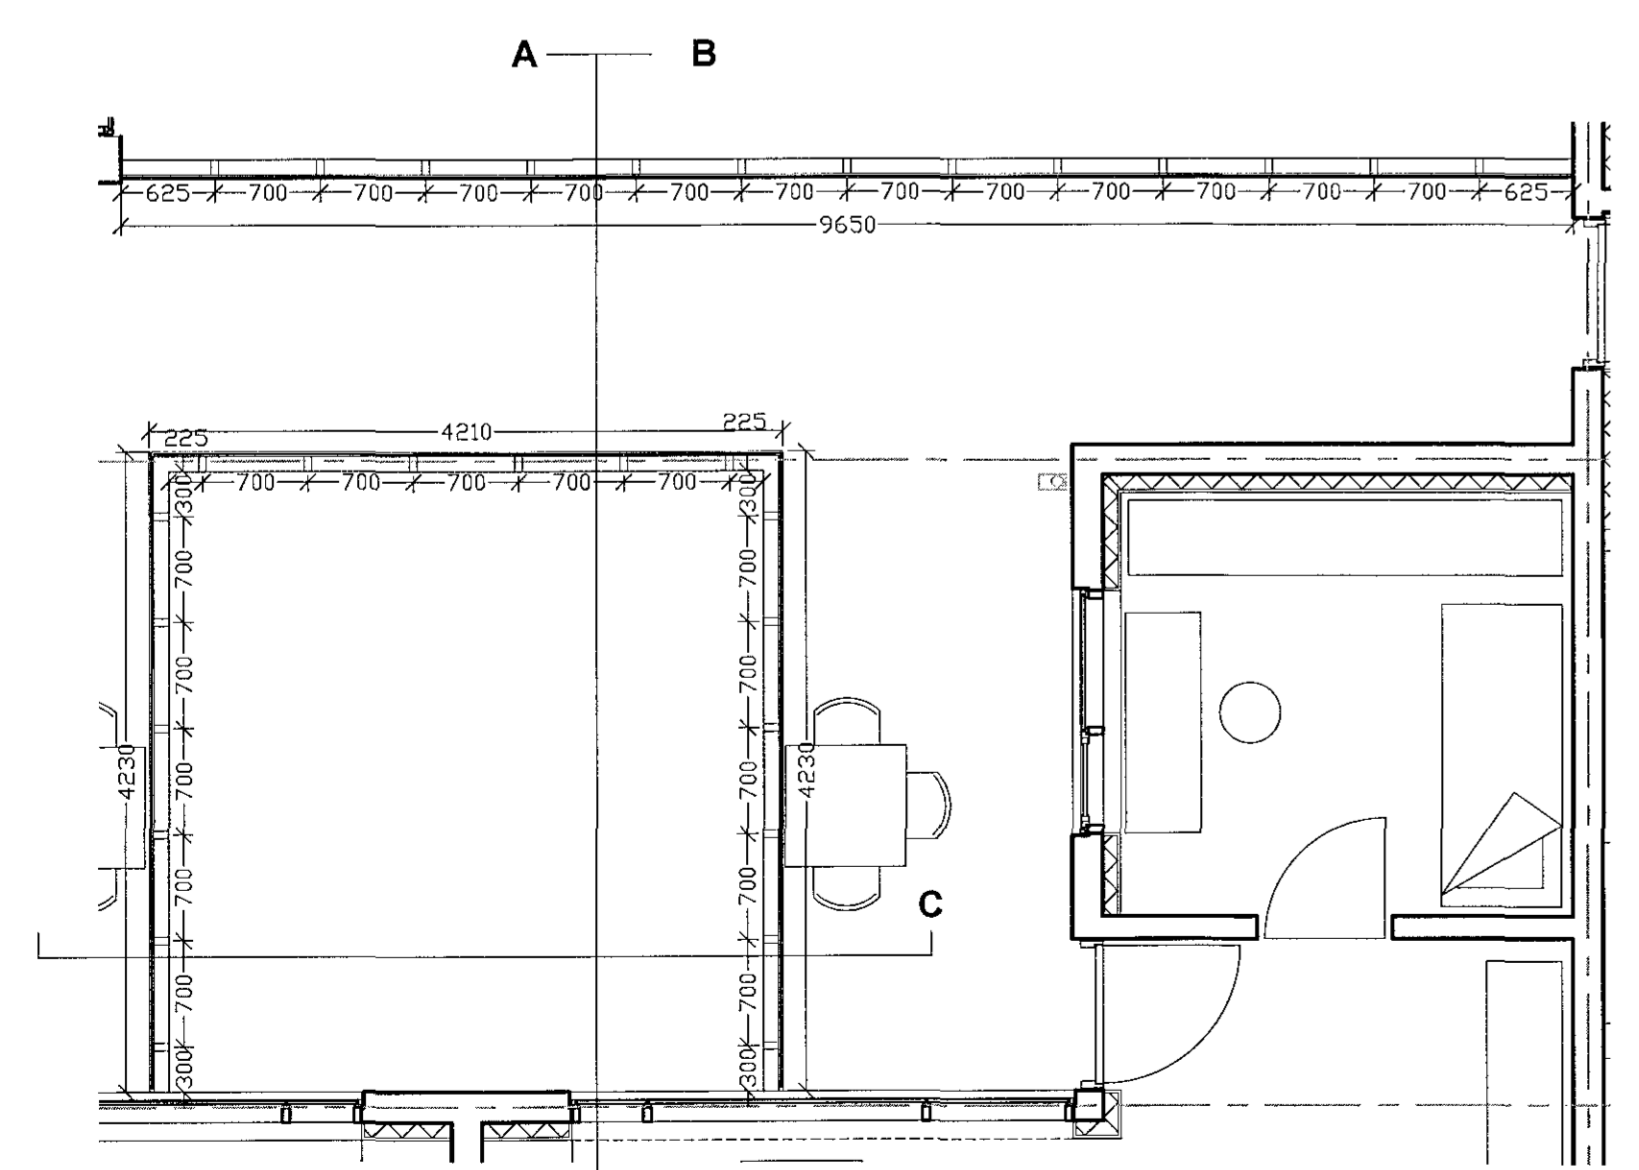

Grunnmynd svalagangar Mkv 1:50

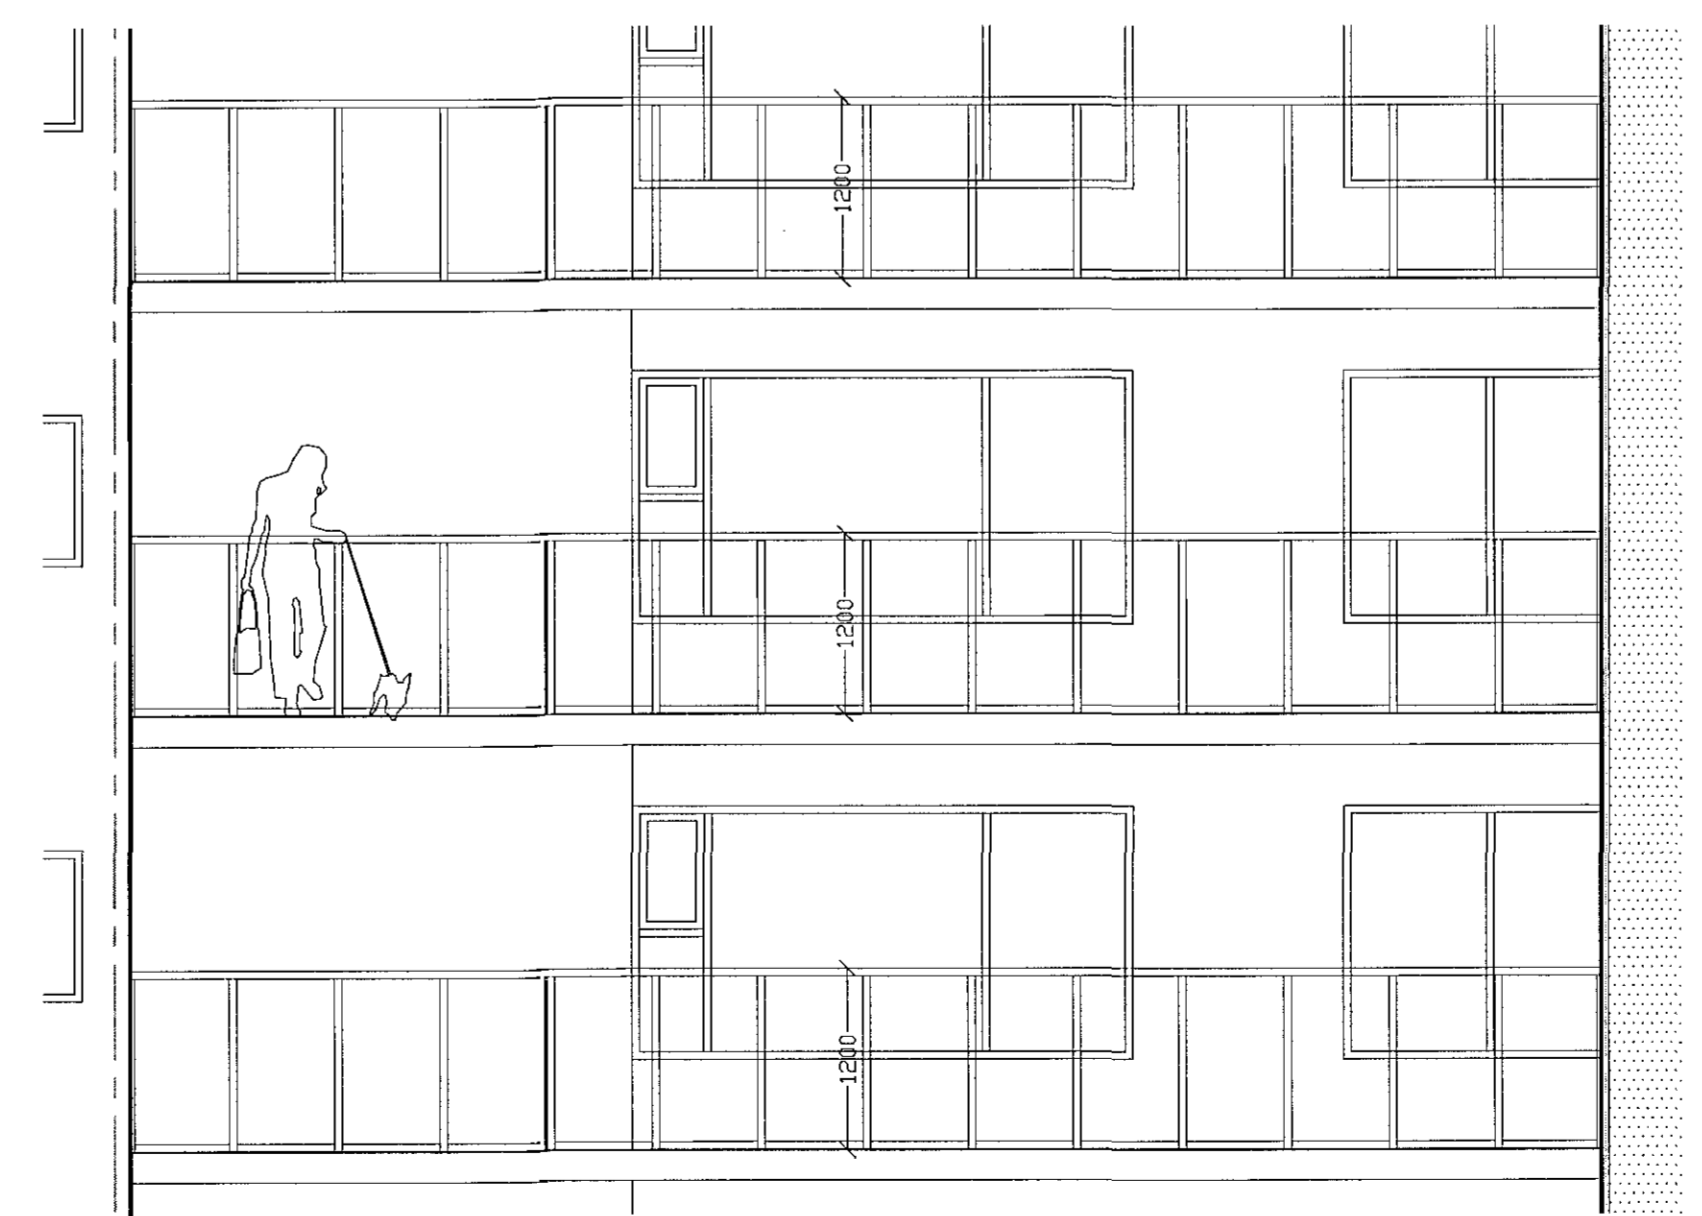

Útlit Norðaustur. Mkv 1:50

D.1 mkv 1:5

A:15.05.2015 Handriðum breytt.

*Stígurur Steinar Jónsson*  
f.h. Hornsteina arkitekta ehf. Ögmundur Skarphöðinsson, Kt. 2301586149

Útg.	Dags.	Skýring	Br.a.f.
<b>Herjólfsgata 32 og 34</b>			
Heimilisfang: Herjólfsgata 32-34, Hafnarfirði			
Verkefni: VINNUTEIKNING			
Landnúmer:	120846	Staðgreinir:	1400-1-36900340

Handrið á svalaganga

Mælikvarði: 1:50 / 5  
Dagsetning: 20.01.2015

**hornsteinar**  
ARKITEKTAR EHF.

VINJUSTOFA - INGÓLFSSTRÆTI 5 - 101 REYKJAVÍK - Sími: 611-7011  
NETFANG: hornsteinar@hornsteinar.is VEFANG: www.hornsteinar.is

**HE - A - VT AV 4004 . A**  
Verkefni Fagsvö Tegund Mappa Telkn. nr. Útgáfa  
HORNDUR ÁSKILUR SÉR ALLAN RÉTT Á TEIKNINGUM - FJÓLFOLDUR ER HÁÐ SKRIFLEGU SAMÞYKKT