




Samþykkt:

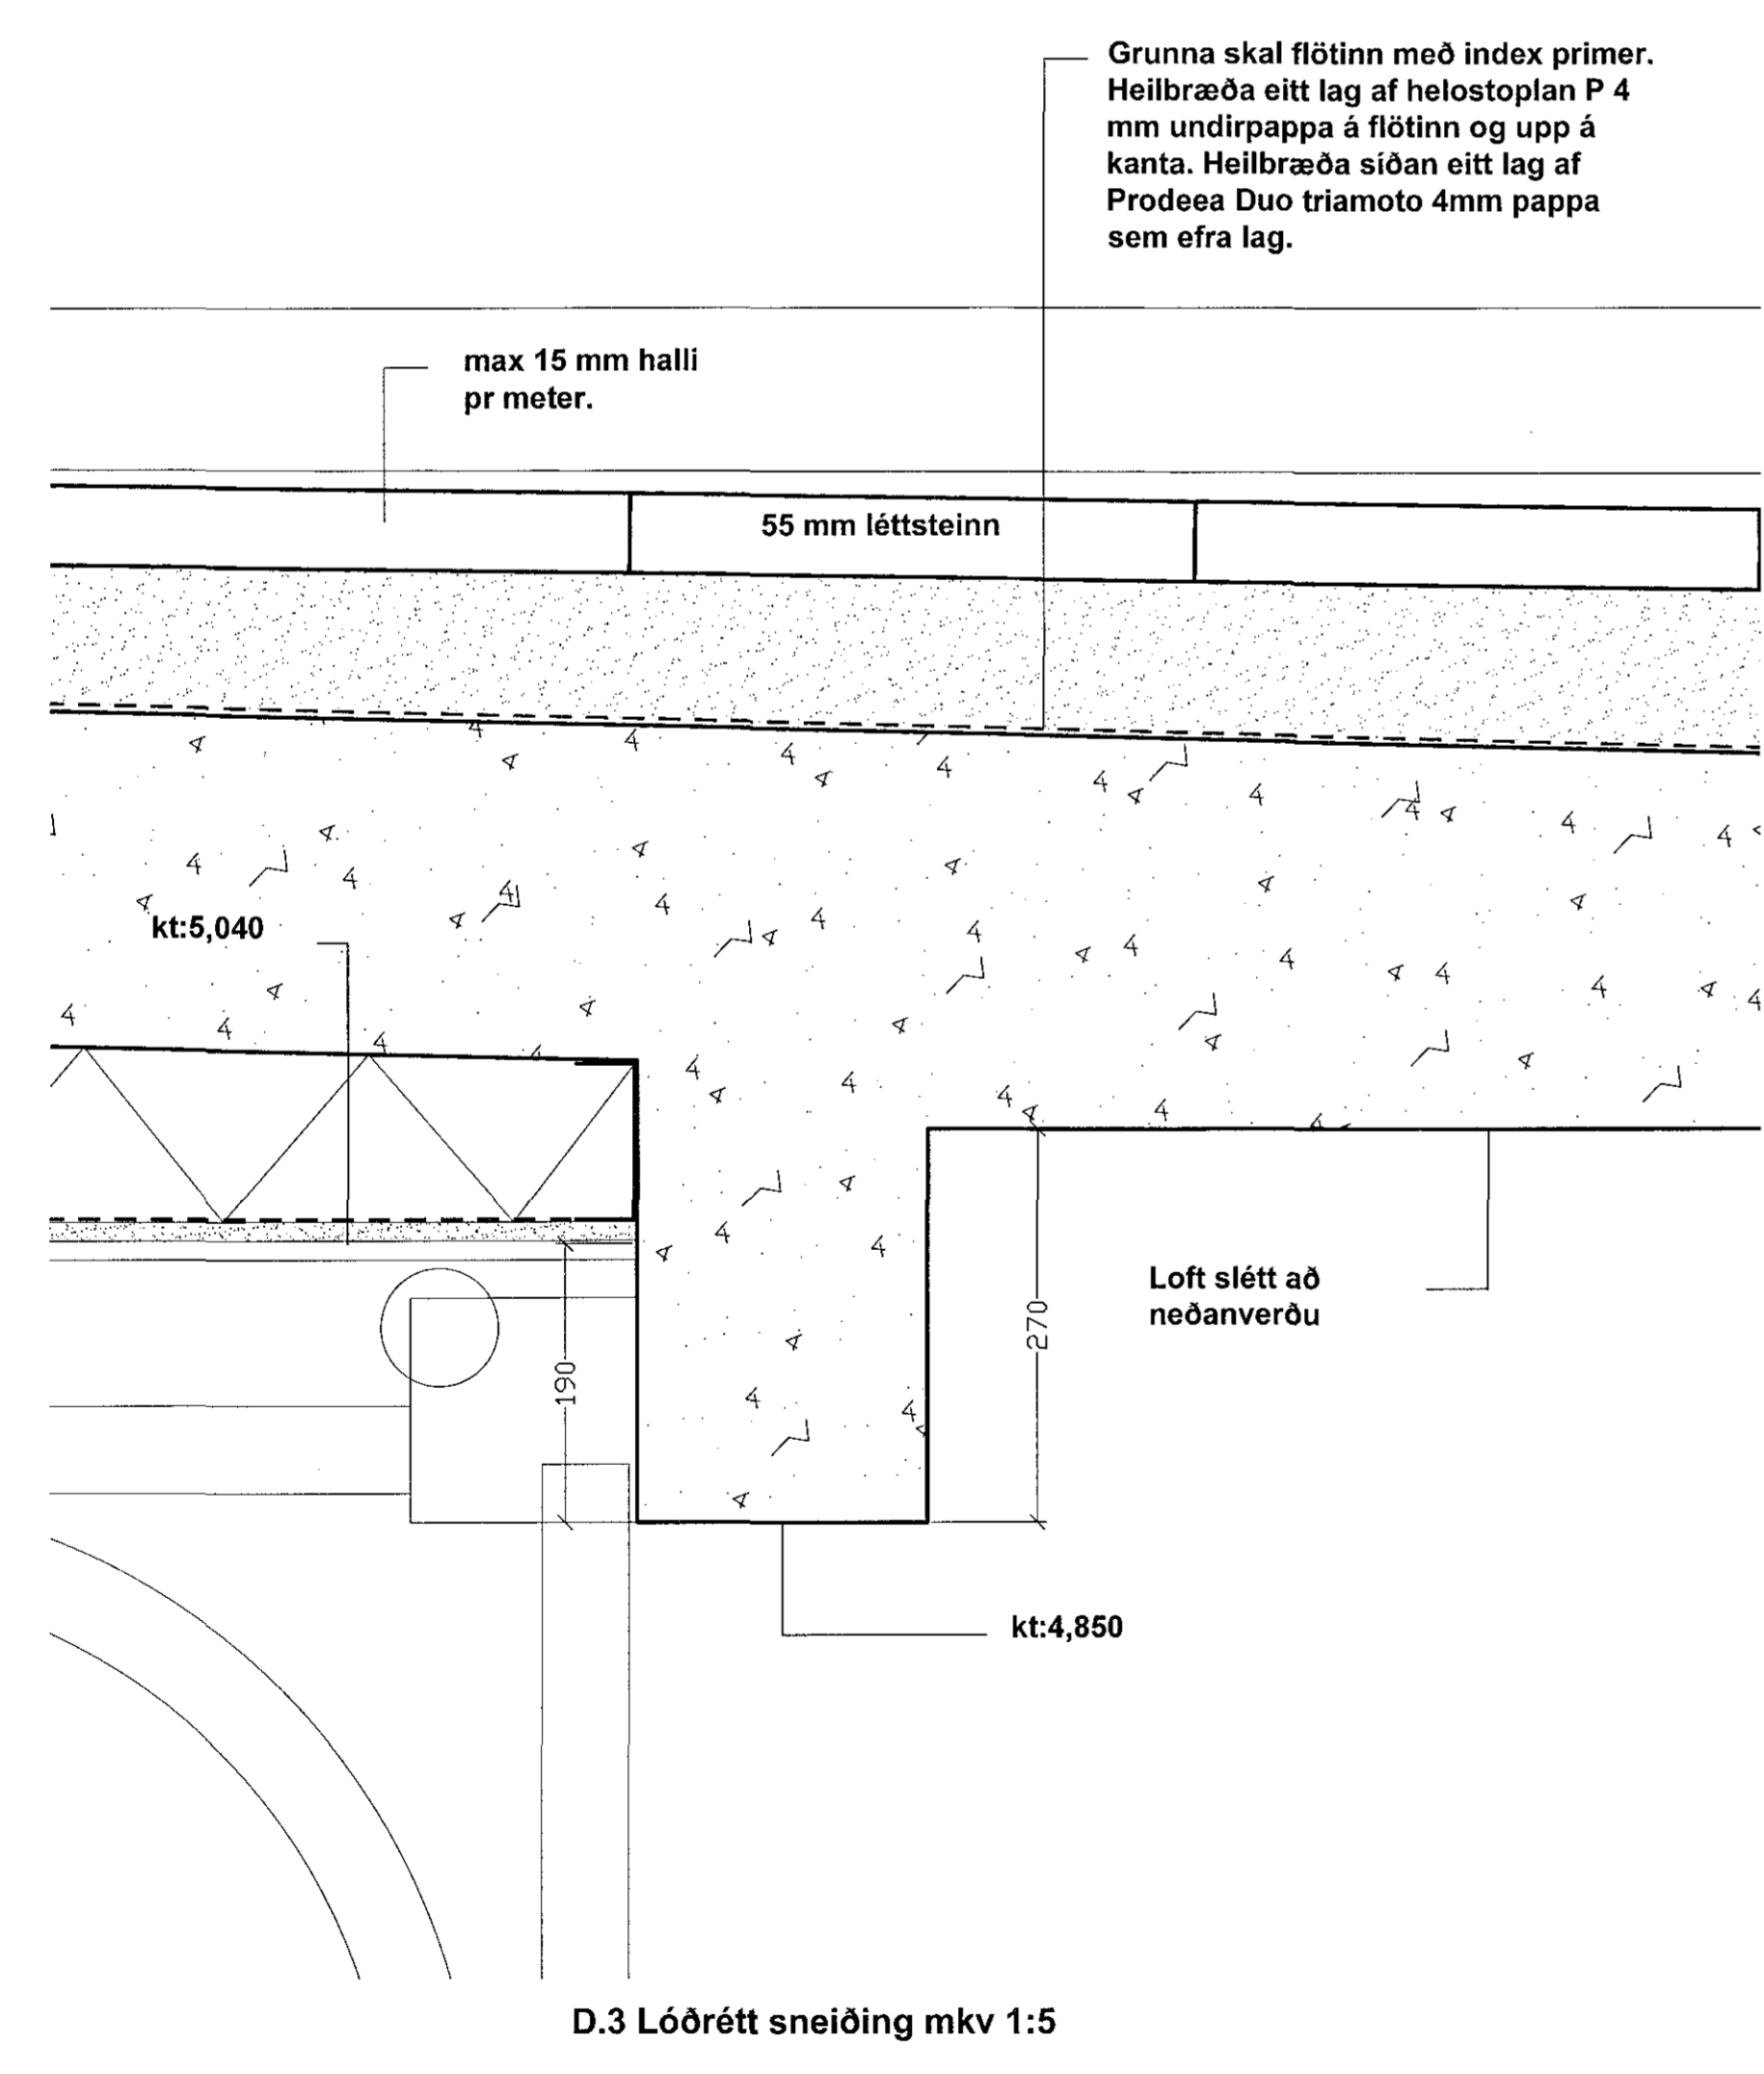

D.3 Lóðrétt sneiðing mkv 1:5

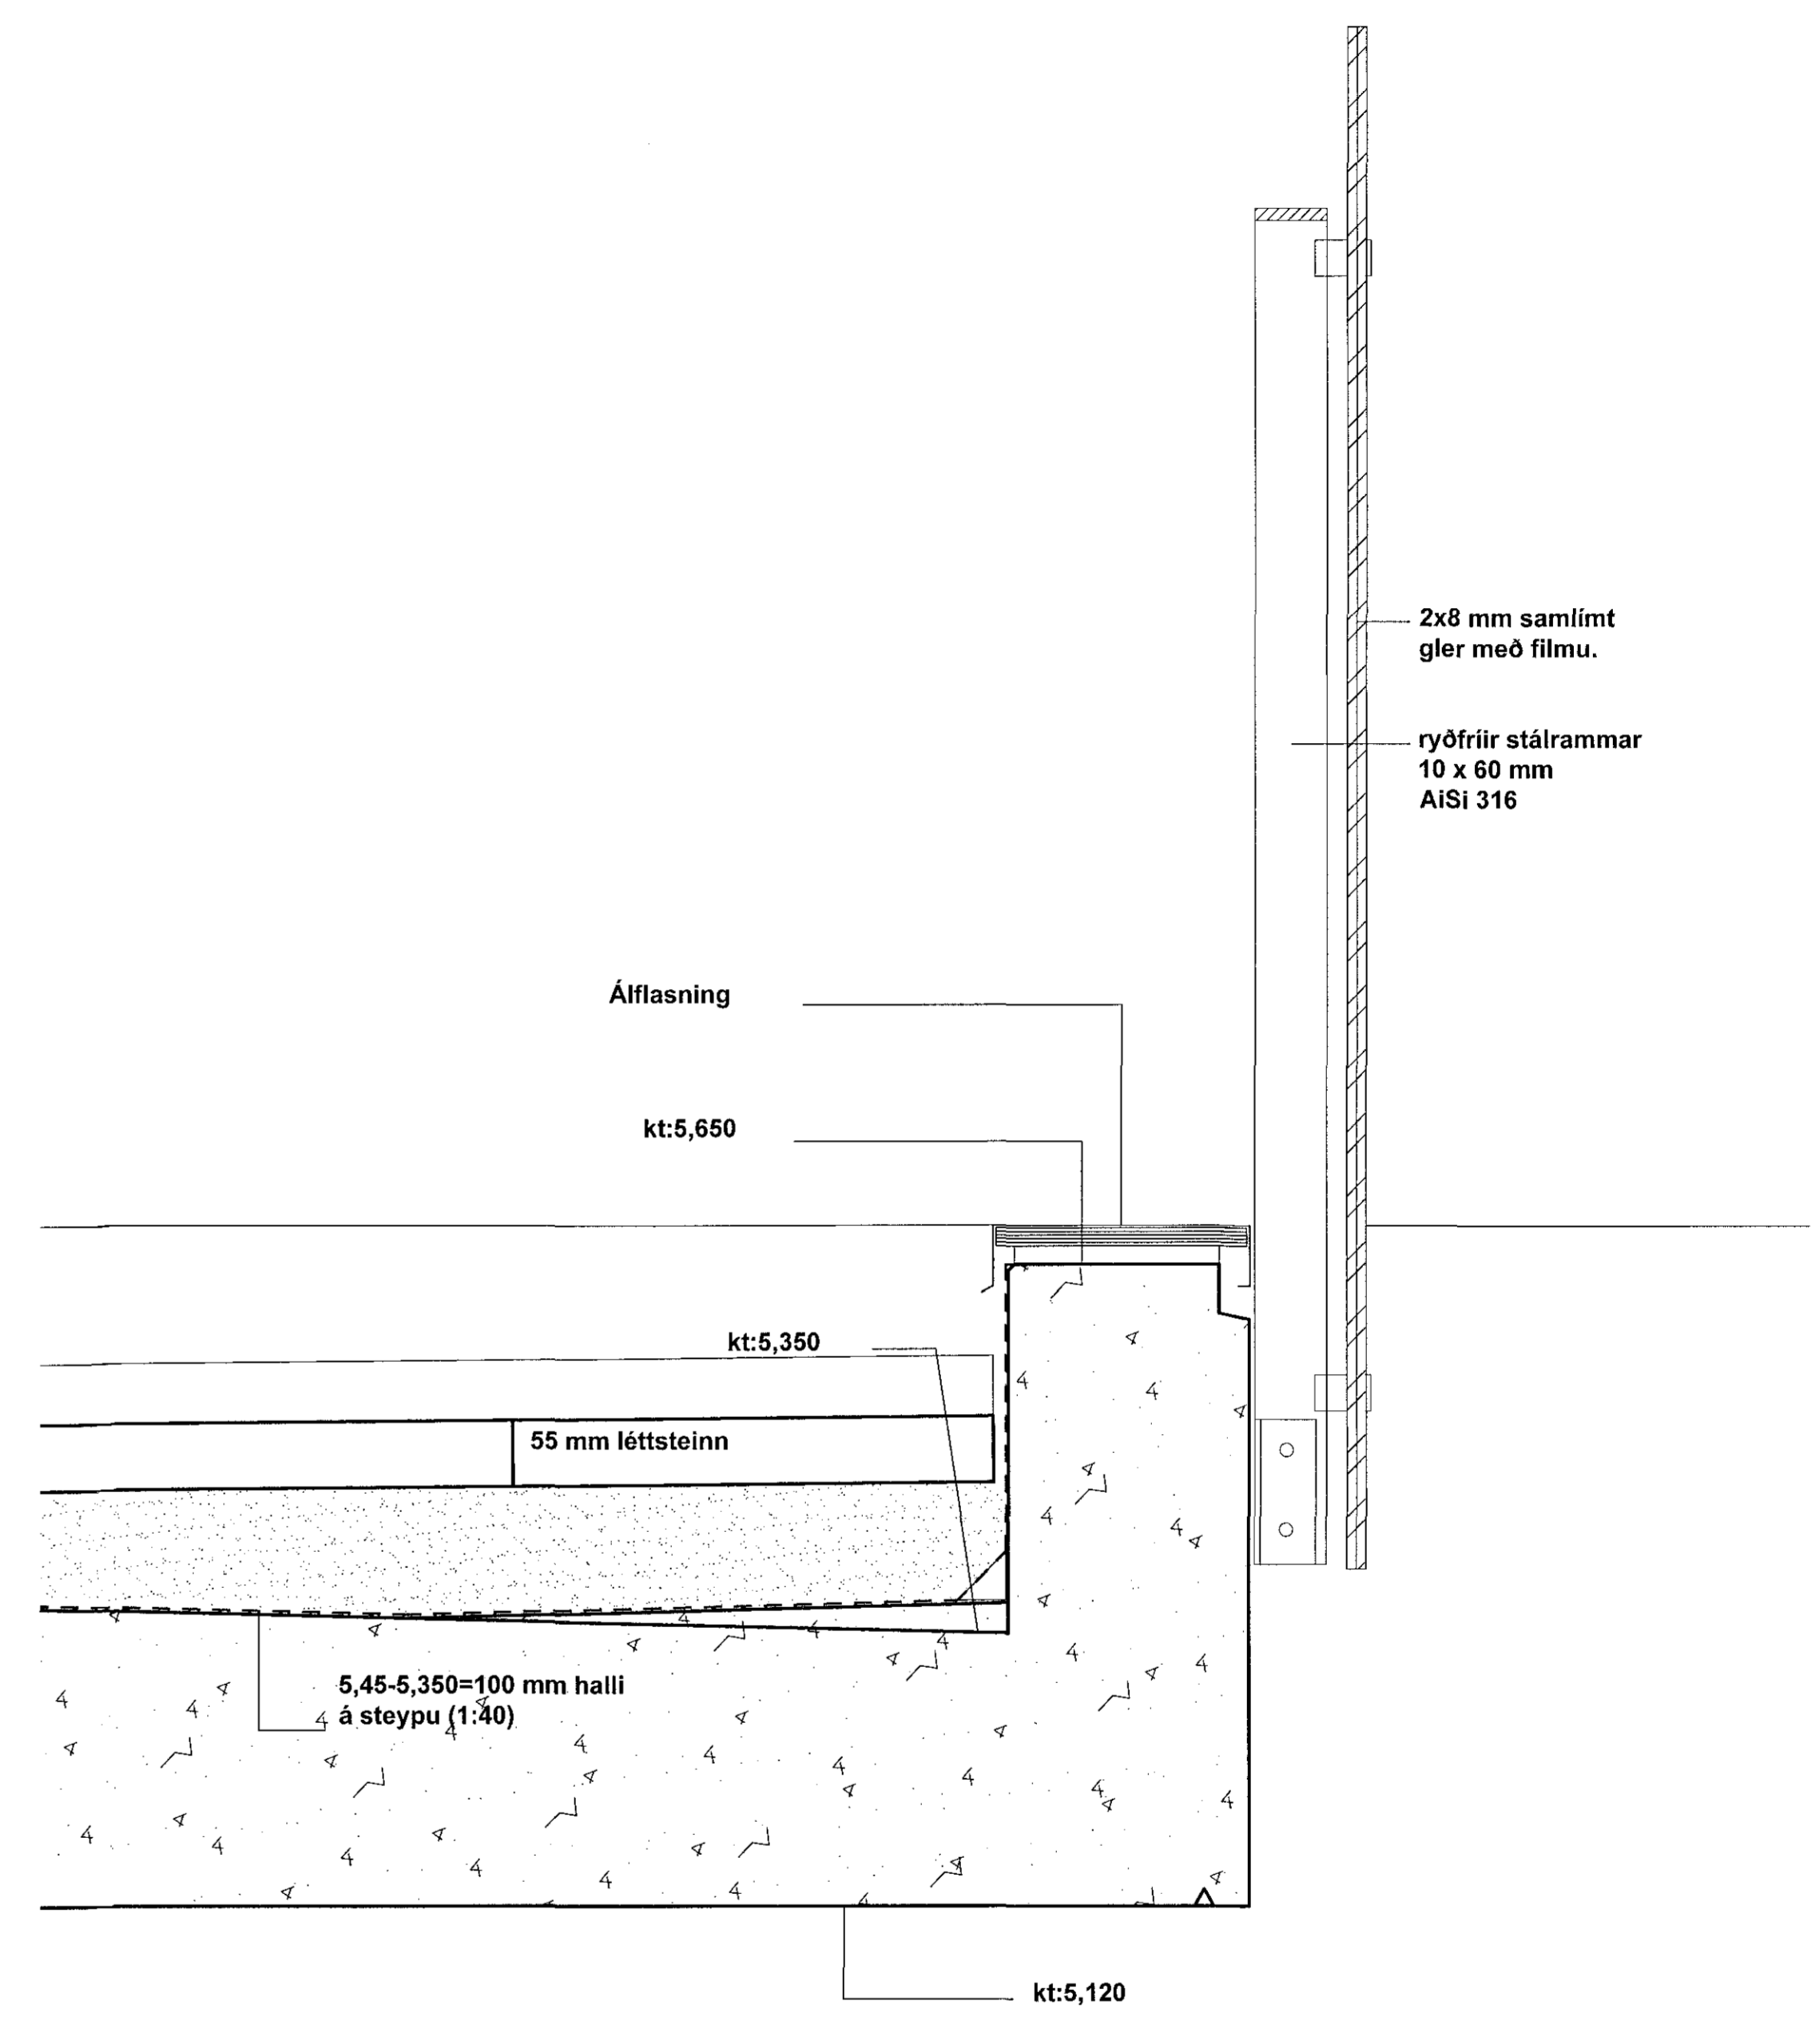

D.4 Lóðrétt sneiðing mkv 1:5

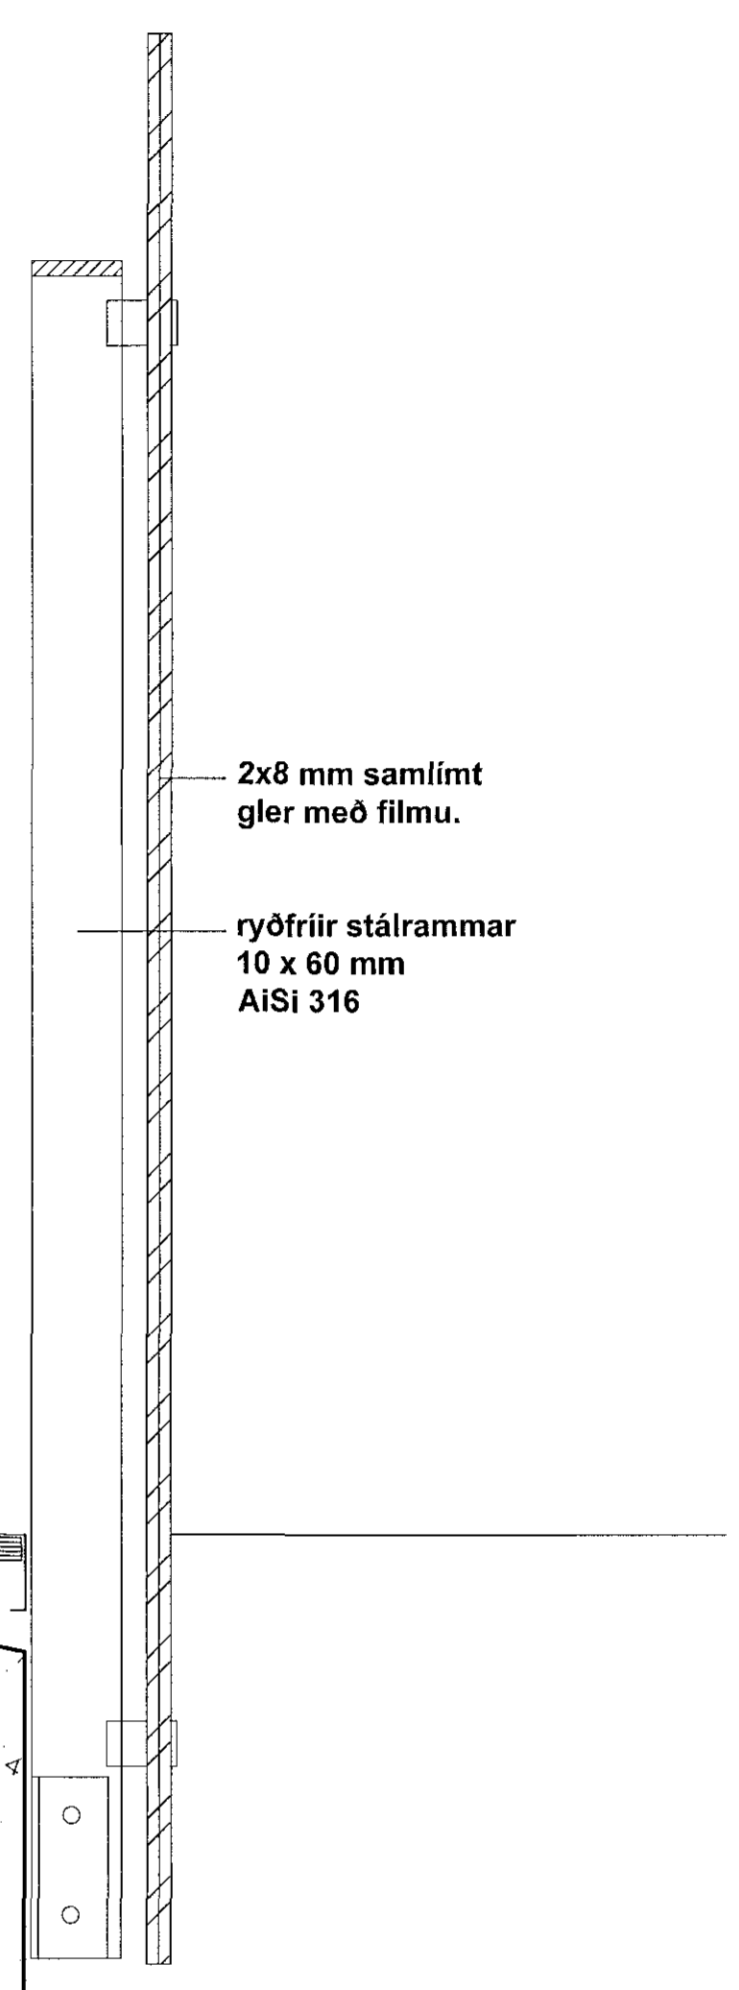

Sigurður Steinar Jónsson
f.h. Hornsteinar arkitektar ehf. Ogundur Skarphólmsson, Kt. 2301580149

Útg.	Dags.	Skýring	Br.a.f.

Verkefni:
Herjólfsgata 32 og 34

Höfnunfang:
Herjólfsgata 32-34, Hafnarfirði

Verkefngund:
VINNUTEIKNING

Landnúmer: - 120846 | Staðgreinir: - 1400-1-36900340

Deili 3-4

Mælikvarði: - 1:5
Dagsetning: 15.01.2015

hornsteinar
ARKITEKTAR EHF.

VINNUSTOFA - INGÓLFSSSTRÆTI 5 - 101 REYKJAVÍK - Sími: 511-7011
NETFANG: hornsteinar@hornsteinar.is VEFANG: www.hornsteinar.is

HE - A - VT - AV 4401

Verkefni Fagsvið Tegund Mappa Teikn. nr. Útgáfa
HÖNDUR ÁSKULUR SÉR ALLAN RÉTT Á TEIKNINGUM - FJÓLÞÓLDUN ER HÁÐ SKRIFLEGU SAMÞYKKT