


Samþykkt:

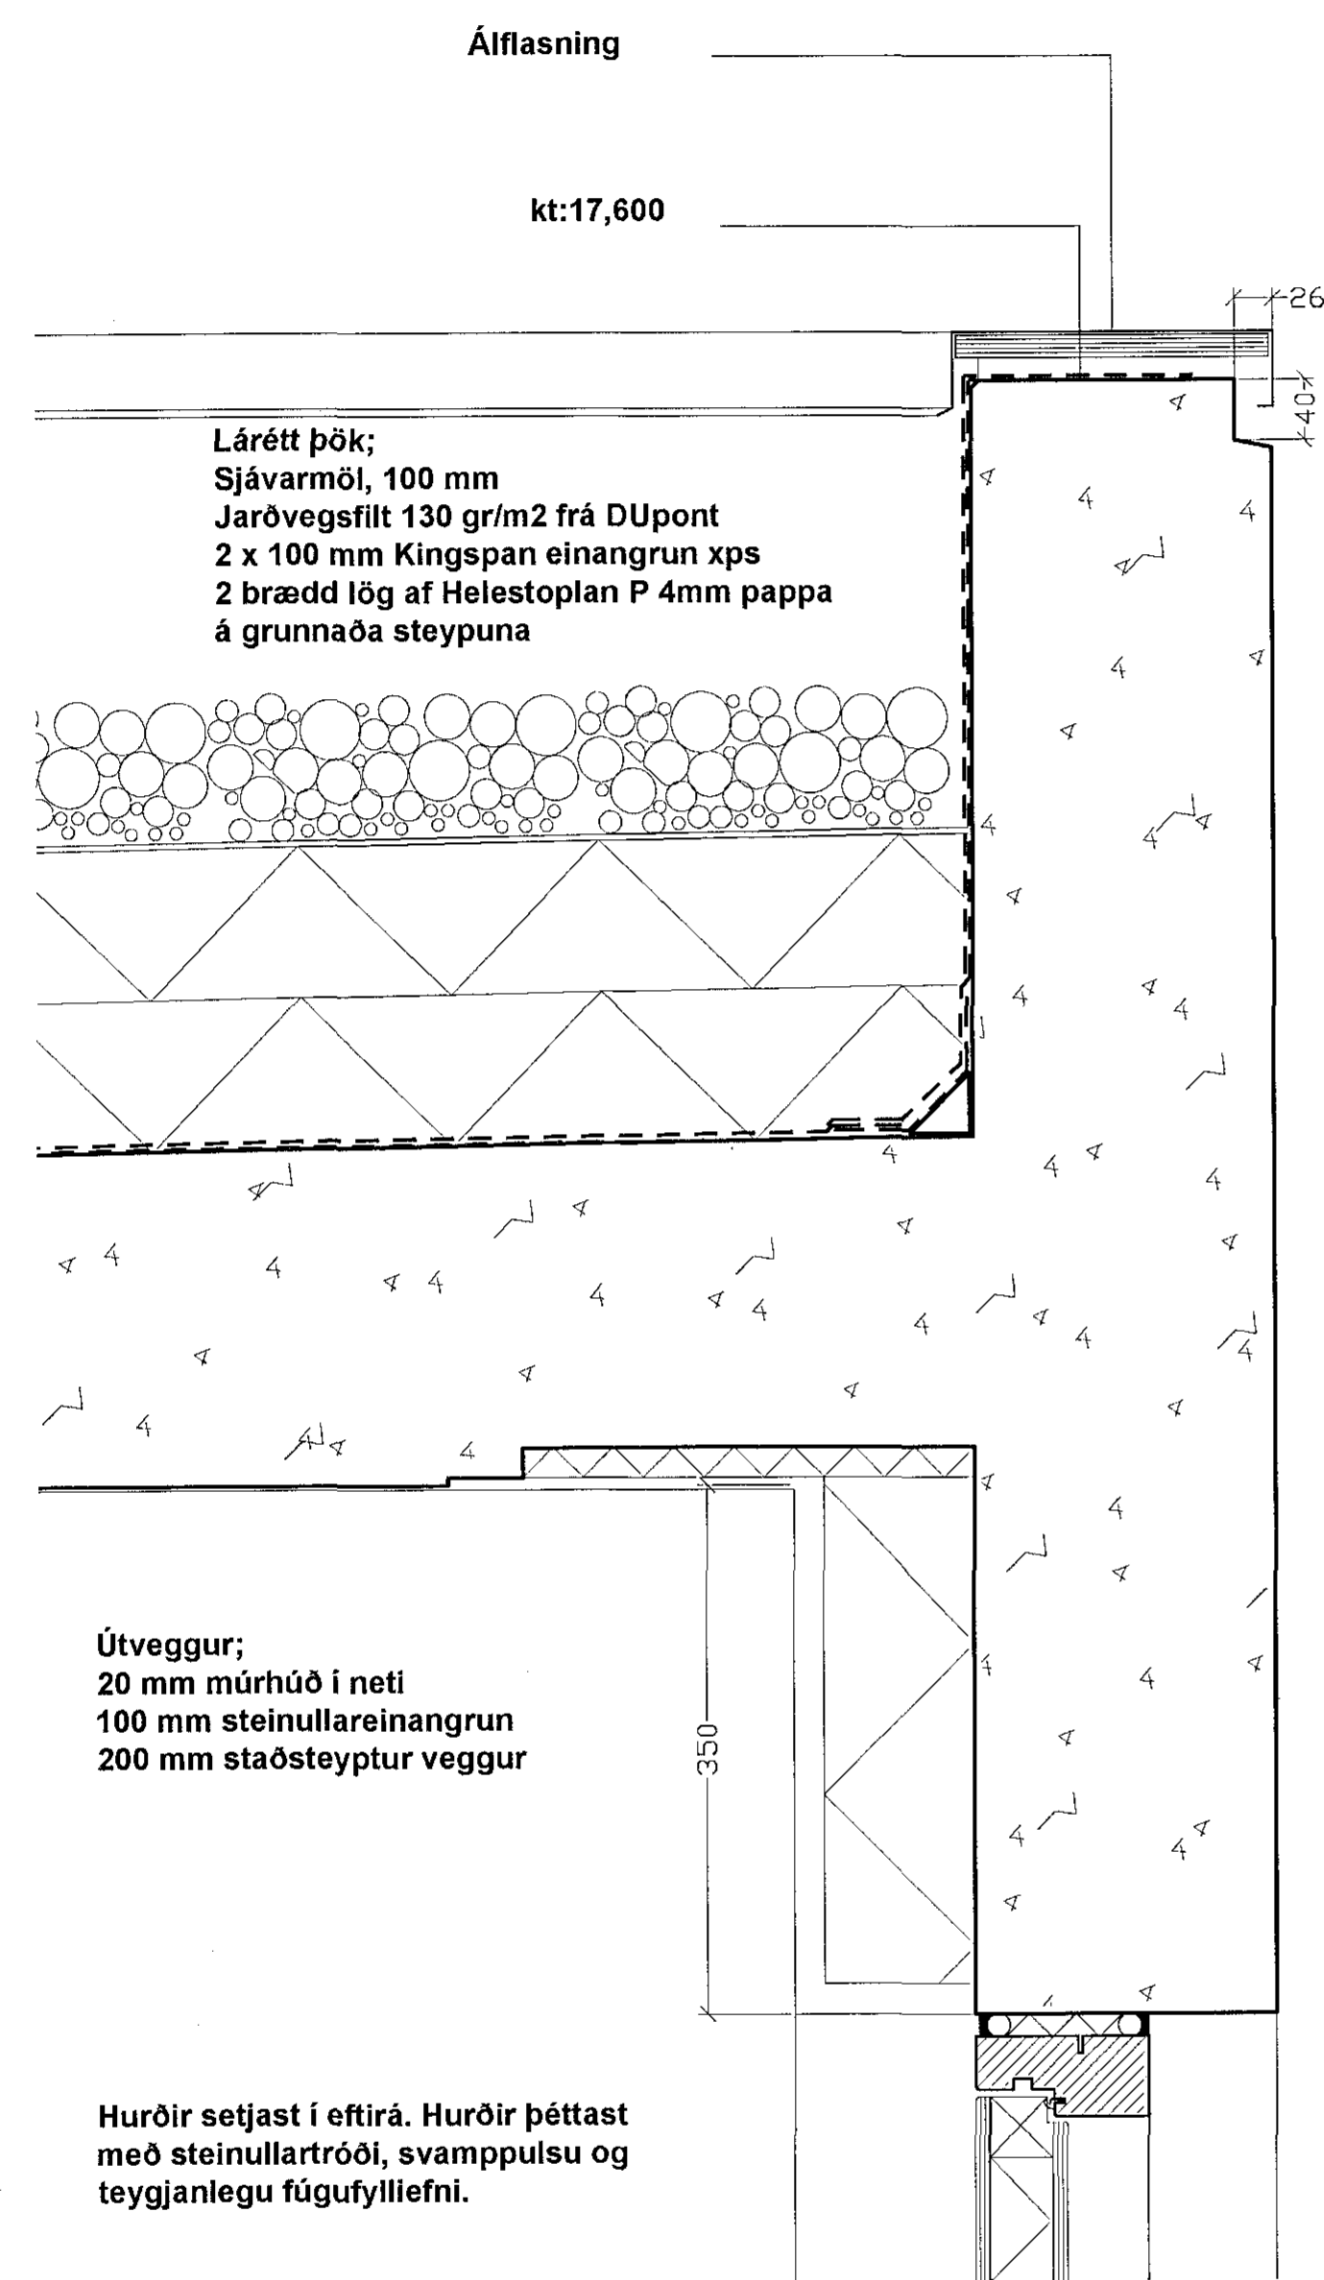

Lárétt þök;
 Sjávarmöl, 100 mm
 Jarðvegsfílt 130 gr/m² frá DUpont
 2 x 100 mm Kingspan einangrun xps
 2 brædd lög af Helestoplan P 4mm pappa
 á grunnaða steypuna

Uppkantur þök;
 Eitt lag af Helestoplan P 4mm pappa sem
 undirlag og Helestoplan P mineral 4,5 mm
 sem yfirlag á grunnaða steypuna.

Útveggur;
 20 mm múrhúð í neti
 100 mm steinullareinangrun
 200 mm staðsteyptur veggur

Hurðir setjast í eftirá. Hurðir þéttast
 með steinullartróði, svamppulsu og
 teygjanlegu fúgufylliefni.

D.9 Lórétt sneiðing mkv 1:5

A:18.06.2015 glerþaki eytt

Sigrún Karla
 E.h. Hornsteina arkitekta ehf. Ögmundur Skarphéðinsson, Kt. 2301586149

Útg.	Dags.	Skýring	Br. af:
------	-------	---------	---------

Herjólfsgata 32 og 34

Herjólfsgata 32-34, Hafnarfirði

VINNUTEIKNING

Landnúmer: 120846 Staðgreinir: 1400-1-36900340

Deili 7-9

Mælikvarði: 1:5
 Dagsetning: 16.01.2015

hornsteinar
 ARKITEKTAR EHF.

VINNUSTOFA - INGÓLFSSTRÆTI 5 - 101 REYKJAVÍK - Sími: 511-7011
 NETFANG: hornsteinar@hornsteinar.is VEFANG: www.hornsteinar.is

HE - A - VT - AV 4403 . A

Verkefni Fagsvið Tegund Mappa Teikn. nr. Útgáfa
 HÖNNUNUR ÁSKILUR SÉR ALLAN RÉTT Á TEIKNINGUM - FJÓLFOLDUN ER HÁÐ SKRIFLEGU SAMÞYKKT