




Samþykkt:

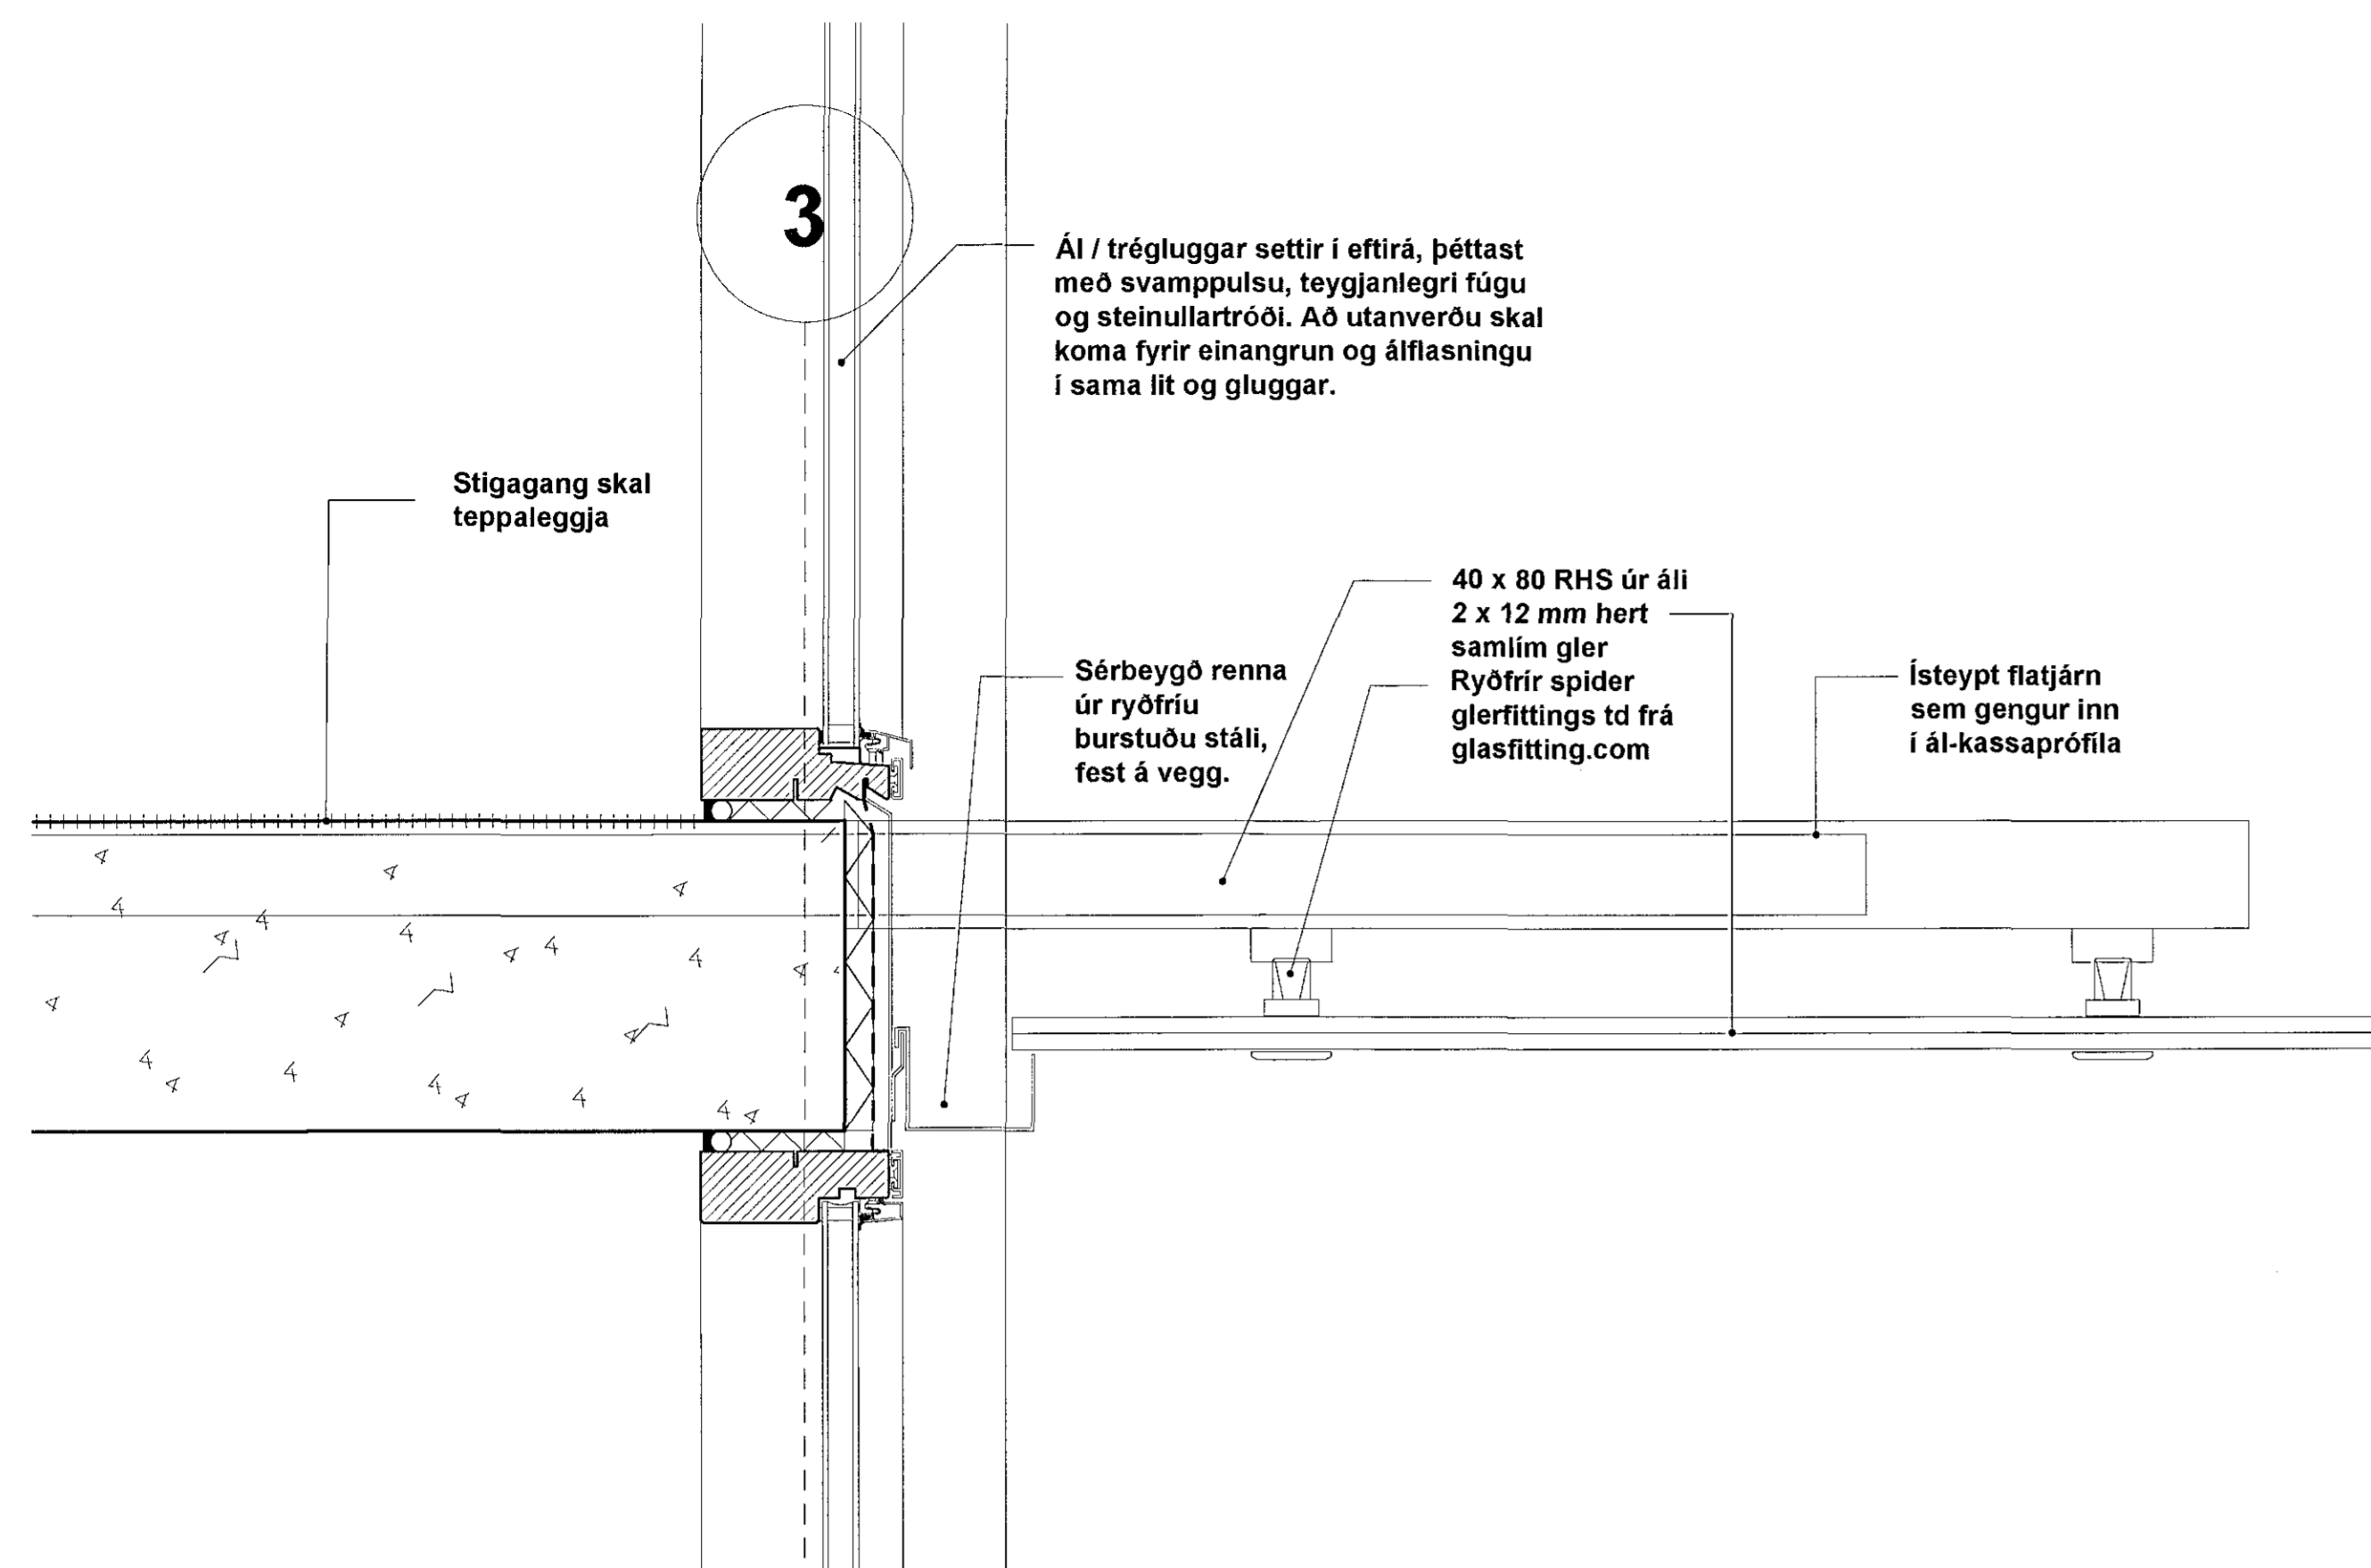

D.14 Lóðrétt sneiðing mkv 1:5

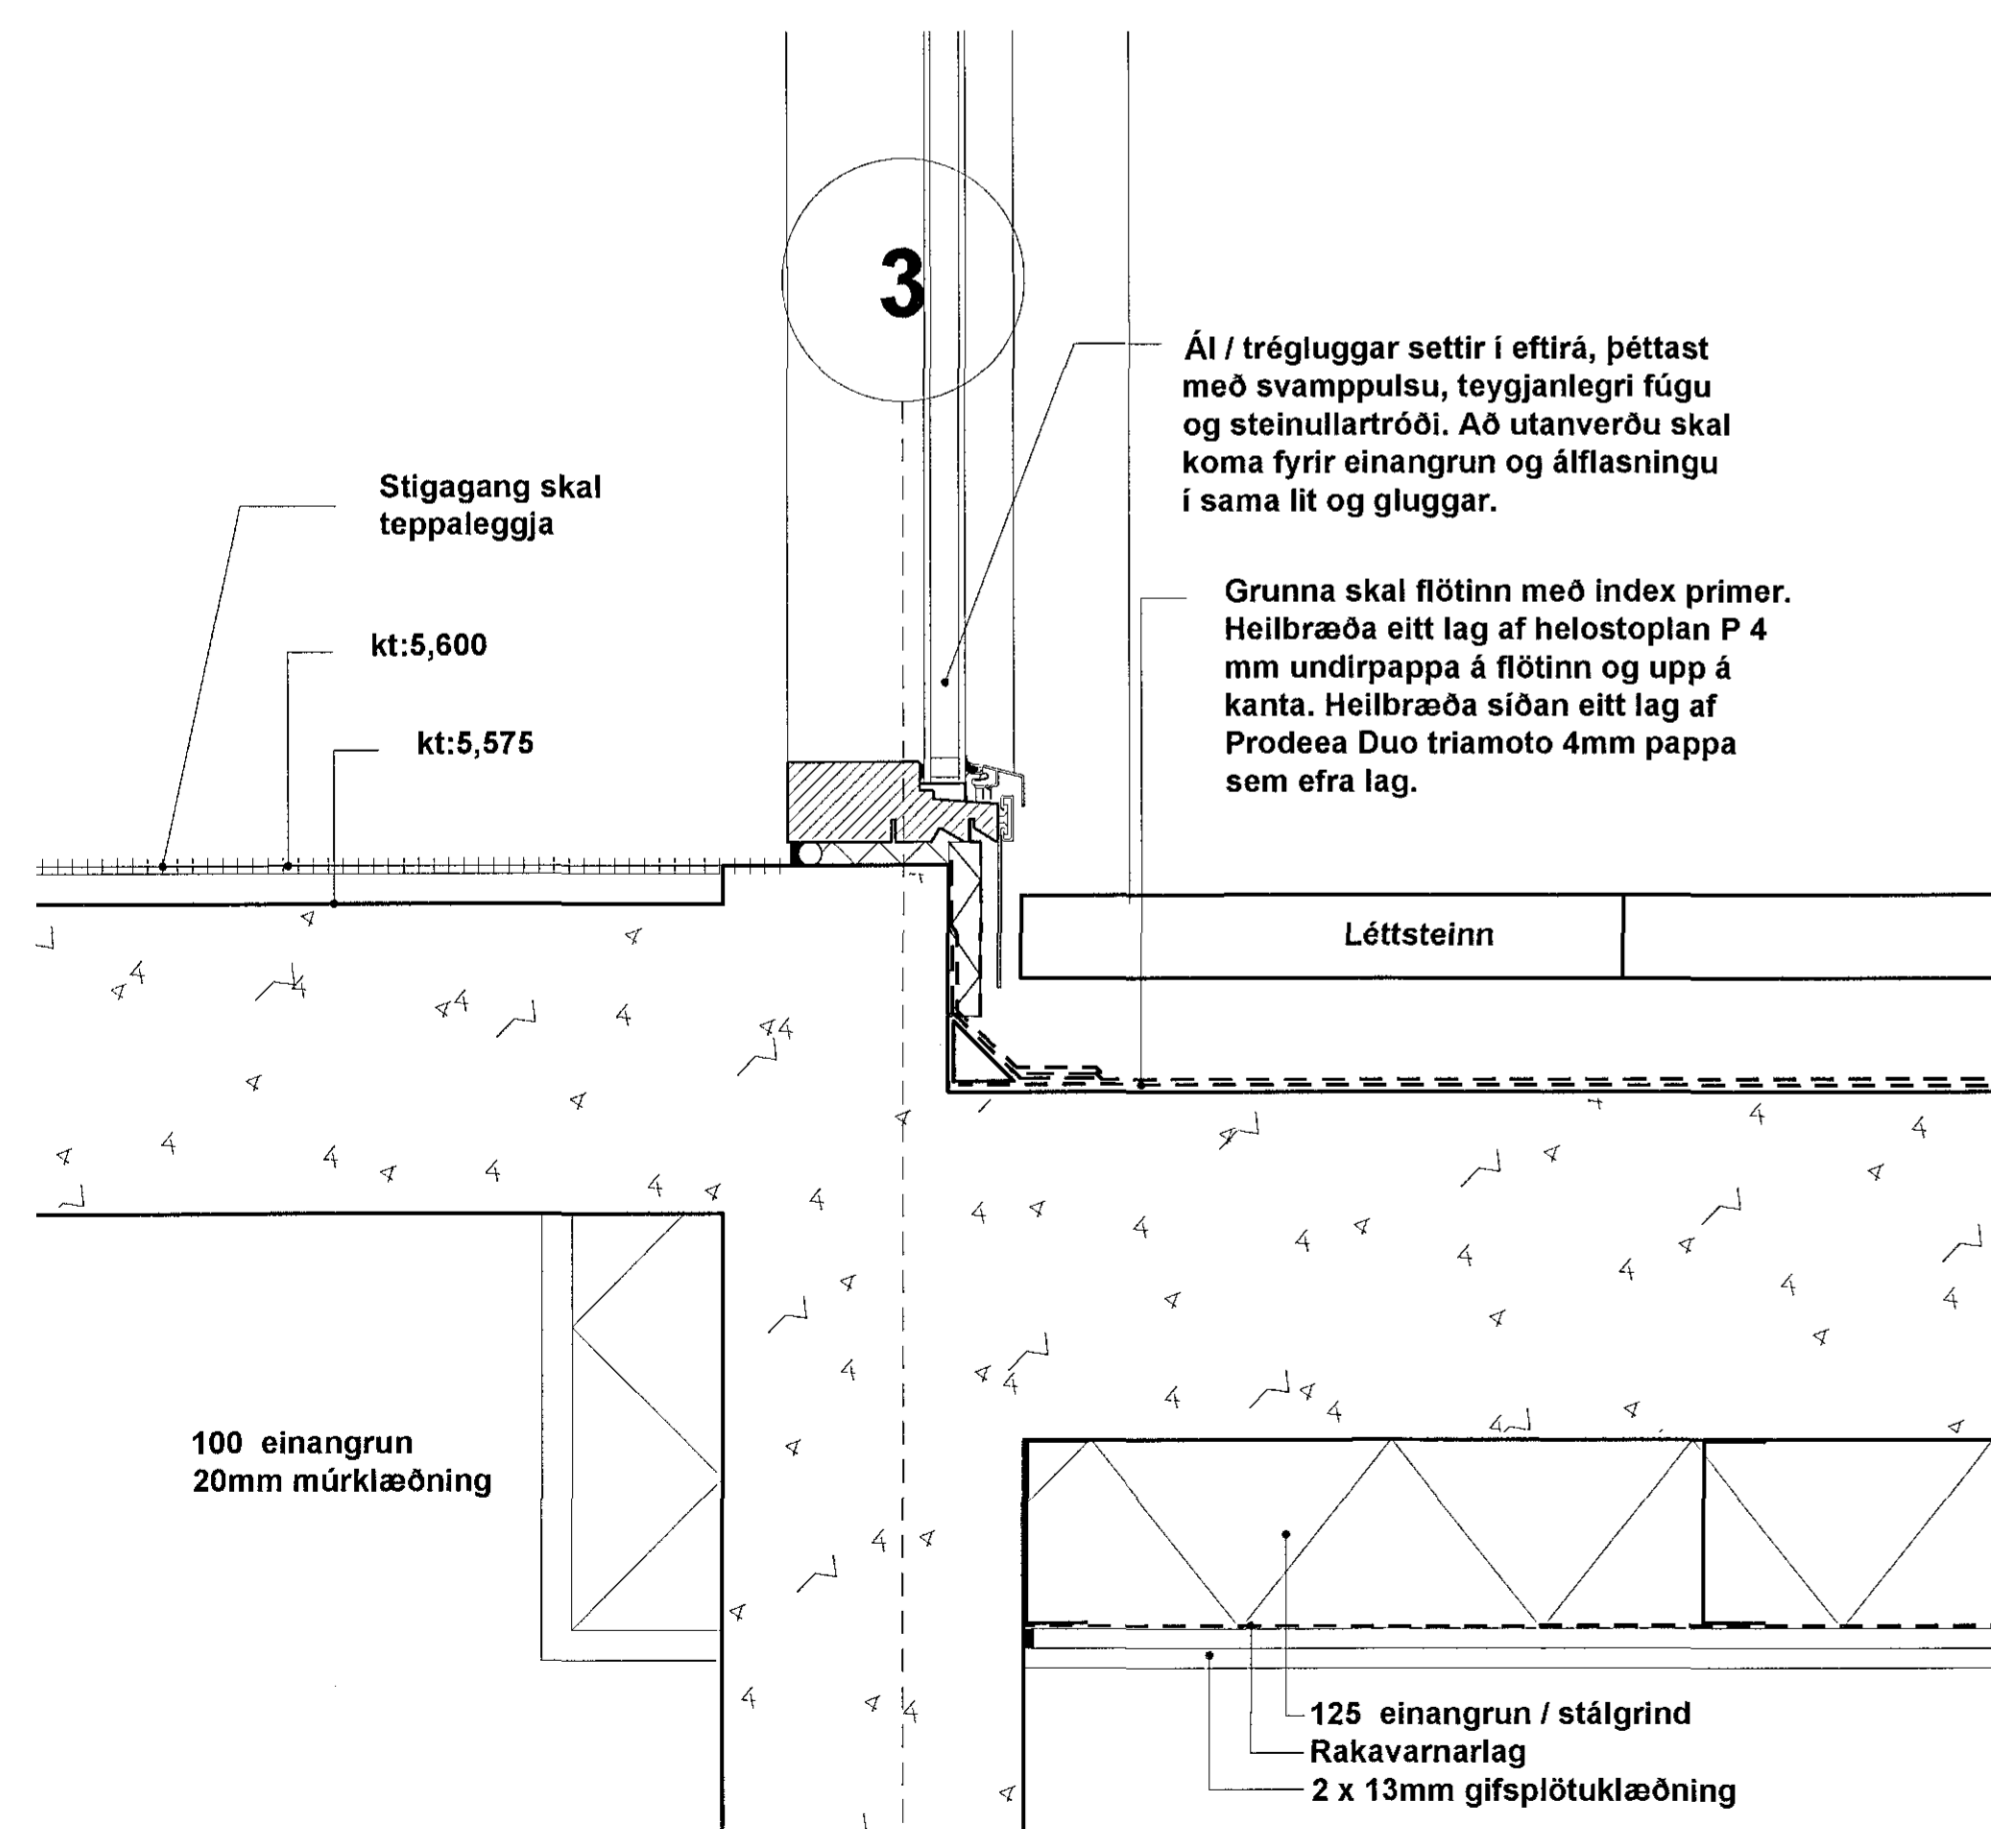

D.13 Lóðrétt sneiðing mkv 1:5

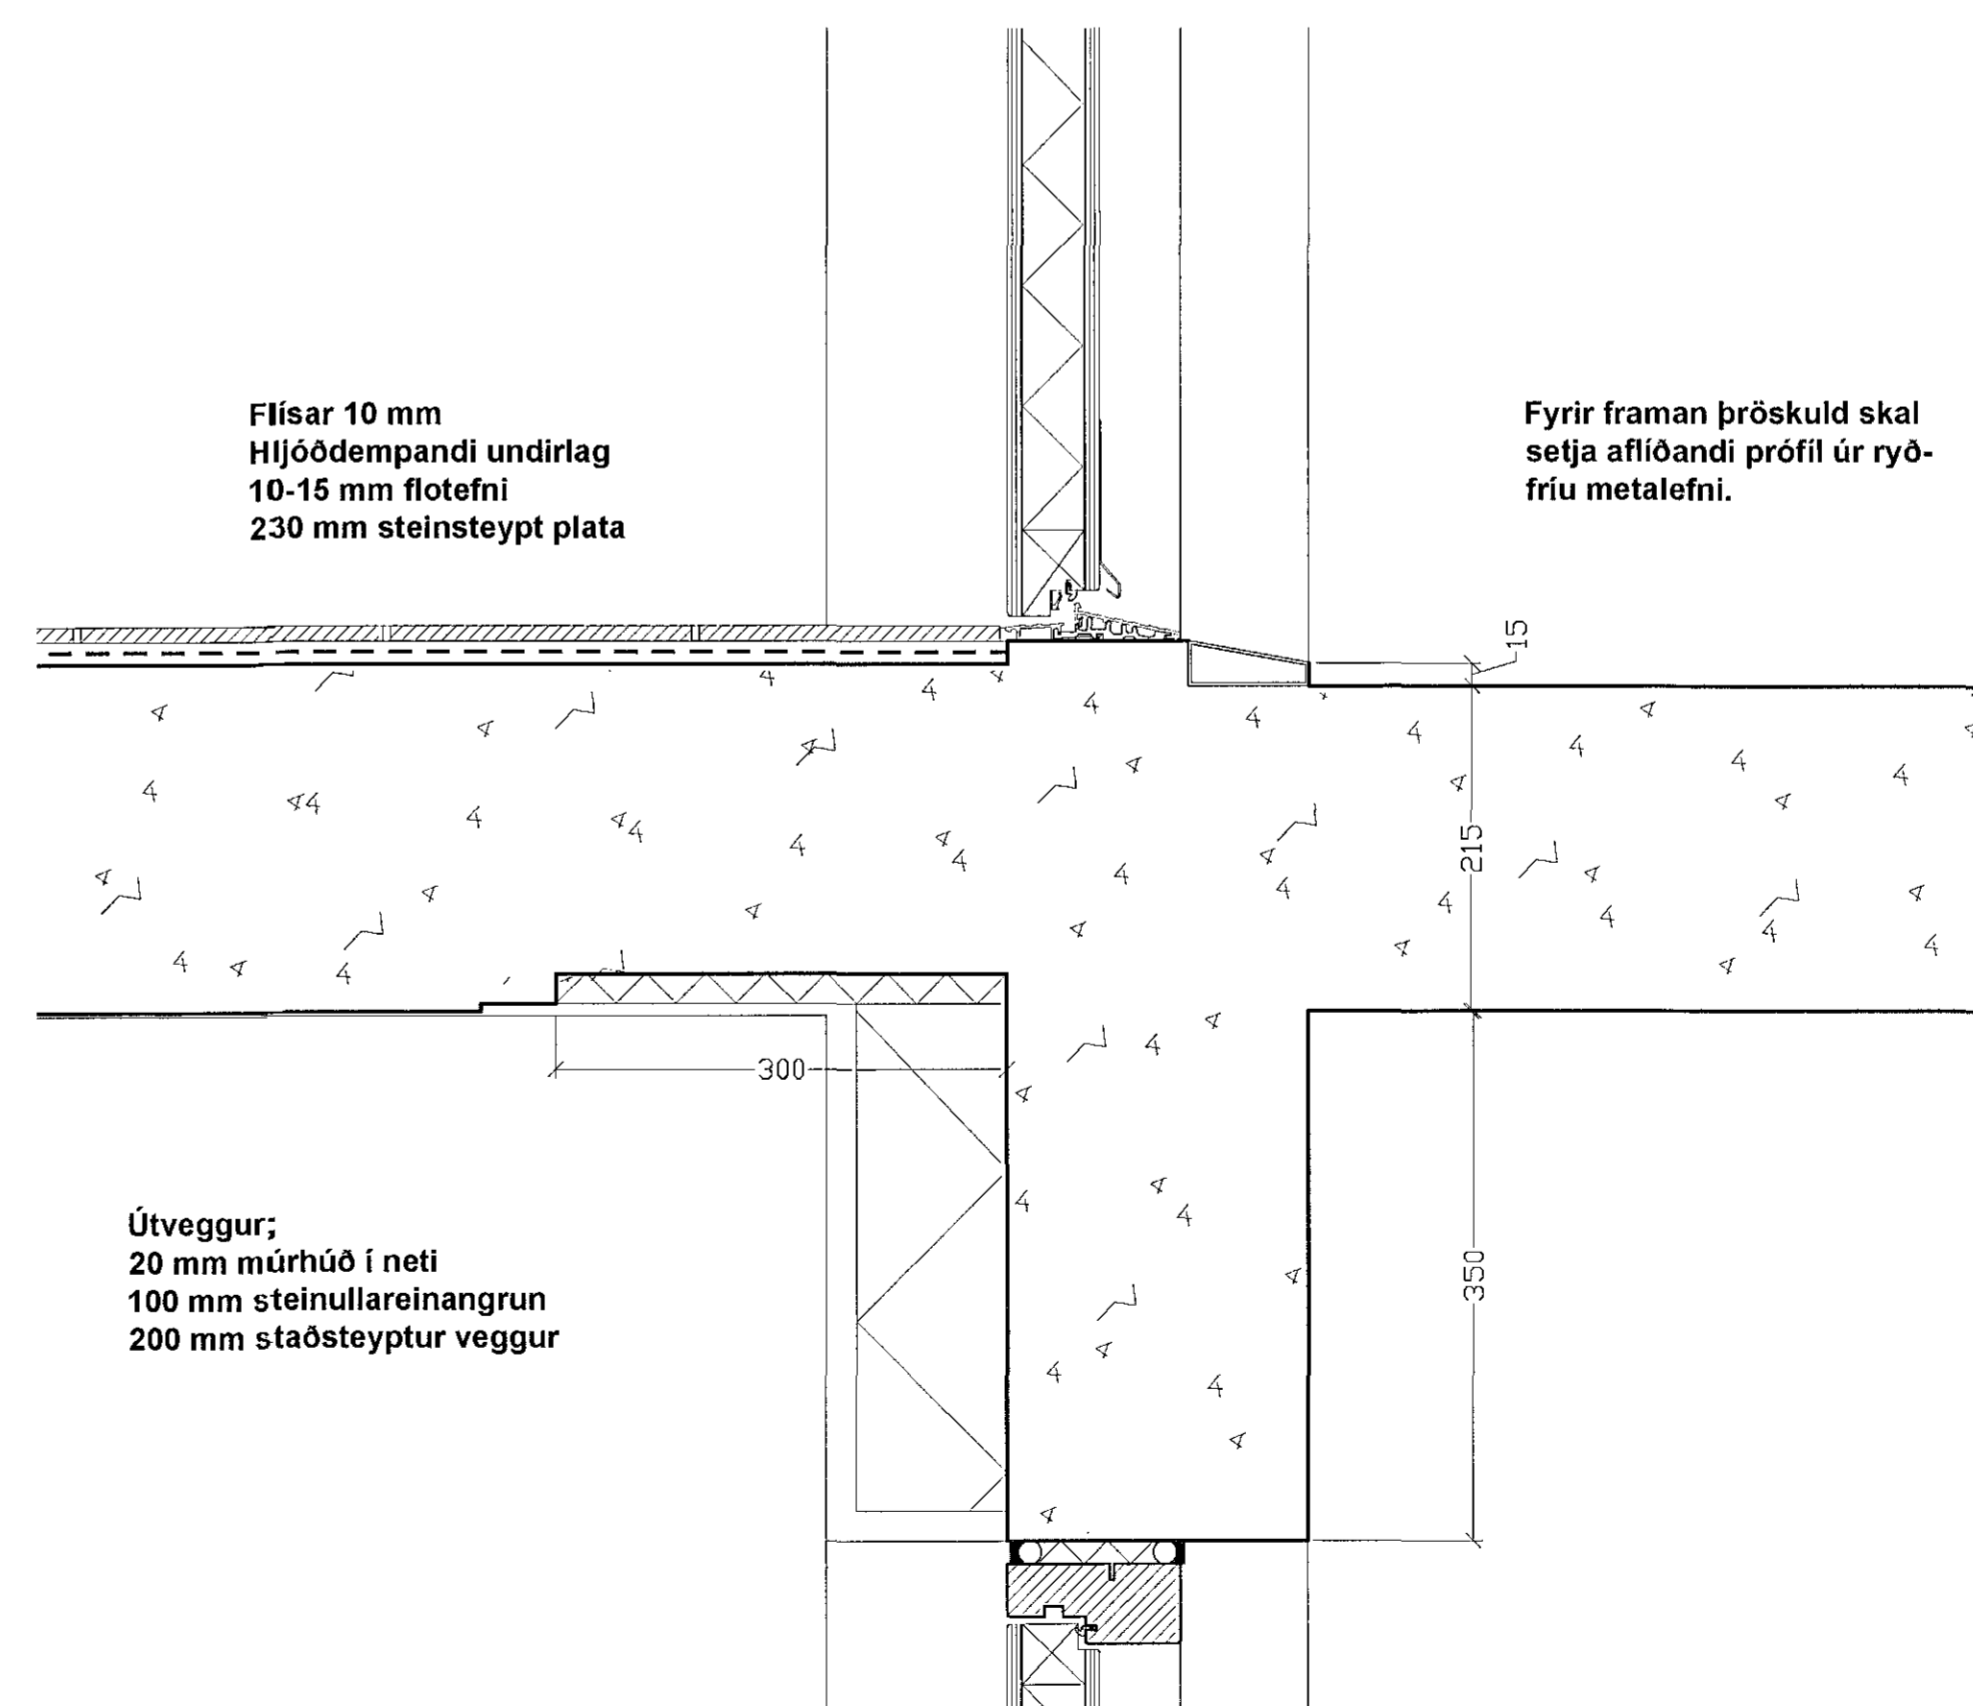

D.12 Lóðrétt sneiðing mkv 1:5

A:18.05.2015 smíðlagfæringar

Sigurður Steinar Jónsson
F.h. Hornsteina arkitektar ehf. Ögmundur Skarphéðinsson, kt. 2301586149

Útg. Dags. Skýring Br. af:

Herjólfsgata 32 og 34

Heimilisfang: Herjólfsgata 32-34, Hafnarfirði

Verktegund: VINNUTEIKNING

Landnúmer: 120846 Staðgreinir: 1400-1-36900346

Deili 12-14

Mælikvarði: 1:5
Dagsetning: 18.01.2015

hornsteinar
ARKITEKTAR EHF.

VINNUSTOFA - INGÓLFSSTRÆTI 5 - 101 REYKJAVÍK - Sími: 511-7011
NETFANG: hornsteinar@hornsteinar.is VEFFANG: www.hornsteinar.is

HE - A - VT - AV 4405 - A

Verkefni Fagvið Tegund Mappa Tolkn. nr. Útgáfa
HORNSJUR ÁSKILUR SÉR ALLAN RÉTT Á TEKNINGUM - FJÓLFOLDUN ER HÁÐ SKRIFLEGU SAMÞYKKT