




Samþykkt:

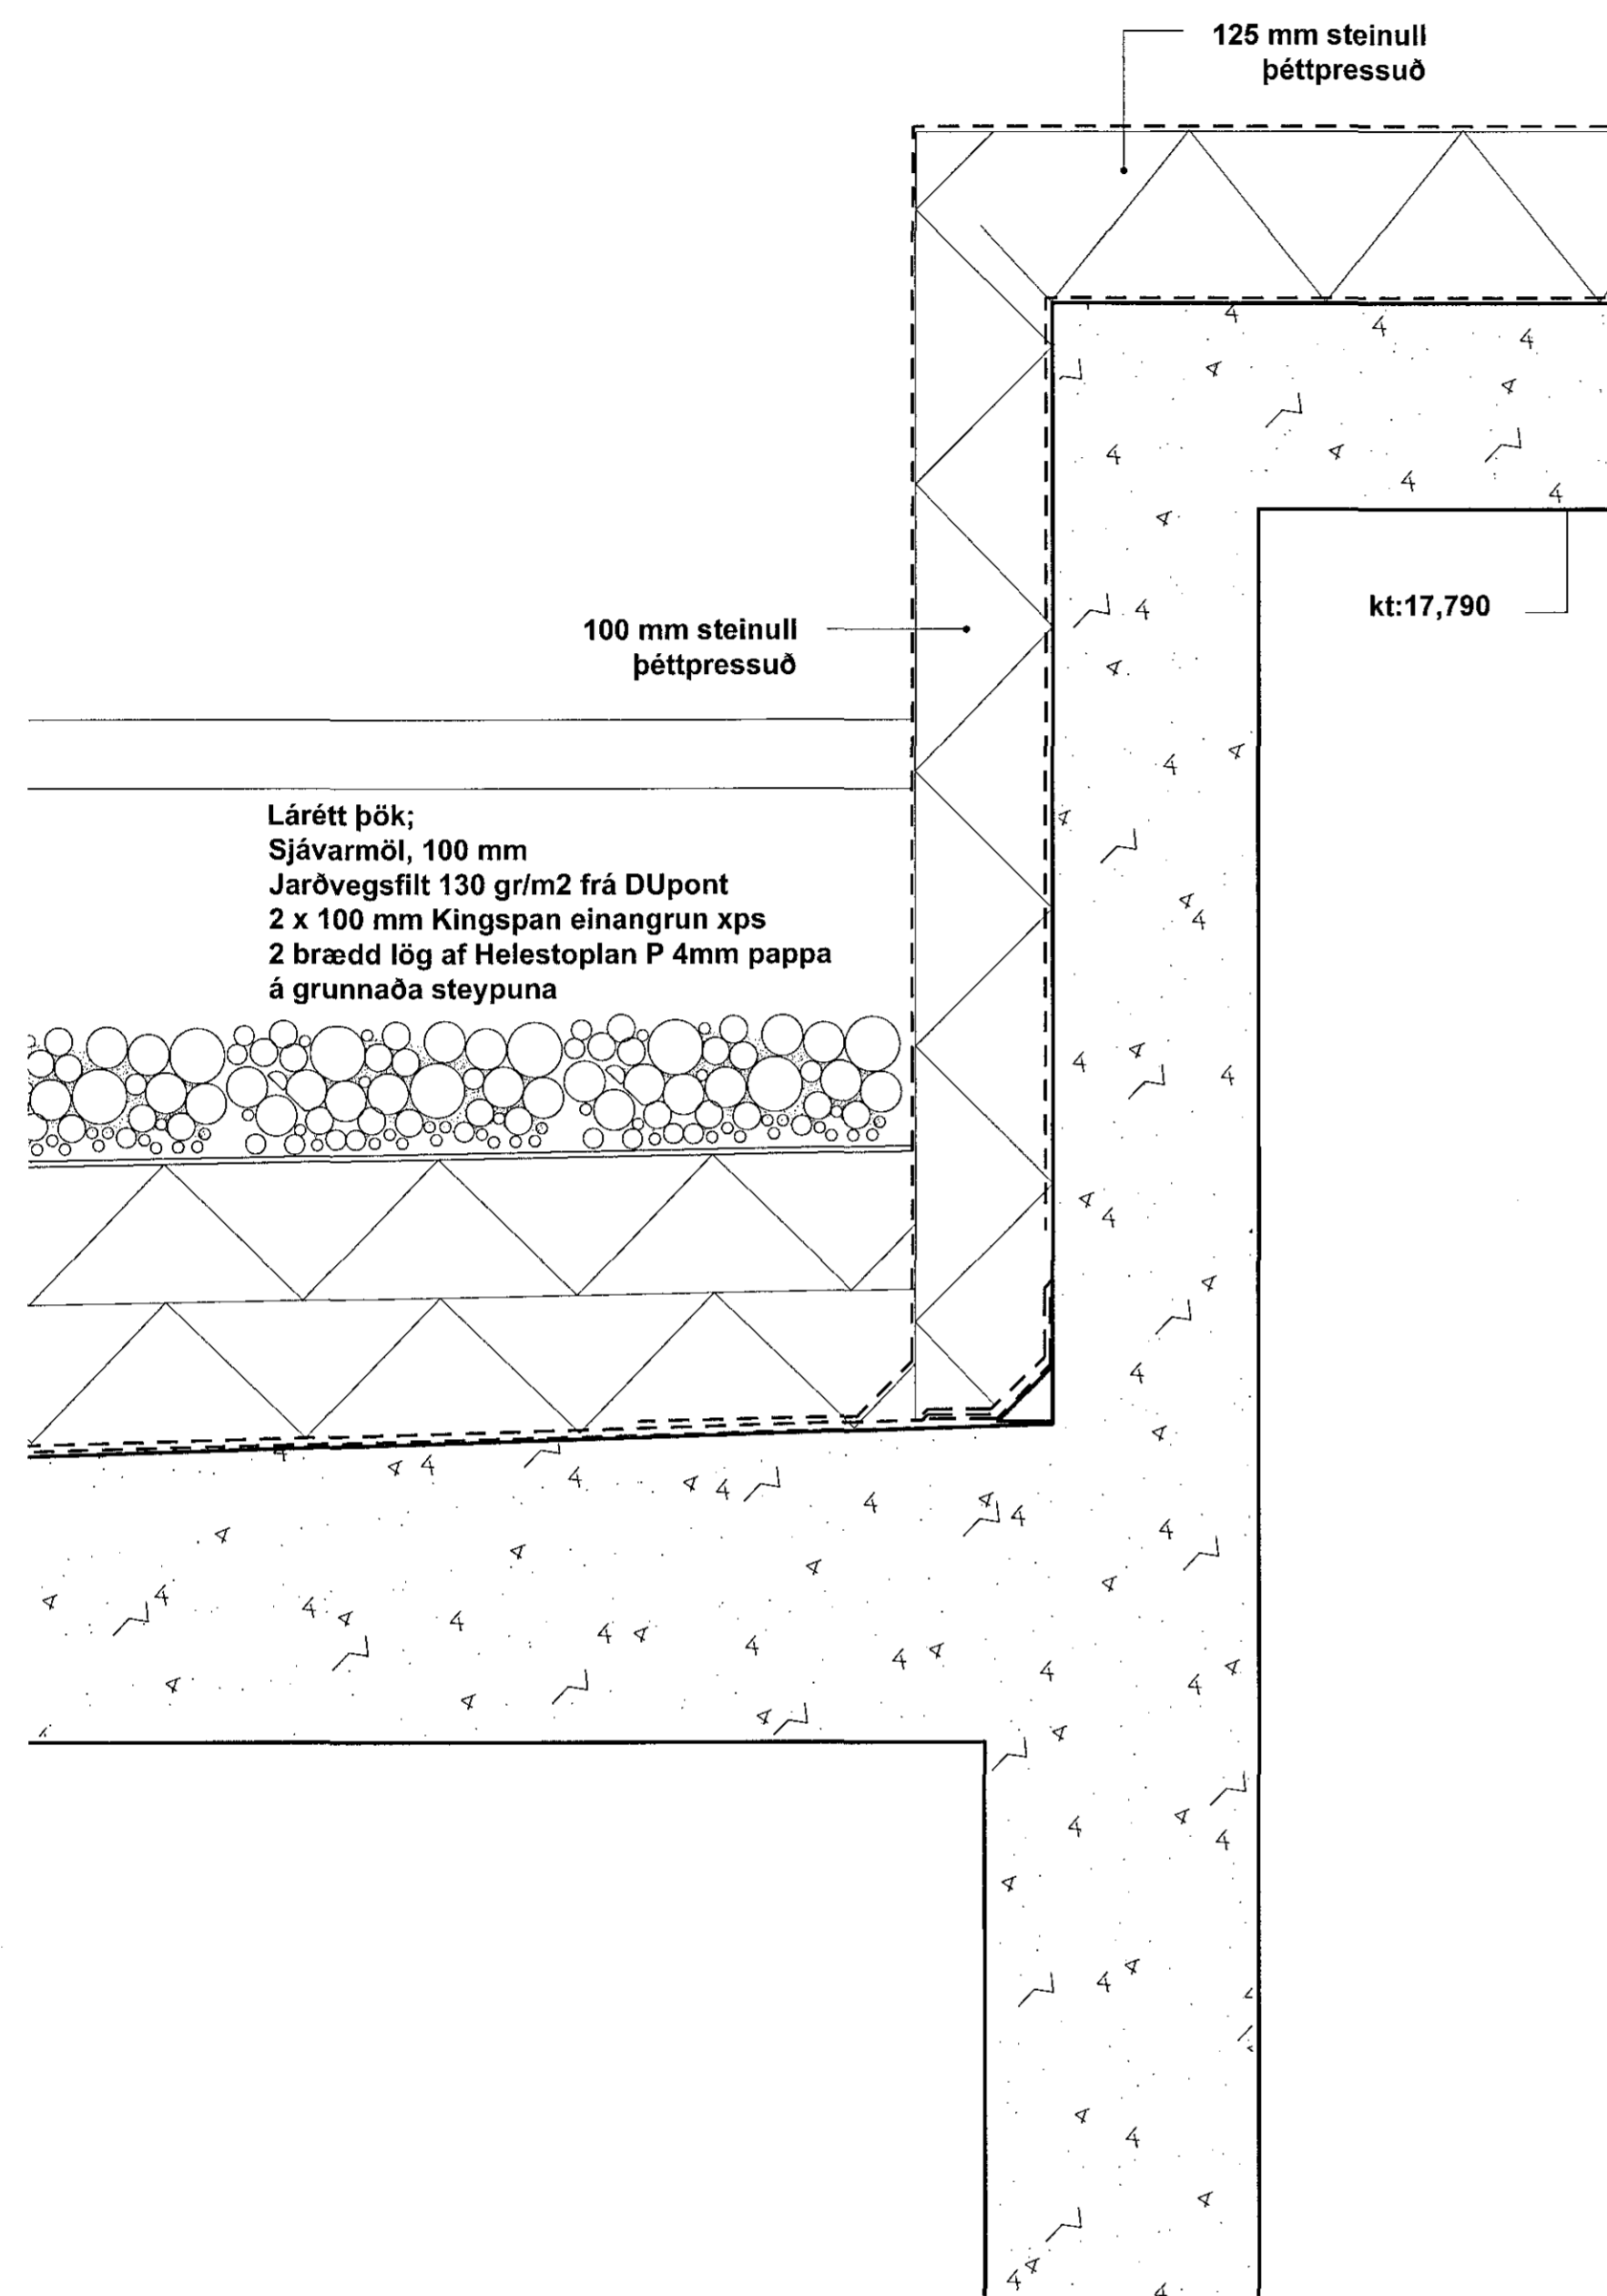

D.17 Lóðrétt sneiðing mkv 1:5

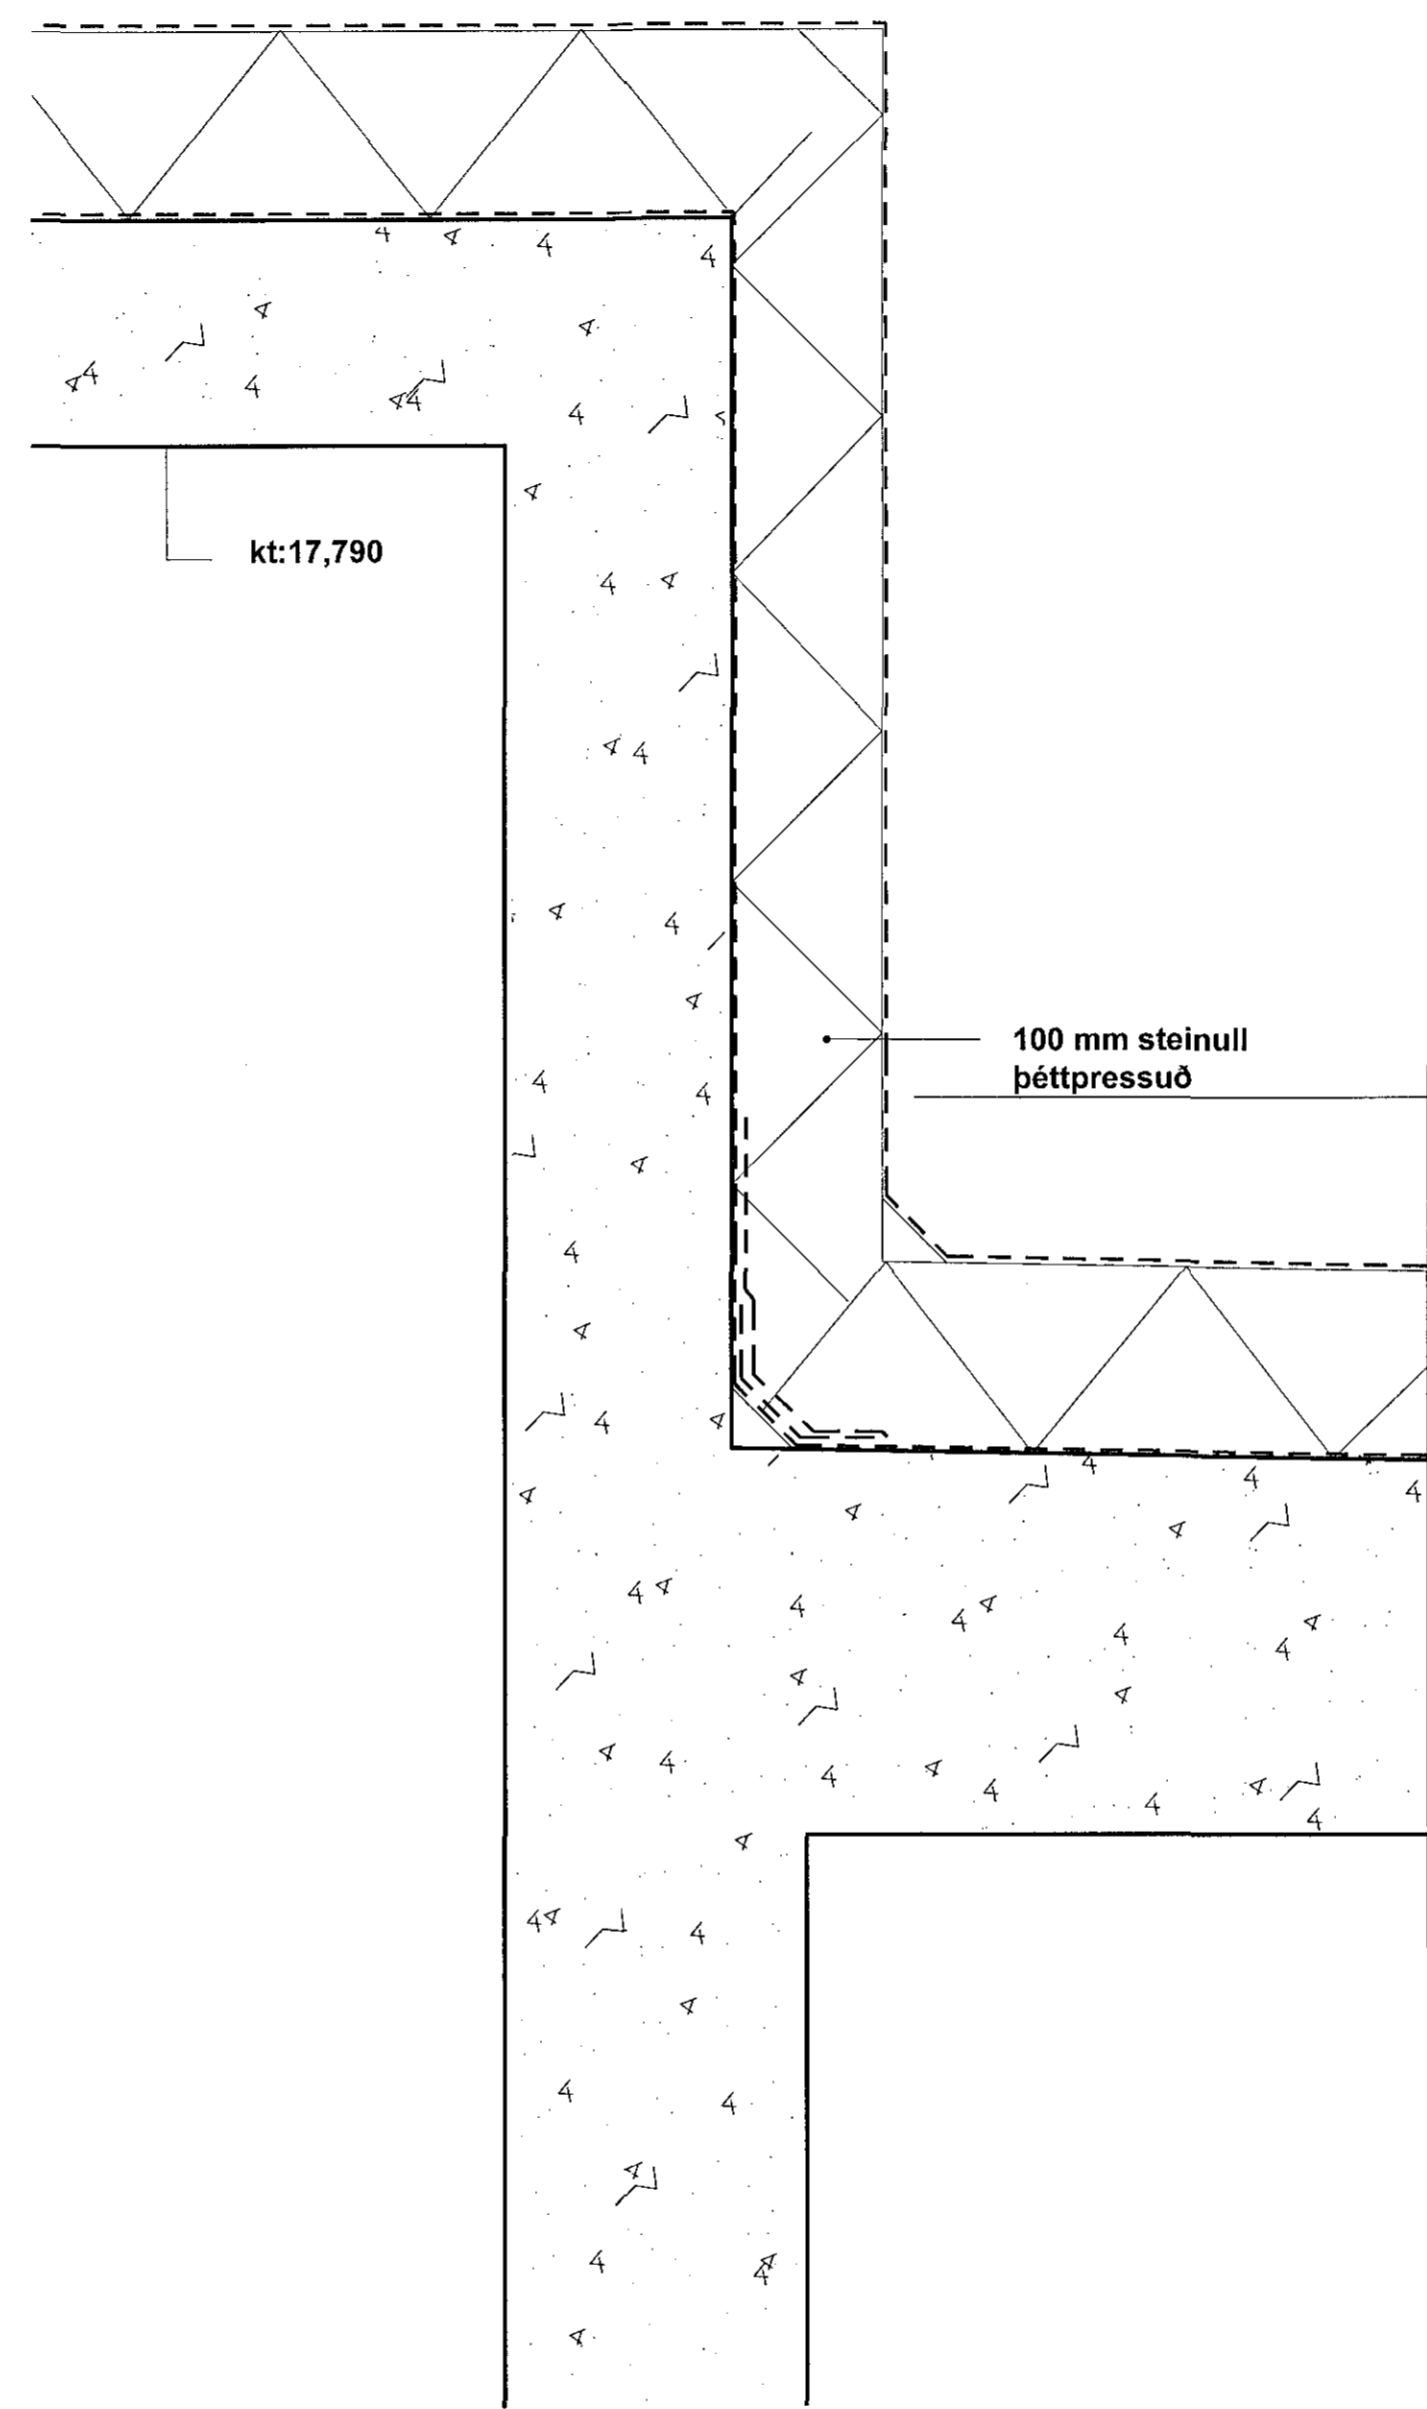

D.15-16 Lóðrétt sneiðing mkv 1:5

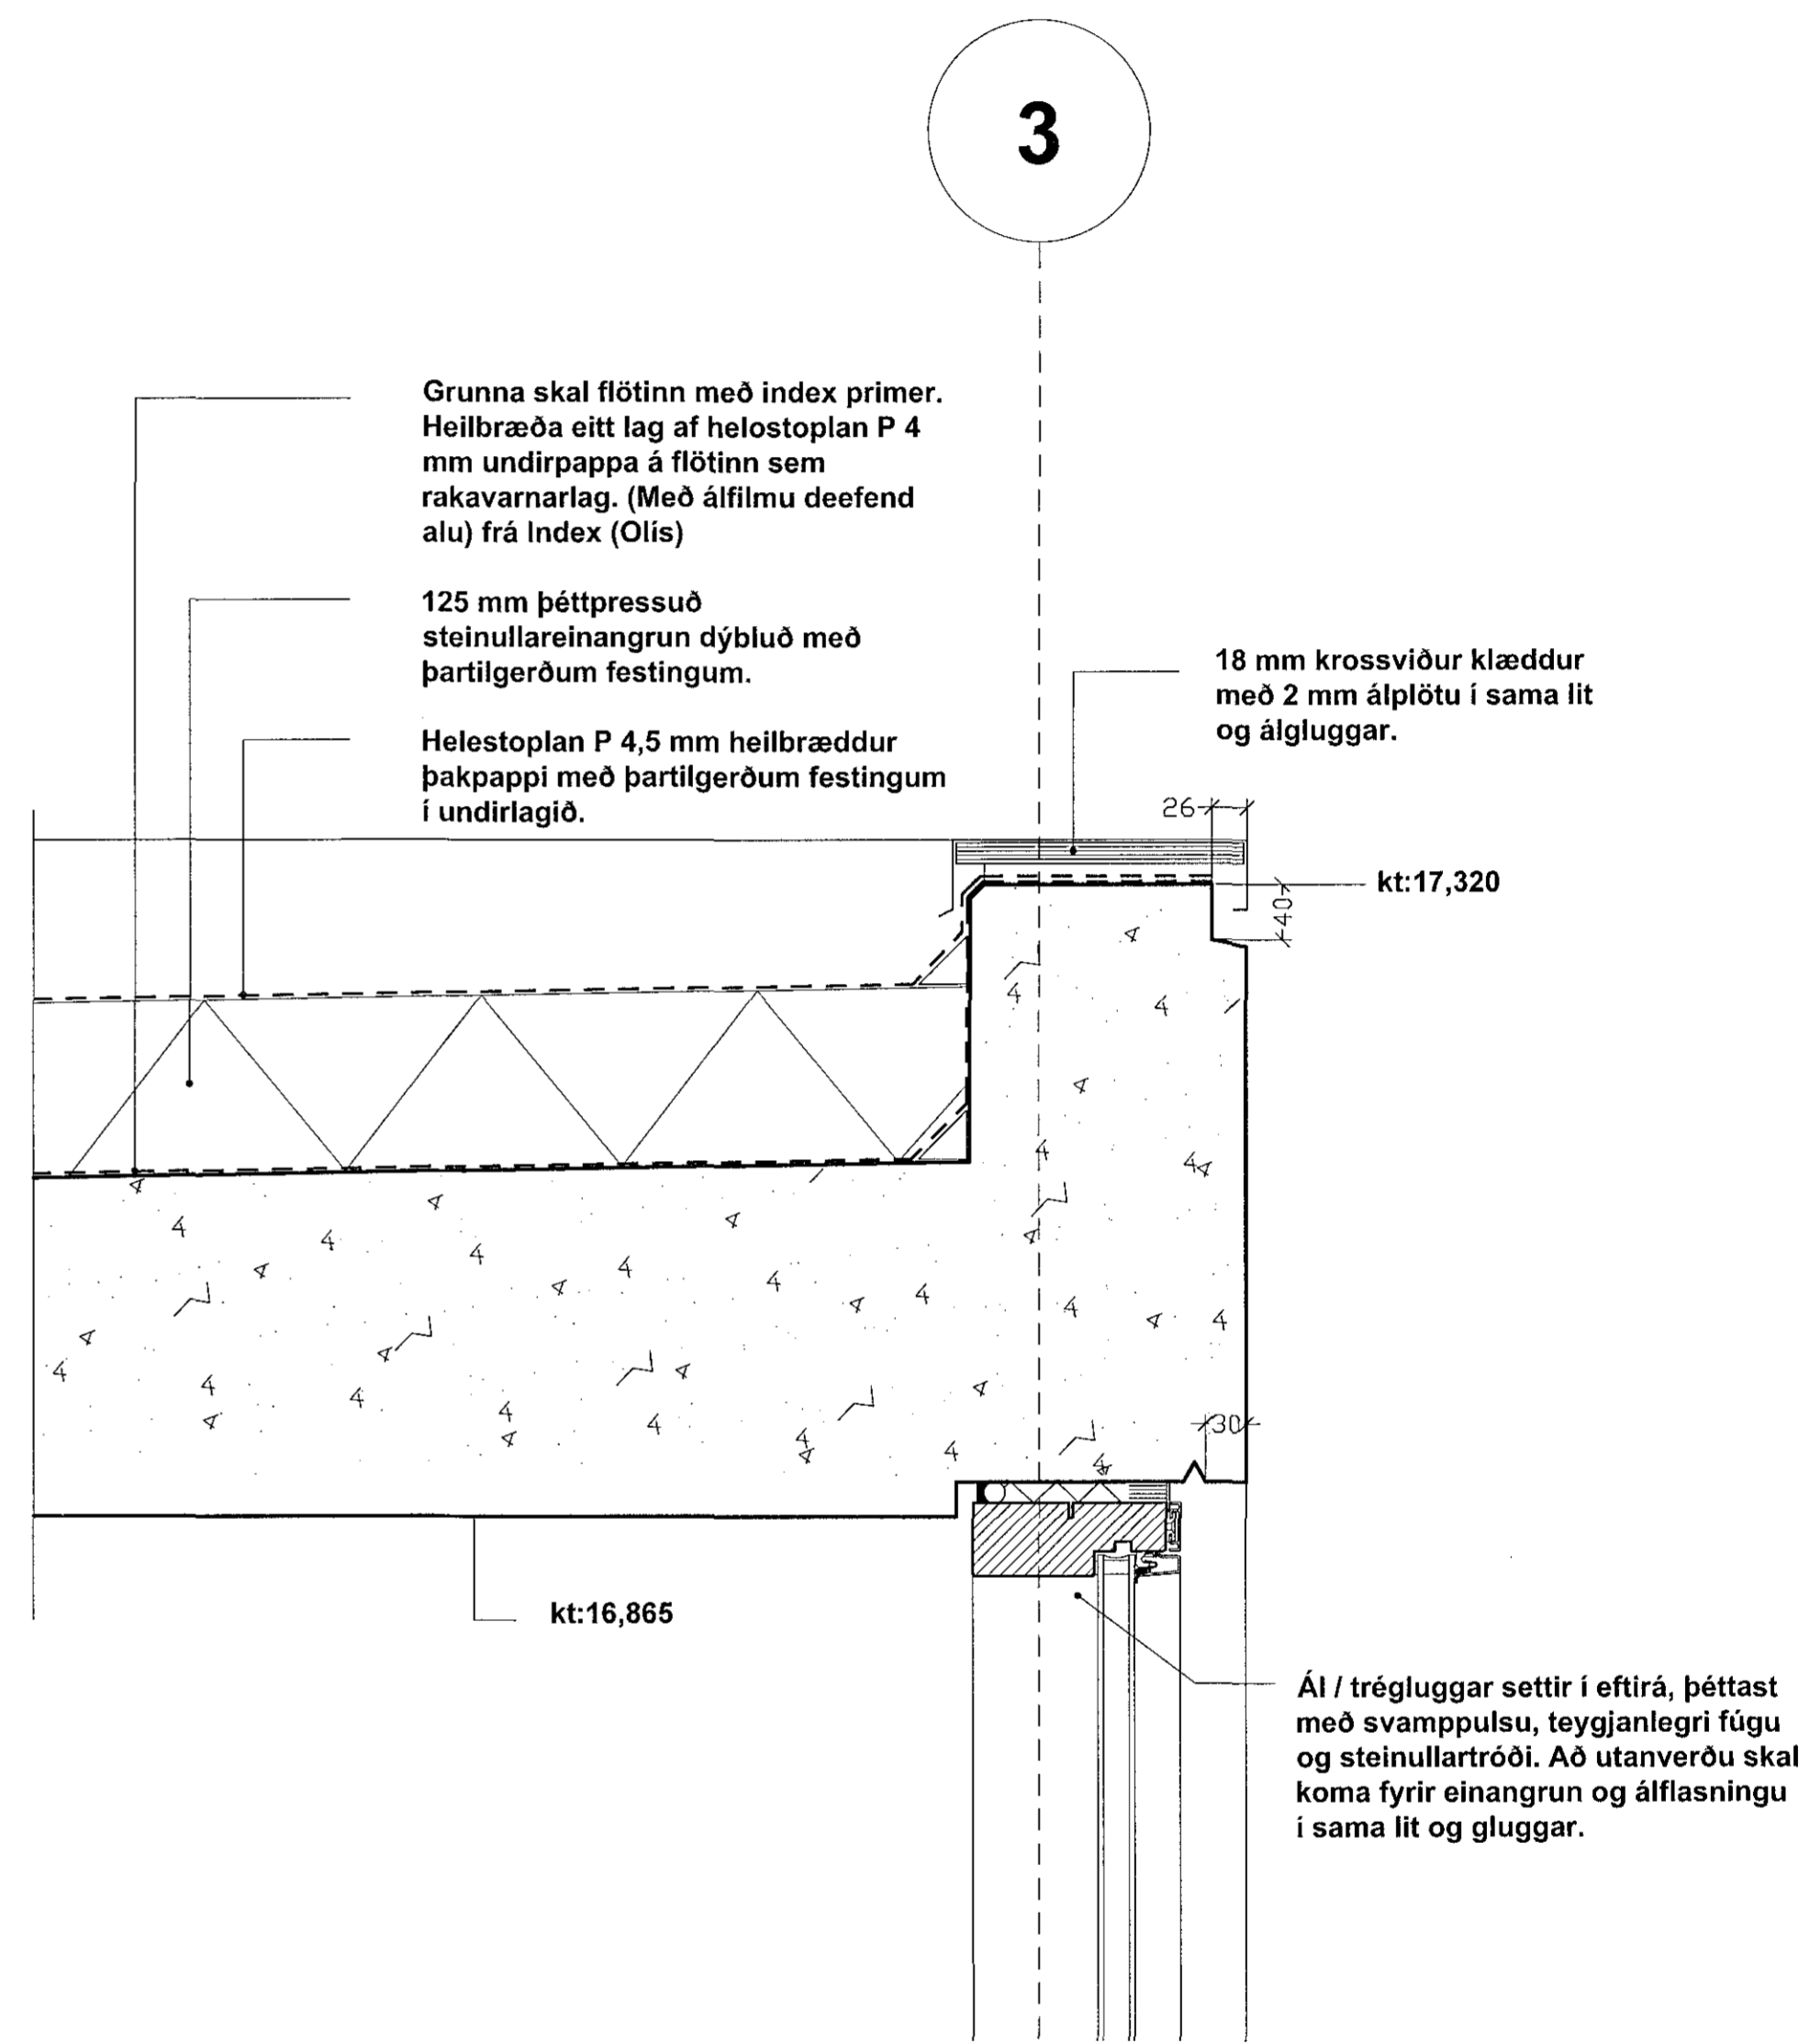

A:18.05.2015 smálagfæringar

Sigurður Steinar Jónsson
 f.h. Hornsteina arkitektar ehf. Ögmundur Skarphéðinsson, Kt. 2301586149

Útg. Dags. Skýring Br.af.

Herjólfsgata 32 og 34

Heimilisfang:
 Herjólfsgata 32-34, Hafnarfirði

Vorklagund:
 VINNUTEIKNING

Landnúmer: - 120846 Staðgreinir: - 1400-1-36900340

Deili 15-17

Mælikvarði: - 1:5

Dagsetning: 15.01.2015

hornsteinar
 ARKITEKTAR EHF.

VINNUSTOFA - INGÓLFSSTRÆTI 5 - 101 HEYKJAVÍK - Sími: 511-7011
 NETFANG: hornsteinar@hornsteinar.is VEFANG: www.hornsteinar.is

HE - A - VT AV 4406 . A

Verkefni Fagsvið Tegund Mappa Teikn. nr. Útgáfa
 HÖNDUR ÁSKULUR BÉR ALLAN RÉTT Á TEIKNINGUM - FJÓLFÓLDUN ER HÁÐ SKRIFLEGU SAMBYKTI