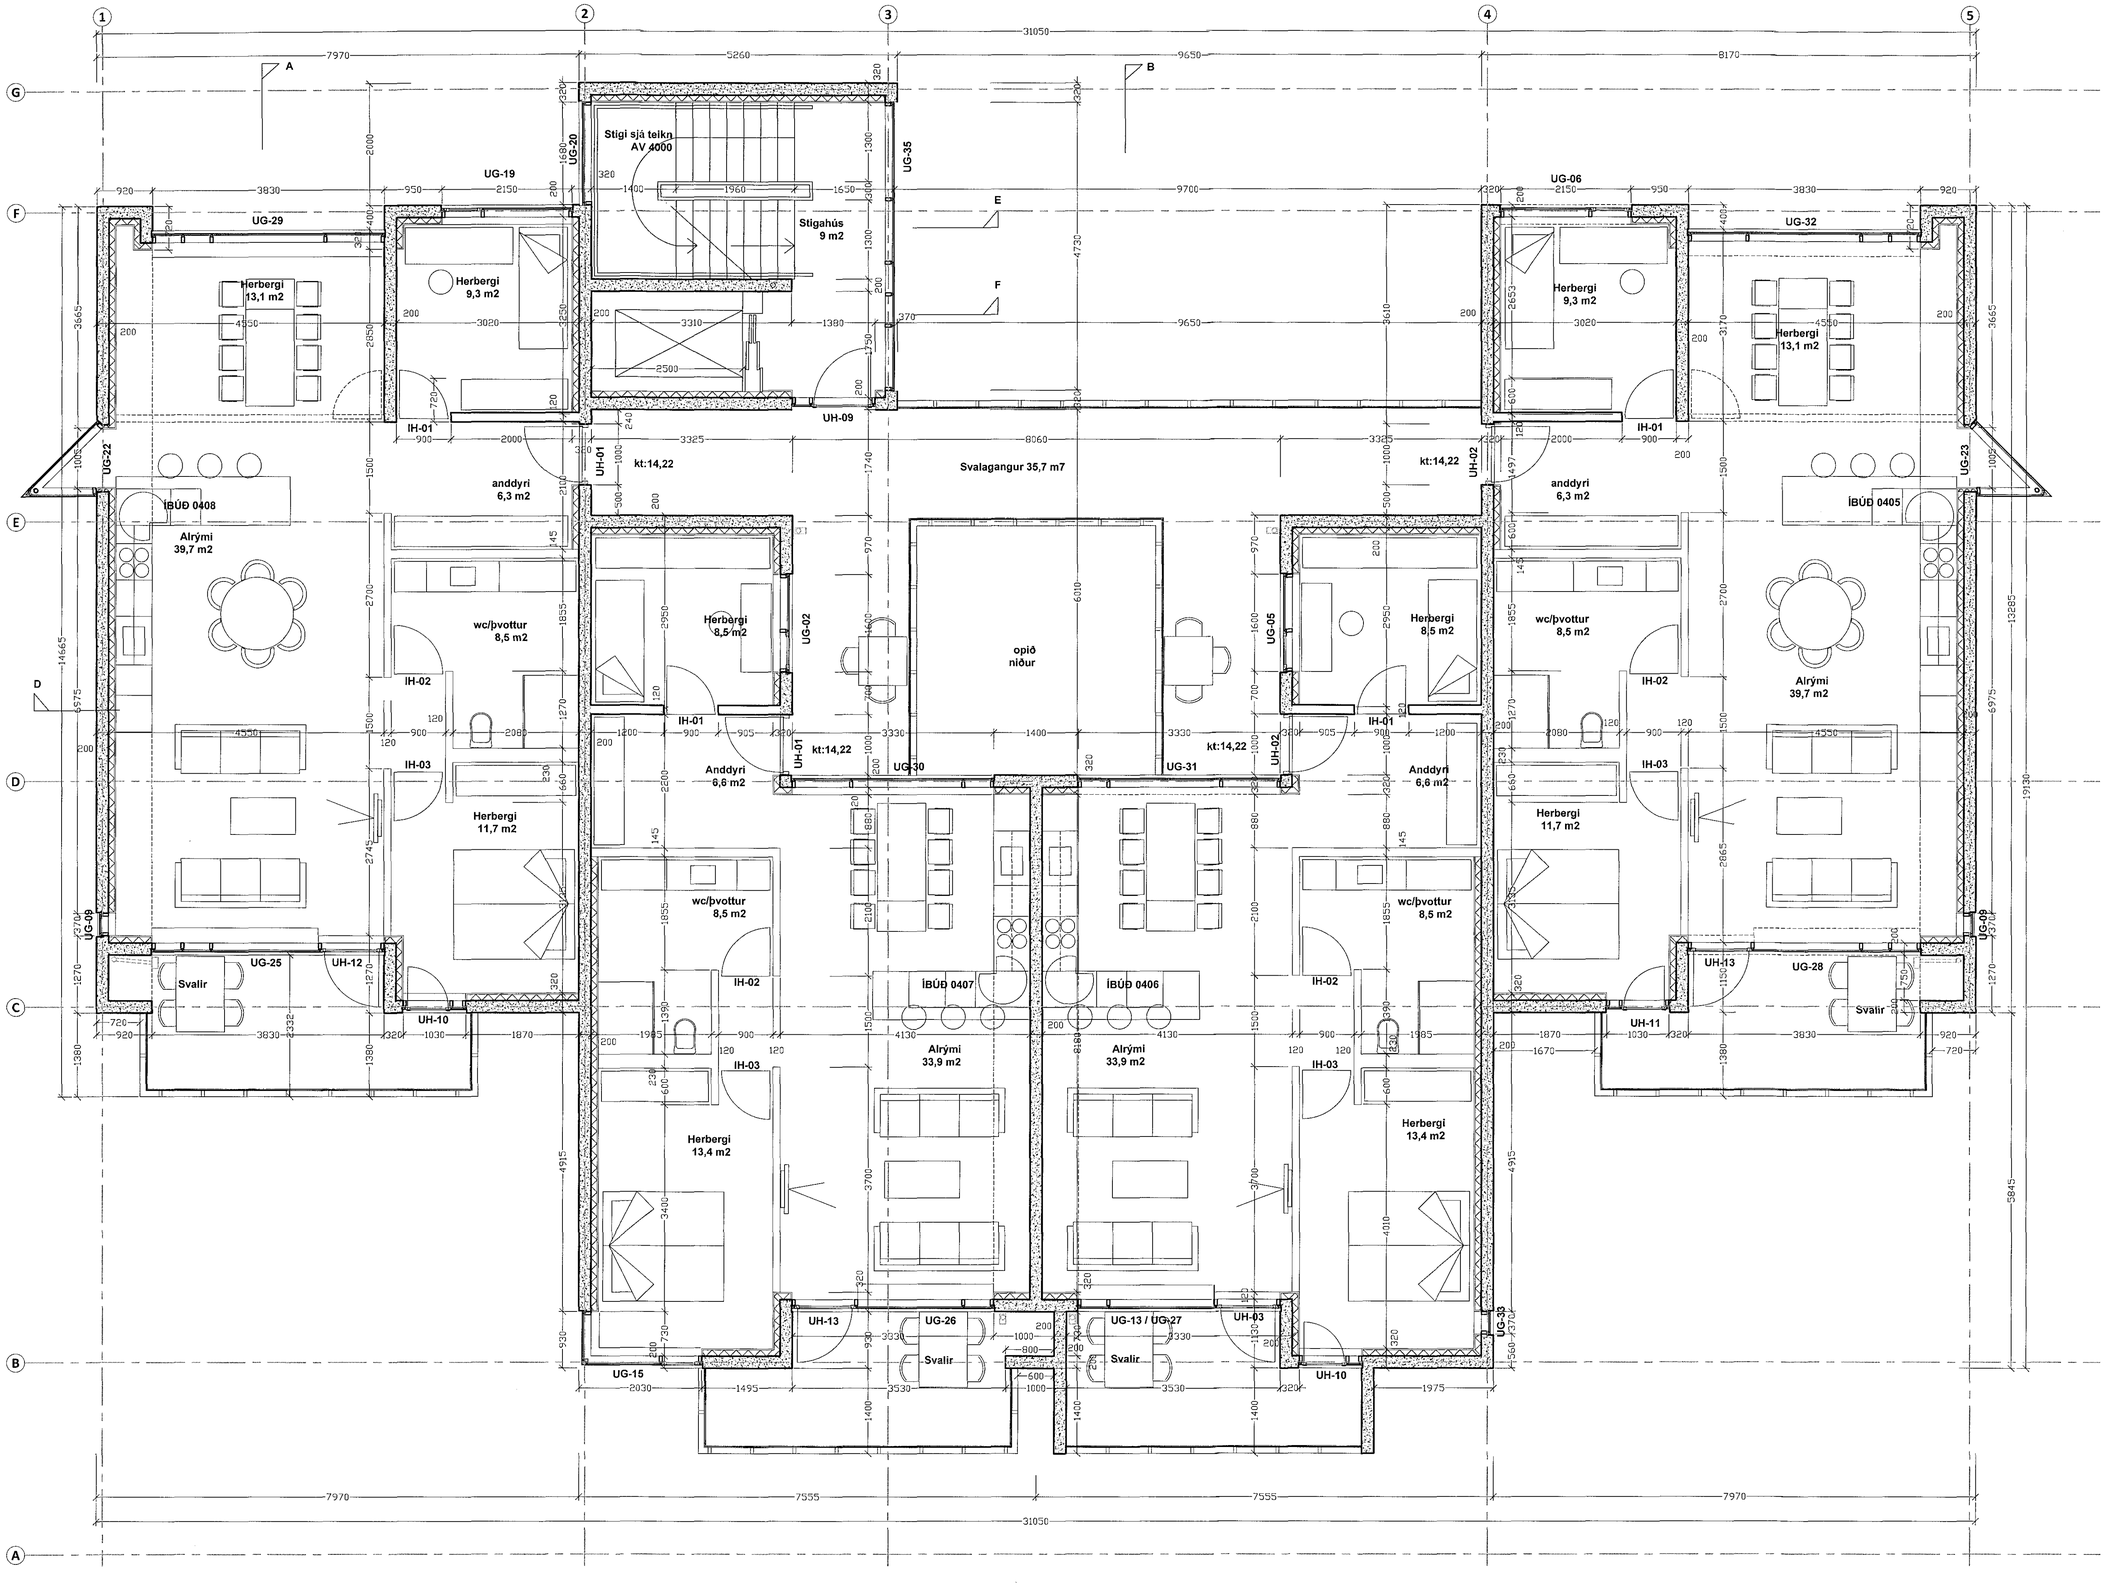

GRUNNMYND 4.HÆÐ. Mkv 1:50

Samþykkt þann
17 JUL 2015
Byggingafulltrúinn í Hafnarfirði
F.h. Sigurður Steinar Jónsson

Samþykkt:

B:15.05.2015 Hurðarnúmerum breytt
A:20.01.2015 Ýmsar smálagfæringar

f.h. hornsteina arkitekta ehf. Ögmundur Skarphéðinsson, Kt. 2301586149

Útg.	Dags.	Skýring	Br.af:

Verkheiti:
Herjólfsgata 34

Heimilisfang:
Herjólfsgata 32-34, Hafnarfirði

Verktegund:
VINNUTEIKNING

Landnúmer: - 120846 | Staðgreinir: - 1400-1-36900340

GRUNNMYND 4. HÆÐ

Mælikvarði: - 1:50
Dagsetning: 12.11.2014

hornsteinar ARKITEKTAR EHF.
VINNUSTOFA - INGÓLFSSTRÆTI 5 - 101 REYKJAVÍK - SÍMI: 511-7011
NETFANG: hornsteinar@hornsteinar.is VEFFANG: www.hornsteinar.is

HE - A - VT _XX AV 1401 . B
Verkefni | Fagsvið | Tegund | Mappa | Teikn. nr. | Útgáfa

HÖNNUÐUR ÁSKILUR SÉR ALLAN RÉTT Á TEIKNINGUM - FJÖLFÖLDUN ER HÁÐ SKRIFLEGU SAMÞYKKI