




05 lóðrétt deili í glugga / toppstykki

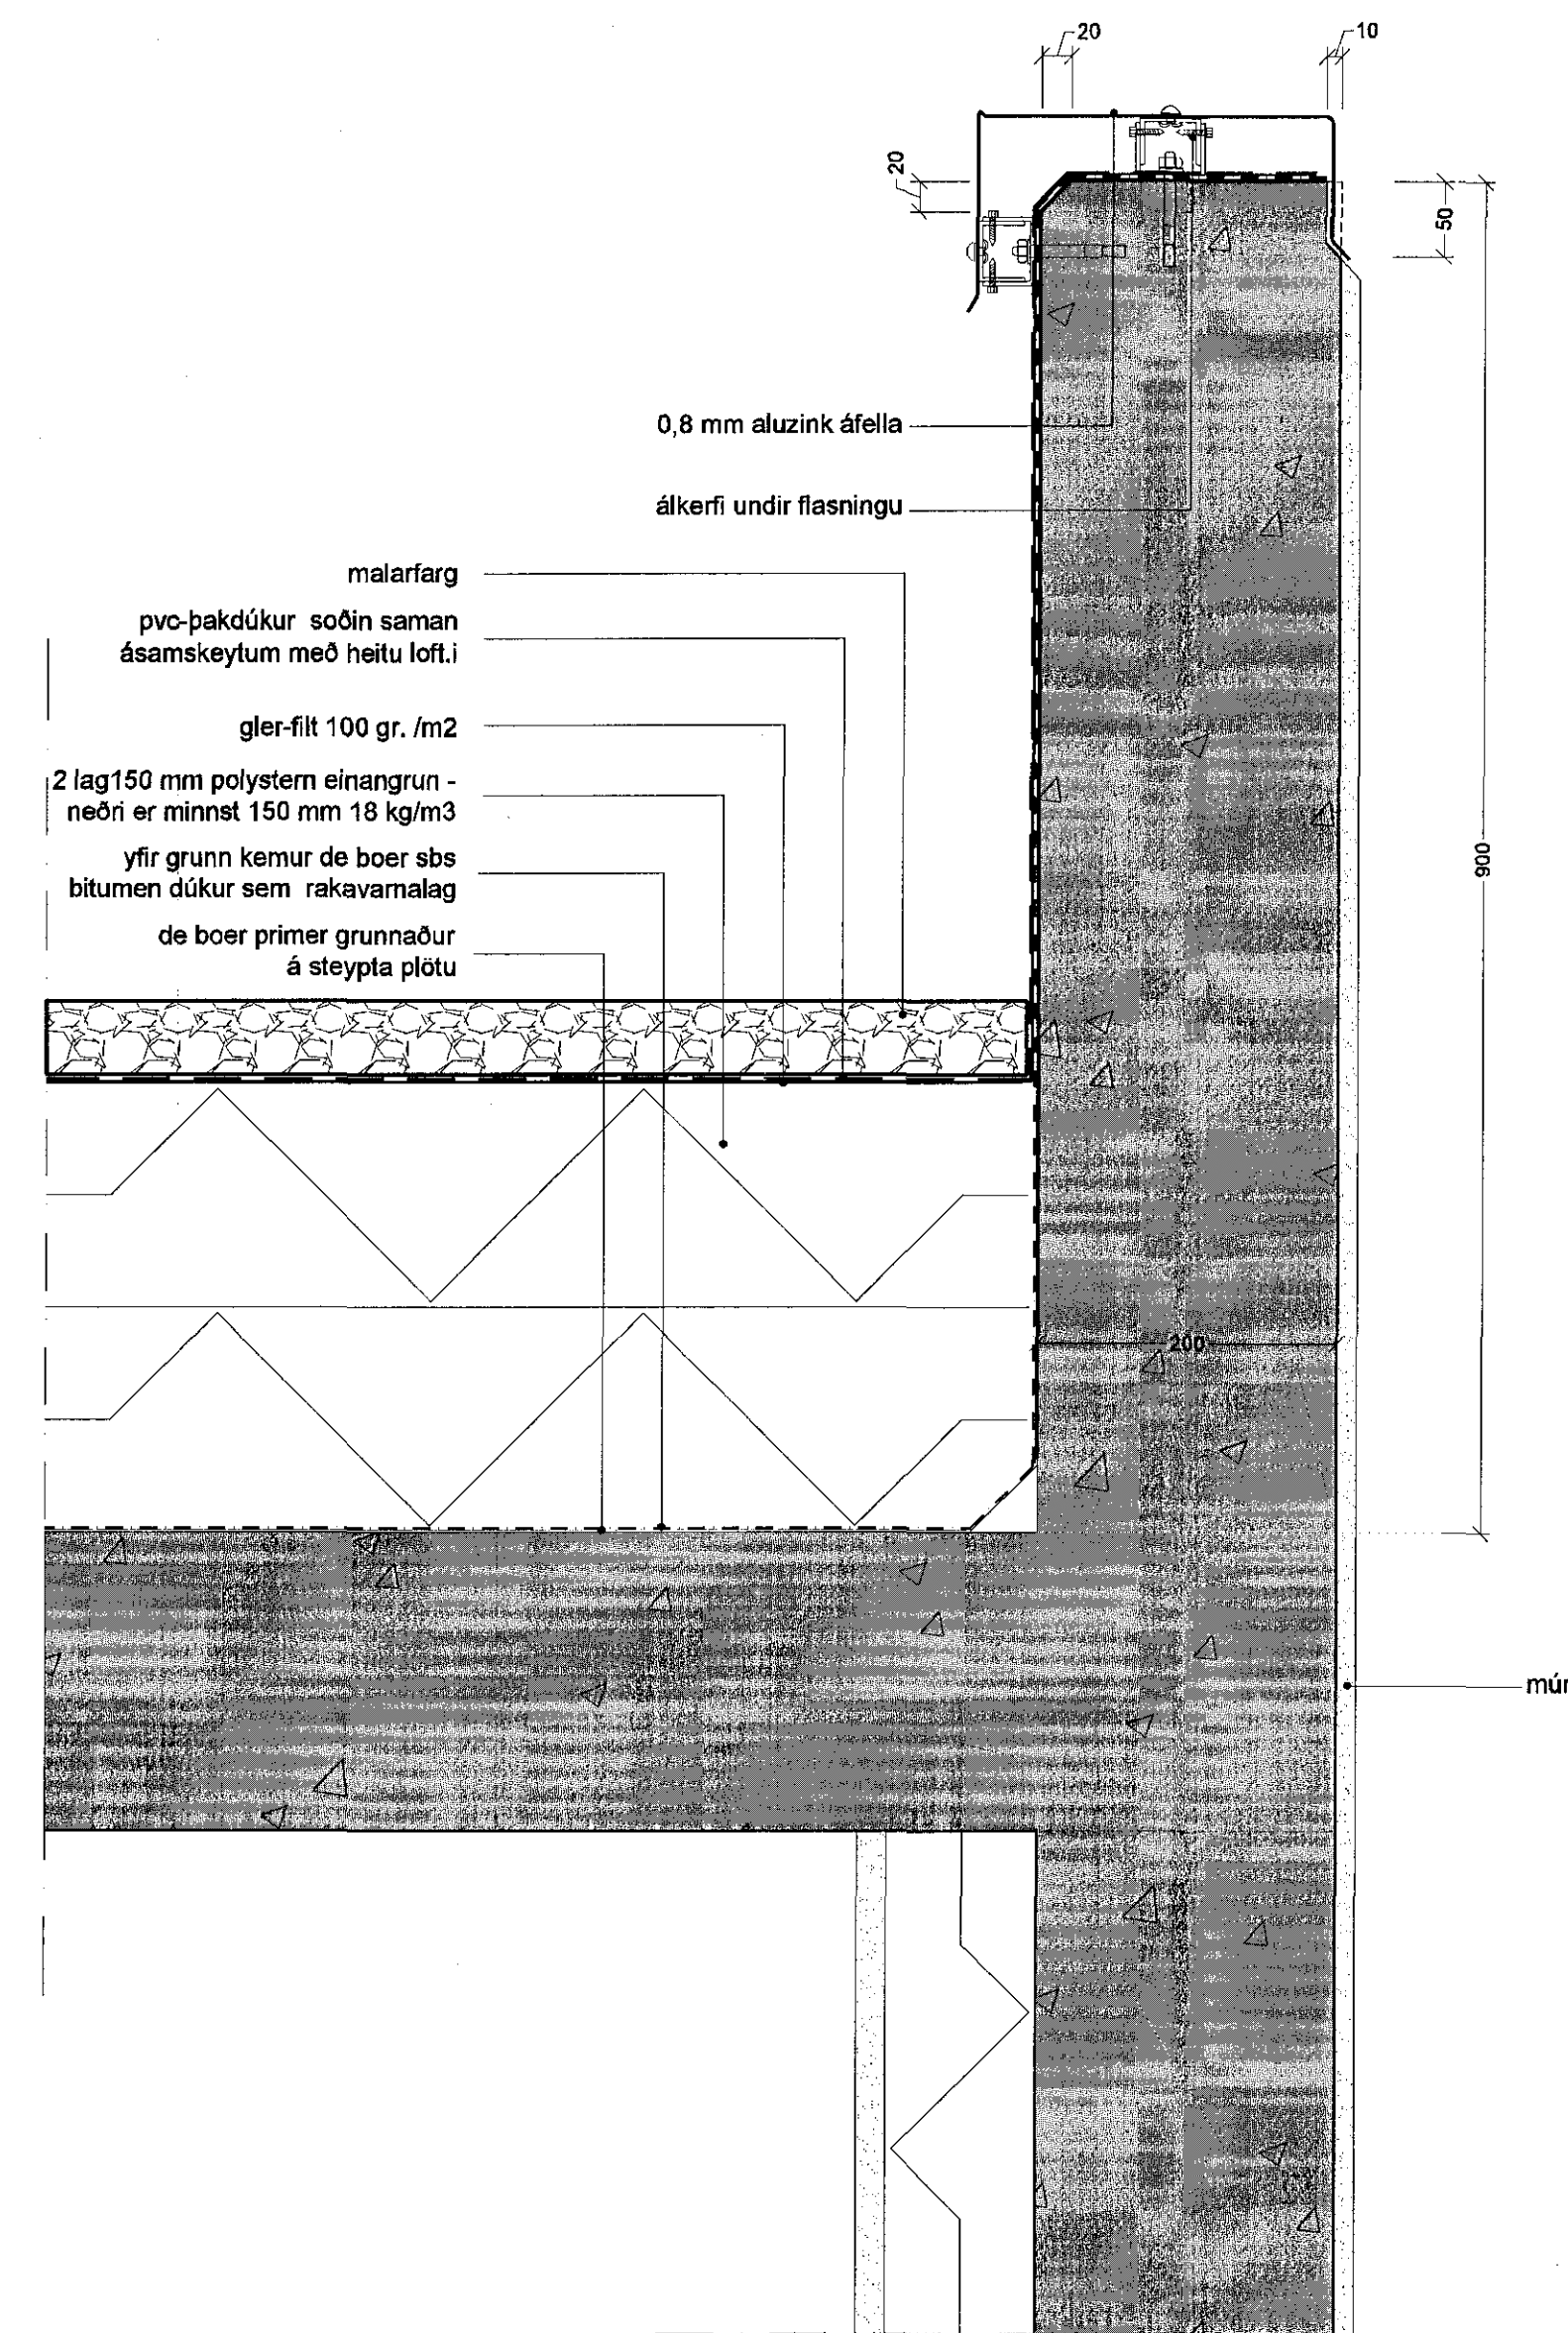

04 lóðrétt deili í þakkant

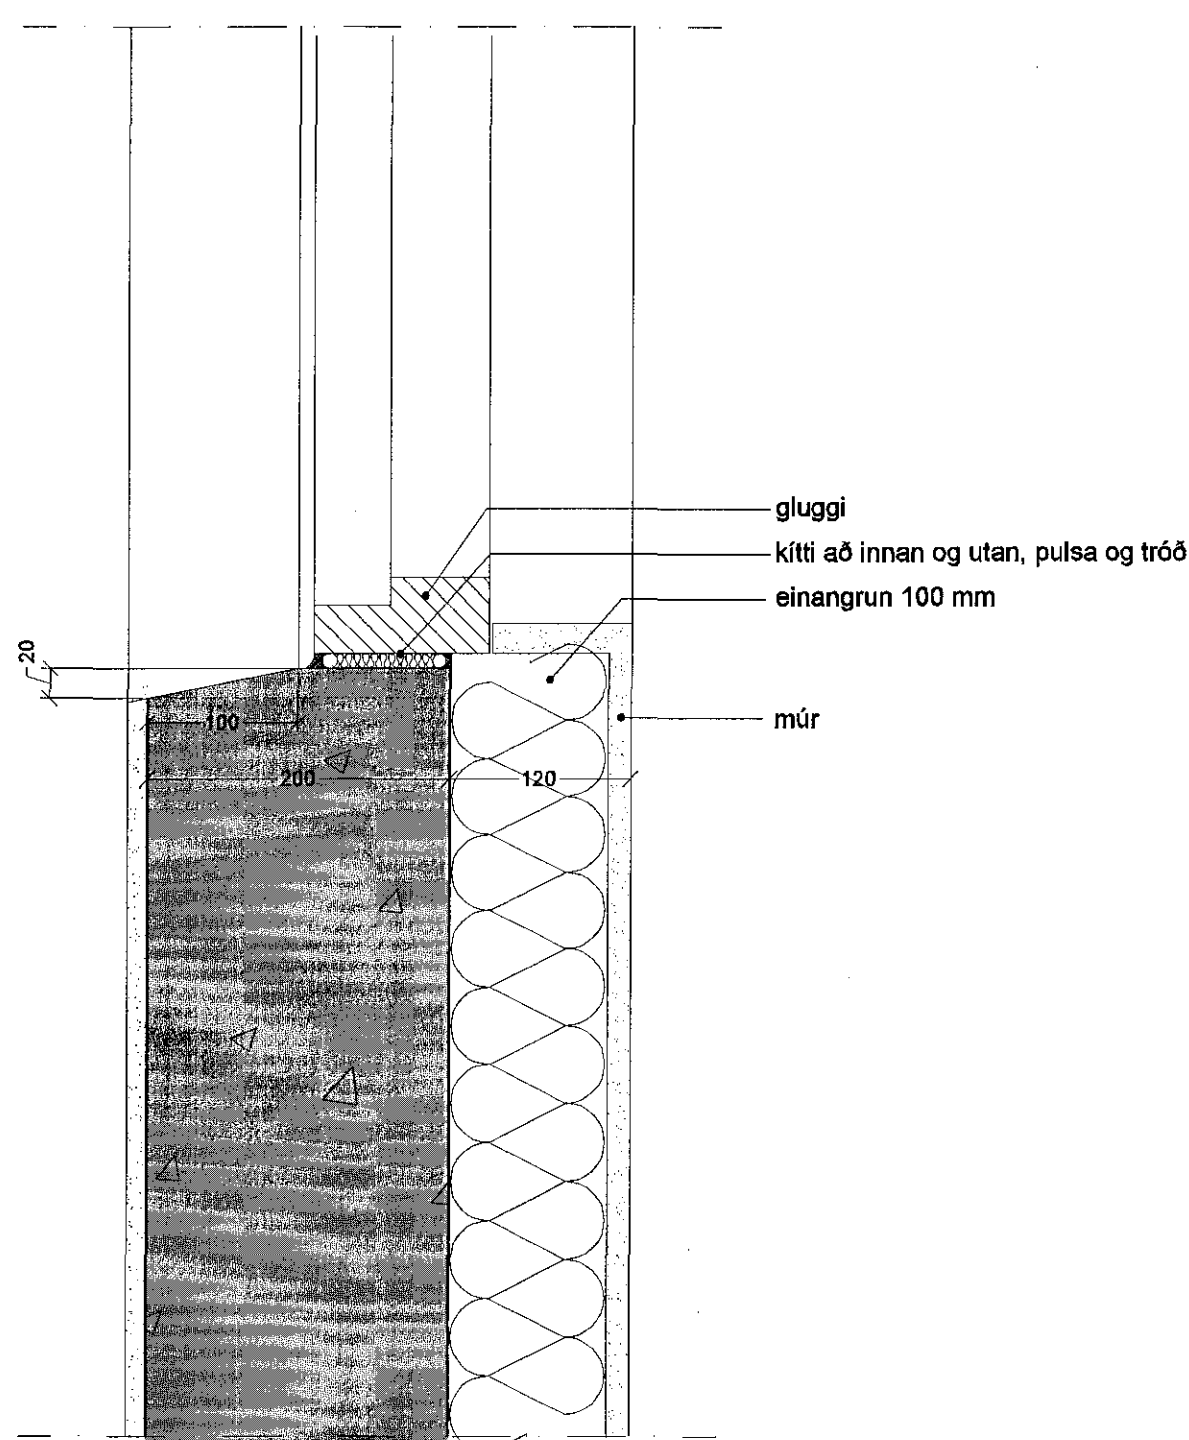

06 lóðrétt deili í glugga / botnstykki

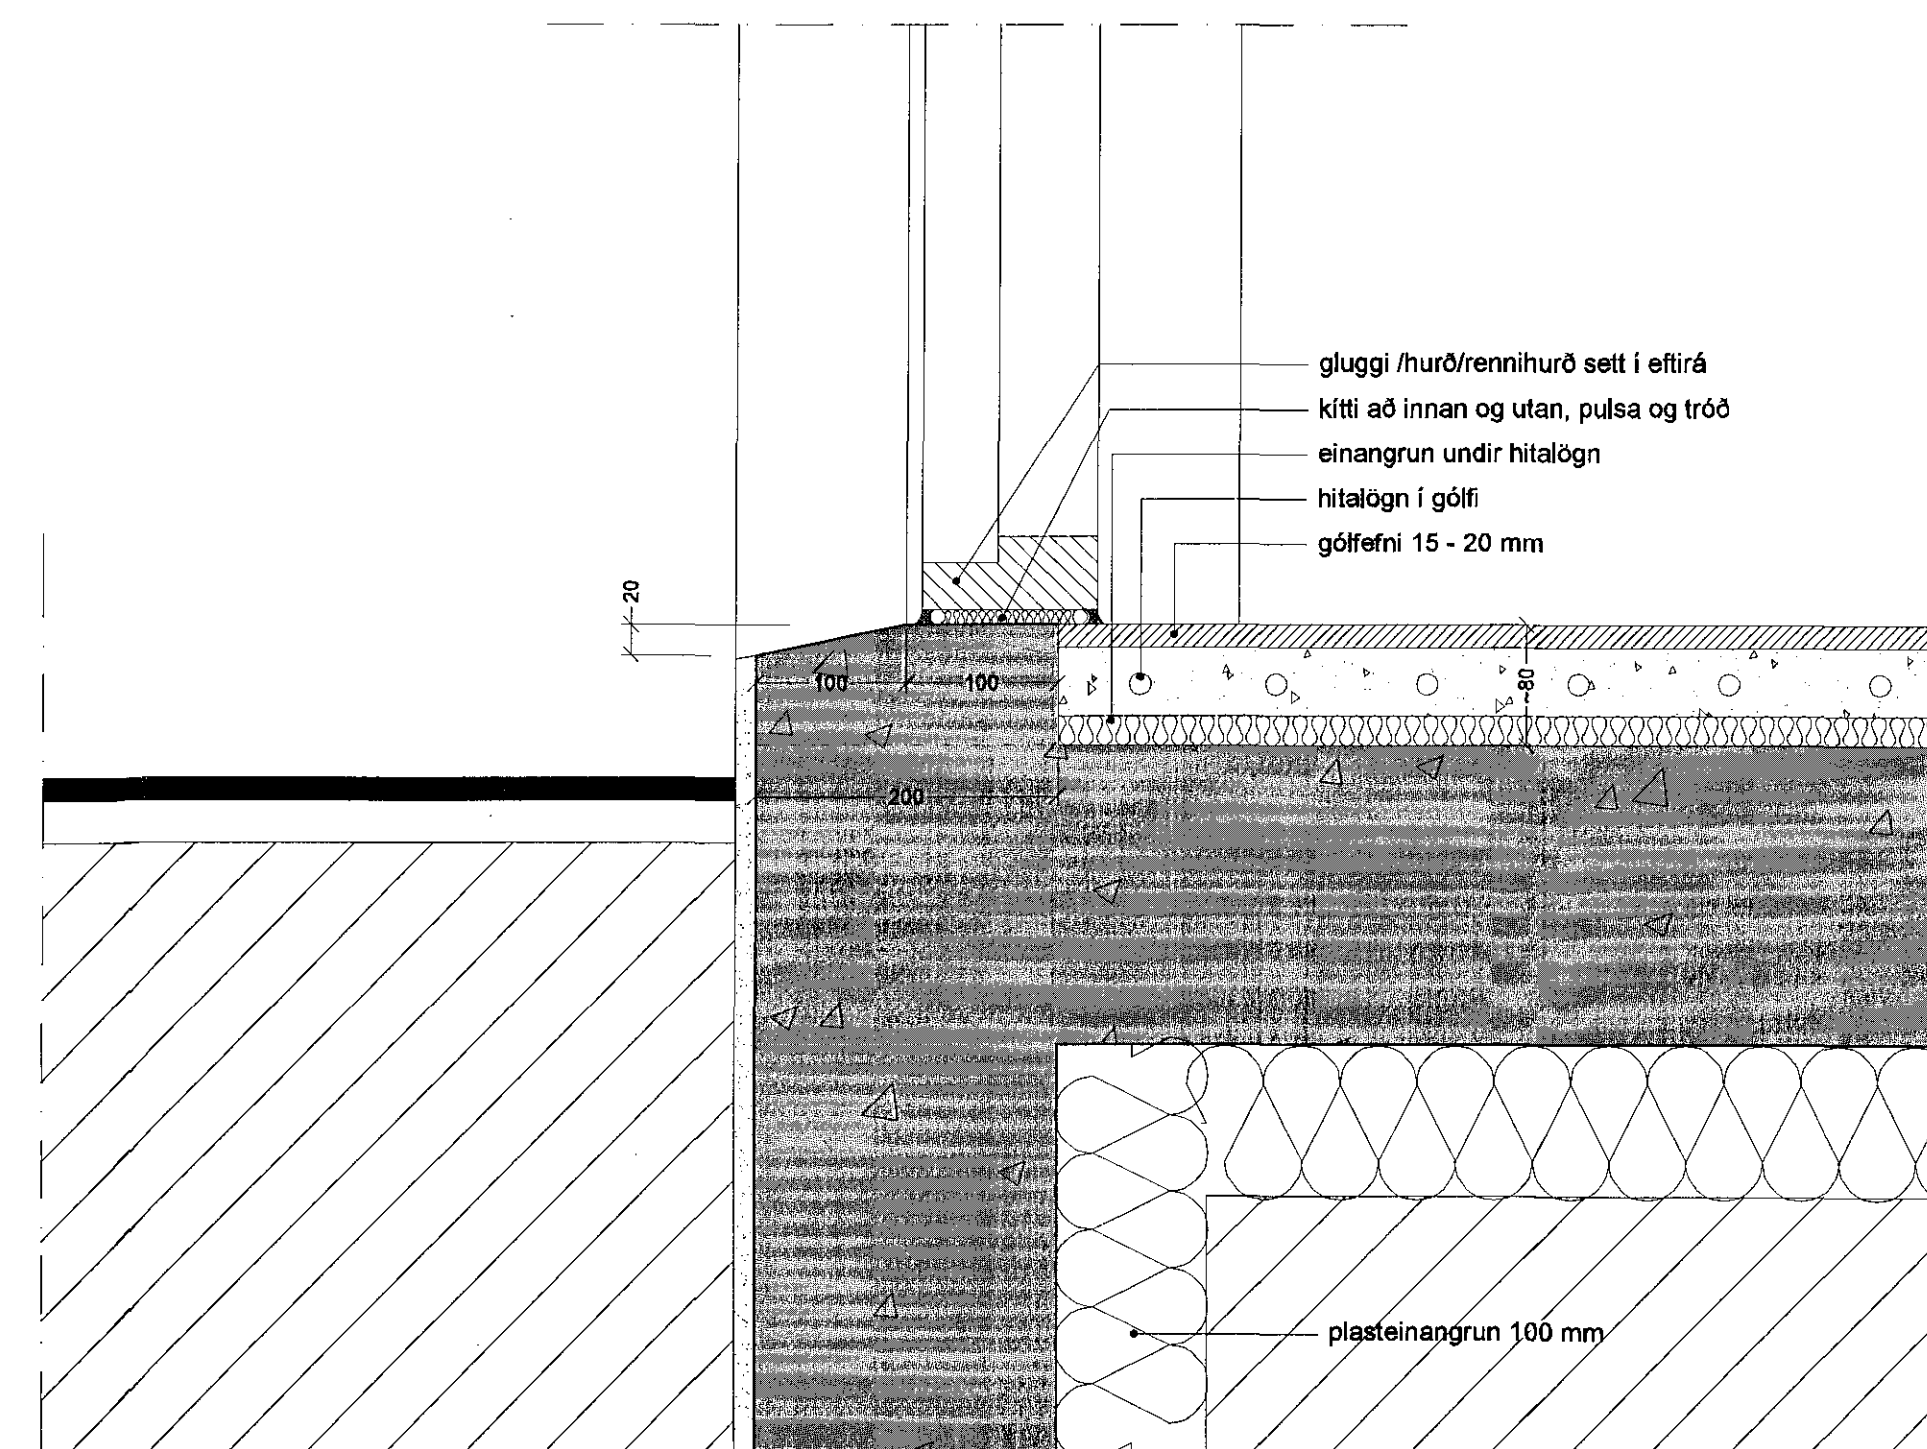

07 lóðrétt deili í glugga/hurð/rennihurð við gólf

Verkefni:	Lyngberg 15A & 15B Parhús - Hafnarfjörður
Verkefni:	SÉRUPPDRATTUR - DEILI
Tekningunúmer:	2.08
Mælikvarði:	1:5
Teknað:	BH
Yfirtarí:	SH
Samþykkt:	
Verkefni:	14048
Útgáfudagur:	
Tekningisíð:	
Úprentað:	Jun 04, 2015 - 9:31