Samþykkt þann
17 JUL 2015
Byggingafulltrúinn í Hafnarfirði
F.h. Sigurður Steinar Jónsson

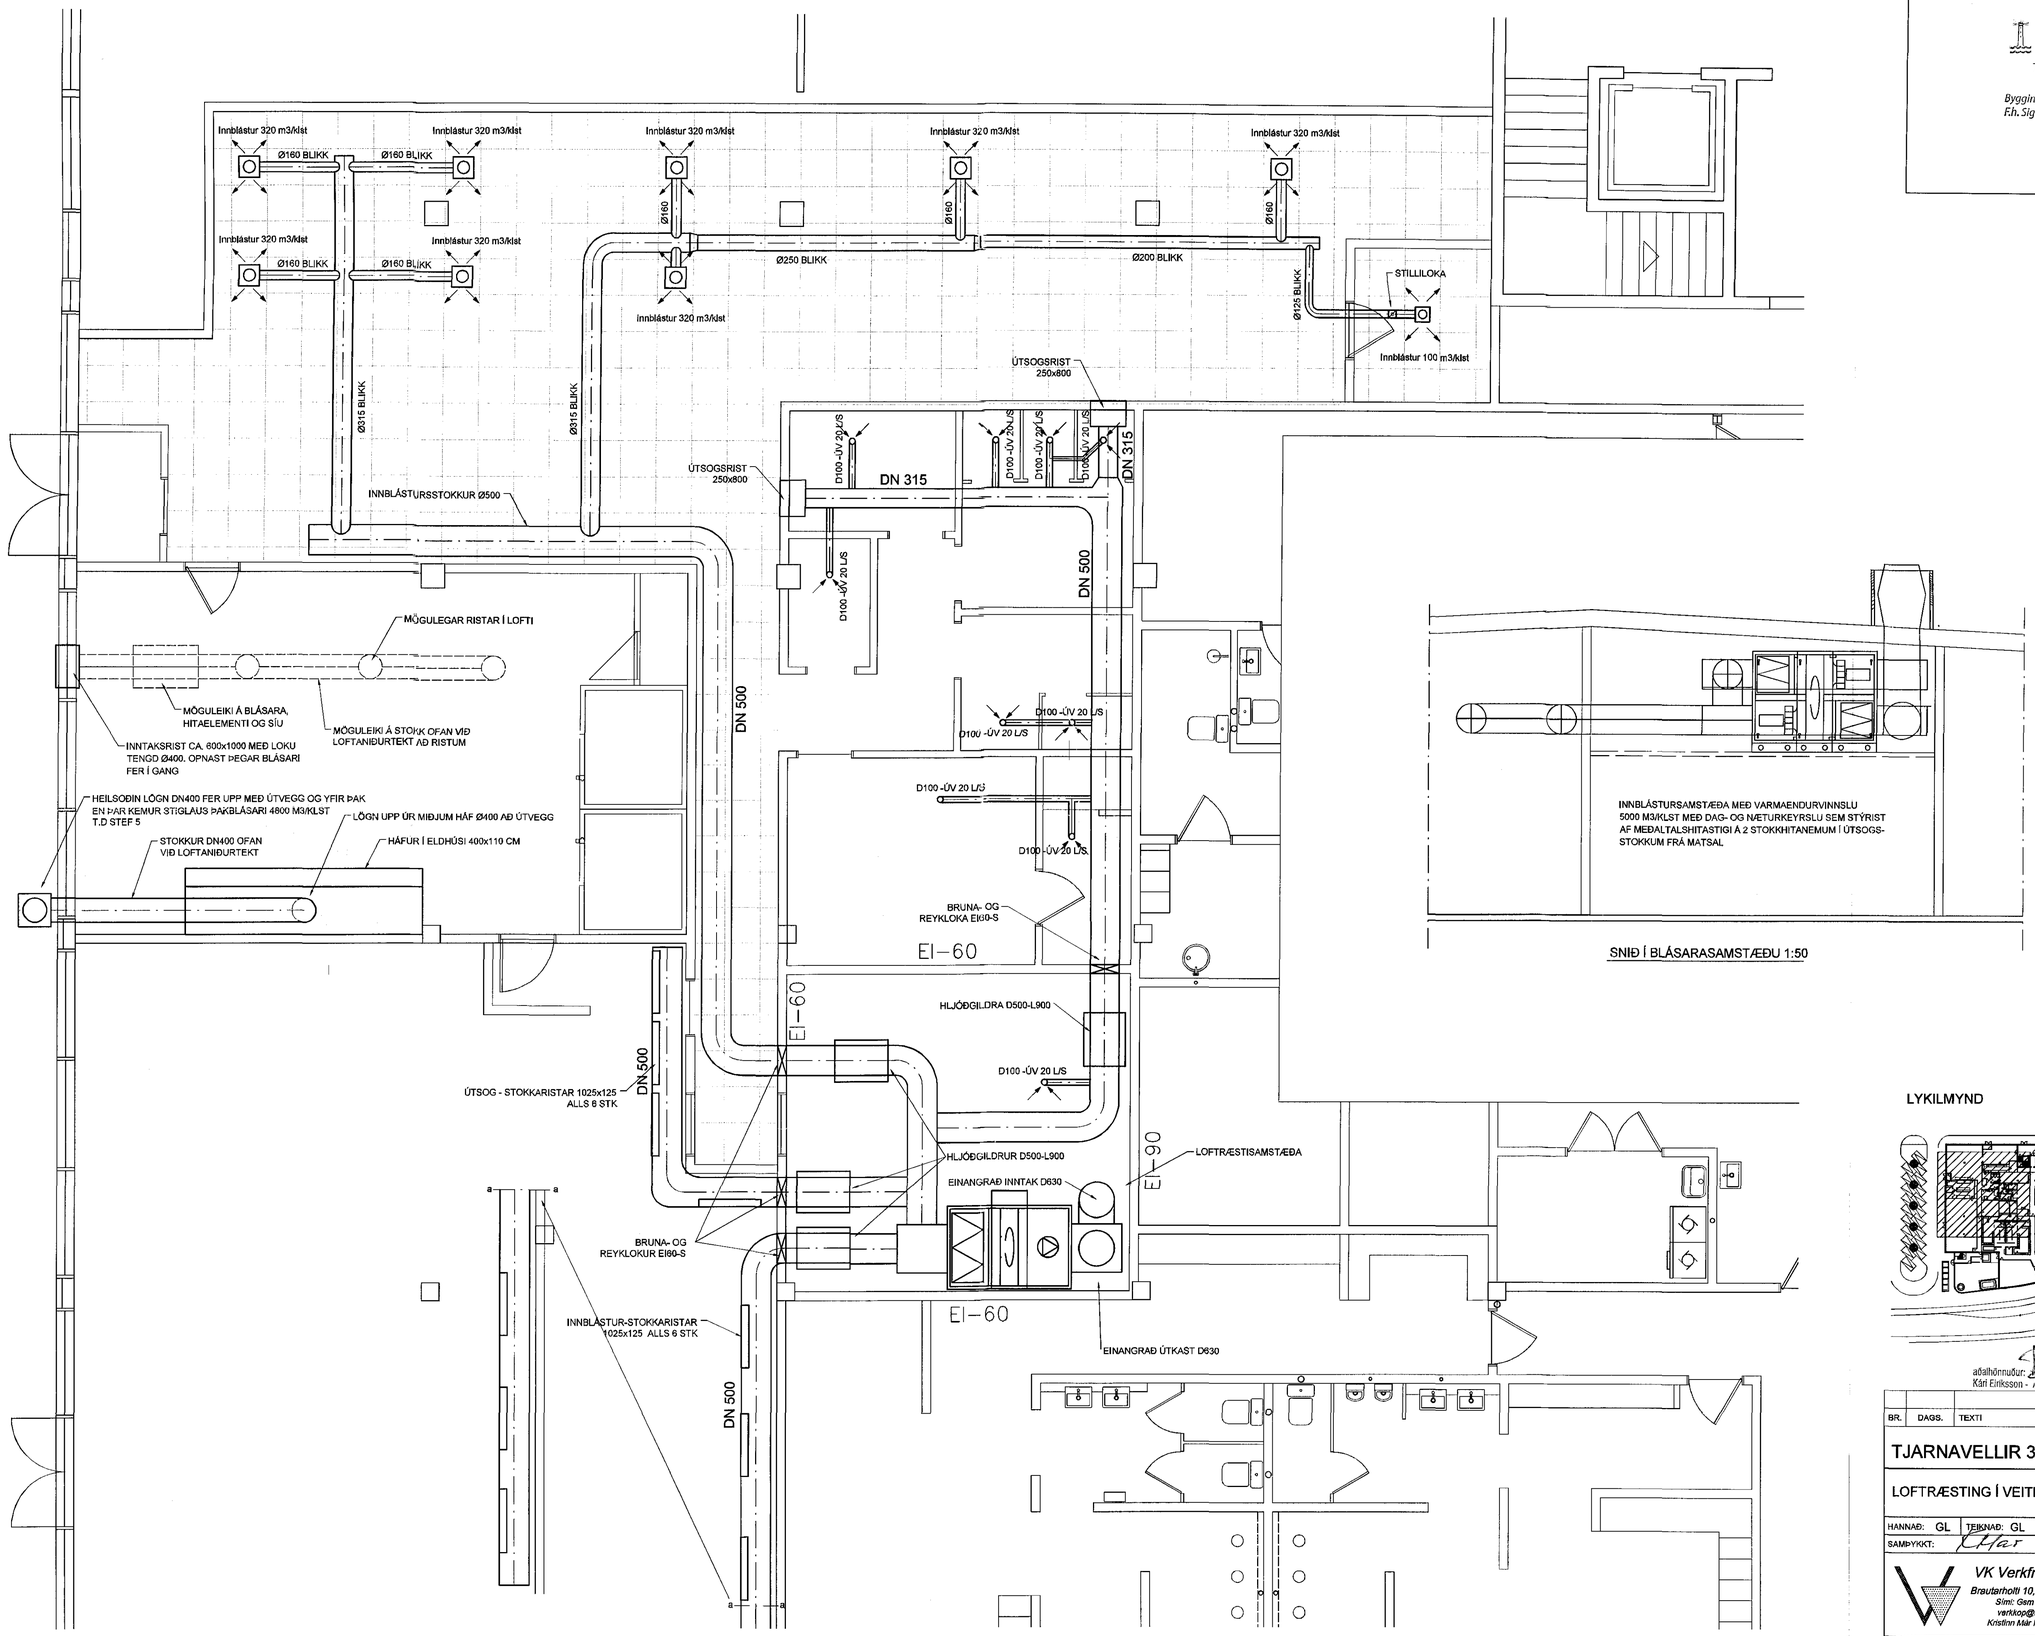

aðalhönnuður:
Kári Eiríksson - Arkitekt FAÍ - kt: 070365-4959

BR.	DAGS.	TEXTI

TJARNAVELLIR 3 HAFNARFIRÐI

LOFTRÆSTING Í VEITINGAHLUTA

HANNAÐ: GL	TEIKNAÐ: GL	YFIRF: KMÞ	DAGS: 24.05.2015
SAMÞYKKT:			KT: 130257-2409
VK Verkfræðistofa, Brautarholti 10,105 Reykjavík, Sími: Gsm 821-4922, verkfraed@internet.is, Kristinn Már Þorsteinsson			SKJAL:
			KVARÐI 1:50
ÁÐALUPPDRÆTTIR:			BLAÐ NR. L-24