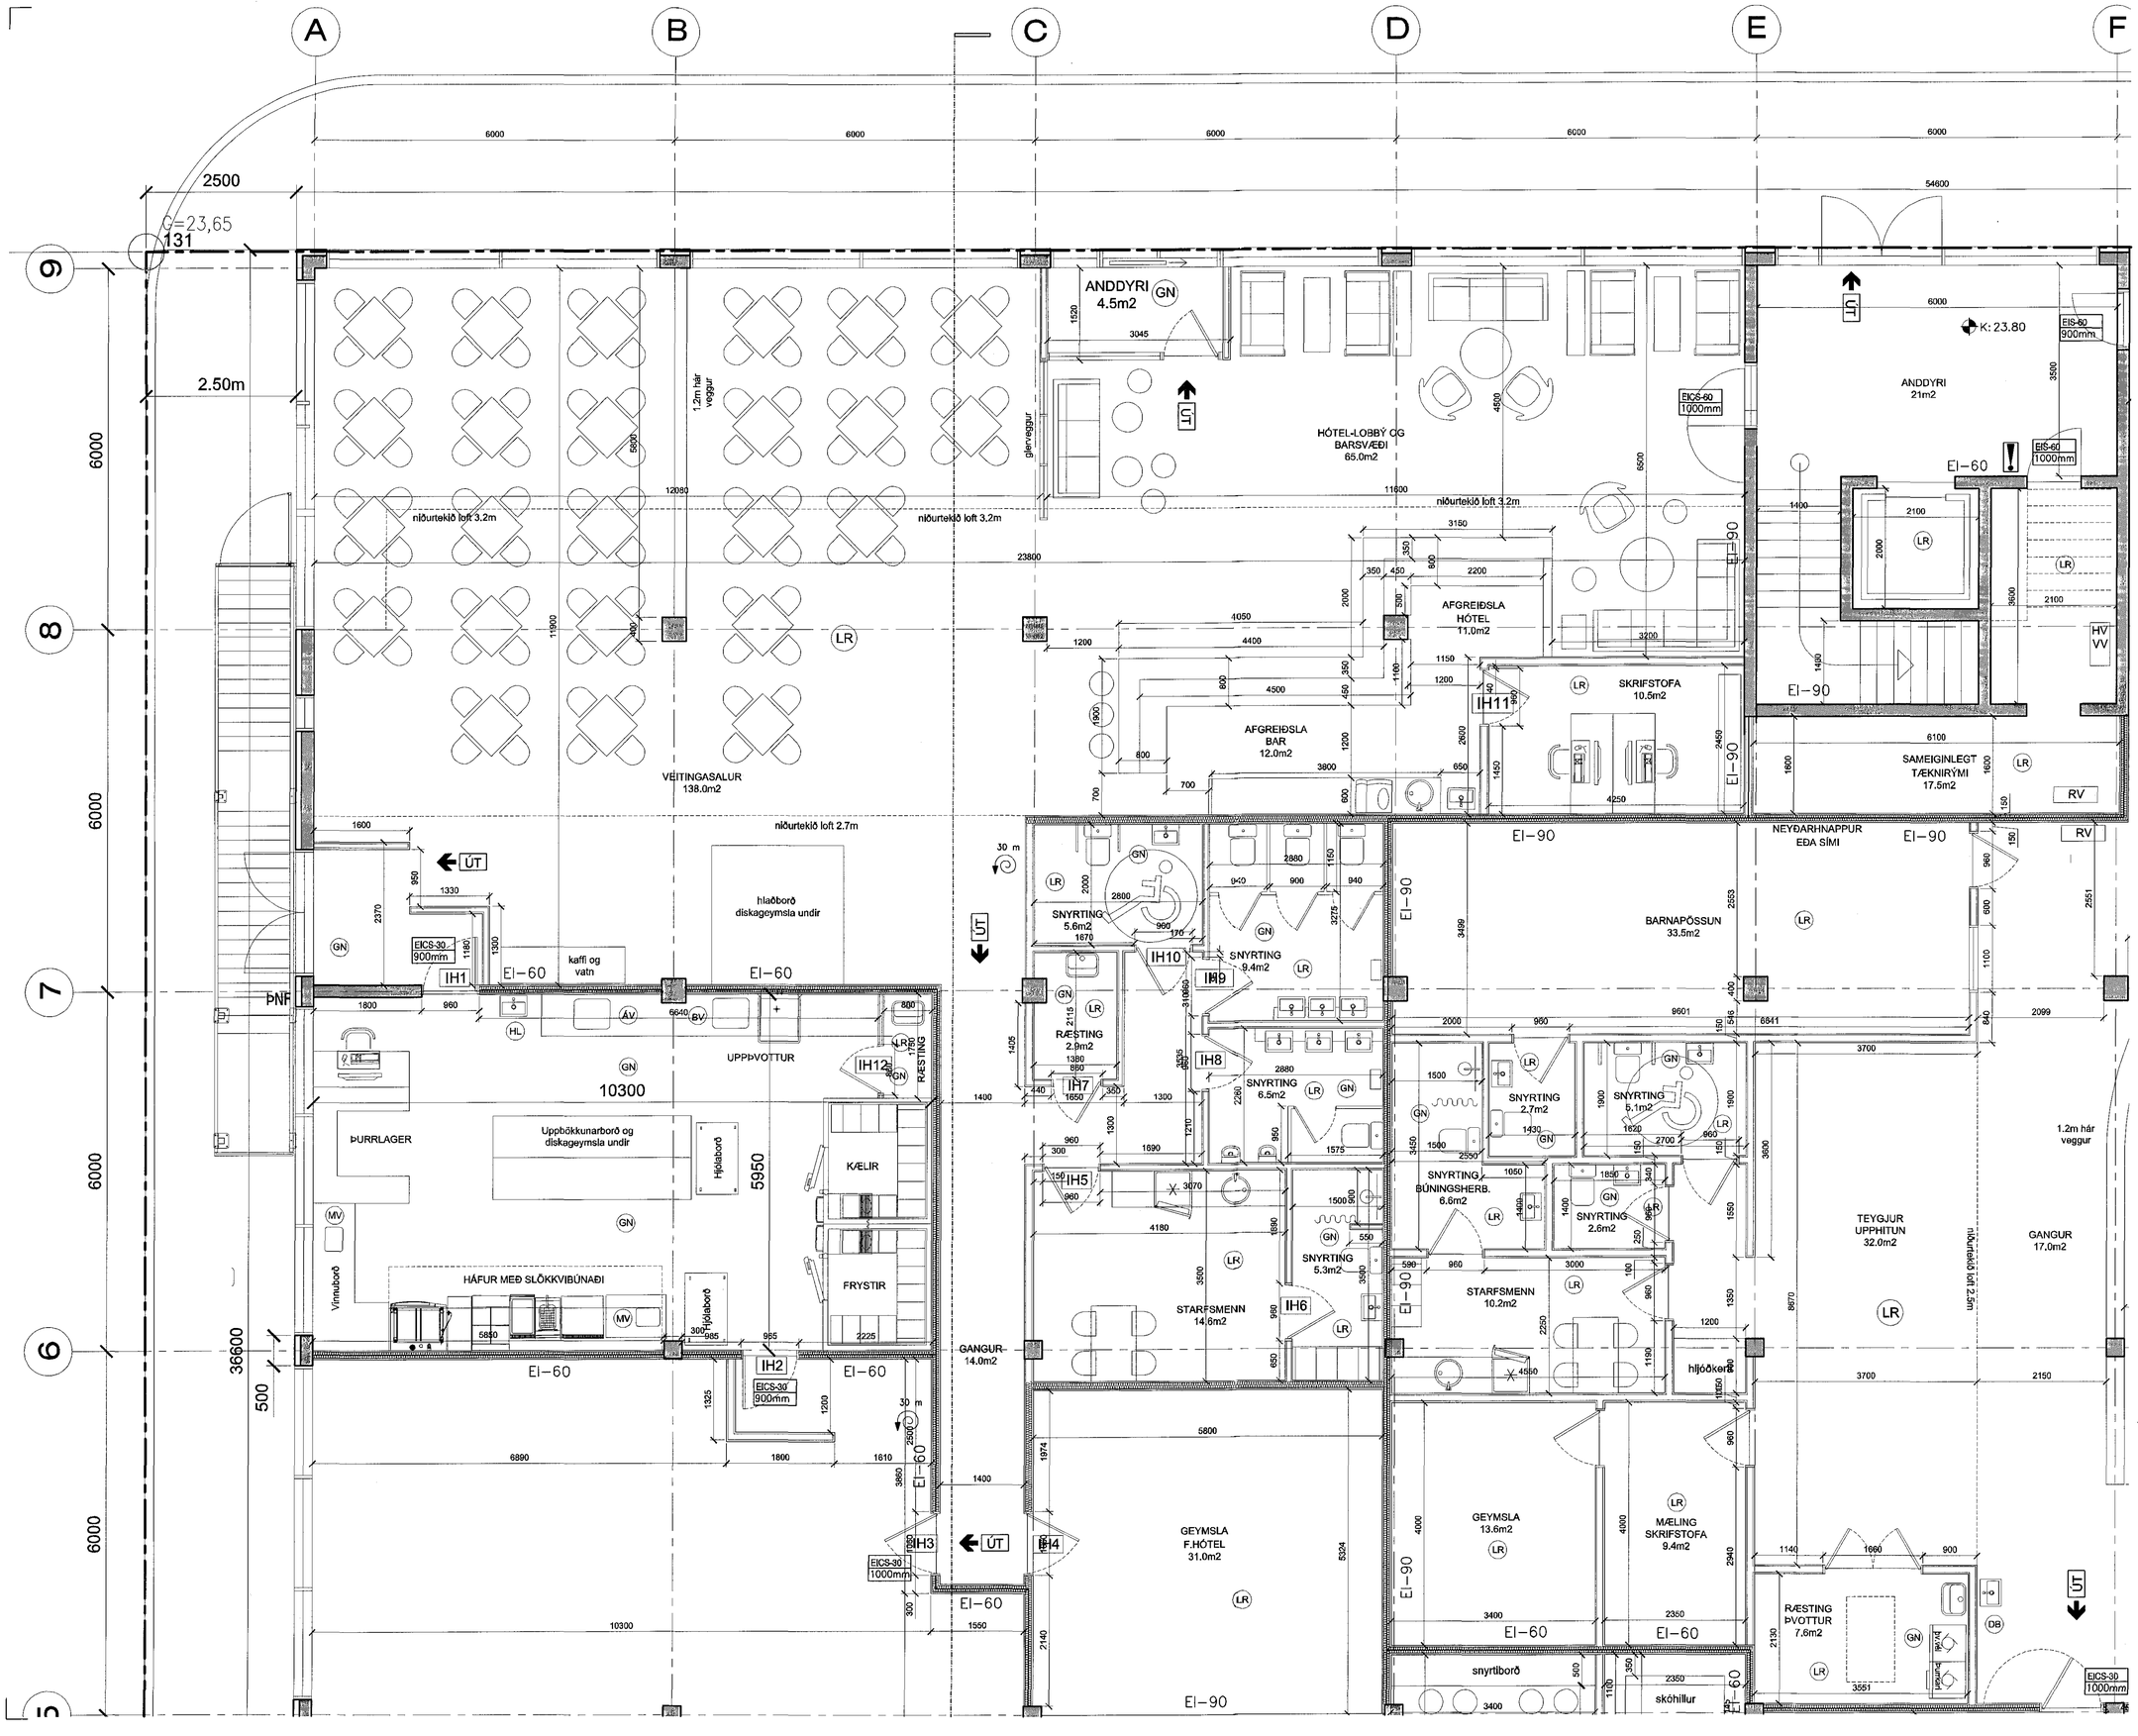

Samþykkt þann
17 JUL 2015
Byggingafulltrúinn í Hafnarfirði
F.h. Sigurður Steinar Jónsson

Grunnmynd 1.hæð - Norð-vestur
mkv. 1:50

KÁRI EIRÍKSSON arkitekt FAÍ - kt: 070365-4059 - VERKSTÆÐI ARKITEKTA ehf
Gunnarssundi 5 - 220 Hfj. - sími: 699 0999 - email: aok@aok.is - www.aok.is

TJARNARVELLIR 3, HAFNARFIRÐI
HÓTEL OG ÞJÓNUSTA

15/03

SÉRTEIKNING mkv: 1:50

grunnmynd.1. hæðar - Norð-vestur

0301

hannað: KE teiknað: KE dags: 12.maí.2015

breyting A:
breyting B:
breyting C:
breyting D:

A1

ATH: Öll mál eru í millimetrum. Öll vafaatriði skal bera undir hönnuð.
Mælið ekki af teikningum, öll mál athugist á staðnum.
Öll afnot og afritun teikningar, að hluta eða í heild, er háð skriflegu leyfi höfundar.