
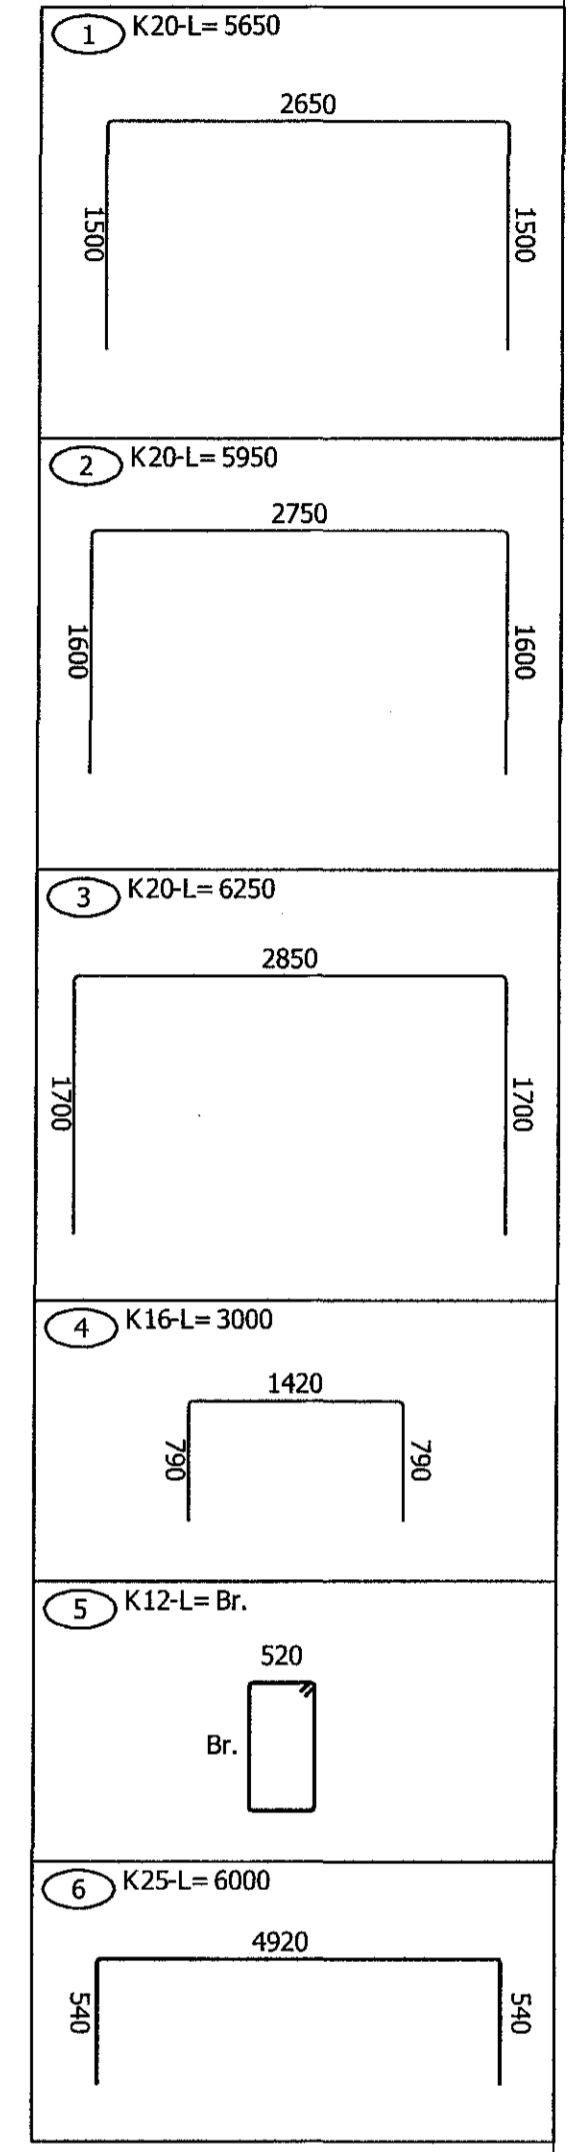
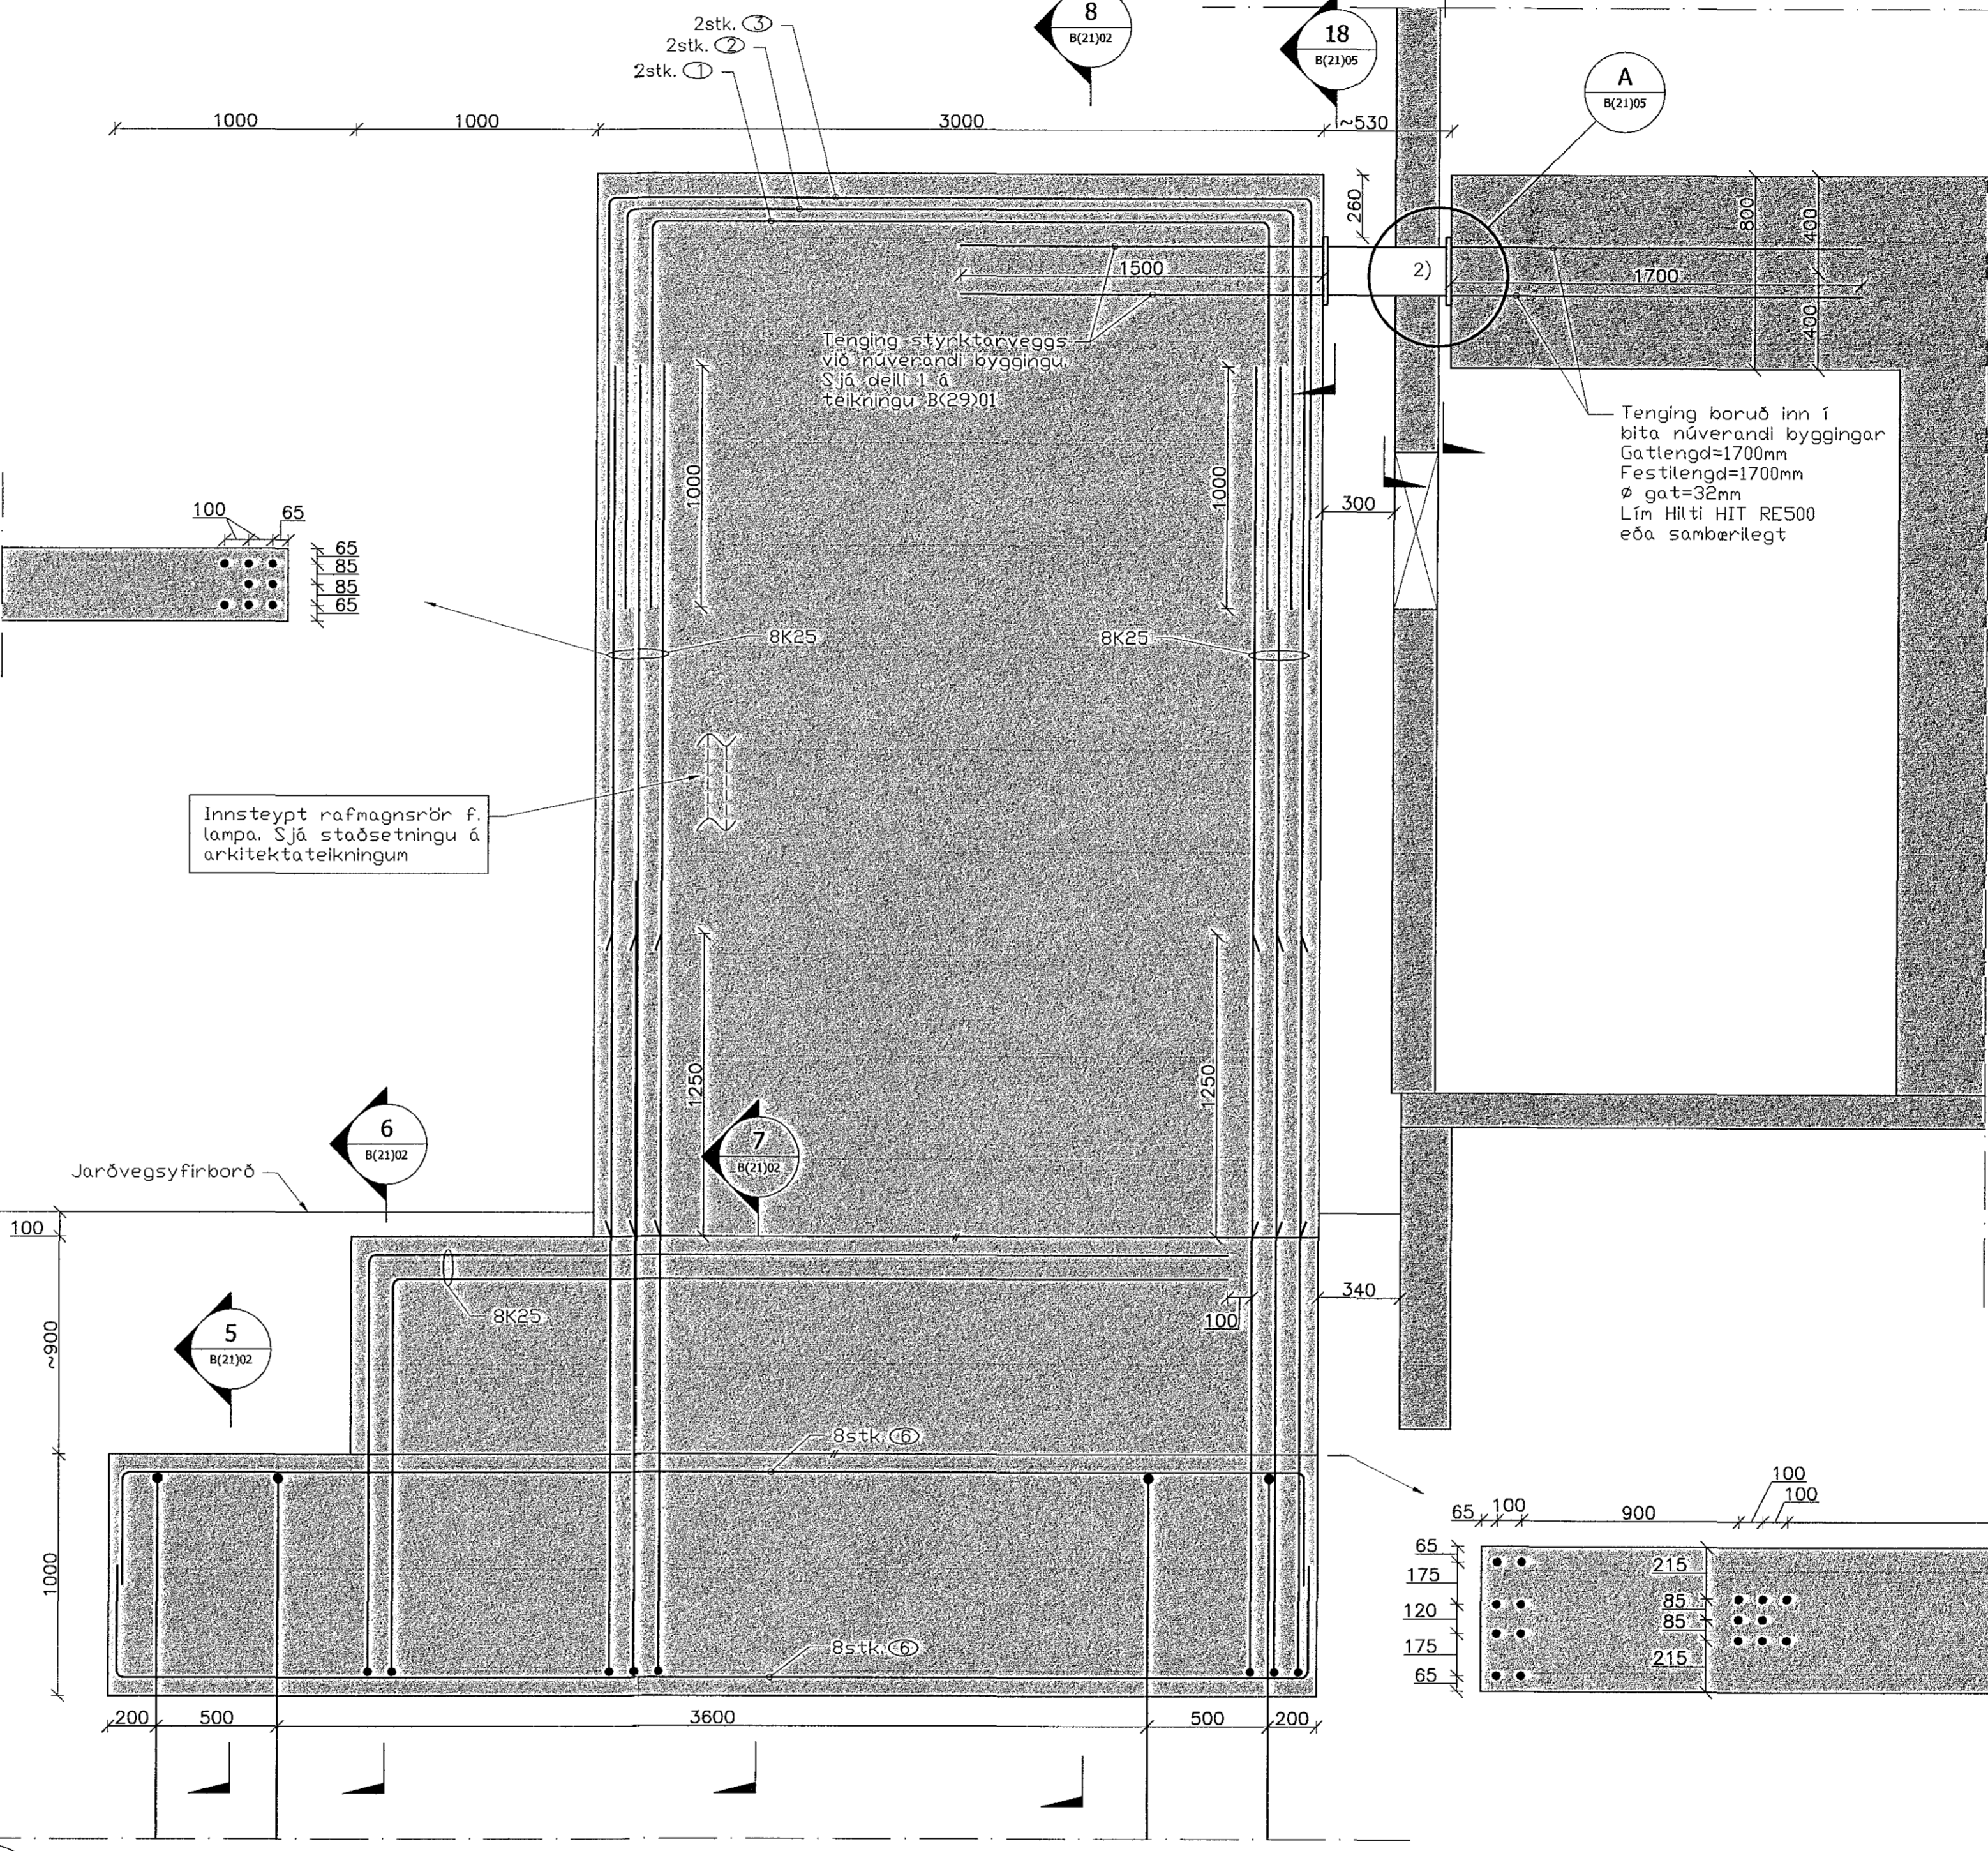


Samþykkt þann  
24. júlí 2015  
Byggingafræðingur í Hálfarbrú  
En. Höfður S. Gunnlaugsson

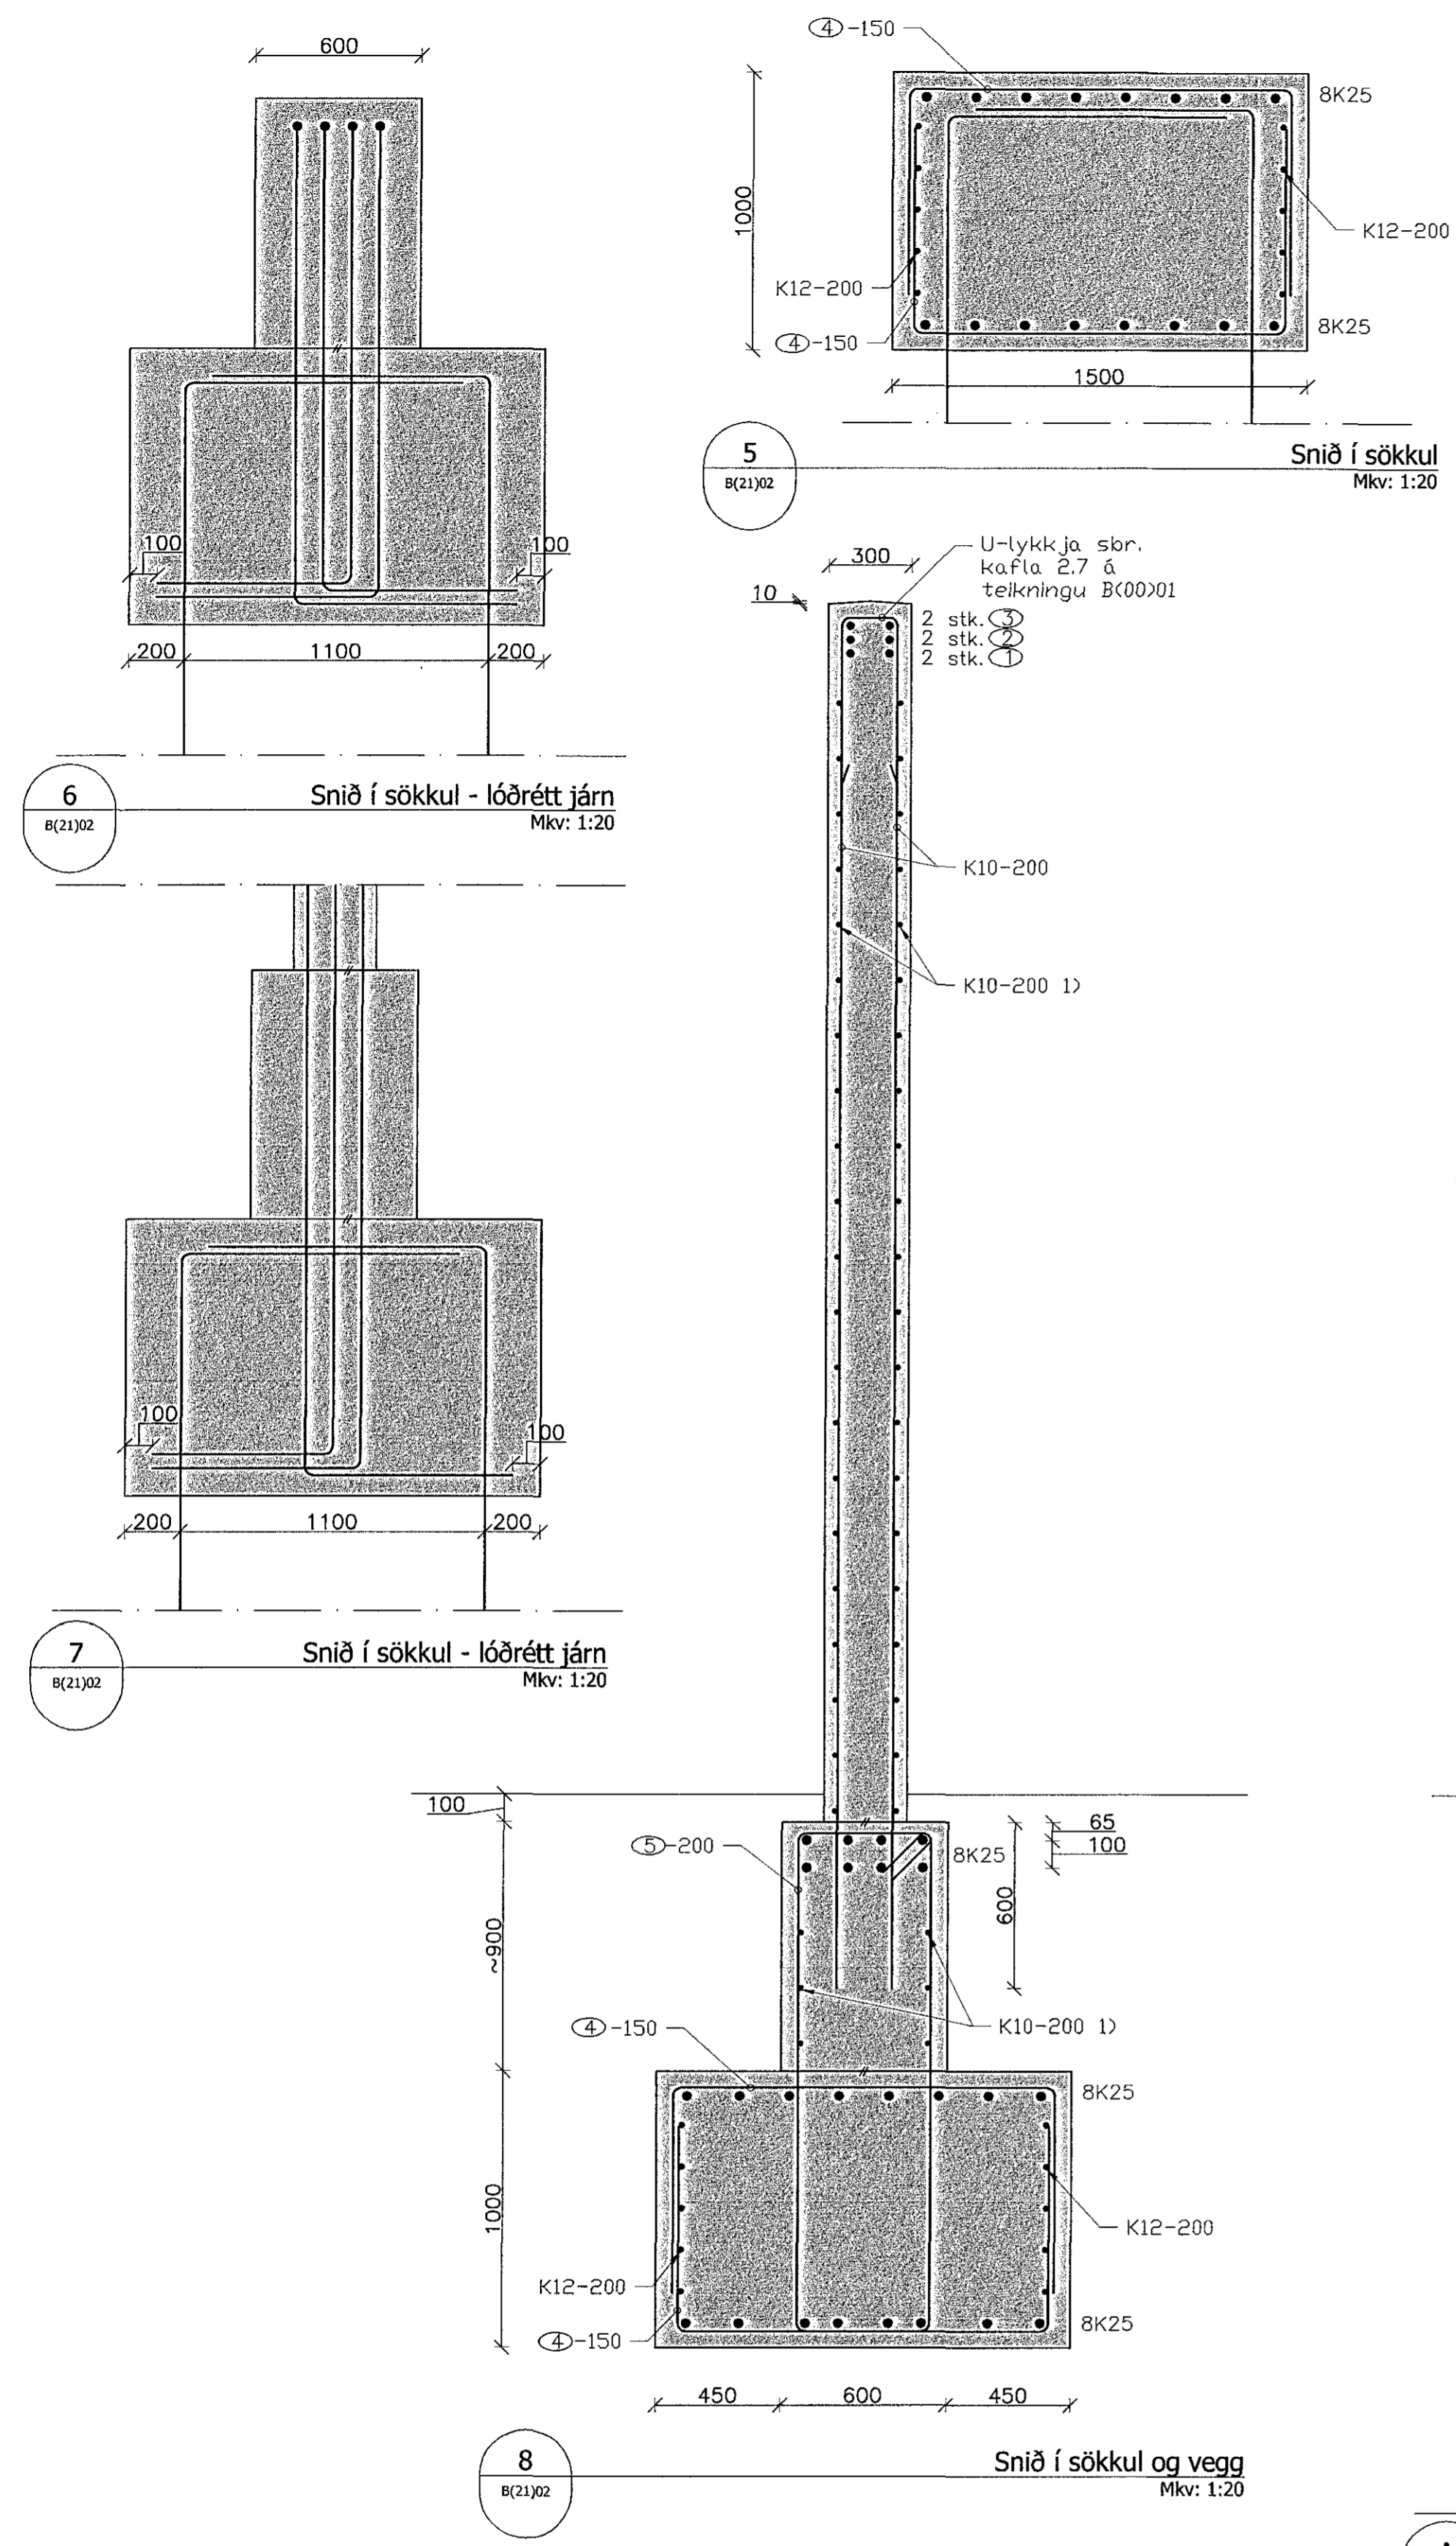

Hönnunarstjóri:  
Þorkell Magnússon, arkitekt  
Kt. 090364-6939  
Burðarþolshönnuður:  
Haukur J. Eiríksson  
Kt. 131167-5479

- Útkeyringar:  
Explanations:
- Lokist með U-lykkjum sbr. kafla 2.7 á teikningu B(00)01
  - Mál skal staðfesta á staðnum áður en stálsímið hefst

Nr.:	1	Frámkvæmdateikning	Dags.:	01.06.15	HJE
No.:			Reyting:		
			Date:		
			Approved:		

**OHNIT**  
VERKFRÆÐISTOFA  
Háaleitstræti 55-60  
110 Reykjavík  
Sími: 570-0500  
Faxi: 570-0503  
www.ohnit.is

Dagsetning: / Date:  
01.06.2015  
Hannað / Designed:  
HJE/ESS/AMJ  
Teiknað / Drawn:  
ESS/AMJ  
Yfirfarla/Checked:  
HJE  
Tekin/verktaka: / Supplier/Dep.No.:

Mötuneytisbygging, styrking 1. ófangi  
Burðarvirki  
Styrktarveggir A & C  
Flokkur nr.:  
Bláð nr.:  
Næsta blinn:  
Kostn.nr.: - Acc.No.: / Blán.nr.: - Eq.No.:  
4130 02360  
AKS nr.:  
UM20  
ISAL  
Alcan Iceland Ltd  
Stráumsvik  
IS-222 Hálfarbrú  
Tönnu  
B(21)02  
1  
ISAL Yfirfarla og skráð. dags.: / ISAL Checked, date: ISAL Samþykkt, dags.: / ISAL Approved, date: