



Samþykkt þann

24. júlí 2015


Byggingafræðingur (Hafnarfjörð),
Fh. Brófur S. Gunnlaugsson

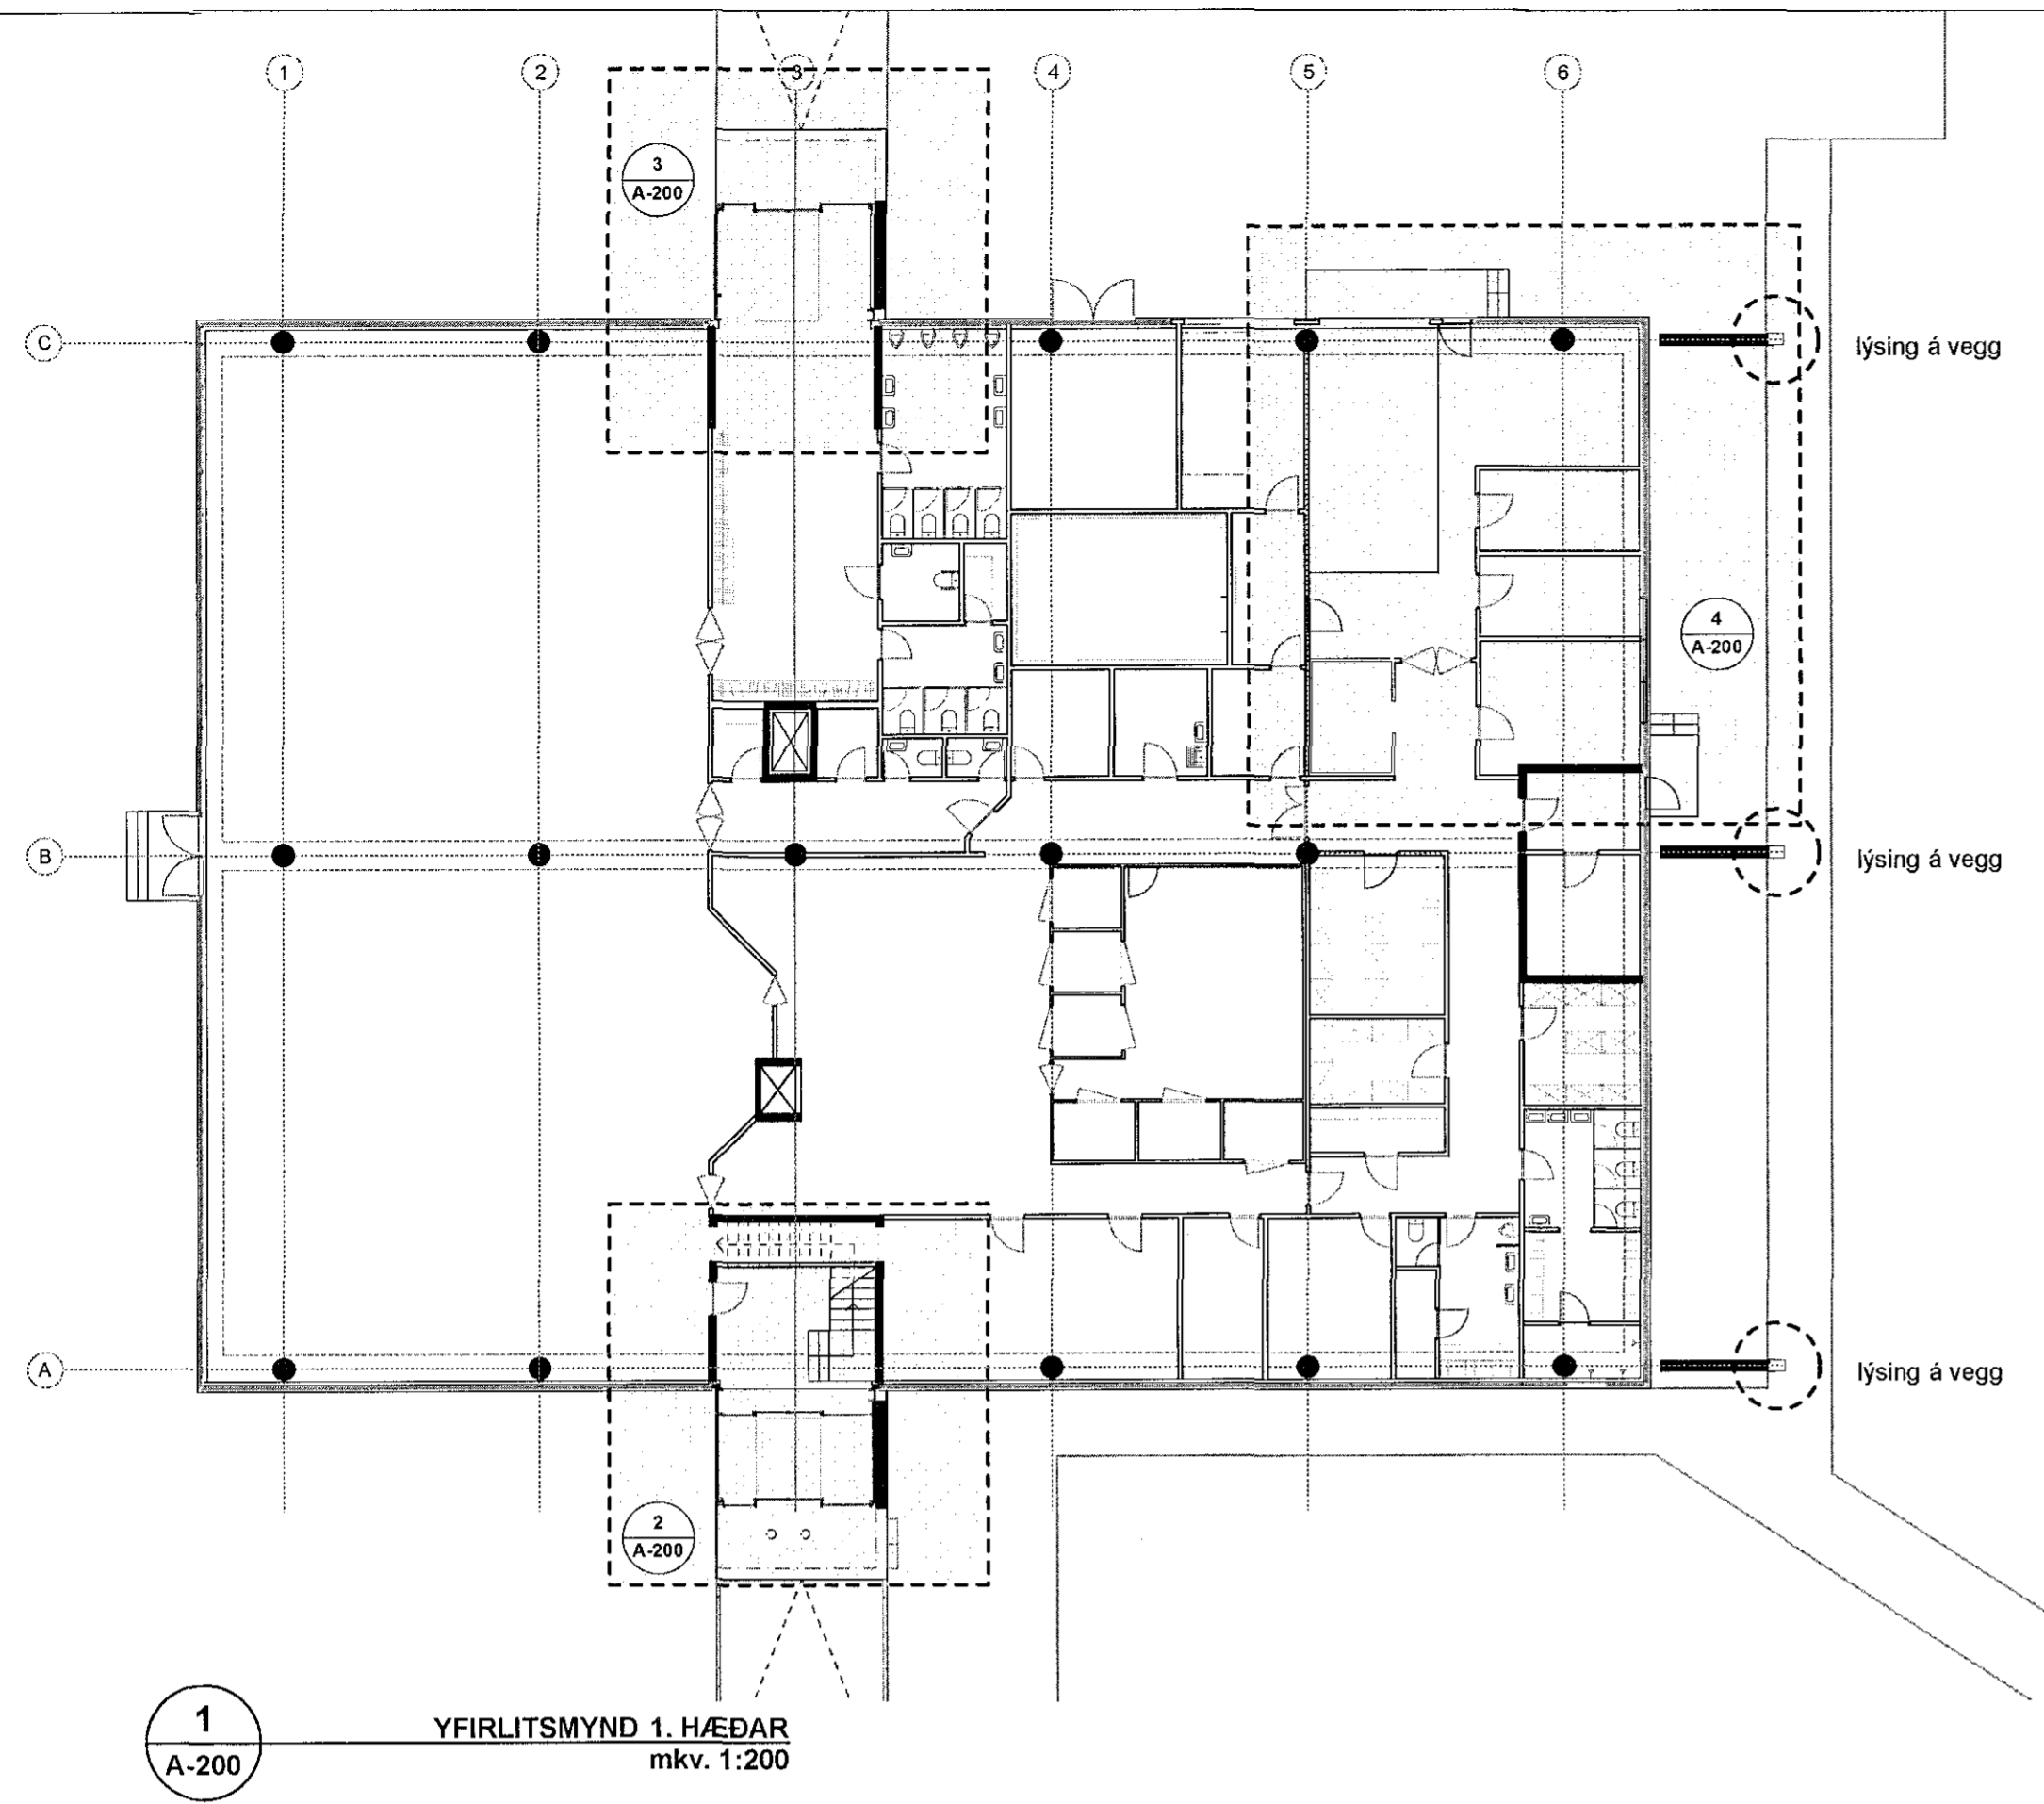


1 YFIRLITSMYND 1. HÆÐAR
mkv. 1:200

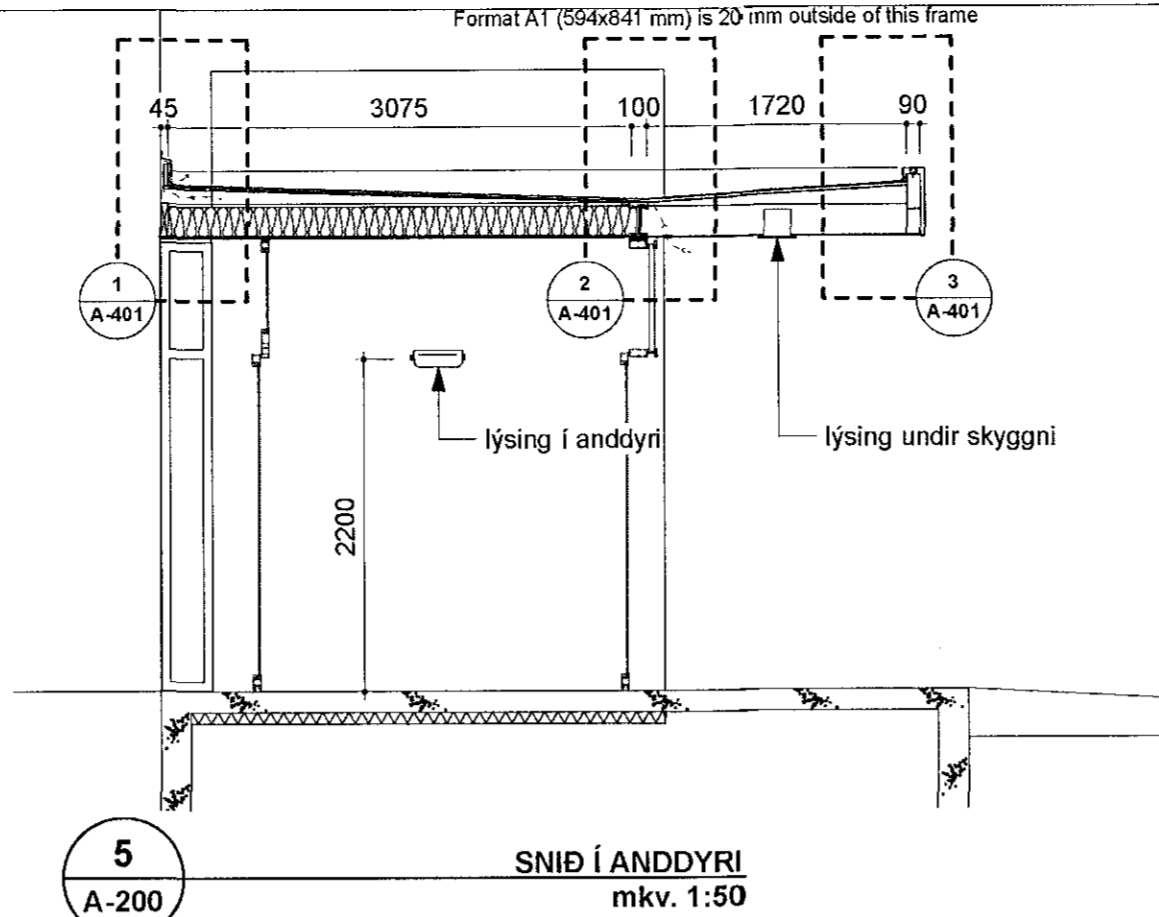


5 SNID Í ANDDYRI
mkv. 1:50

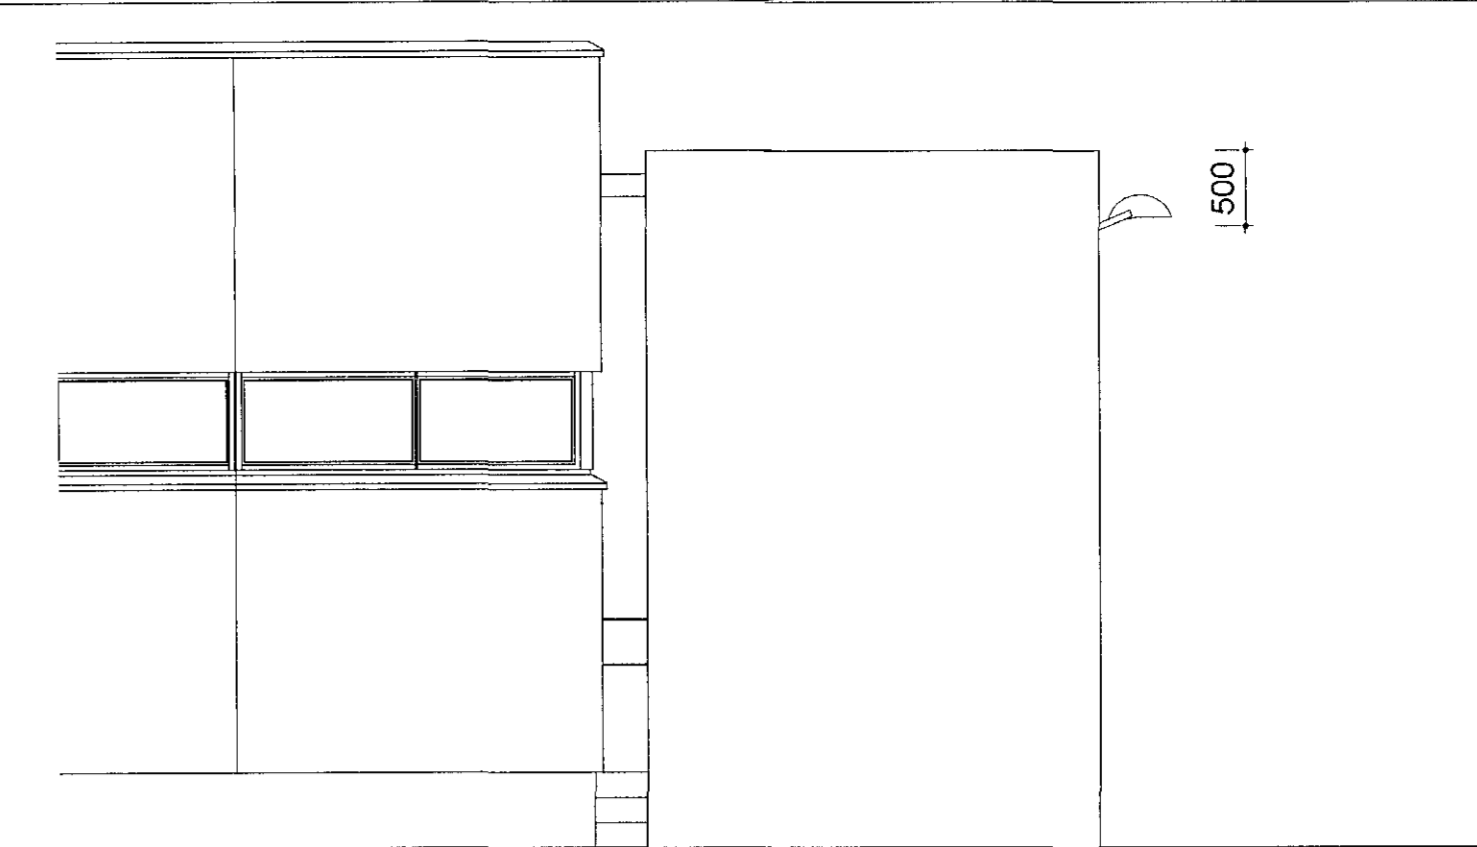


6 LÝSING Á STÖDVEGG
mkv. 1:50

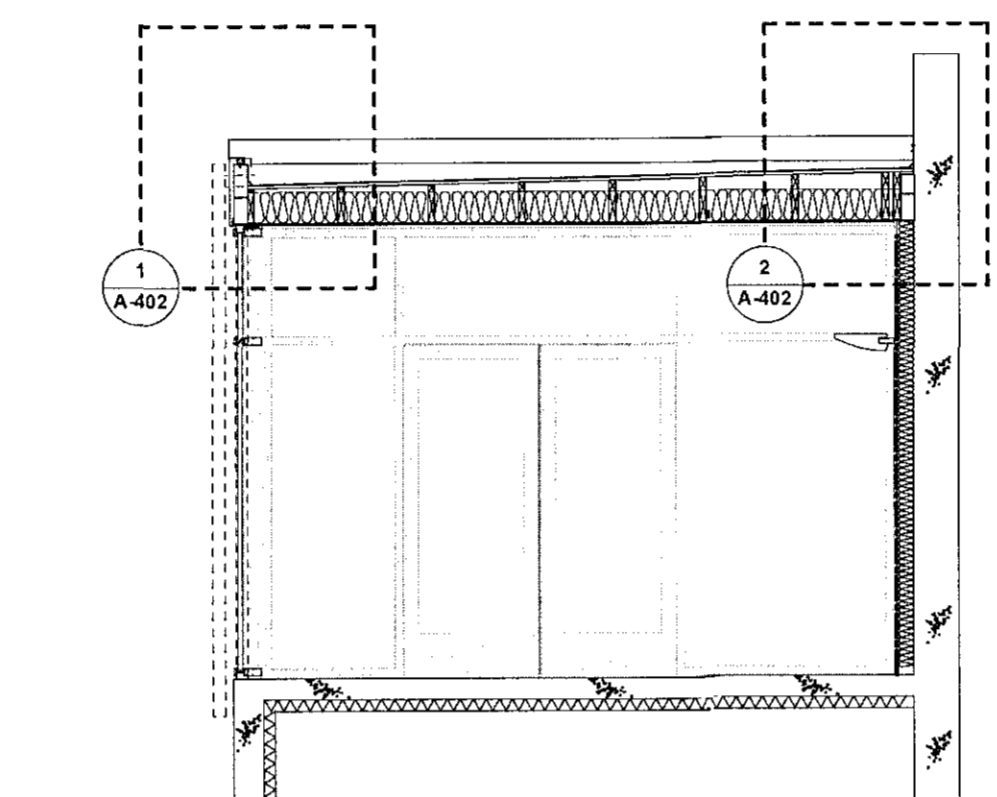


6 SNID Í ANDDYRI
mkv. 1:50

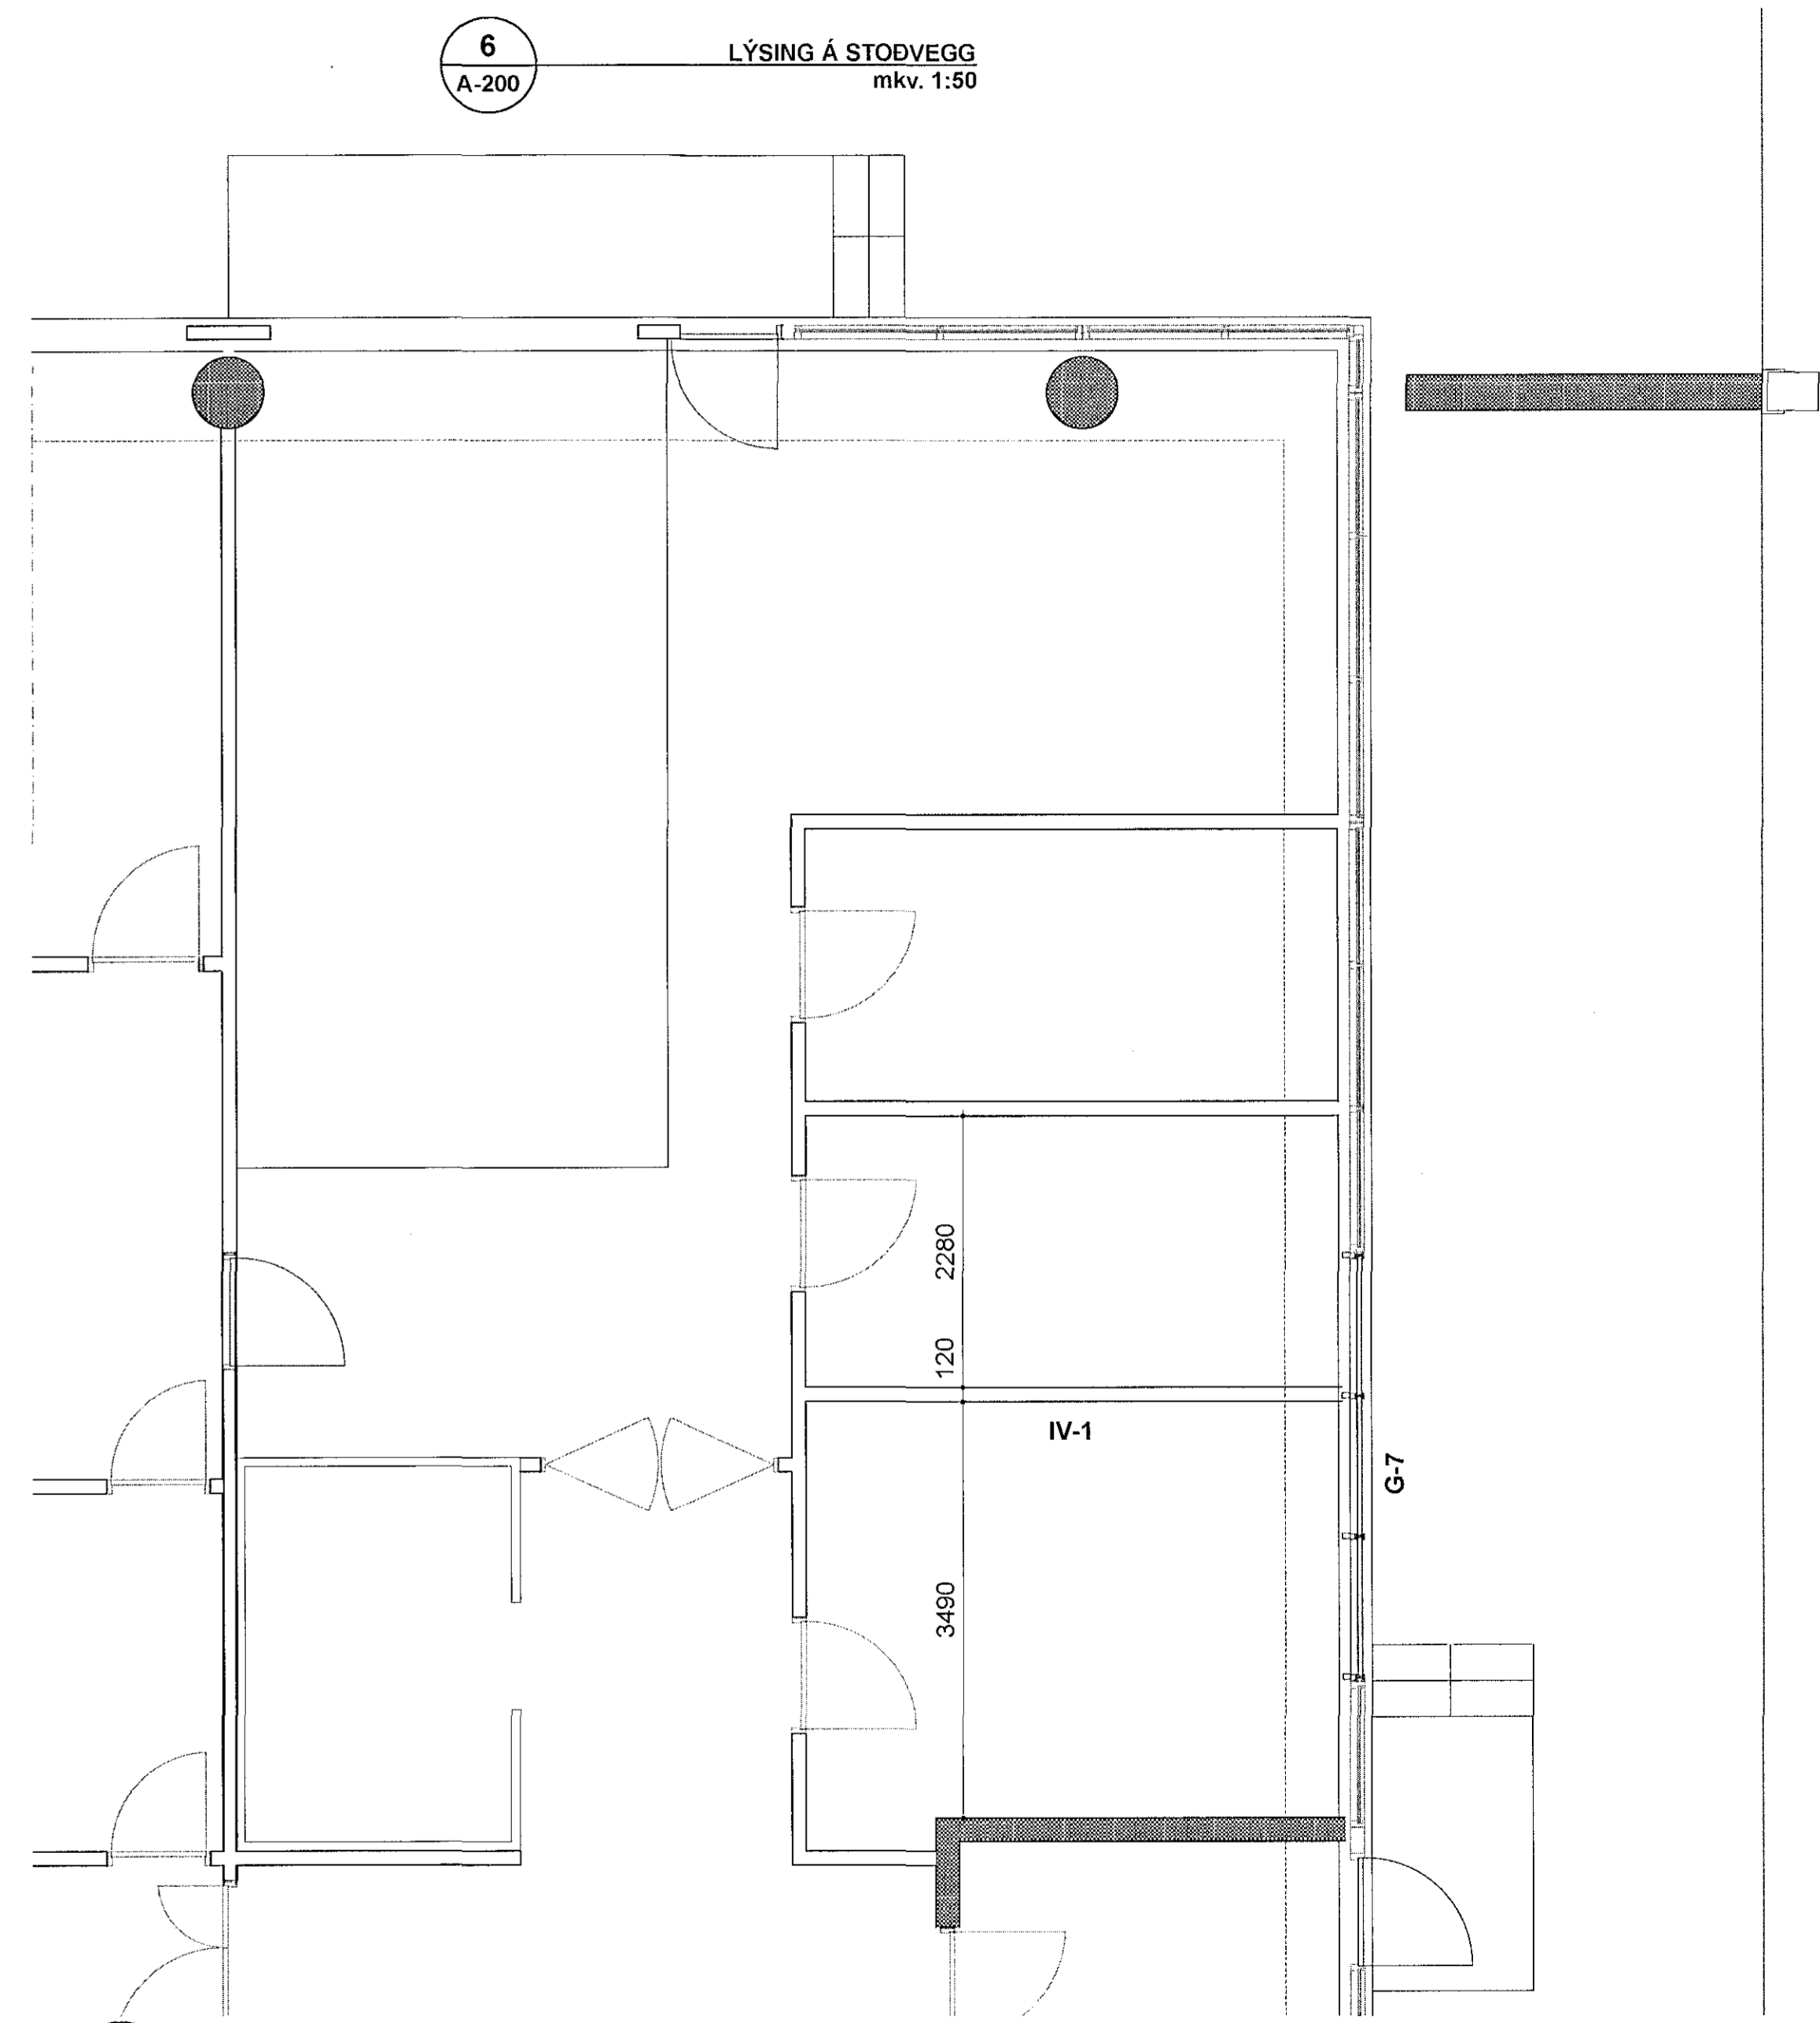

4 GRUNNMYND 1. HÆÐAR
mkv. 1:50

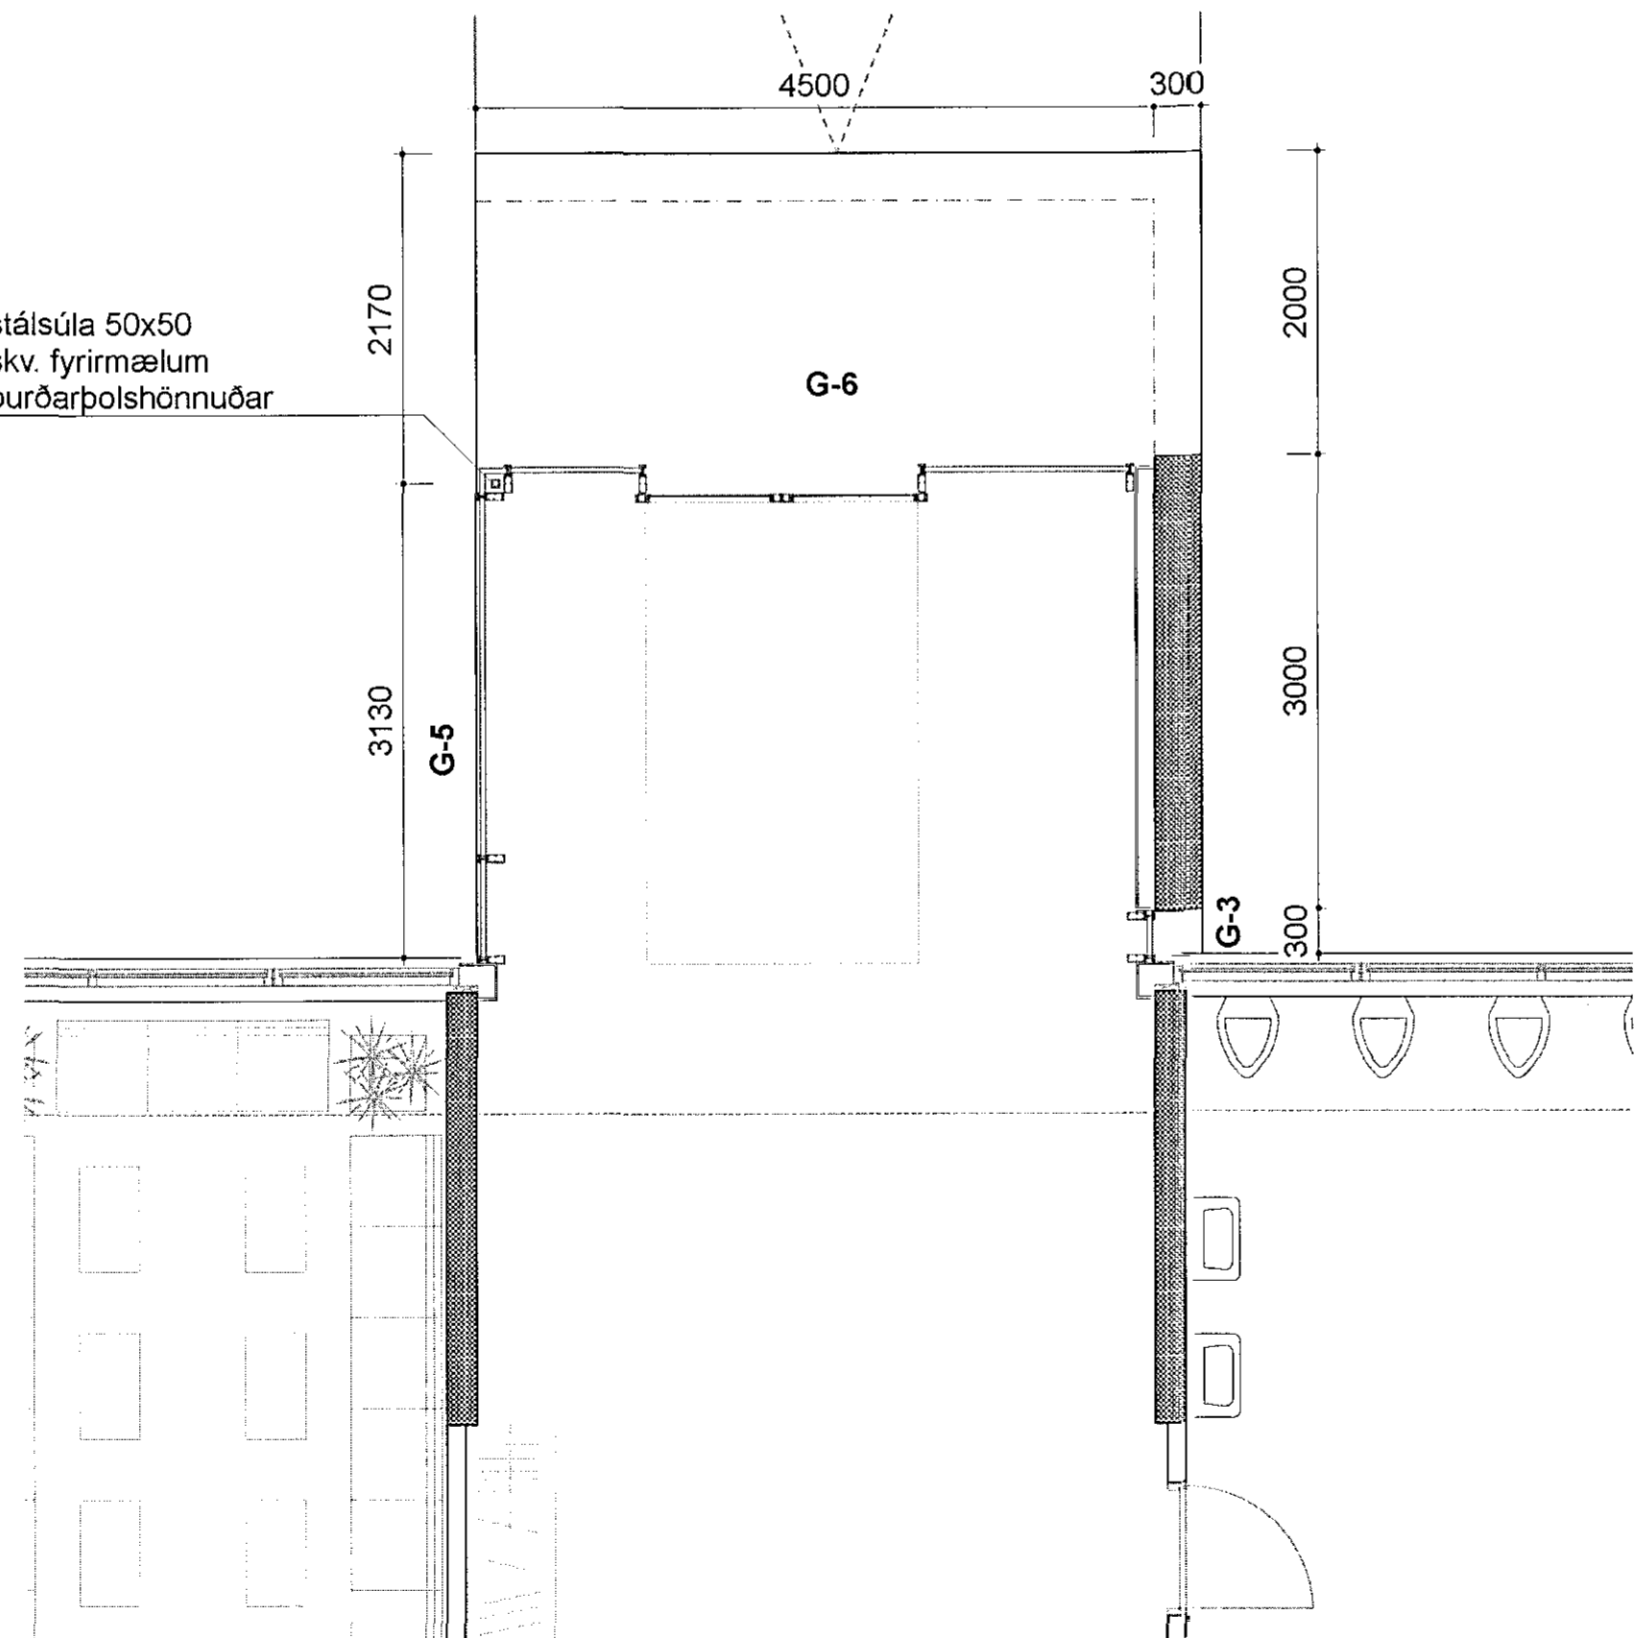

3 GRUNNMYND 1. HÆÐAR
mkv. 1:50

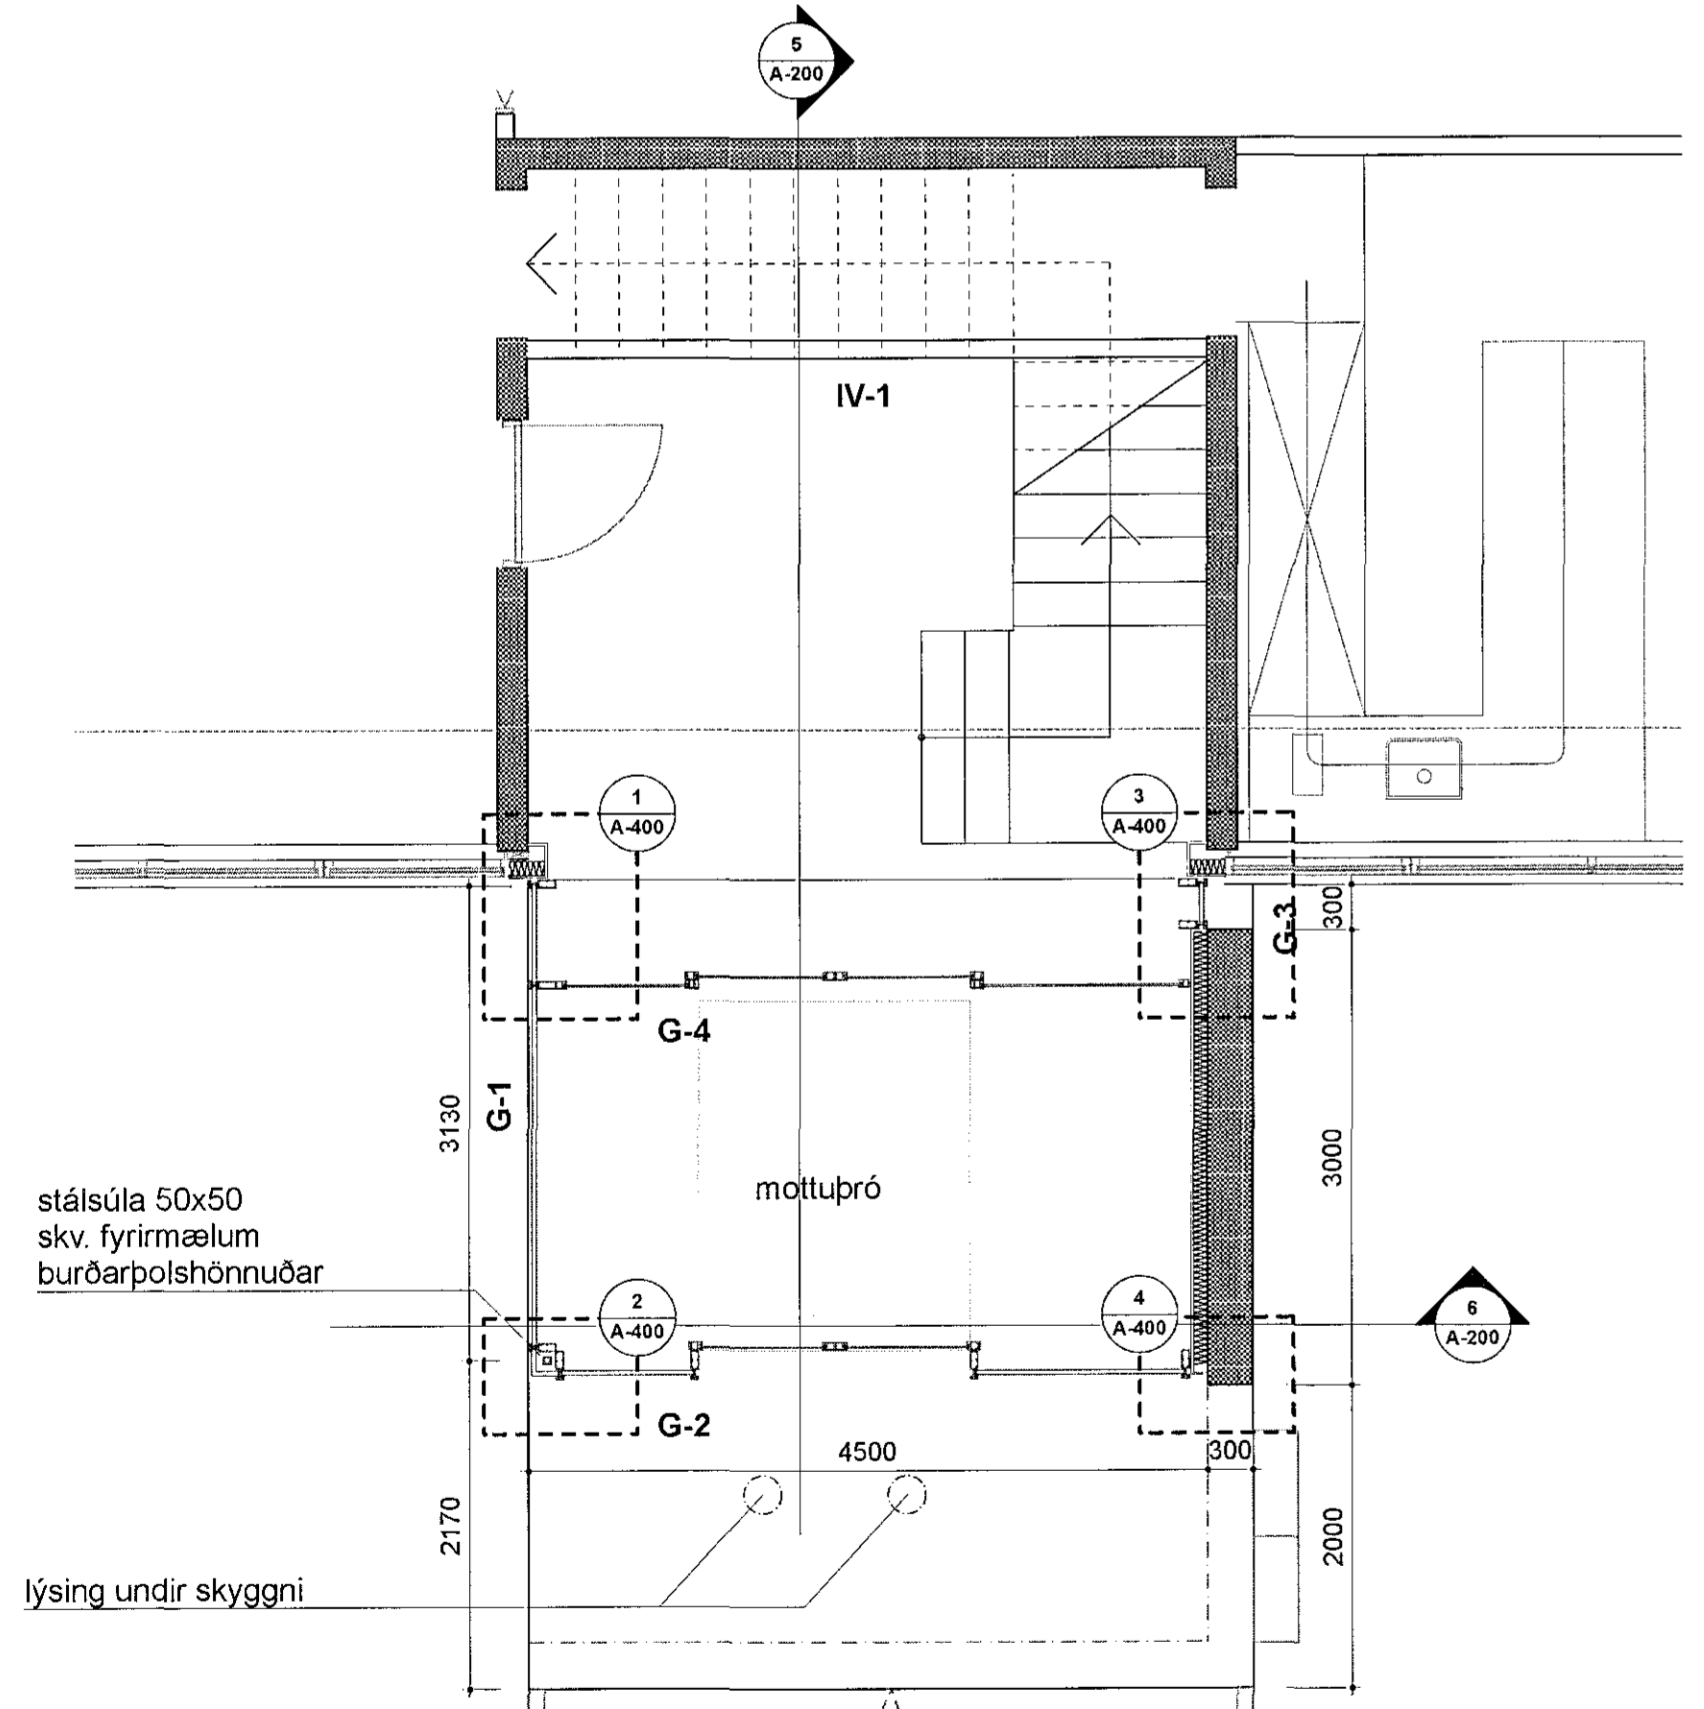

2 GRUNNMYND 1. HÆÐAR
mkv. 1:50

Útskýringar:
Explanations:

Nr.:	1	Frmakvæmdateikning	2015.06.01	PM	
No.:		Breyting:	Dags:	Samþykkt:	Notk. heimil. /
		Revision:	Date:	Approved:	Released:

This drawing is the property of Rio Tinto Alcan Iceland Ltd. and handed out for personal use only. It may neither be copied nor made available to others without permission of Rio Tinto Alcan Iceland Ltd. The receiver is liable for any misuse.

Stærð: A1
Mkv.: 1:50 / 200
Dimensions without tolerances according to ISO 2768-1 medium.



Dagsetning: / Date: 2015.06.01
Hannað: / Designed: DM
Teiknað: / Drawn: DM
Yfirfarið/Checked: / Samþykkt/Approved: HKB
Teikn.nr./veiktaka: / Supplier Dwg. No.: 14-05-A-200
Hluti af: / Part of:

Hlutur: / Object: Mötuneytisbygging	Atriði: / Item: Grunnmynd 1. hæðar	Efni: / Material: teg	Stk./Ea.: / heild/Total: 00 00 00	Athugasemdir: / Remærka: 4130 02360
Teg./teikningar: / Dwg. type: teg			AKS nr.: UM20	Breyt./Rev.: 0
Rio Tinto Alcan		ISAL Yfirfarið og sívísð, dags: / ISAL Checked, date: ISAL Samþykkt, dags: / ISAL Approved, date:		

Hönnunarstjóri
Þorjell Magnússon, arkitekt
kt. 090364-6939