


AFSTÖÐUMYND M. 1:500

SNIÐ Í INNTAK M 1:100

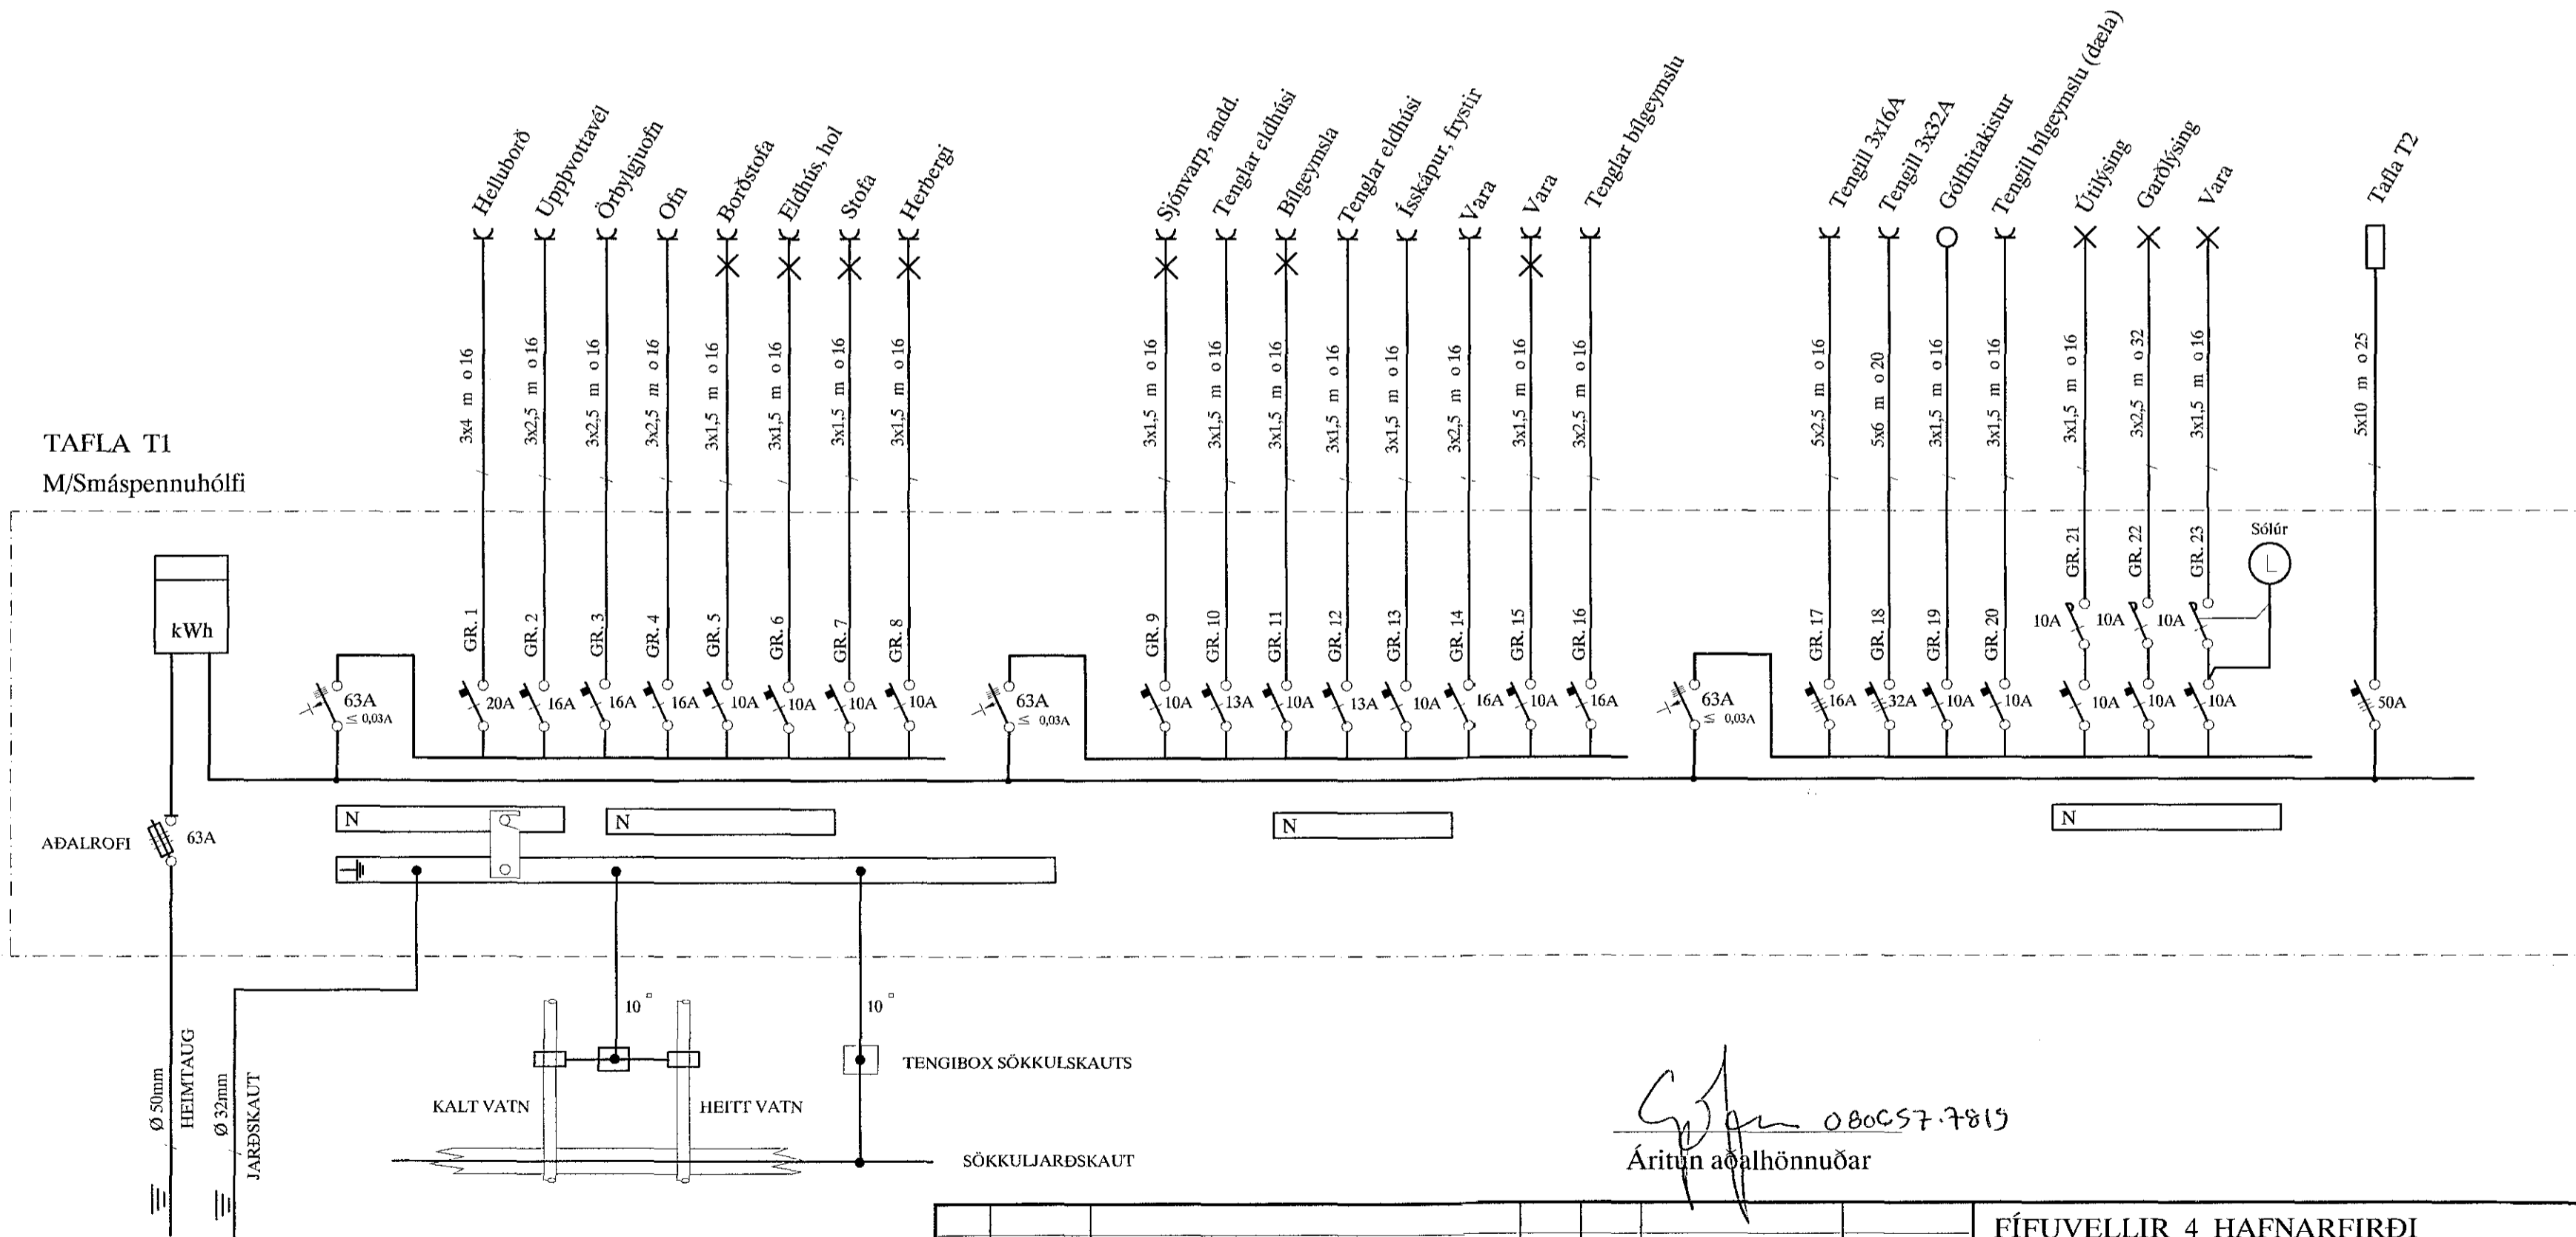

*HL* 080577815  
Áritun aðalhönnuðar

				FÍFUVELLIR 4 HAFNARFIRÐI				Mkv. 1:50	
				AFSTAÐA, SNIÐ OG EINLÍNUMYND AF TÖFLU T1				TEIKN.NR. 1	
								SÍÐASTA TNK.	
A		15.06.23		HEIMTAUGAR- OG FULLNADARTEIKNING		B.P.T. T.S.		TNK. 1 AF 6	
ÚTG.		DAGS.		TEKN. HANNAÐ		SAMPYKKT		VERKNG. 15-021	
				220146-2439		KENNITALA		ÚTG. A	
				TERA S/F		RAFMAGNSVERKFRÆDISTOFA EDMUND BELLERSEN RAFMAGNSLEIÐNIR SÍMI 5687388 TRAUÐI SVEINBJÖRNSSON RAFMAGNSLEIÐNIR SÍMI 5687390			