



SNIB
1:20
A
P204

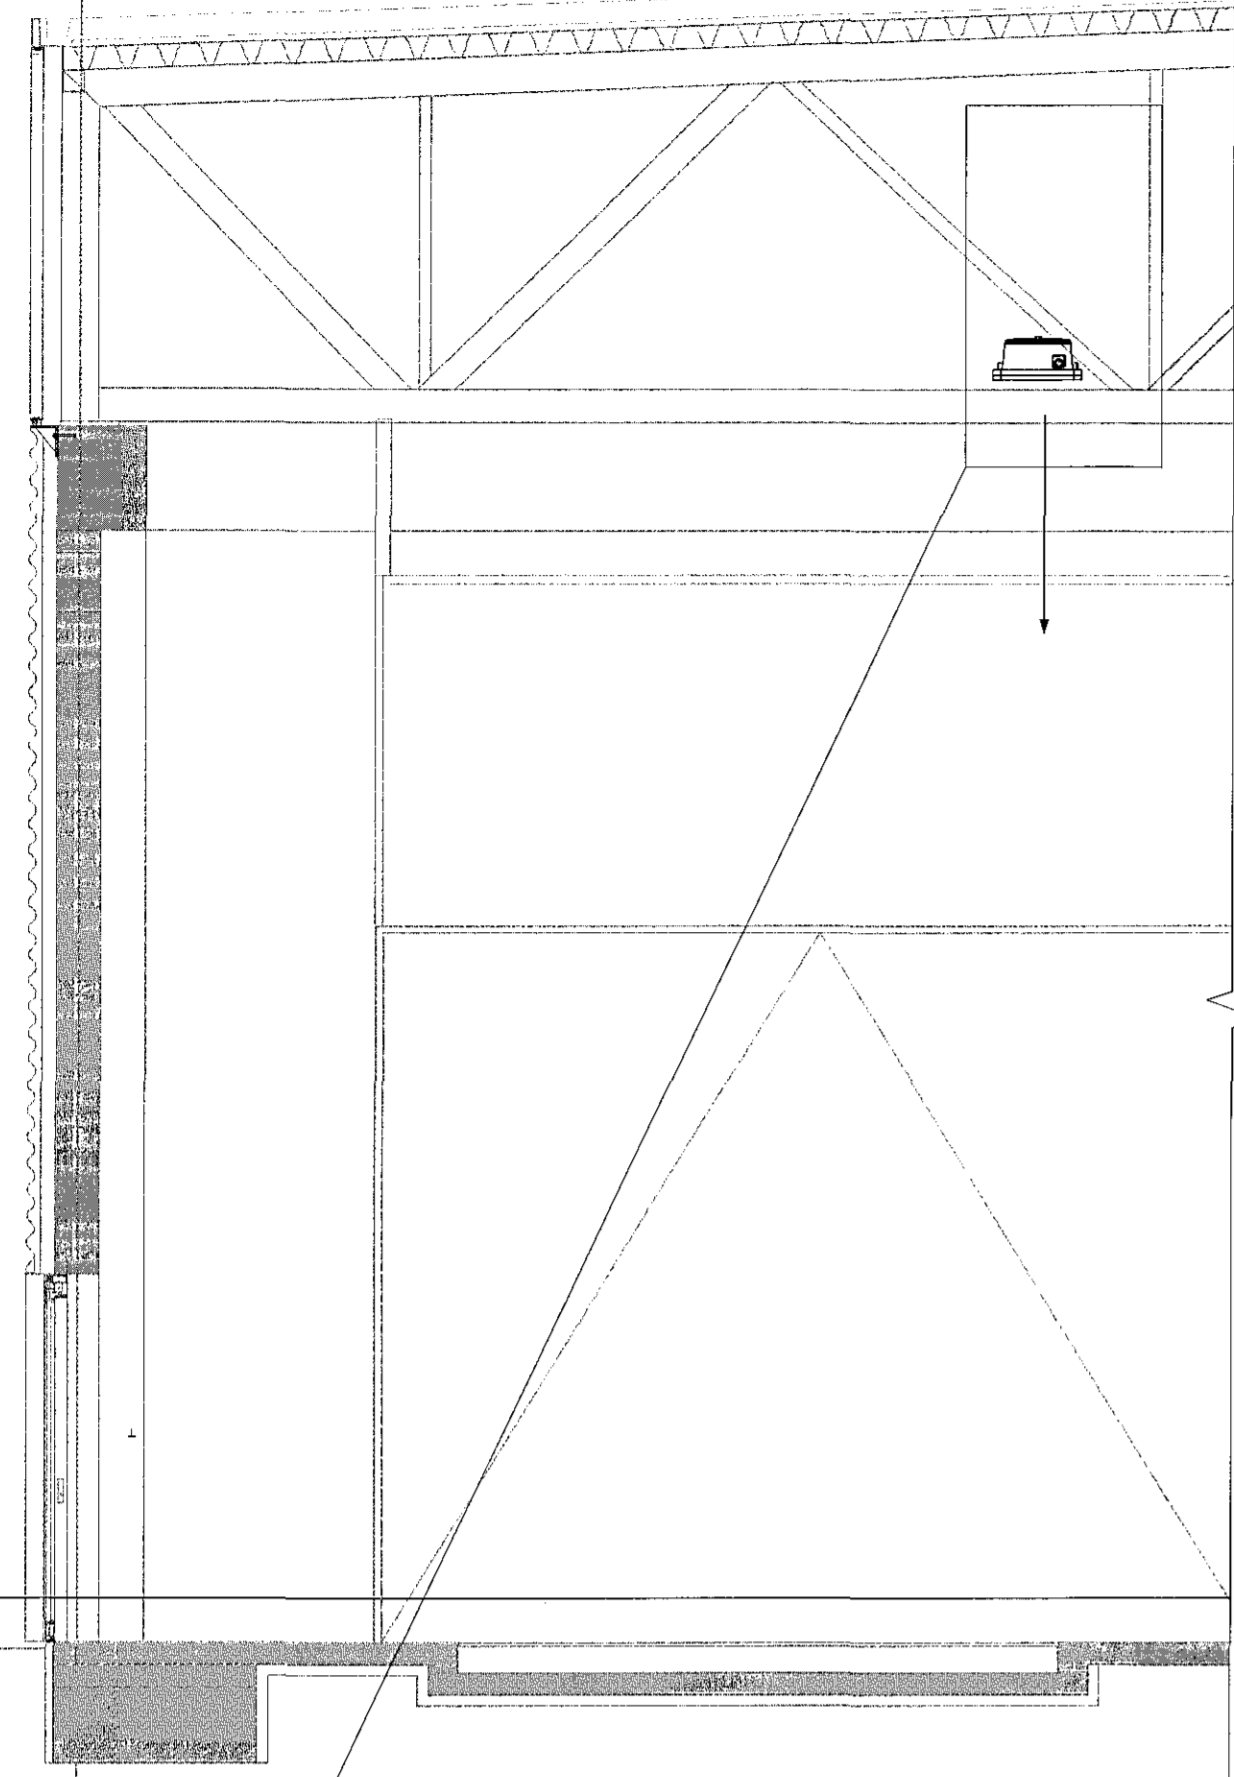


SNIB
1:20
B
P202

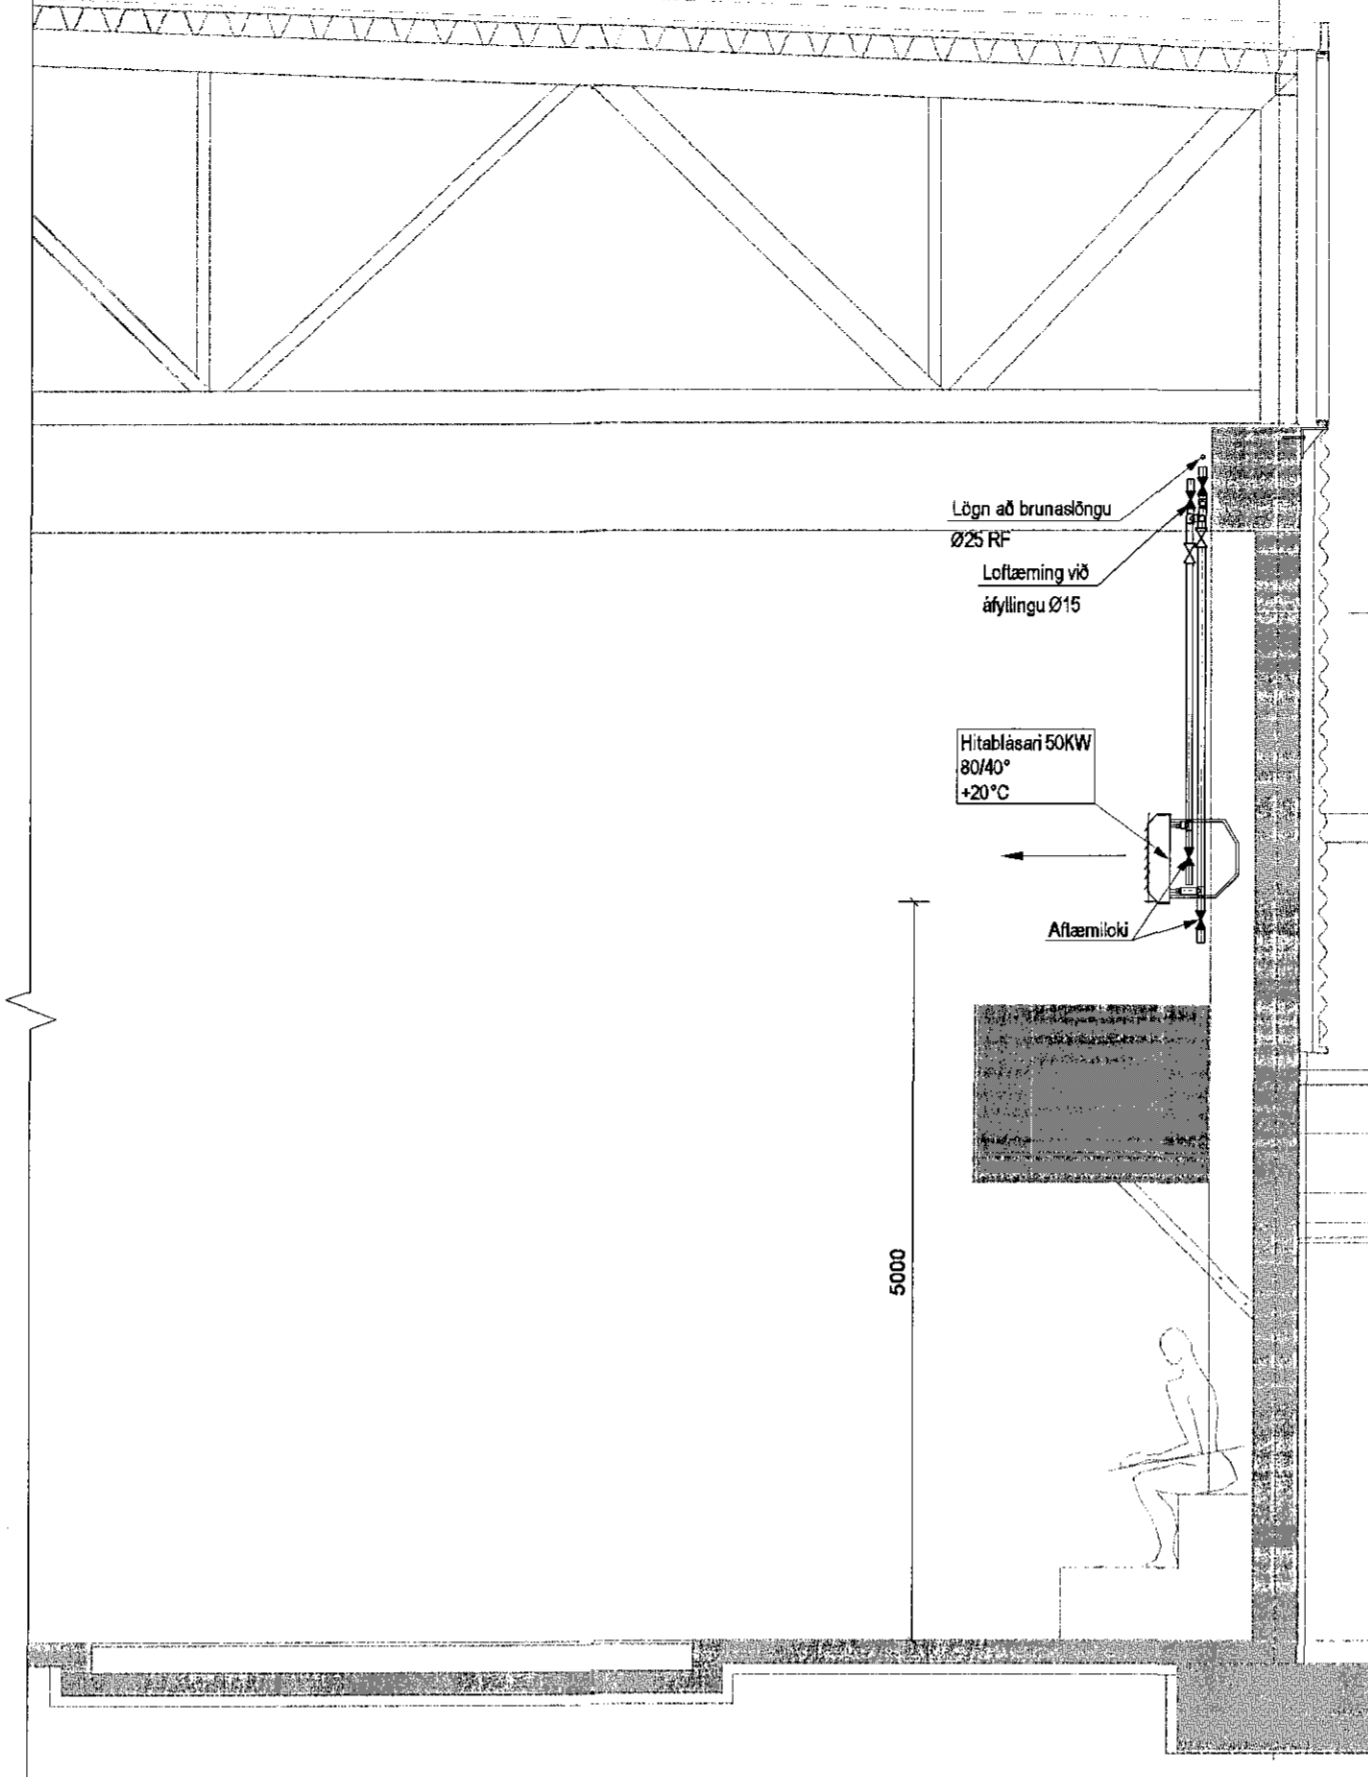


Sampykkt þann
27. júlí 2015
Byggingaábyrgðingur / Hafnarfirði
F.A. Höfður & Gunnlaugsson

2
B P207

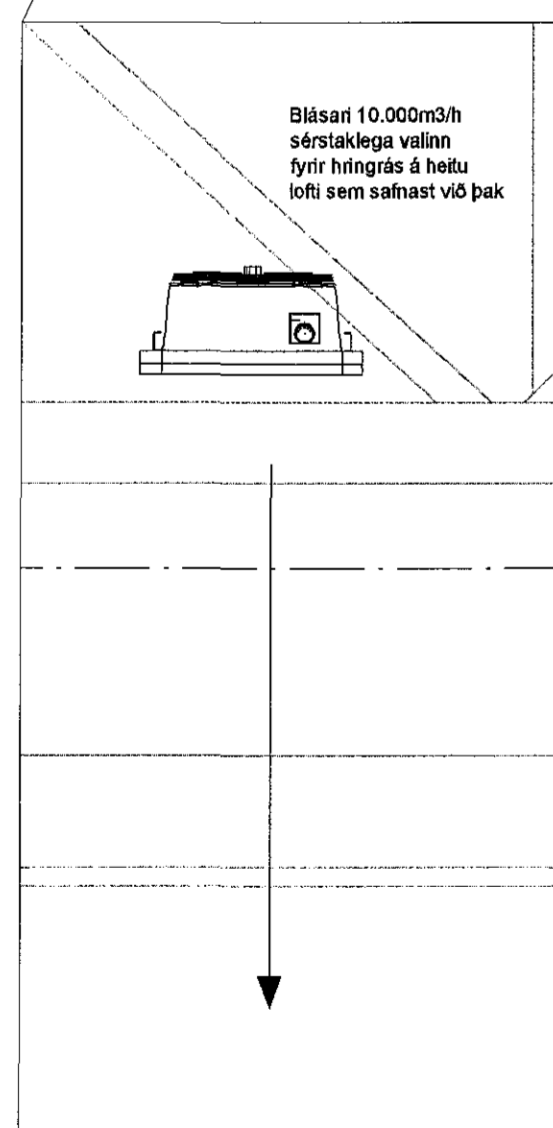

KAPLAKRIKI

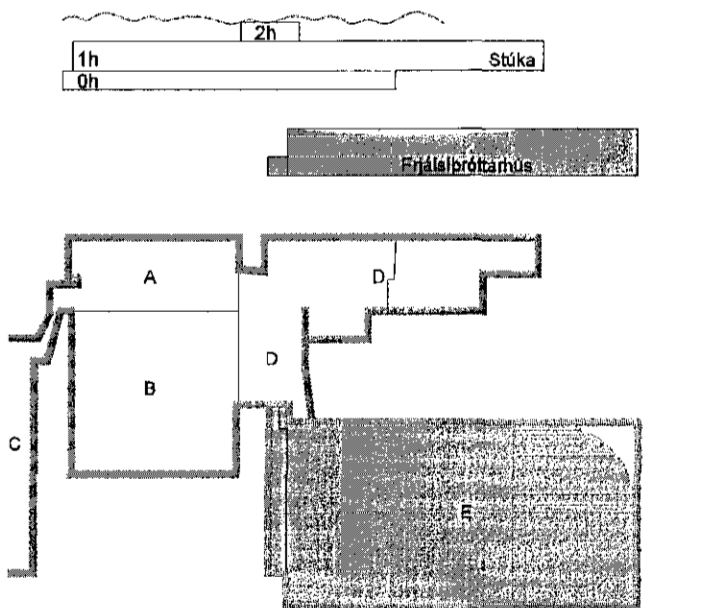

A 08.01.15 Hitabílastarar teknir út og hitingrásabílasturum bætt við SÁSUGR
Útg. Dags. Skýring Hanna ÖYfirtanó



VERKFRÆÐISTOFA

BÆJARHAUN 20 · 220 HAFNARFJÖRÐUR · KENNIT. 710796-2899
vsb@vsb.is · Sími 585 8600 · Fax 585 8610 · www.vsb.is

Allur sáttmáaávar
Sveinn Áki Sverrisson Kt: 230855 5608

KAPLAKRIKI
HAFNARFIRÐI

Verkið
Lagnir
Neyslúvatns- og hitalagnir frjalsþróttarhúss
Grunnmynd

Hannað	Teknað	Yfirfarið	Kvarði	Síða
BS	BS	SÁS	1:50	/ A1
Dags.	Verkefni	Tekning	Útgáfa	
18.03.2008	06811	B P207	A	

V:\2009\06811\06811-Kaplakeriki-FH\Sheet\A\06811-B P207.dwg