


Byggingafultrúi Hafnarjarðar  
Móttakið þann  
27 JUL 2015  
*H*

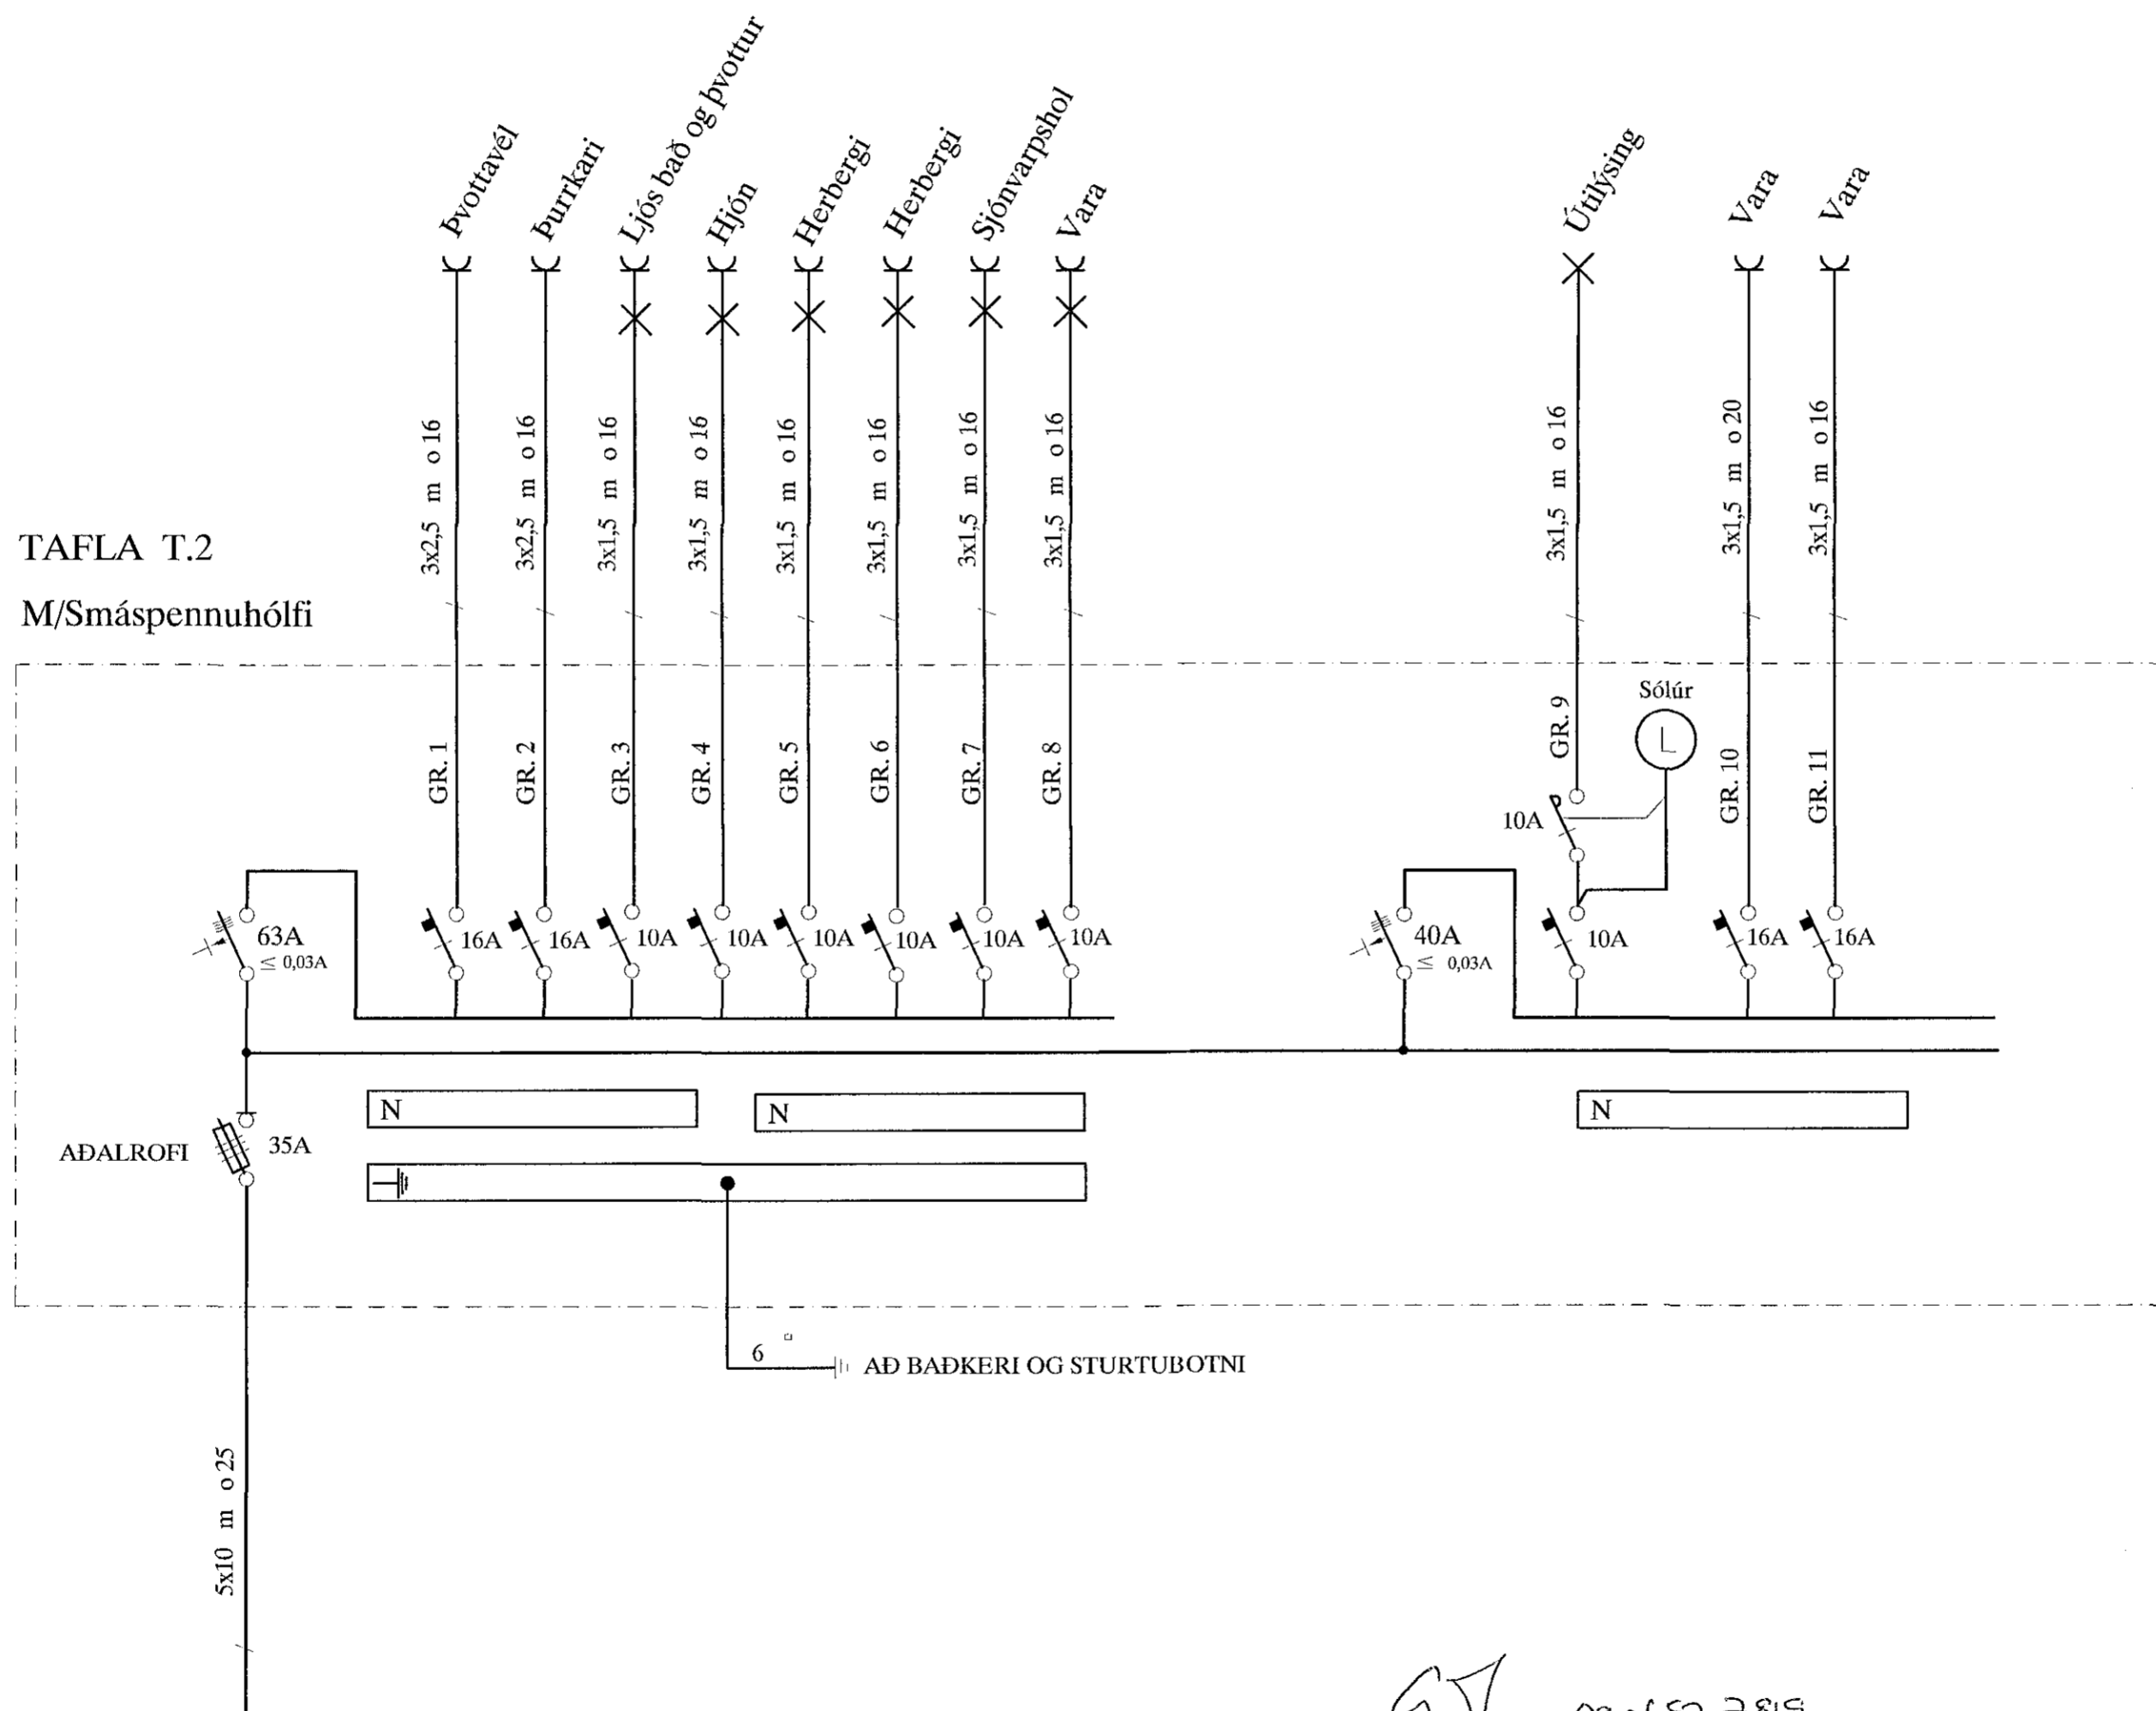

*[Signature]* 030657-7819  
Áritun aðalhönnuðar

								NÖNNUSTÍGUR 13 HAFNARFIRÐI	MKV.
								EINLÍNUMYND AF TÖFLU T2	ÚTKN.NR. 6
									SÍÐASTA TNR.
A	15.06.23	HEIMTAUGAR- OG FULLNÁÐARTEIKNING	B.P.T.	T.S.	<i>[Signature]</i>	220146-2439			TNR. 6 AF 6
ÚTG.	DAGS.		TEIKN.	HANNAÐ	SAMÞYKKT	KENNTALA	<b>TERA</b> S/F	RAFMAGNSVERKFR/ÆDISTOFA	ÓTG. A
								EDMUND BELLERSEN TRÁUSTI VEIÐHÖRÐSSON	SÍMÍ 5687388 SÍMÍ 5687390
								RAFMAUNSTÁKNER RAFMAGNSLEIÐFER.	VERKNR. 15-021