




1:50	0	1000	2000	3000	4000	mm				
1:1	0	10	20	30	40	50	60	70	80	mm
1:500	0	10000	20000	30000	40000	mm				
1:1	0	10	20	30	40	50	60	70	80	mm

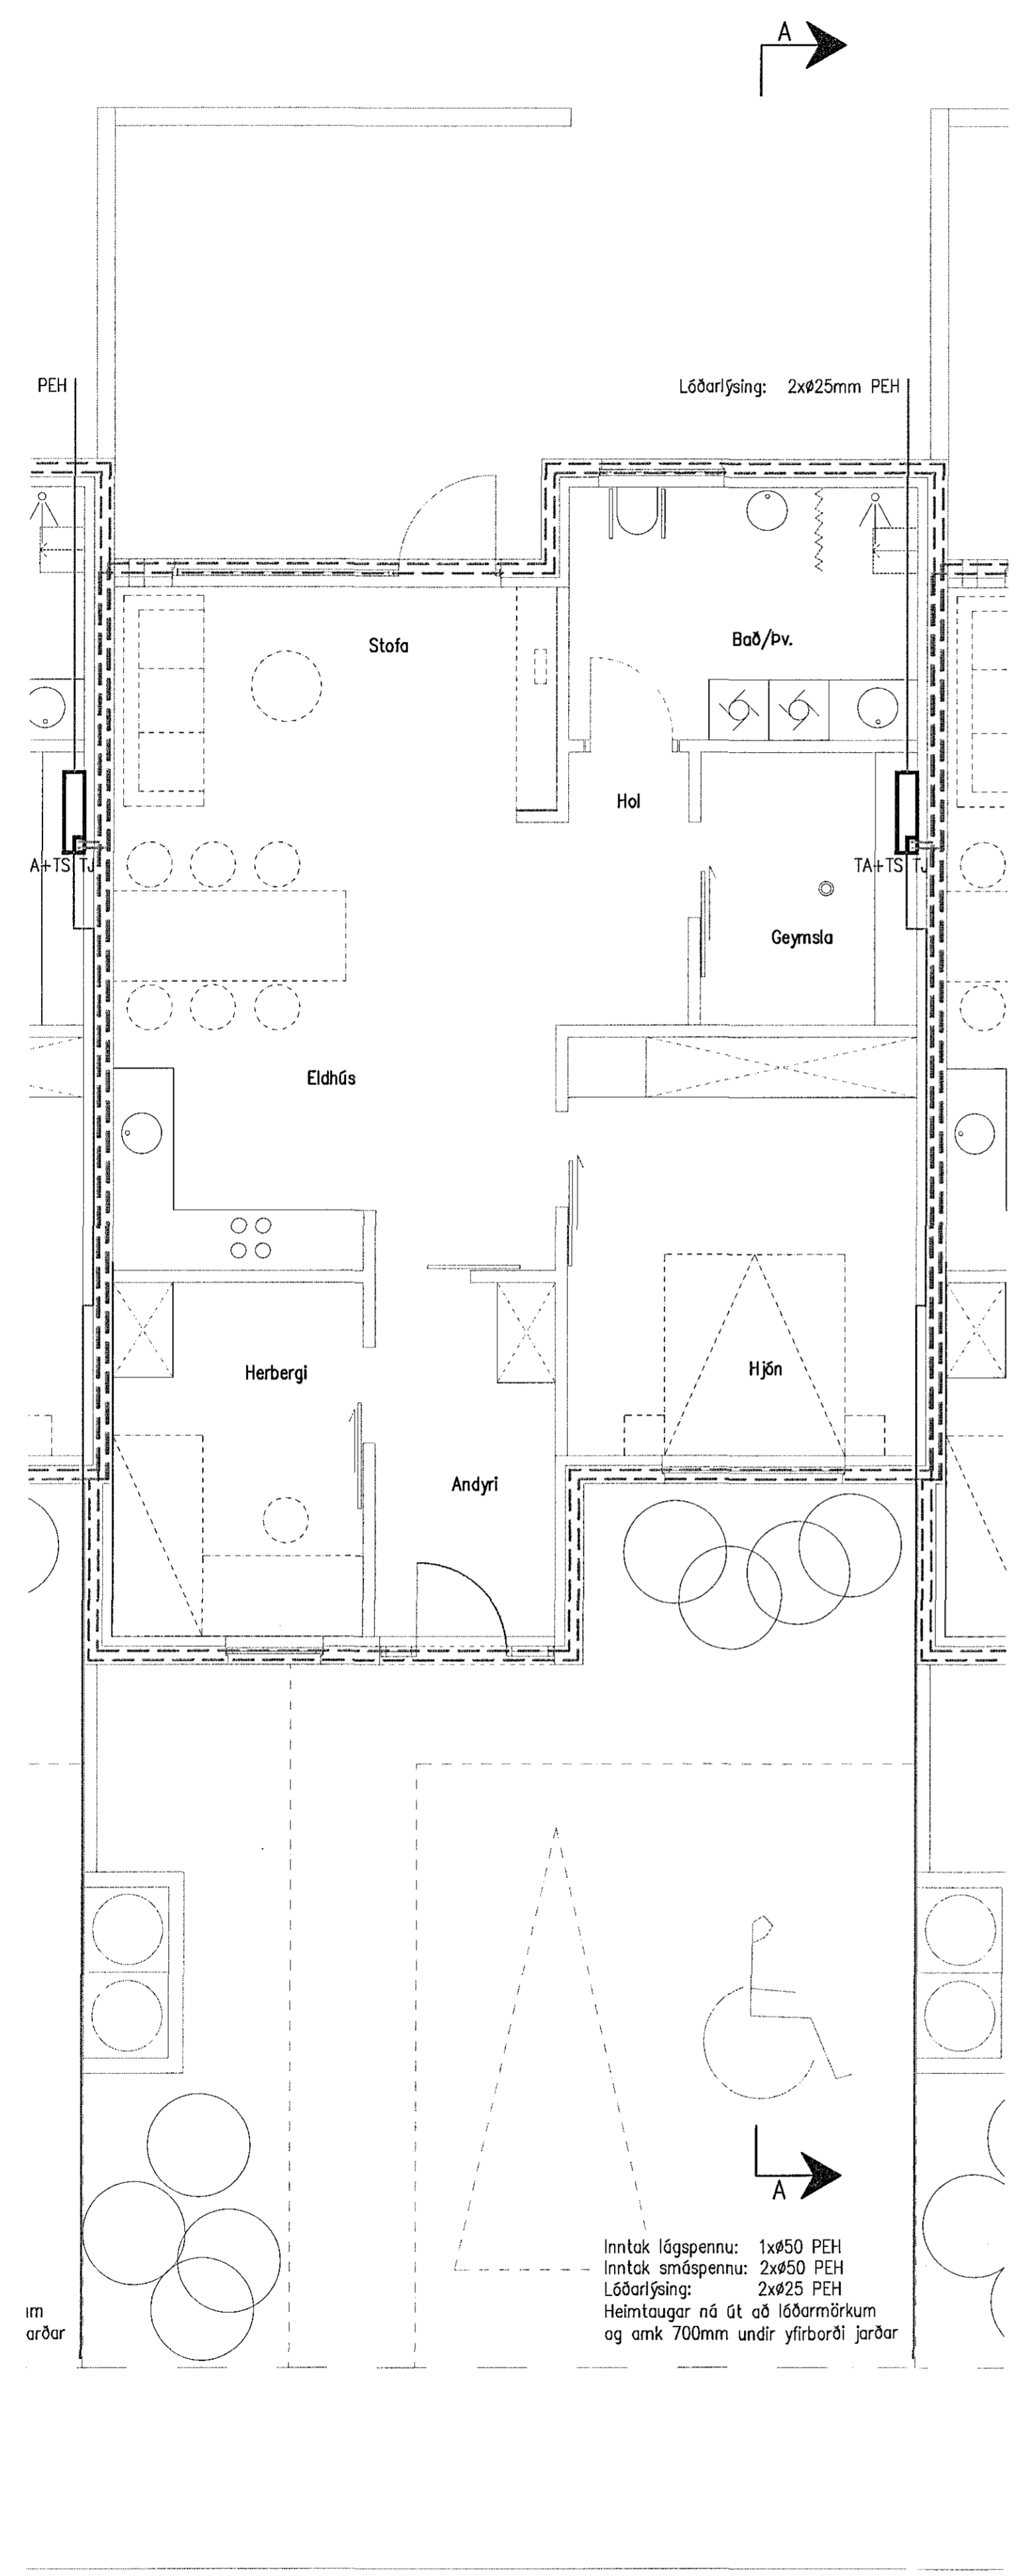

Inntak lágspennu: 1xø50 PEH  
Inntak smáspennu: 2xø50 PEH  
L6ðarlýsing: 2xø25 PEH  
Heimtaugar ná út að lóðarmörkum og amk 700mm undir yfirborði jarðar

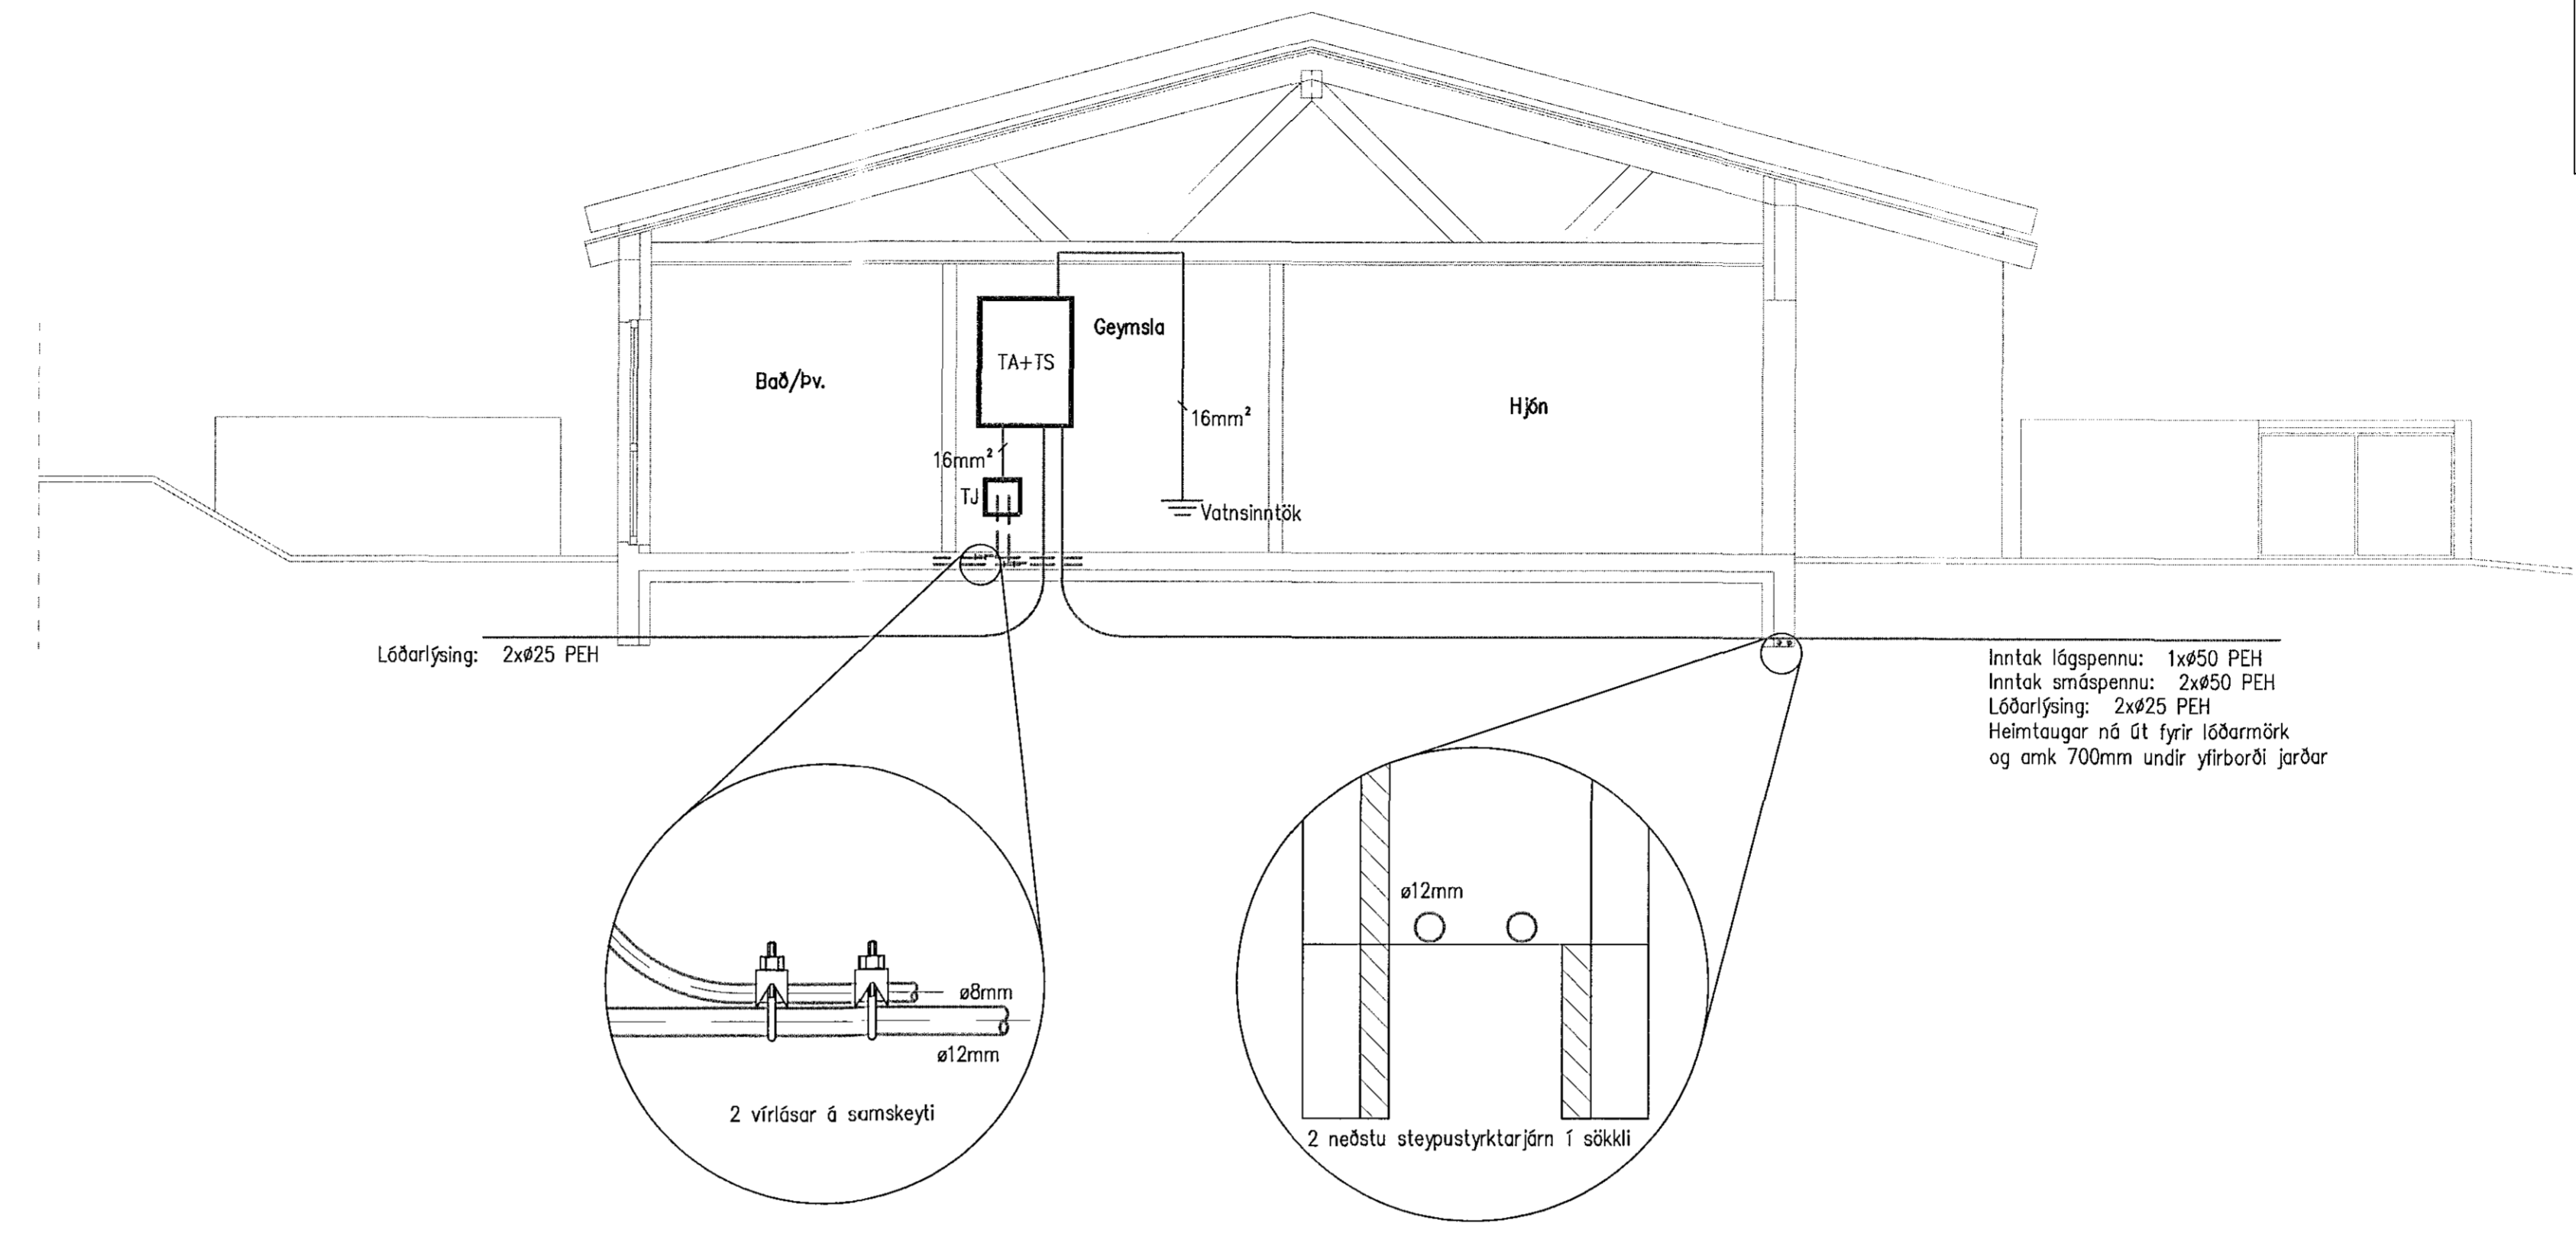

Snið A-A, 1:50

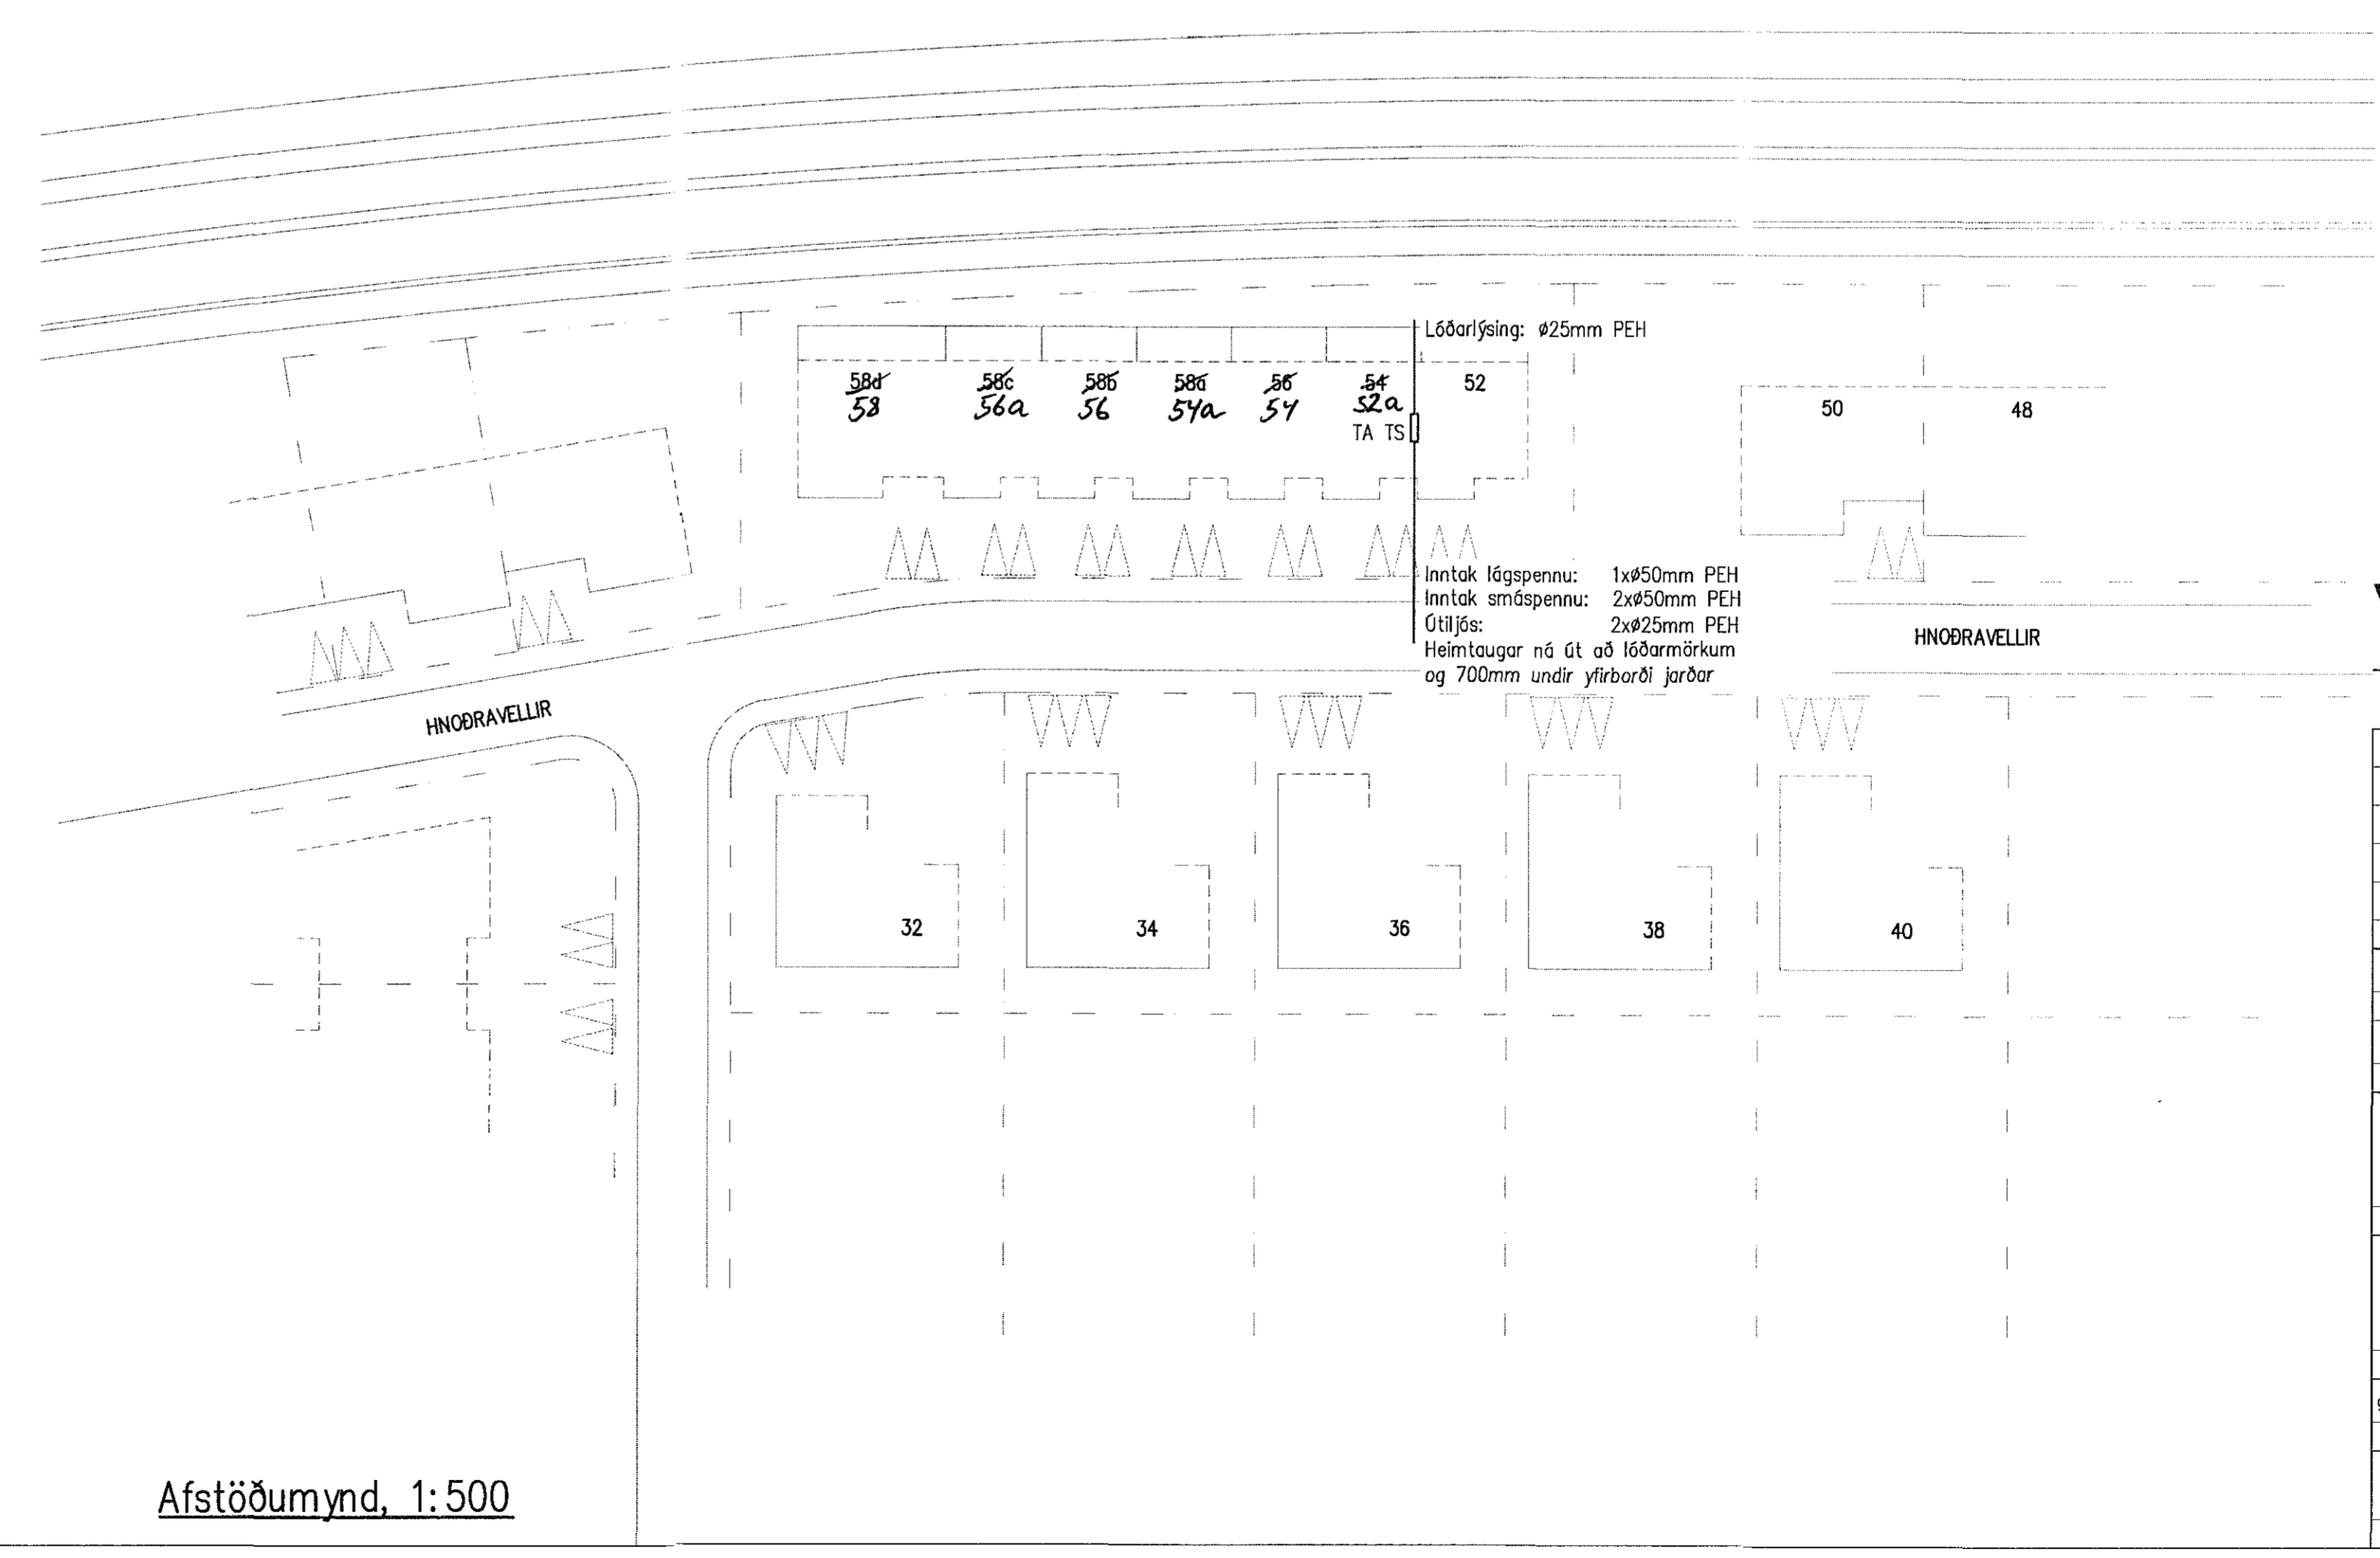

Afstöðumynd, 1:500

**VERKHÖNNUN**  
VERKFRÆÐIÁRÁÐGJÖF

AKRALLIND 6, 203 KÍRFAVAGI  
Sími: 570-5800, fíx: 650107-1280  
WWW.VERKHÖNNUN.IS, VERKHÖNNUN@VERKHÖNNUN.IS

Magnús B. Þórðarson Kt:030879-4149

Sagnýki f.a. Verkeignar eftir:  
**Magnús B. Þ.**  
Lindóttan samráðingstæðingur / H. stj.  
Hákonur Marq. 070249-3919

Verkeign:  
HNOÐRAVELLIR 52a  
RAFLAGNIR  
AFSTÖÐUMYND, SNIÐ, SÖKKULSKAUT

Snið: X:\2014-01\027\teikn\raf\HV-1001.dwg

gretar@verkhonnun.is	MBÞ	GJU	19.05.2014	1:50/1:500	A1
Höfundur	Yfirborð	Tekniárit	Dagur	Markaðs	Bláskráð

2014-01-027 HV54-1001 A

© Öll réttindi og örféttur teikninga að hluta eða heild er höfð skriflegu leyfi höfundar

Sökkulskaut 1.hæð, 1:50