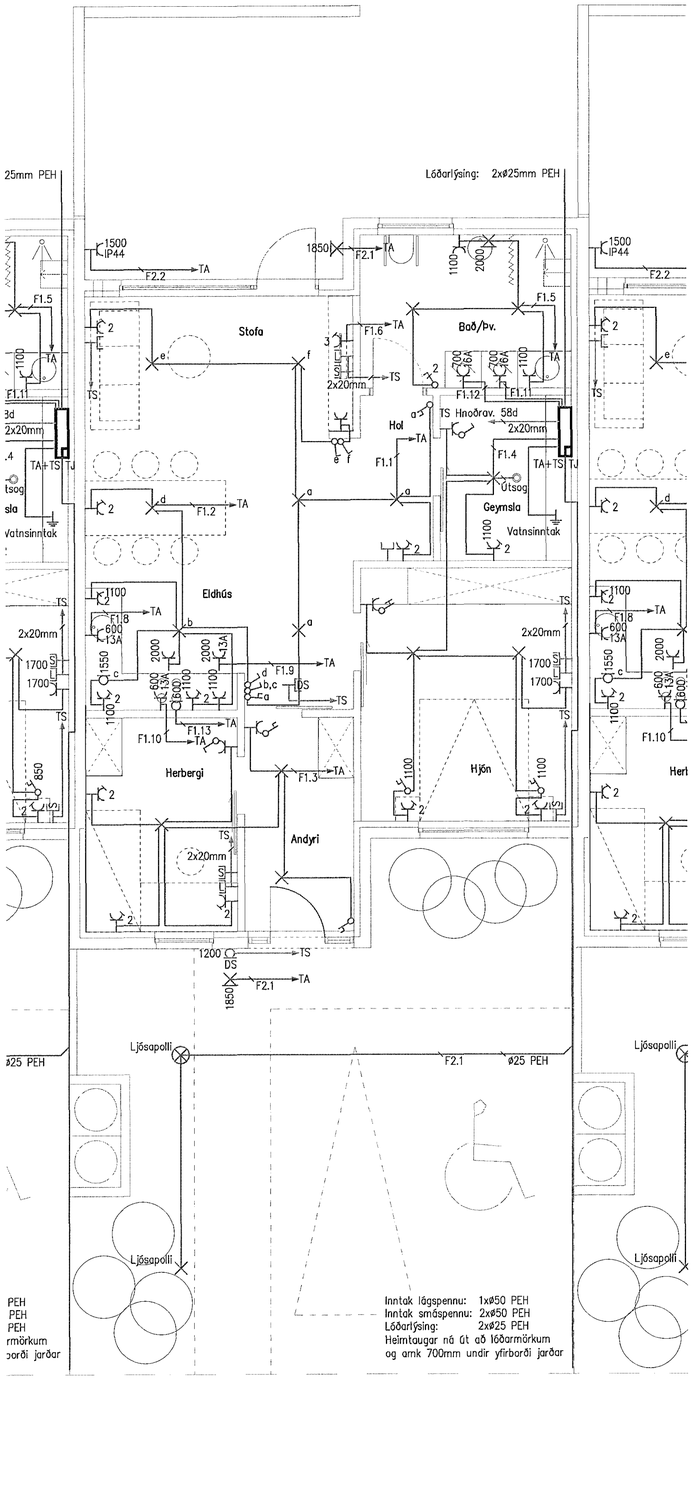

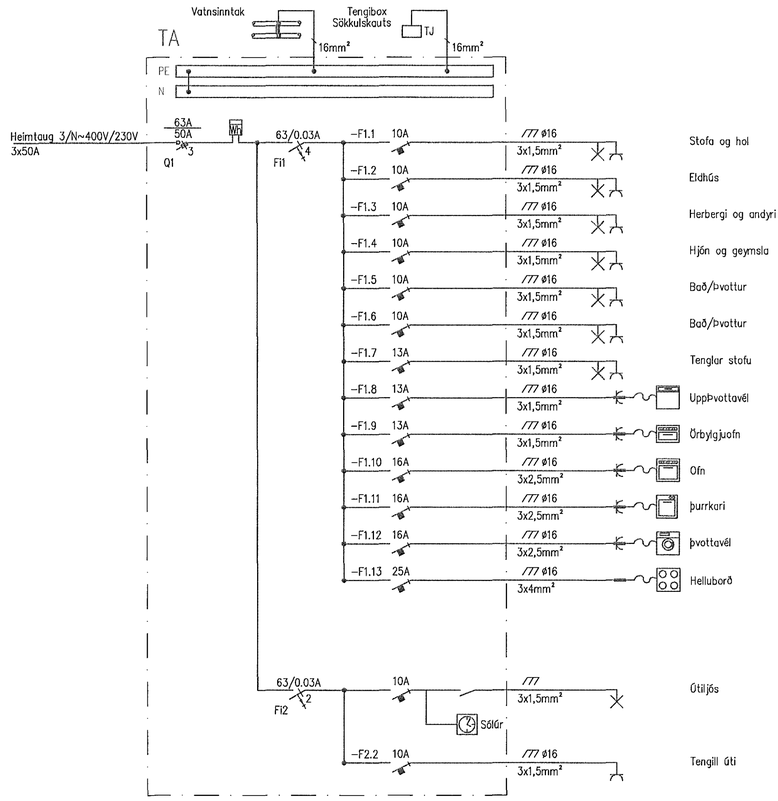

1:50 0 1000 2000 3000 4000 mm

1:1 0 10 20 30 40 50 60 70 80 mm

Byggingafulltrúi Hafnarfjarðar
Móttekið þann
28 JUL 2015

© Öll afnot og afritun teikninga að hluta eða heild er háð skriflegu leyfi hönnuða

VERKHÖNNUN
VERKFRÆÐIRÁÐGJÖF
Akralind 6, 203 Kópavogi
Sími: 570-5800, kt: 650107-1280
www.verkhonnun.is, verkhonnun@verkhonnun.is

Br.	Dags.	Breyting	Br.	Sb.

Magnús B. Þórðarson Kt:030879-4149

Samþykkt f.h. Verkhönnunar ehf.:
Magnús B. Þ.
Ábyrgðarmaður samræmingaráætlunar / 4.stp.:
Hanku Marg. 070279-3919

Verkkaupi
HNOÐRAVELLIR ~~58b~~ 56
RAFLAGNIR
LÁGSPENNA, SMÁSPENNA, EINLÍNUMYND

Skrá: X:\2014-01\027\teikn\raf\HV-2101.dwg

greta@verkhonnun.is	MBþ	GÖJ	19.05.2014	1:50	A1
Hannað	Yfirfarið	Teiknað	Dags.	Mælikvarði	Blaðstærð

2014-01-027	HV58B-2101	A
Verknúmer	Teikningarnúmer	